

1 PLANTA BAIXA - PAVTO. TÉRREO NÍVEL +31,00
1: 100

CONVENÇÕES

- △ Piso

■ Parede em Concreto Armado
- Parede


1 - Pintura em tinta látex PVA branca
2 - Impermeabilizante
3 - Revestimento Cerâmico
- Teto

1 - Pintura em tinta látex PVA branca
2 - Impermeabilizante

OBSERVAÇÕES:

- HAVENDO DIVERGÊNCIA ENTRE COTAS E ESCALAS, PREVALECE A COTA.
- O PROJETO SO PODERÁ SOFRER ALETRAÇÕES COM A PREVISÃO AUTORIZADA DOS RESPONSÁVEIS TÉCNICOS.
- CONFERIR MEDIDAS "IN LOCO".
- QUALQUER DÚVIDA A RESPEITO DO PROJETO CONSULTE O PROJETISTA.
- ESPECIFICAÇÕES DO PROJETO BASEADO NA LEI DE DIREITOS AUTORAIS Nº 9.610 DE 19 DE FEVEREIRO DE 1996.
- CONFORME ESPECIFICADO, O MATERIAL DO PROJETO DEVE SER UTILIZADO PARA GARANTIR RESISTÊNCIA E DURABILIDADE.
- AS DIMENSÕES ESPECIFICADAS DEVEM SER UTILIZADAS NA EXECUÇÃO PARA MANter A VAZÃO NECESSÁRIA PROJETADA.

NORTE

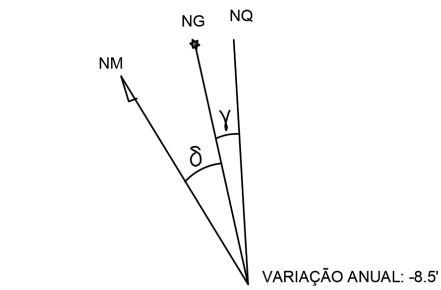

PROJETO: UTM
MERIDIANO CENTRAL: 51° WGR (Fuso 22)
DATUM HORIZONTAL: SIRGAS 2000
DATUM VERTICAL: MARÉGRAFO DE IMBITUBA (SC)

Nº	REVISÃO	DATA	EXEC. POR	VERIF. POR	APROV. POR
0	EMIÇÃO INICIAL - HABITARK ENGENHARIA	08/02/2023	JPV	LRA	FRR

LOGOMARCA DA CONSULTORIA

habitark
engenharia


RESPONSÁVEIS TÉCNICOS

FERNANDO R. DOS REIS ENGENHEIRO CIVIL CREA - SC Nº 41746-0	ADRIANA KUEHN ENGENHEIRA CIVIL CREA - SC Nº 41746-4
--	---


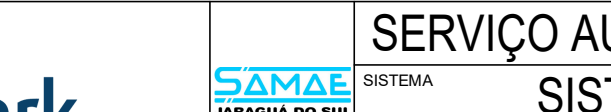
HABITARK ENGENHARIA LTDA
RUA CLARA PEREIRA, 107
B. ITUPAIVA SECA - BLUMENAU/SC
CEP 89030-140

FONE/FAX +55 47 3323 9030 | 99863 4954
habitark@habitark.com.br
www.habitark.com.br

SERVIÇO AUTÔNOMO MUNICIPAL DE ÁGUAS E ESGOTO			
SISTEMA DE TRATAMENTO DE ESGOTO			
LOCALIDADE - MUNICÍPIO			
JARAGUÁ DO SUL/SC			
ELABORAÇÃO DO PROJETO BÁSICO DE ENGENHARIA PARA EXECUÇÃO DA ESTAÇÃO DE TRATAMENTO DE ESGOTO DO BAIRRO CENTENÁRIO NO MUNICÍPIO DE JARAGUÁ DO SUL/SC			
ETE CENTENÁRIO - HIDROMECÂNICO			
PRÉ-TRATAMENTO E EQUALIZADOR			
PLANTA BAIXA PAVTO TERREO E DESARENADOR			
PROJETO	ENSP FERNANDO DOS REIS	DESENHO	JPV
ESCALA	1: 100	TOPOGRAFIA	DATA TOPOGRAFIA
FOLHA Nº			AR37





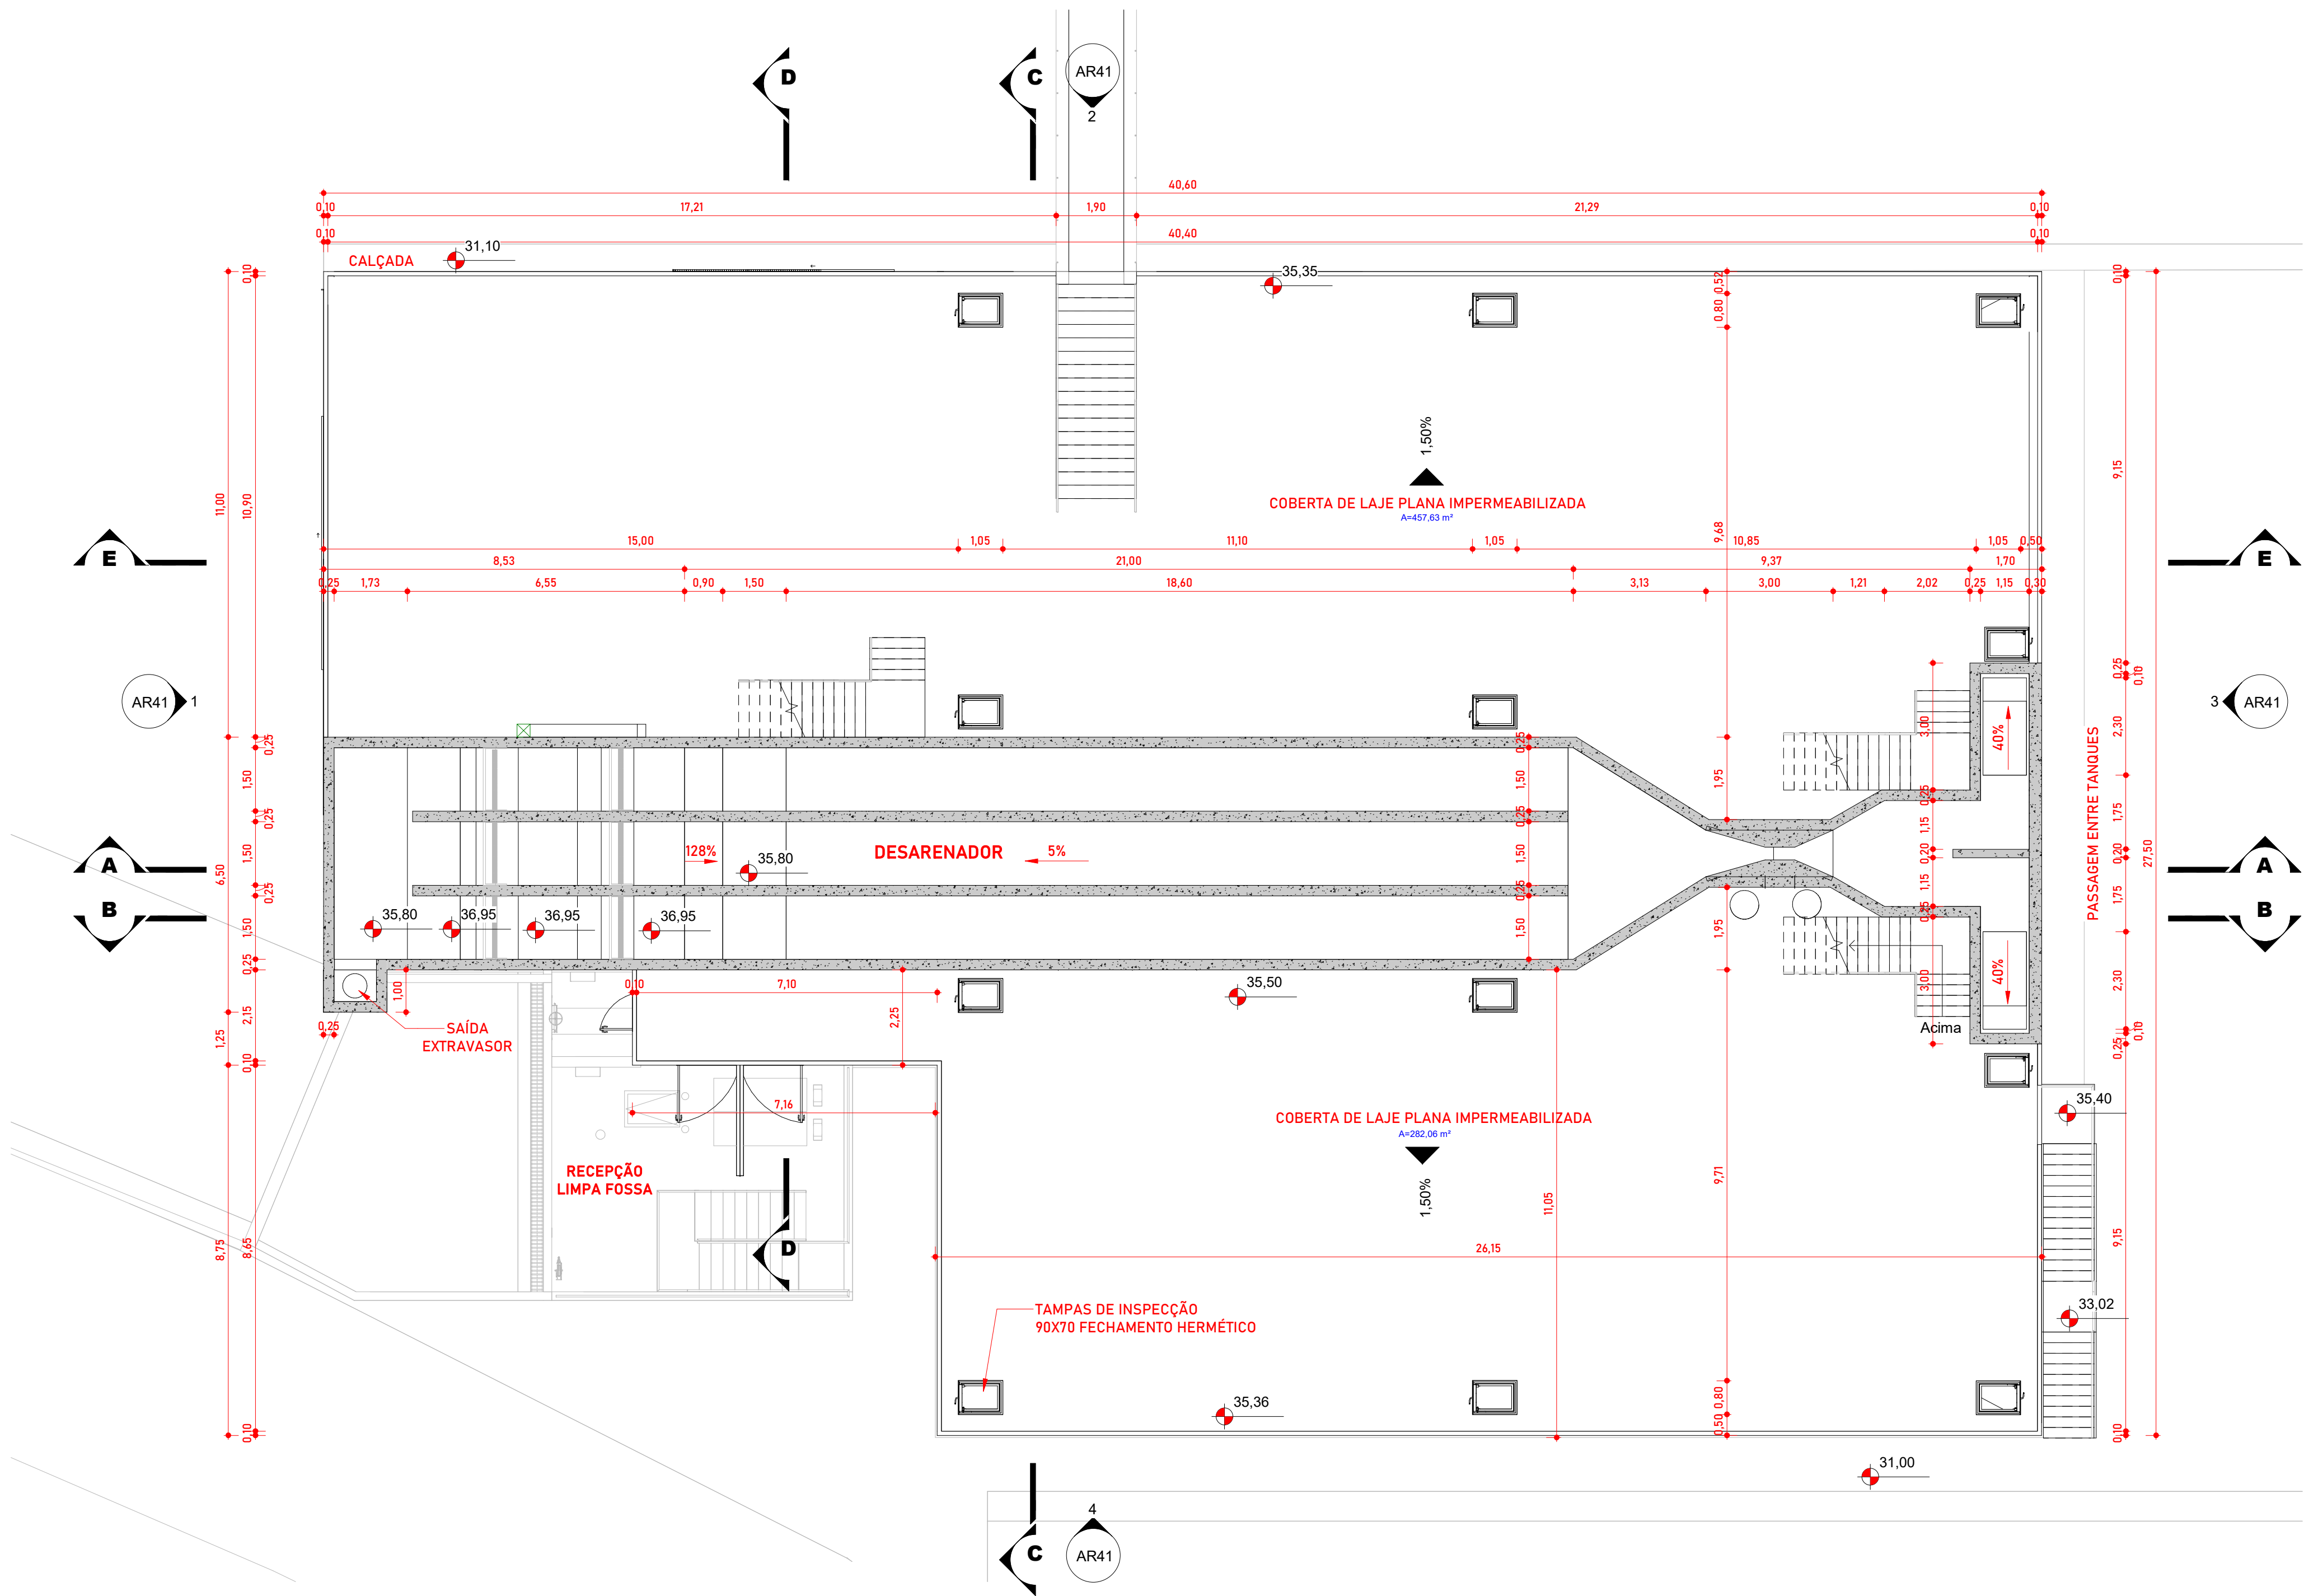


2 PLANTA BAIXA - DESARENADOR NÍVEL +37,50
1: 100

CONVENÇÕES										OBSERVAÇÕES:										NORTE										Nº										REVISÃO										DATA										EXEC. POR										VERIF. POR										APROV. POR										LOGOMARCA DA CONSULTORIA										SERVIÇO AUTÔNOMO MUNICIPAL DE ÁGUAS E ESGOTO	
	0										EMISSÃO INICIAL - HABITARK ENGENHARIA										08/02/2023										JPV										LRA										FRR																				SISTEMA DE TRATAMENTO DE ESGOTO	



\\habitat\07_sad002_projetos\sareament\0124_samse_ete_larguad\0 sul\100_projeto final\303_projeto ete\0124_303_projeto ete_r11\1.m

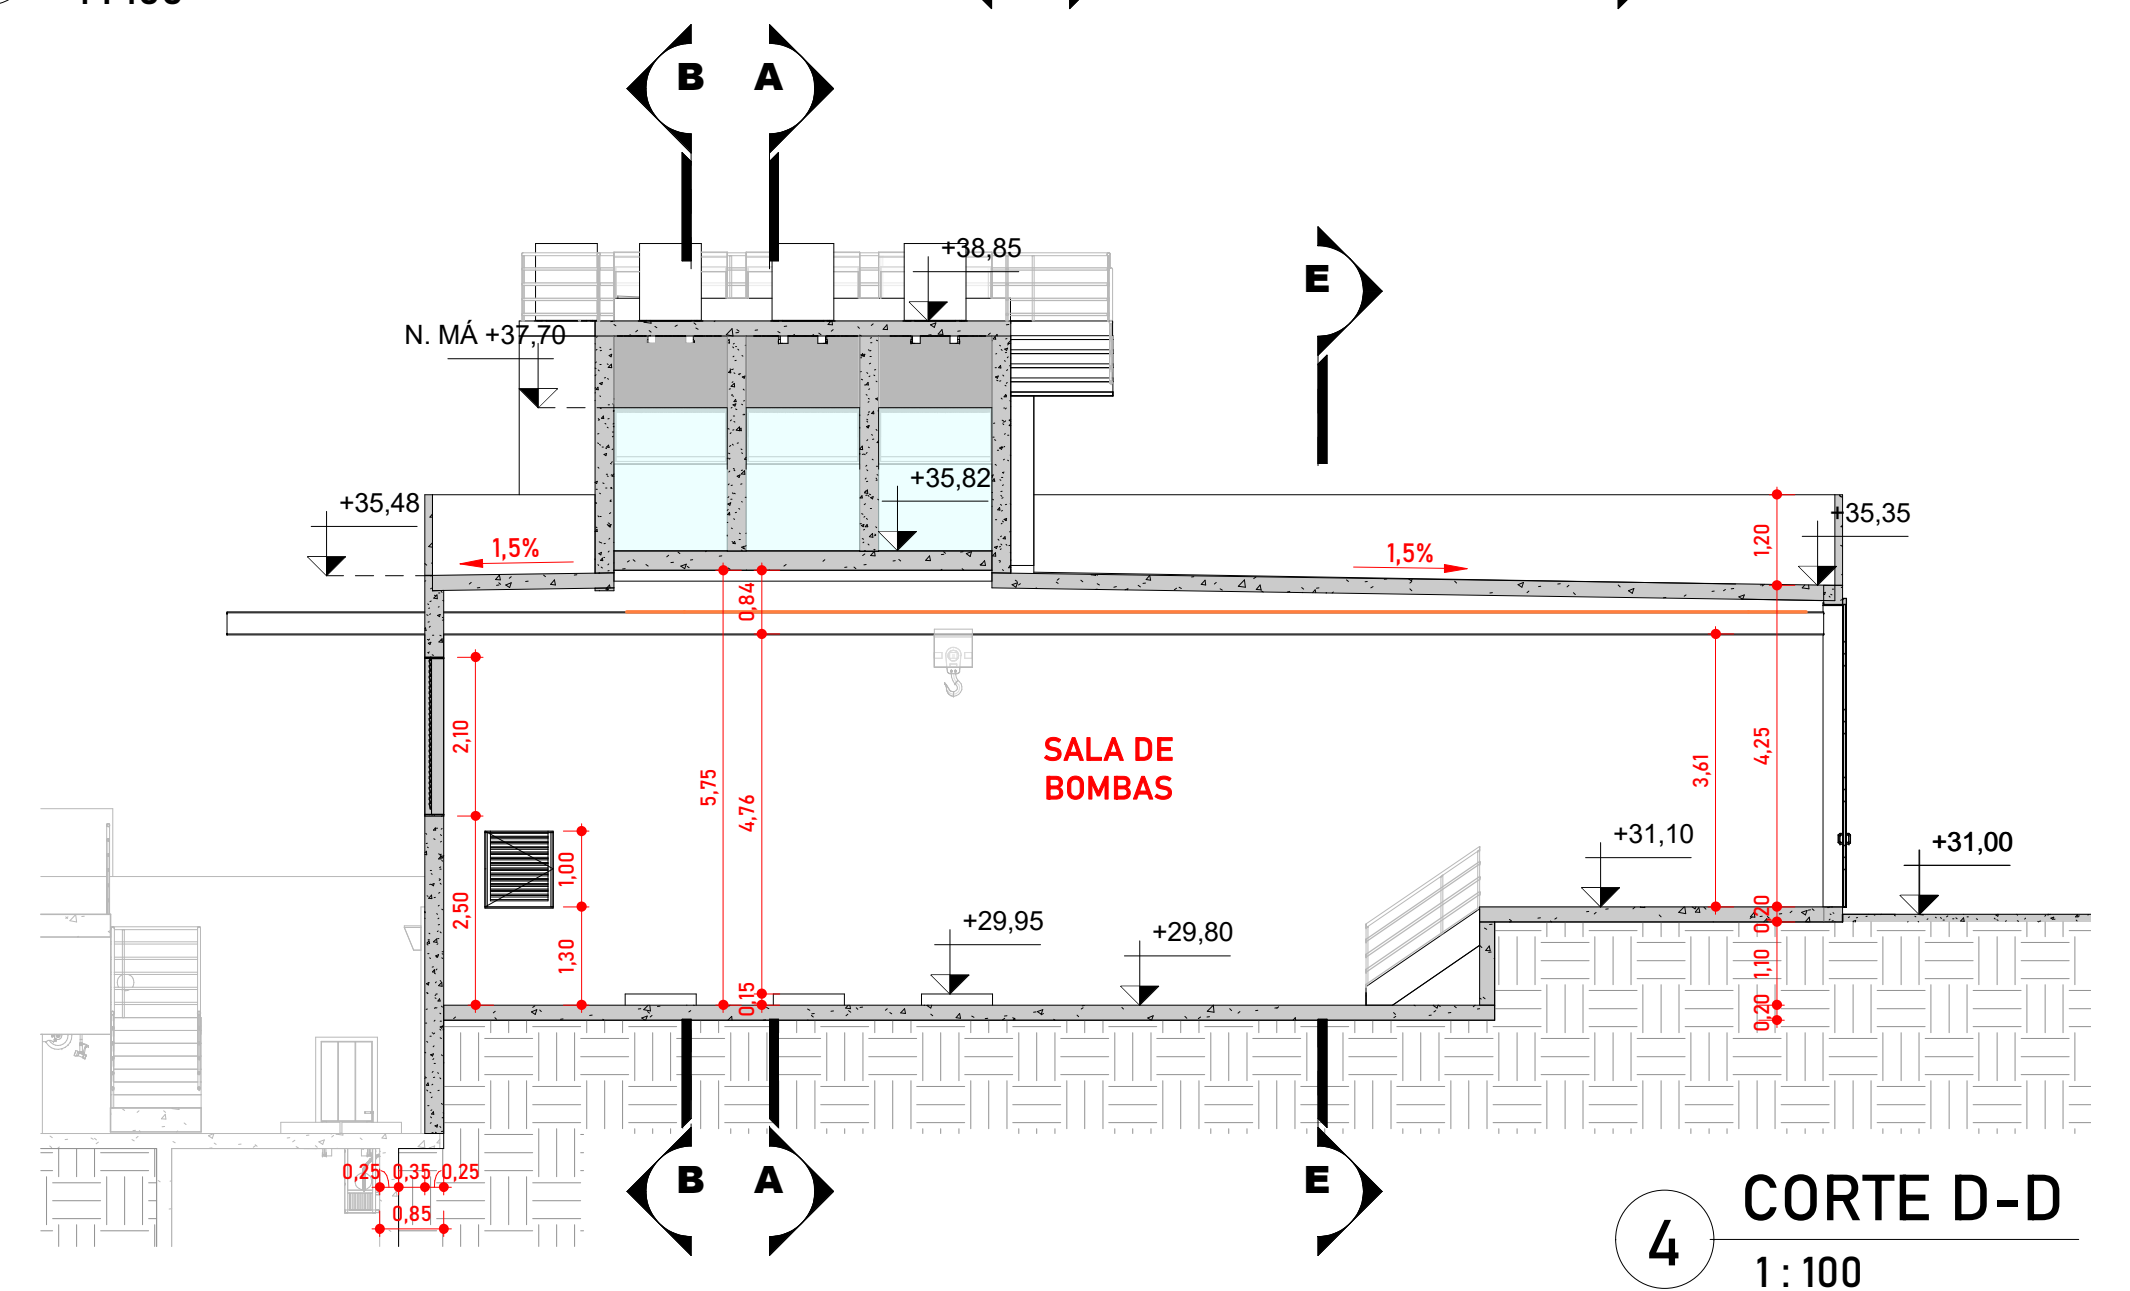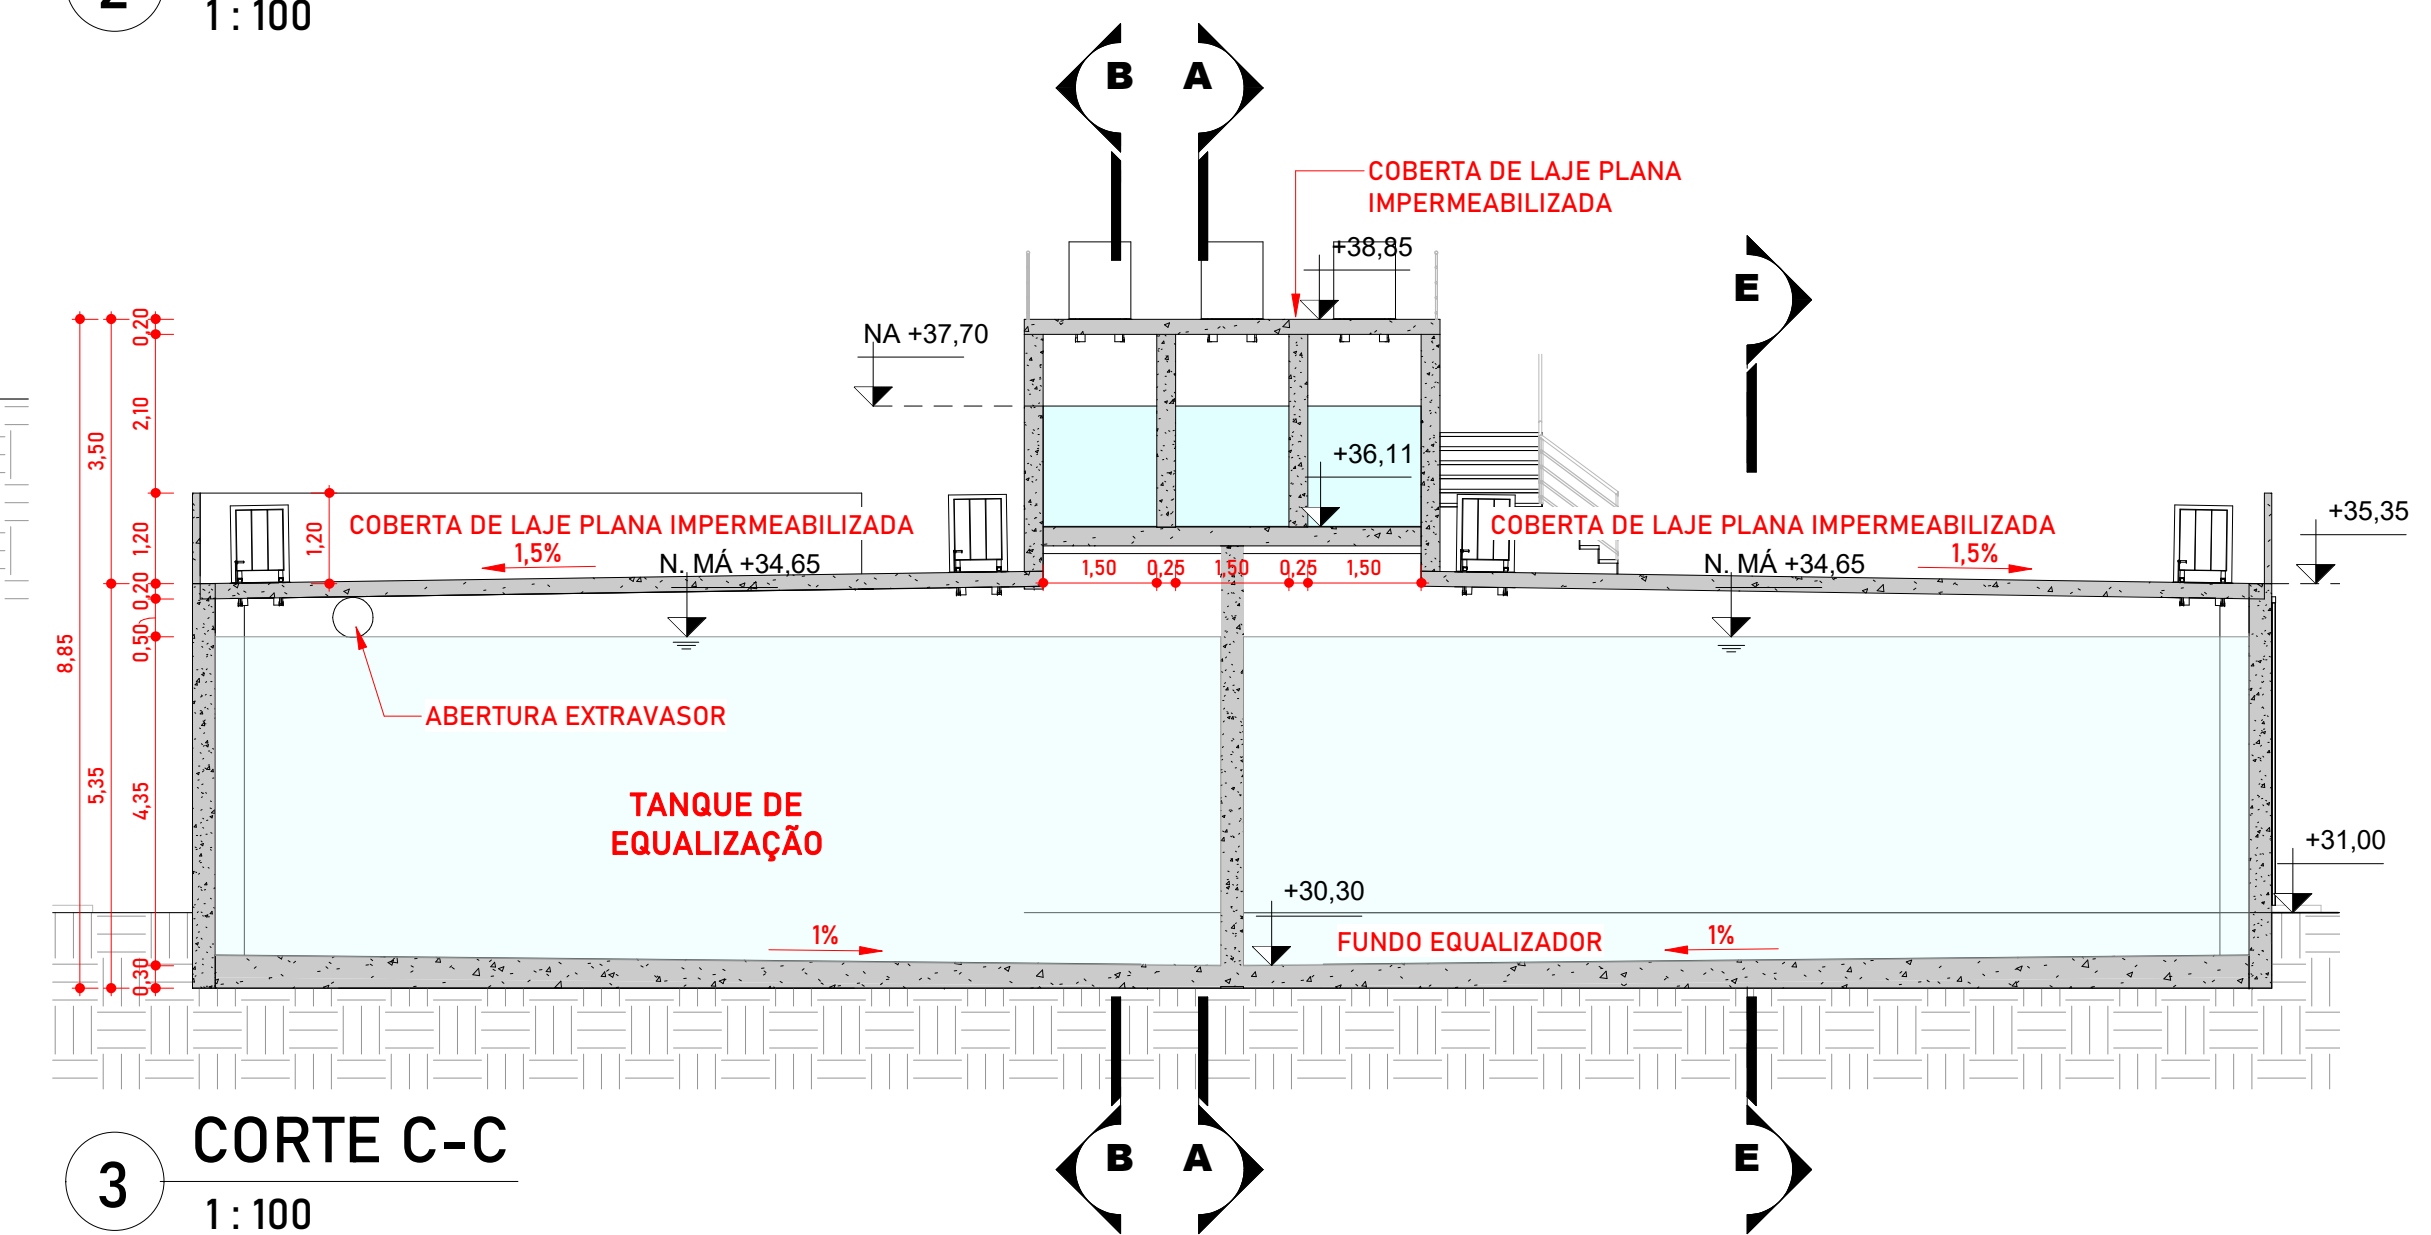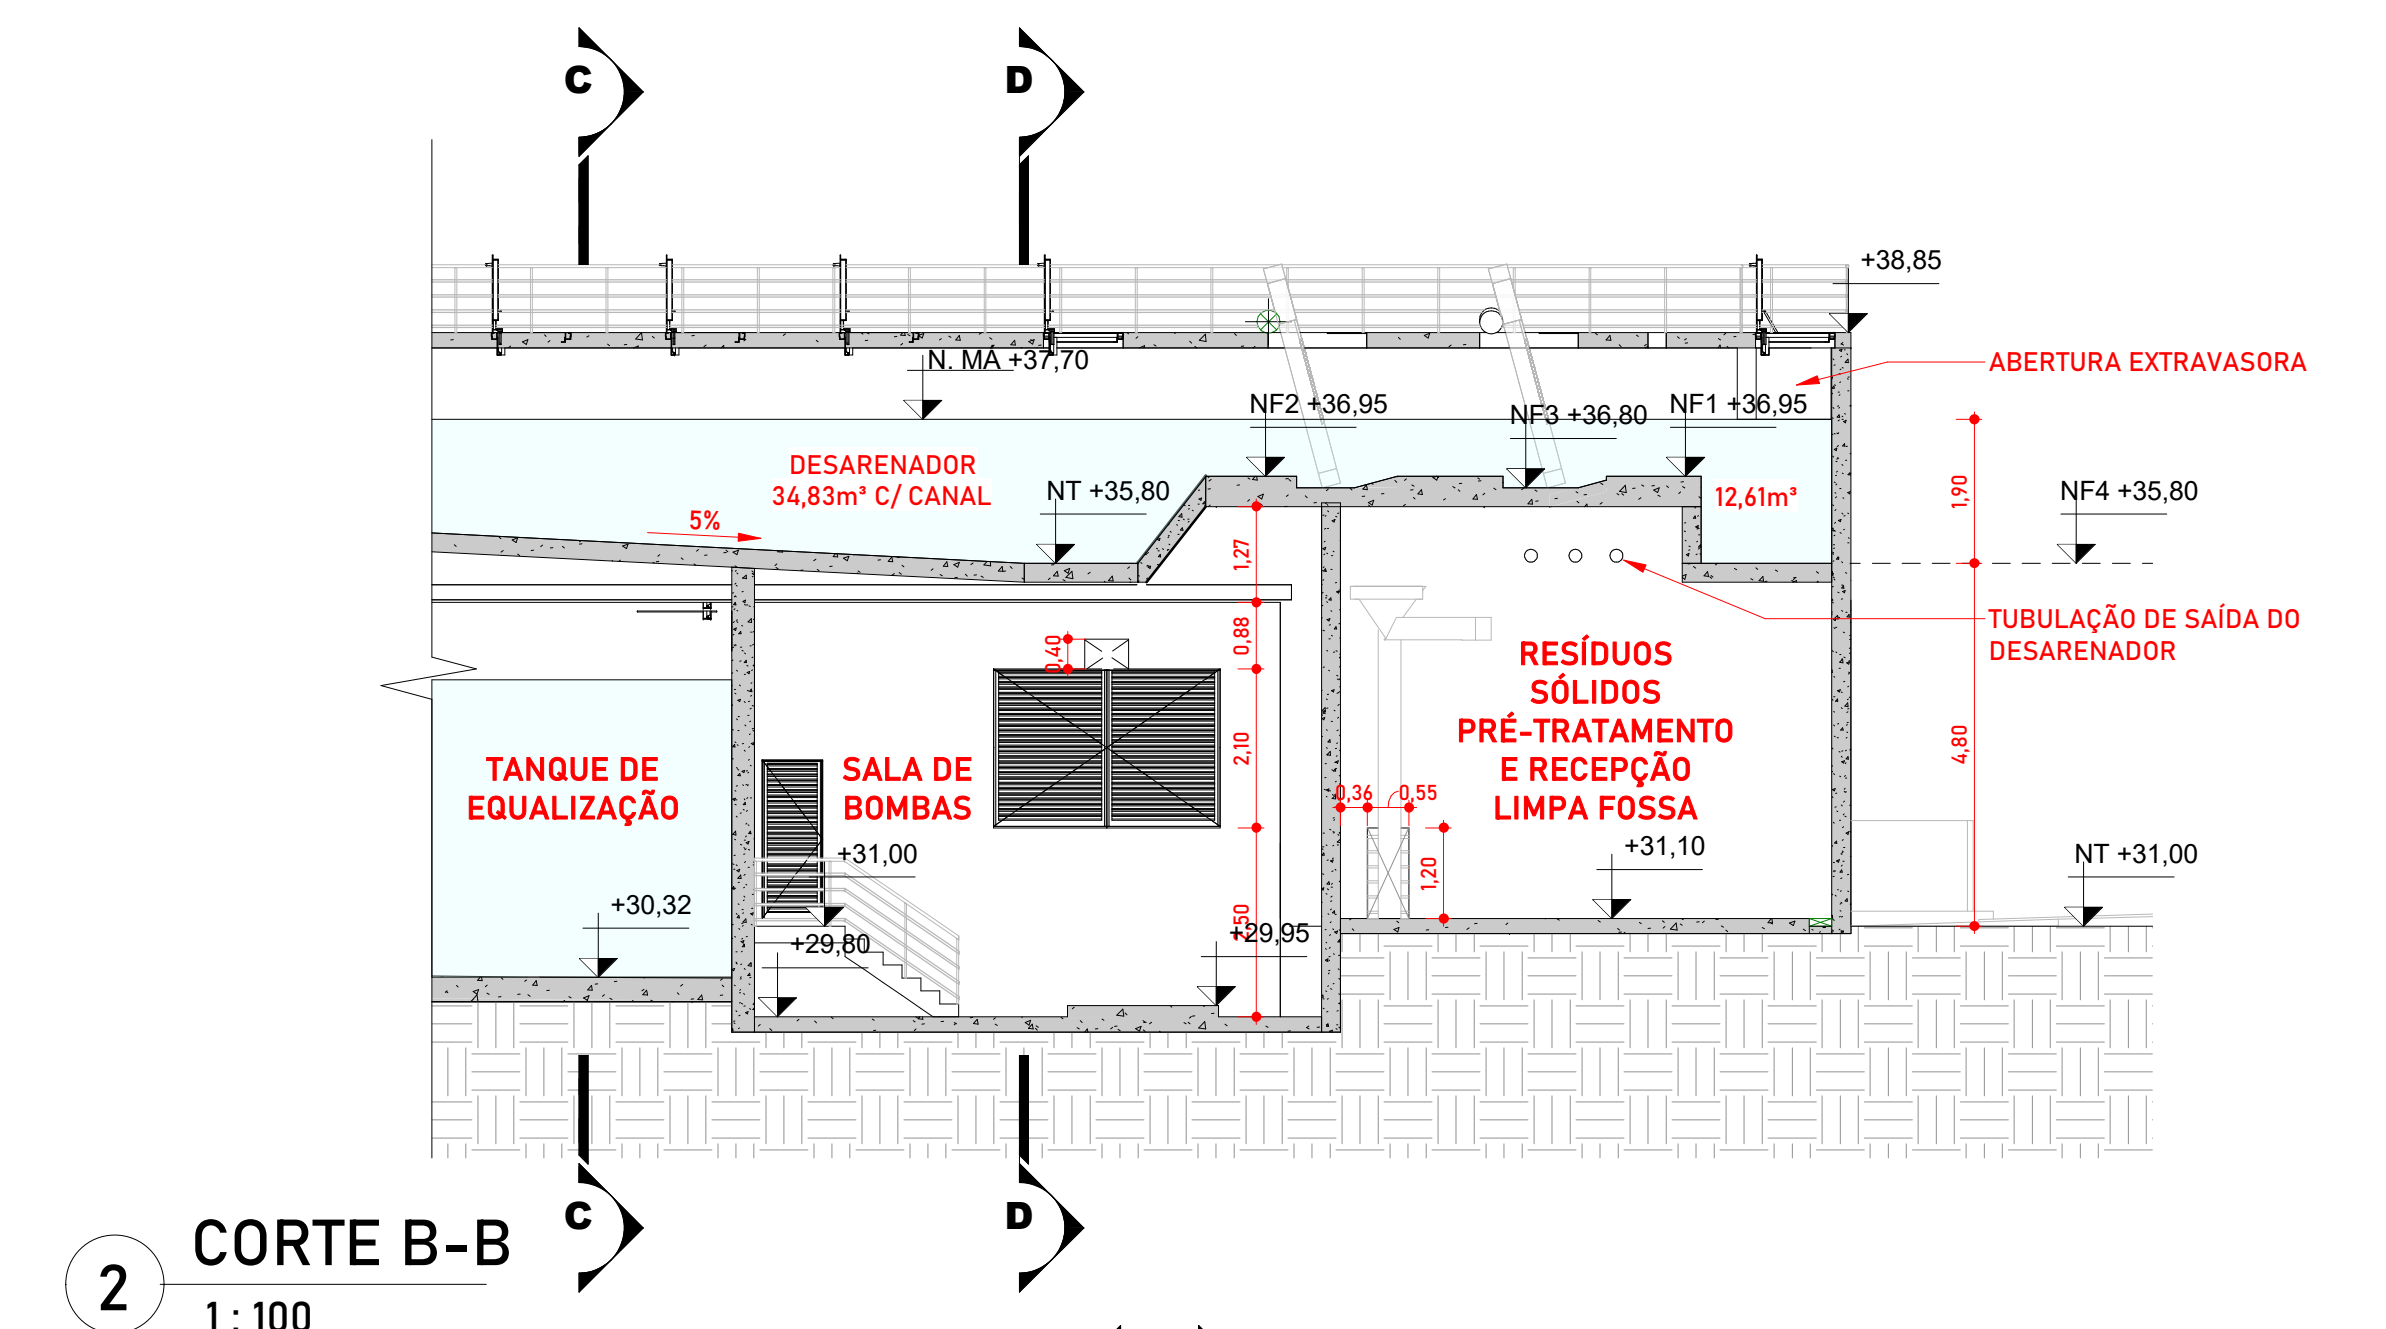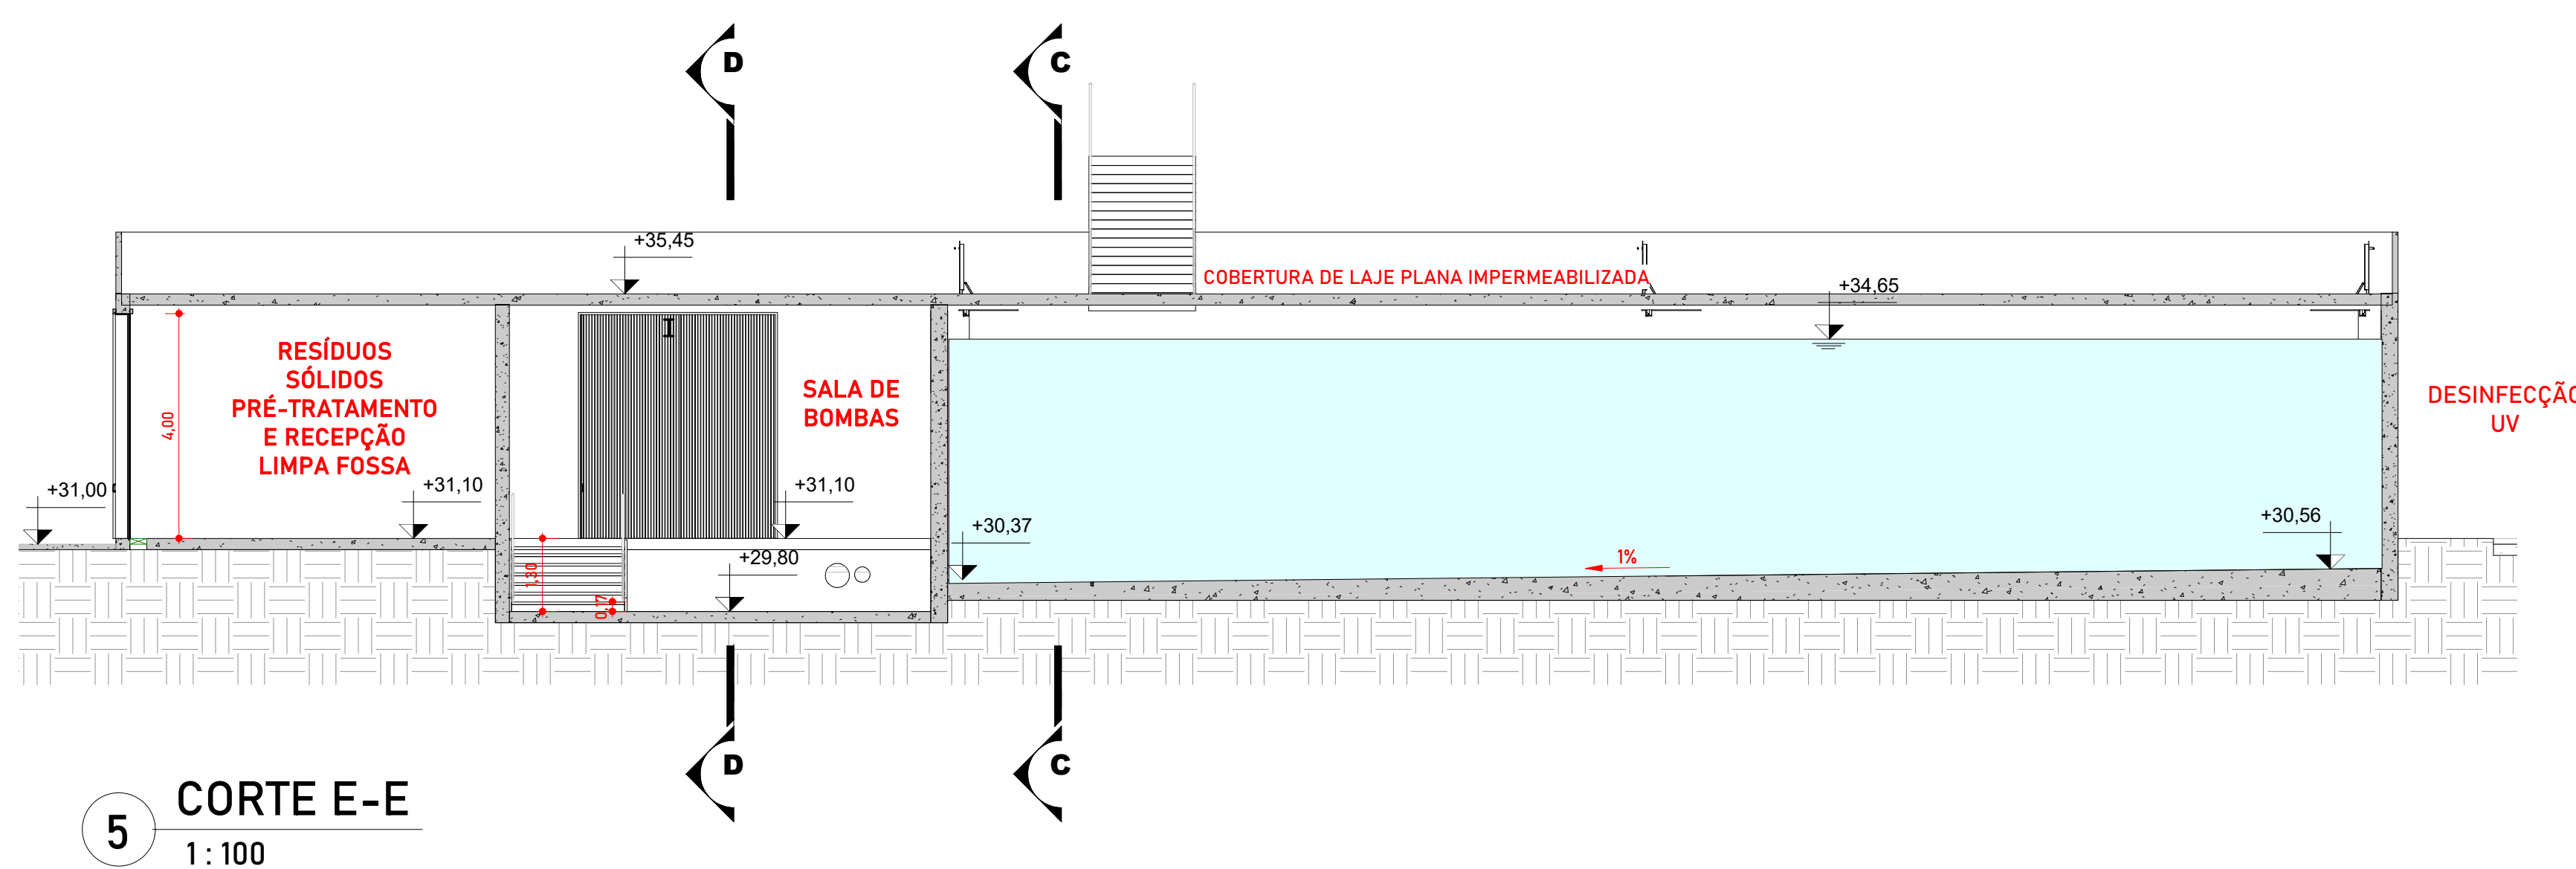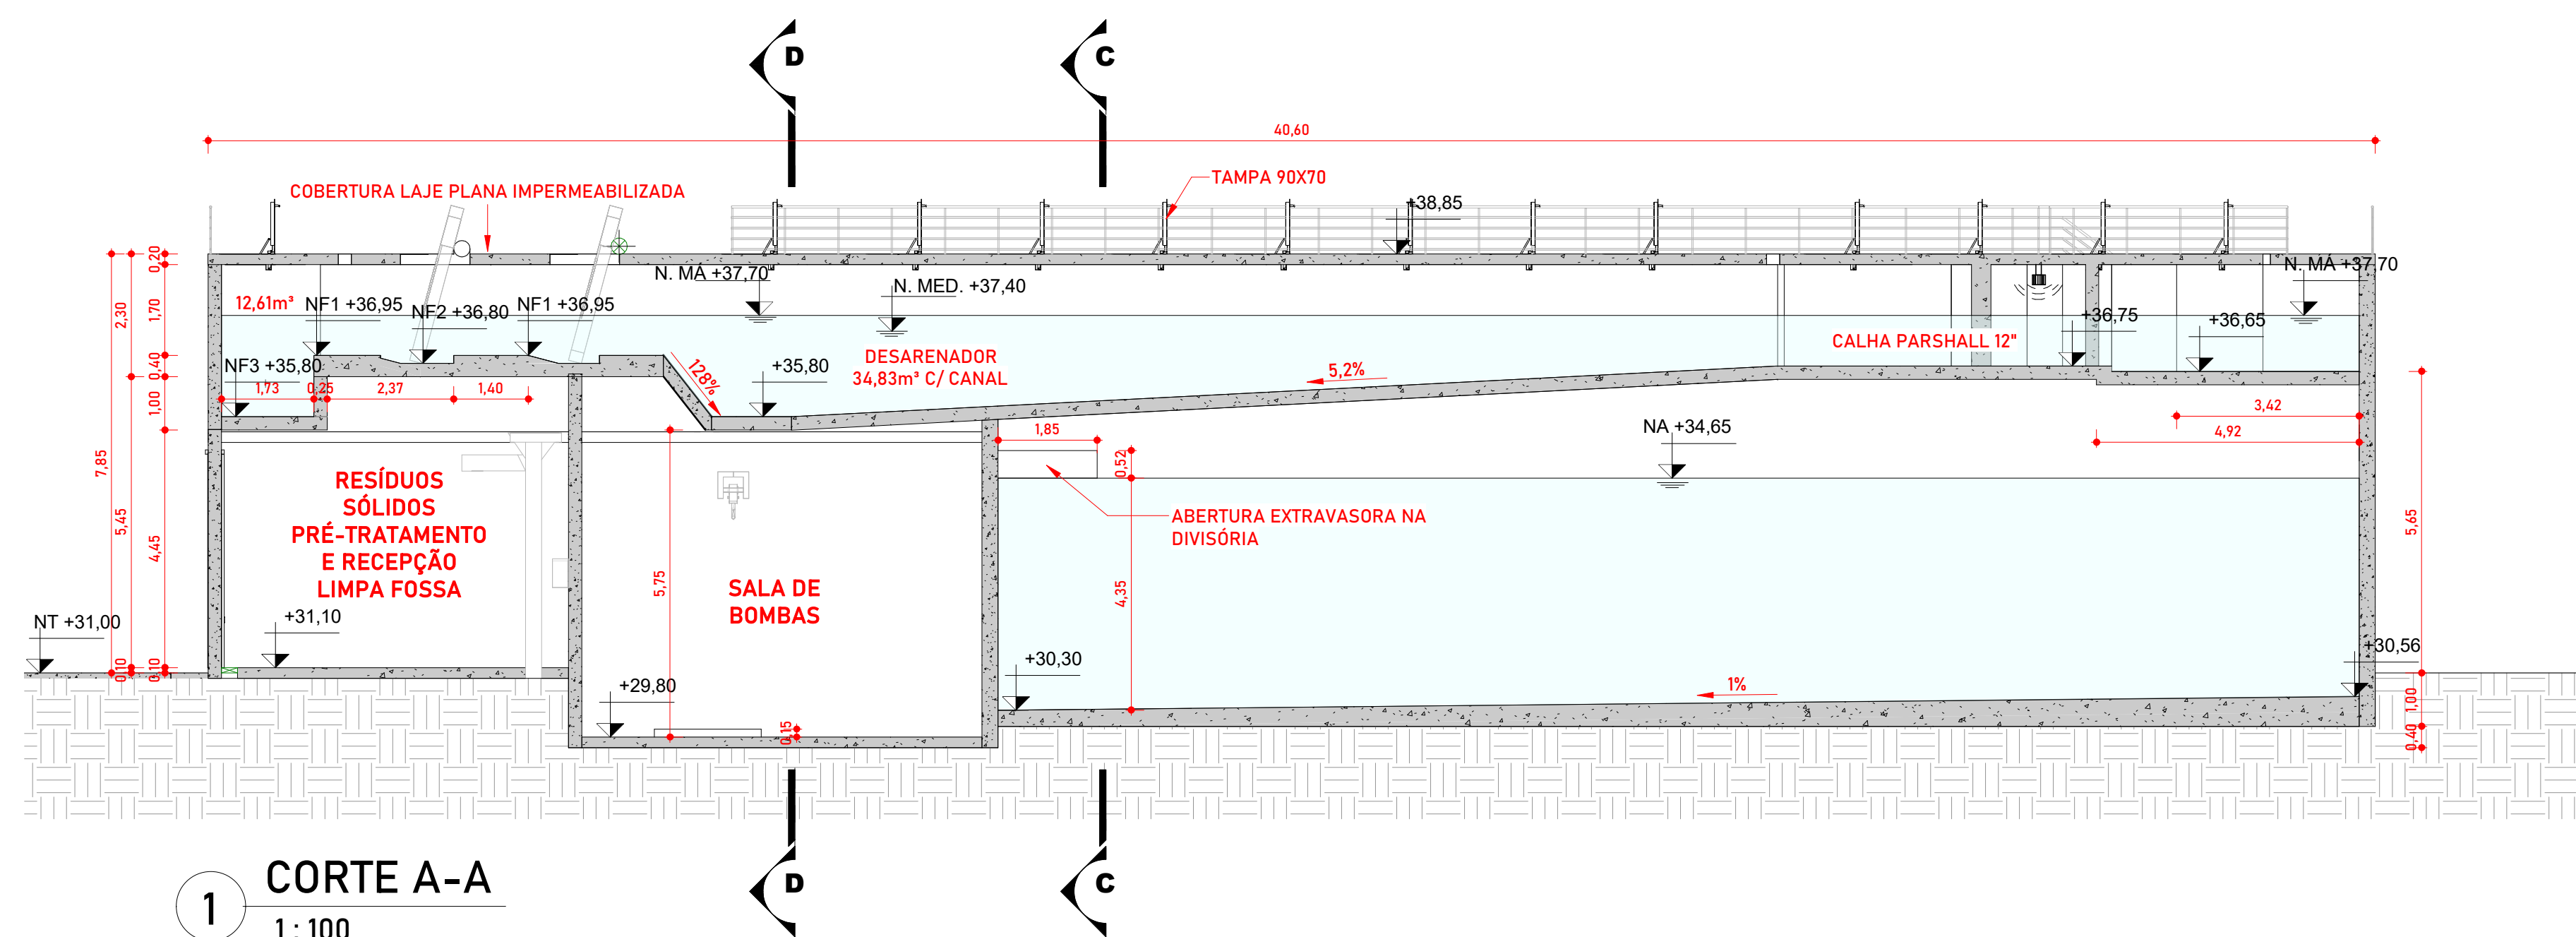

CONVENÇÕES					
<div>1. HAVENDO DIVERGÊNCIA ENTRE COTAS E ESCALAS, PREVALECE A COTA. 2. O PROJETO SO PODERÁ SURTIR ALETRAÇÕES COM A PREVIA AUTORIZAÇÃO DOS RESPONSÁVEIS TÉCNICOS. 3. CONFIRMAR MEDIDAS "IN LOCO". 4. QUALQUER DÓVIA A RESPEITO DO PROJETO CONSULTAR O PROJETISTA. 5. O PROJETO DEVE SER EXECUTADO SEGUINDO AS ESPECIFICAÇÕES DO PROJETA BASEADO NA LEI DE DIREITOS AUTORAIS Nº 9.610 DE 19 DE FEVEREIRO DE 1996. 6. CONFORME ESPECIFICADO, O MATERIAL, DO PROJETO DEVE SER UTILIZADO PARA GARANTIR RESISTÊNCIA E DURABILIDADE. 7. AS DIMENSOES ESPECIFICADAS DEVEM SER UTILIZADAS NA EXECUÇÃO PARA MANTER A VAZÃO NECESSÁRIA PROJETADA.</div>					
<div>NORTE VARIAÇÃO ANUAL - 8.5" PROJEÇÃO: UTM MERIDIANO CENTRAL: 51° W.G.R. (Fuso 22) DATUM HORIZONTAL: SIRGAS 2000 DATUM VERTICAL: MARÉGRAFO DE MIBITUBA (SC)</div>					
Nº REVISÃO DATA EXEC. POR VERIF. POR APROV. POR					
0 EMISSÃO INICIAL - HABITARK ENGENHARIA 08/02/2023 JPV JVG FRR					
<div>LOGOMARCA DA CONSULTORIA RESPONSÁVEIS TÉCNICOS FERNANDO R. DOS REIS ENGENHEIRO CIVIL CREA - SC Nº 41746-4 ADRIANA KUHN ENGENHEIRA CIVIL CREA - SC Nº 41746-4</div>					
HABITARK ENGENHARIA LTDA RUA CLARA PERUSHIM, 107 B. TOUPAVA SECA - BLUMENAU/SC CNPJ nº 08.905.140 FONE/FAX +55 47 3322 9030 99983 4954 habitark@habitark.com.br www.habitark.com.br					
SERVIÇO AUTÔNOMO MUNICIPAL DE ÁGUAS E ESGOTO SISTEMA DE TRATAMENTO DE ESGOTO LOCALIDADE - MUNICÍPIO JARAGUÁ DO SUL/SC ELABORAÇÃO DO PROJETO BÁSICO DE ENGENHARIA PARA EXECUÇÃO DA ESTAÇÃO DE TRATAMENTO DE ESGOTO DO BAIRRO CENTENARIO NO MUNICIPIO DE JARAGUÁ DO SUL/SC ETE CENTENÁRIO - HIDROMECÂNICO PRÉ-TRATAMENTO E EQUALIZADOR CORTES					
PROJETO ENG. FERNANDO DOS REIS VISTOS DESENHO JPV TOPOGRAFIA DATA PROJETO 08/02/2023 DATA TOPOGRAFIA FOLHA Nº AR40					




CONVENÇÕES		OBSERVAÇÕES:	<div><div><div><div><div></div><div>NORTE</div></div><div><div><div><div></div><div>NG</div><div>NO</div></div><div><div><div></div><div>Y</div><div>X</div></div><div><div><div></div><div>8</div></div></div></div><div><div><div></div><div>VARIACÃO ANUAL: -8.9</div></div></div></div></div><div>PROJEÇÃO: UTM MERIDIANO CENTRAL: 31° W (Fuso 22) DATUM HORIZONTAL: SIRGAS 2000 DATUM VERTICAL: MAREGRÃO DE INHUBITA (SC)</div></div></div></div>		<table><tr><th>Nº</th><th>REVISÃO</th><th>DATA</th><th>EXEC. POR</th><th>VERIF. POR</th><th>APROV. POR</th></tr><tr><td>0</td><td>EMISSÃO INICIAL - HABITARK ENGENHARIA</td><td>08/02/2023</td><td>JPV</td><td>LRA</td><td>FFR</td></tr><tr><td> </td><td> </td><td> </td><td> </td><td> </td><td> </td></tr><tr><td> </td><td> </td><td> </td><td> </td><td> </td><td> </td></tr><tr><td> </td><td> </td><td> </td><td> </td><td> </td><td></td></tr></table>	Nº	REVISÃO	DATA	EXEC. POR	VERIF. POR	APROV. POR	0	EMISSÃO INICIAL - HABITARK ENGENHARIA	08/02/2023	JPV	LRA	FFR	
Nº	REVISÃO	DATA	EXEC. POR	VERIF. POR	APROV. POR	
0	EMISSÃO INICIAL - HABITARK ENGENHARIA	08/02/2023	JPV	LRA	FFR	

[illegible]


[illegible]



\\hstak07.sao003.projetos\samamantola0124_samae_eto_larguad\do sul 100_projeto final 303_projeto etisa0124_303_projeto ete r11.txt

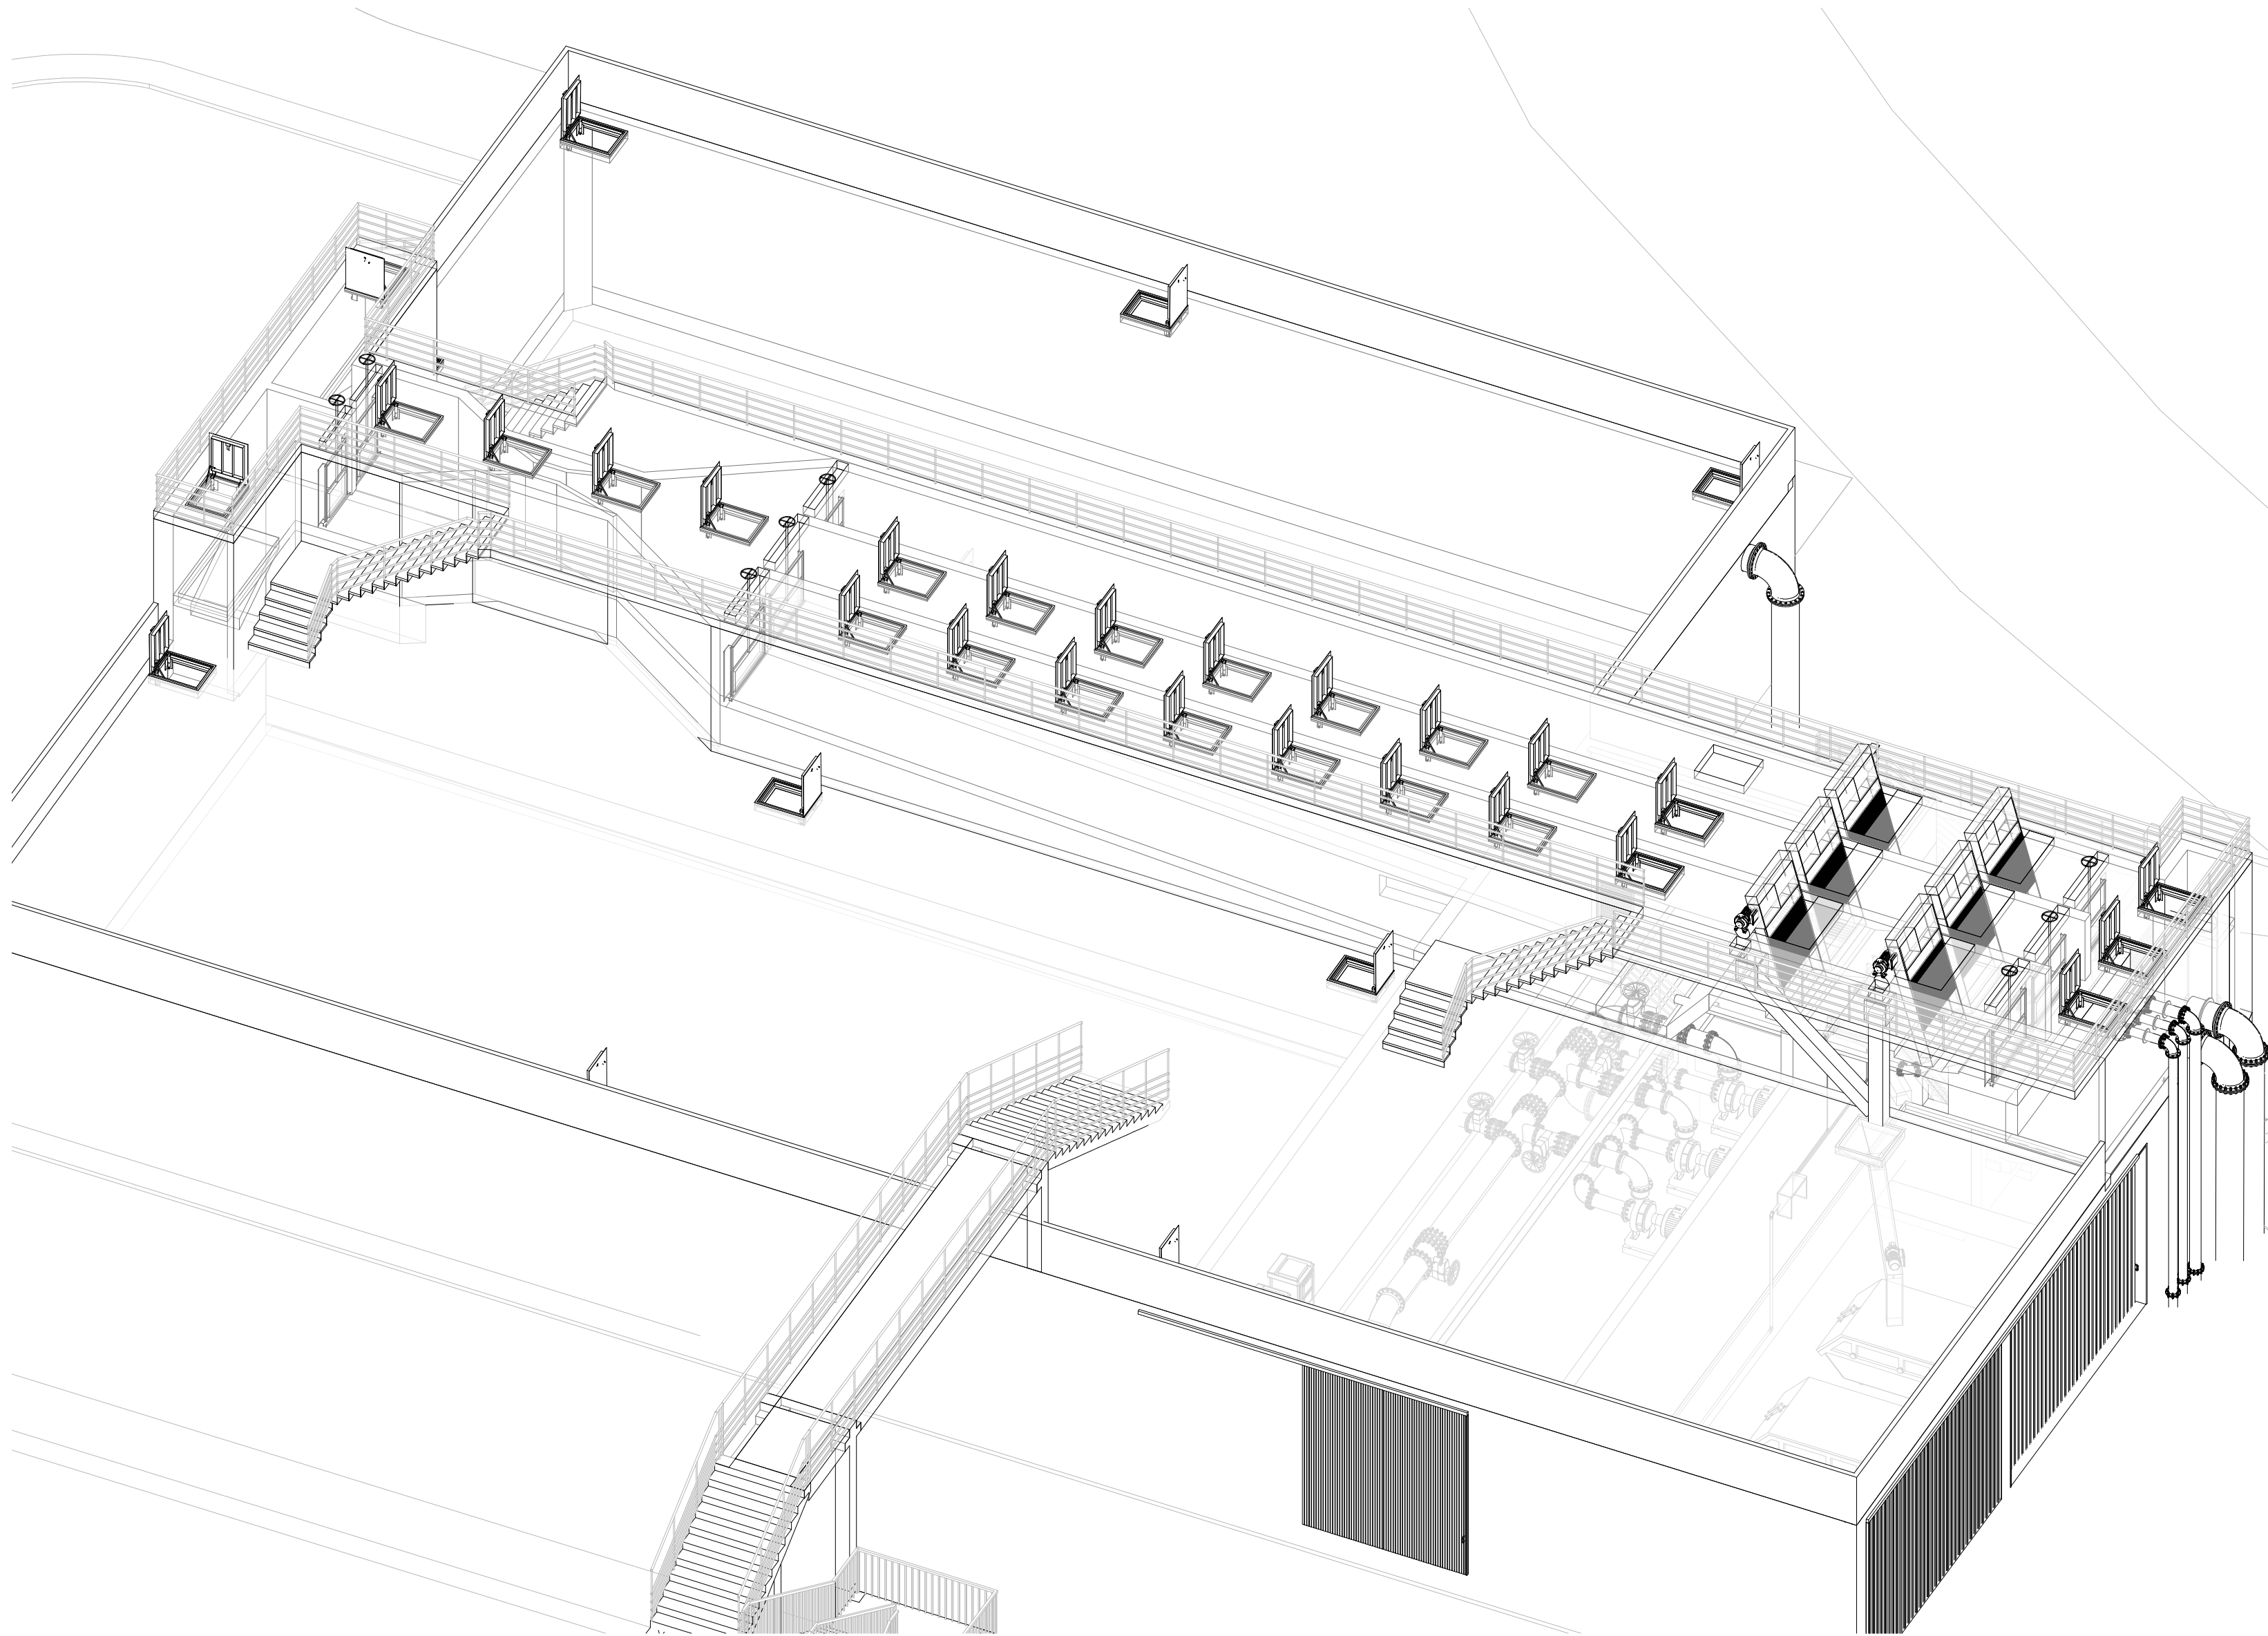

1 VISTA TRANSPARENTE PARA DETALHE

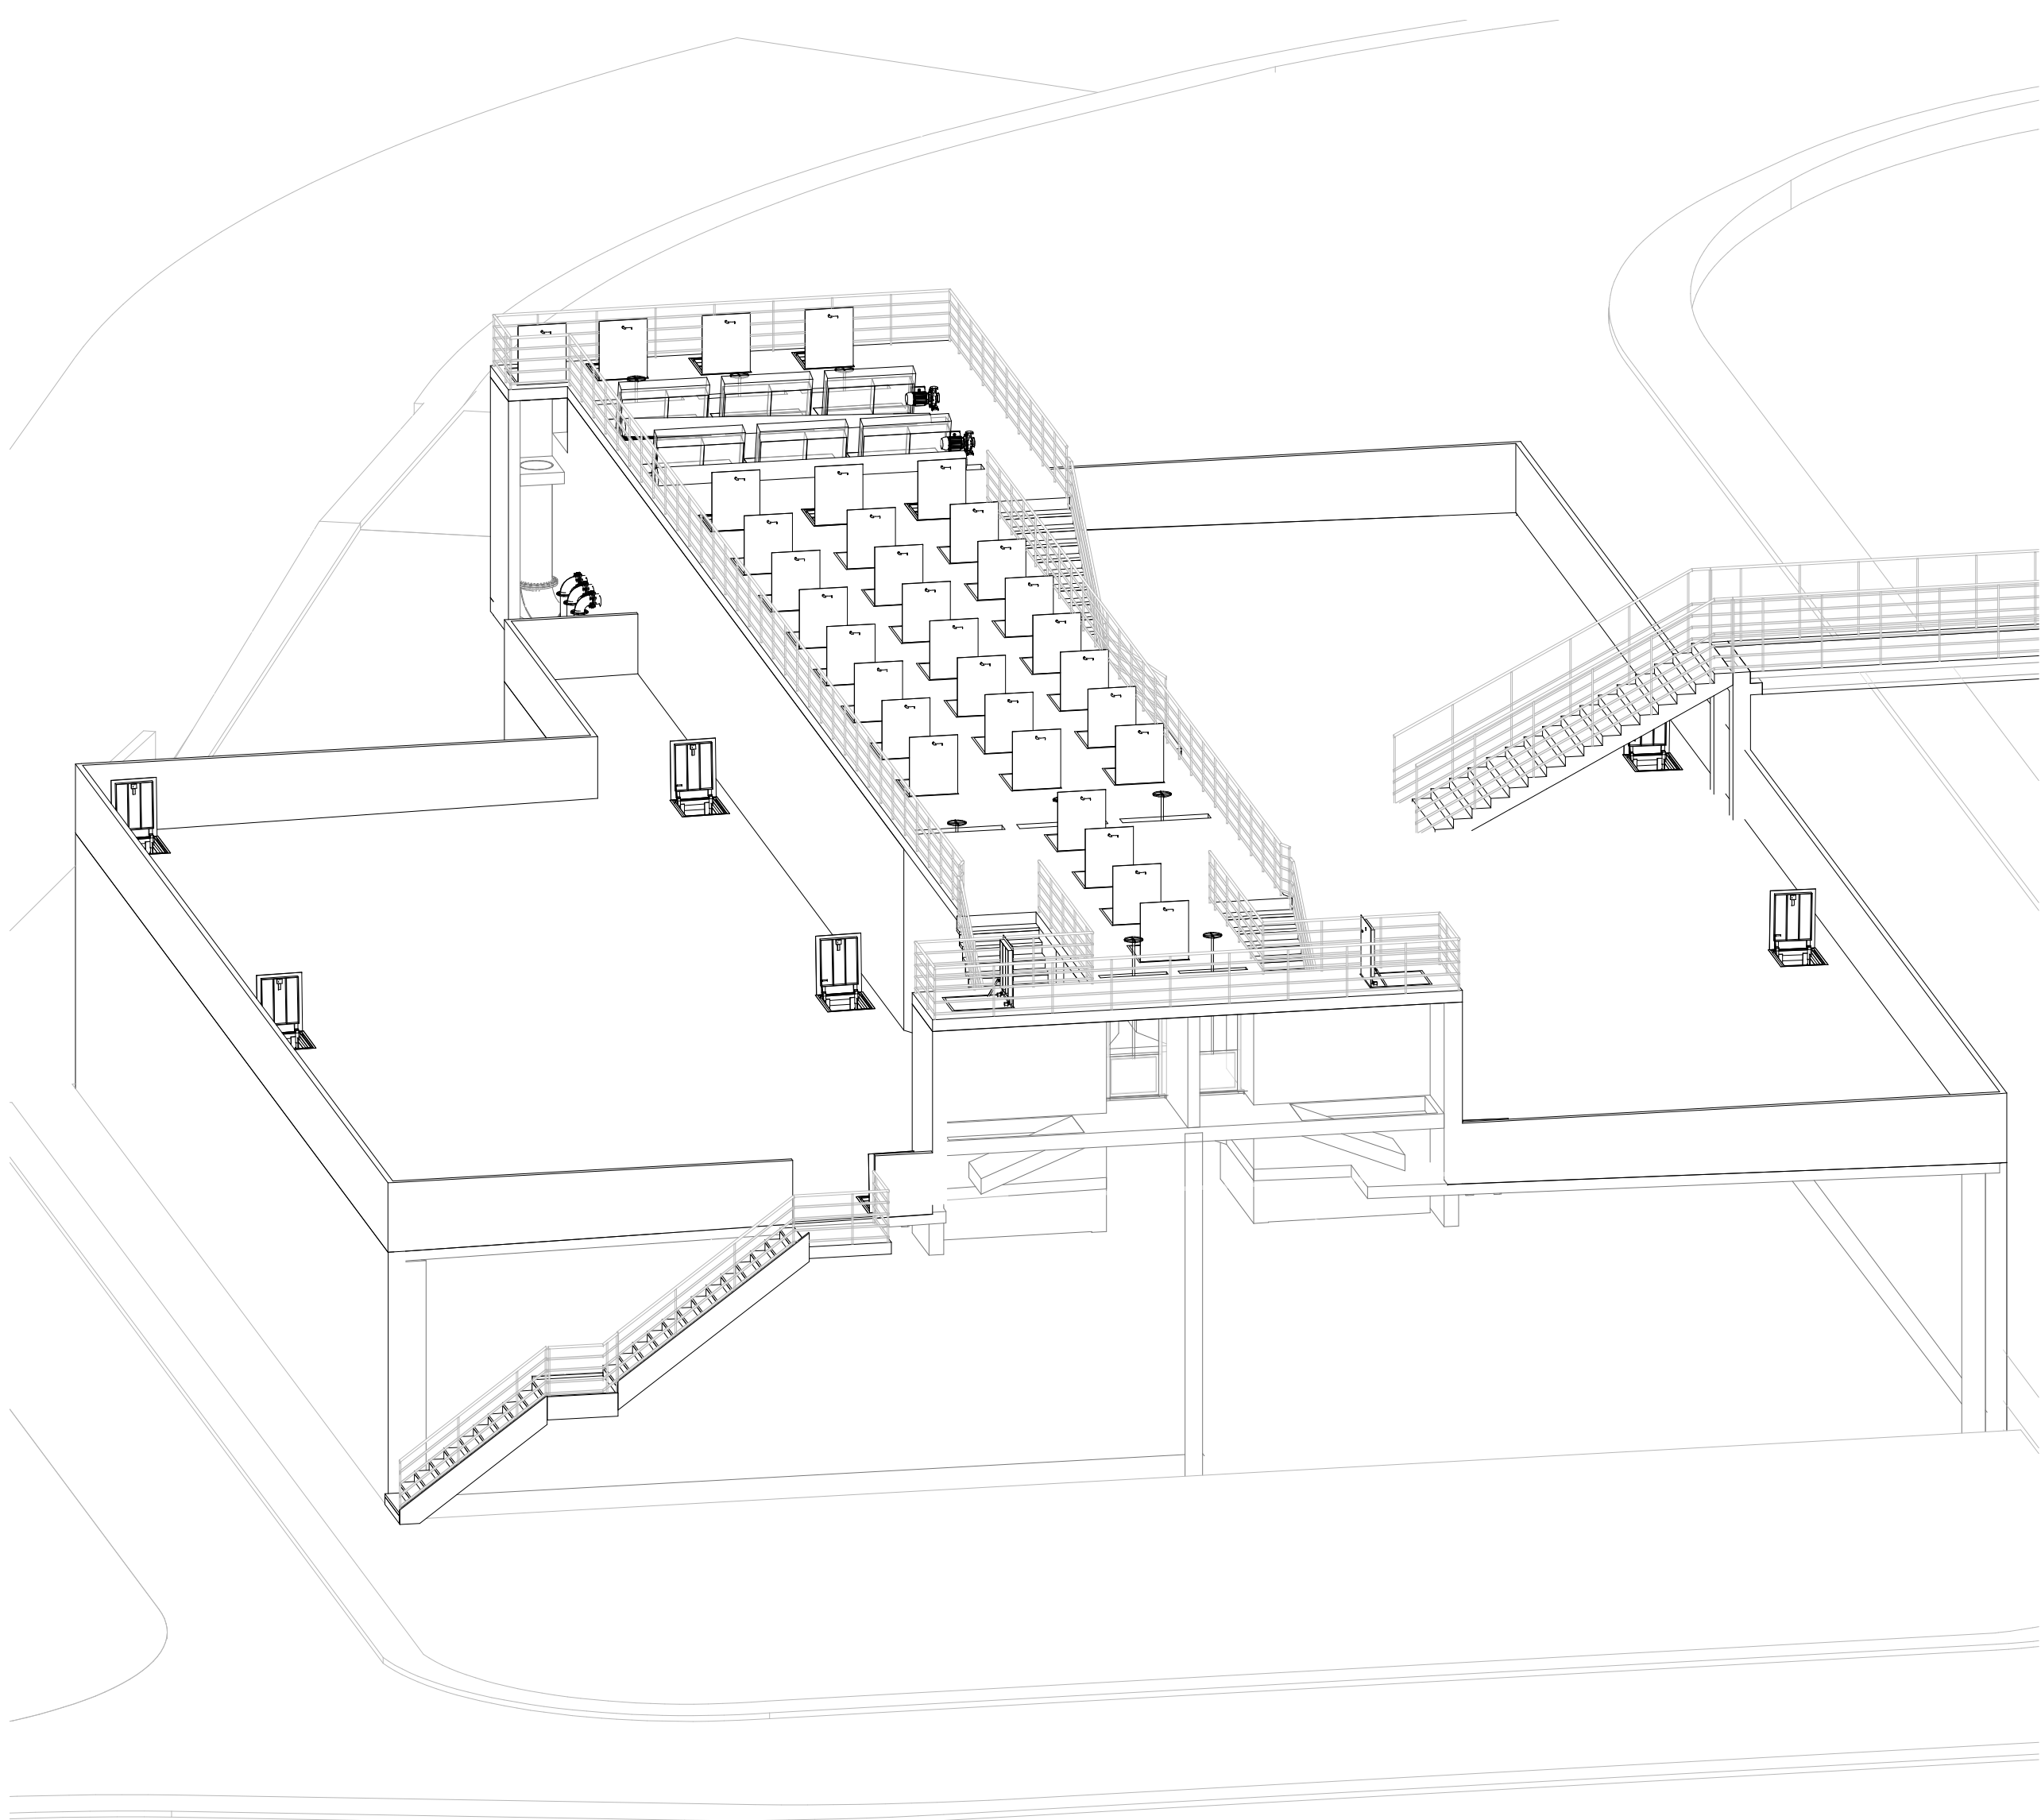

2 VISTA TRANSPARENTE PARA DETALHE

CONVENÇÕES			OBSERVAÇÕES:	<div><div>NORTE</div><div><div>PROJEÇÃO: UTM MERIDIANO CENTRAL: 51° W.G.R. (Fuso 22) DATUM HORIZONTAL: SIRGAS 2000 DATUM VERTICAL: MARÉGRÁFO DE IMBITUBA (SC)</div></div></div>	<table><tr><th>Nº</th><th>REVISÃO</th><th>DATA</th><th>EXEC. POR</th><th>VERIF. POR</th><th>APROV. POR</th></tr><tr><td>0</td><td>EMISSÃO INICIAL - HABITARK ENGENHARIA</td><td>08/02/2023</td><td>JPV</td><td>LRA</td><td>FRR</td></tr><tr><td> </td><td> </td><td> </td><td> </td><td> </td><td> </td></tr><tr><td> </td><td> </td><td> </td><td> </td><td> </td><td> </td></tr><tr><td> </td><td> </td><td> </td><td> </td><td> </td><td> </td></tr><tr><td> </td><td> </td><td> </td><td> </td><td> </td><td> </td></tr><tr><td> </td><td> </td><td> </td><td> </td><td> </td><td> </td></tr><tr><td> </td><td> </td><td> </td><td> </td><td> </td><td> </td></tr><tr><td> </td><td> </td><td> </td><td> </td><td> </td><td> </td></tr><tr><td> </td><td> </td><td> </td><td> </td><td> </td><td> </td></tr><tr><td> </td><td> </td><td> </td><td> </td><td> </td><td> </td></tr><tr><td> </td><td> </td><td> </td><td> </td><td> </td><td> </td></tr></table>	Nº	REVISÃO	DATA	EXEC. POR	VERIF. POR	APROV. POR	0	EMISSÃO INICIAL - HABITARK ENGENHARIA	08/02/2023	JPV	LRA	FRR	<div><div>LOGOMARCA DA CONSULTORIA</div><div></div><div>RESPONSÁVEIS TÉCNICOS</div><div><div>FERNANDO R. DOS REIS ENGENHEIRO CIVIL CREA - SC Nº 41724-0</div><div>ADRIANA KUEHN ENGENHEIRA CIVIL CREA - SC Nº 41740-4</div></div><div>HABITARK ENGENHARIA LTDA RUA CLARA PEREIRA, 107 B. ITUPAIVA SECA - BLUMENAU/SC CEP 89030-140</div><div>FONE/FAX +55 47 3323 9030 99983 4954 habitark@habitark.com.br www.habitark.com.br</div></div>	<div><div>SERVIÇO AUTÔNOMO MUNICIPAL DE ÁGUAS E ESGOTO</div><div>SISTEMA</div><div>SISTEMA DE TRATAMENTO DE ESGOTO</div><div>LOCALIDADE - MUNICÍPIO</div><div>JARAGUÁ DO SUL/SC</div></div> <div>ELABORAÇÃO DO PROJETO BÁSICO DE ENGENHARIA PARA EXECUÇÃO DA ESTAÇÃO DE TRATAMENTO DE ESGOTO DO BAIRRO CENTENÁRIO NO MUNICÍPIO DE JARAGUÁ DO SUL/SC</div> <div>ETE CENTENÁRIO - HIDROMECÂNICO</div> <div>PRÉ-TRATAMENTO E EQUALIZAÇÃO</div> <div>VOLUMETRIA</div>	<div>PROJETO</div> <div>ENEP FERNANDO DOS REIS</div> <div>DESENHO</div> <div>JPV</div> <div>DATA PROJETO</div> <div>08/02/2023</div> <div>ESCALA</div> <div>TOPOGRAFIA</div> <div>DATA TOPOGRAFIA</div> <div>FOLHA Nº</div> <div>AR44</div>
Nº	REVISÃO	DATA	EXEC. POR	VERIF. POR	APROV. POR	
0	EMISSÃO INICIAL - HABITARK ENGENHARIA	08/02/2023	JPV	LRA	FRR	



\\habitat\07_sad002_projetos\sareament\0124_samse_ete_larguad\0 sul 100_projeto final\303_projeto ete\0124_303_projeto ete_r11_1.m