




Casa de Bombas/RTI  
 Locação Espera Pilares  
 (24 Ø12.5 - C = 100 - CA50)  
 S/ESC.

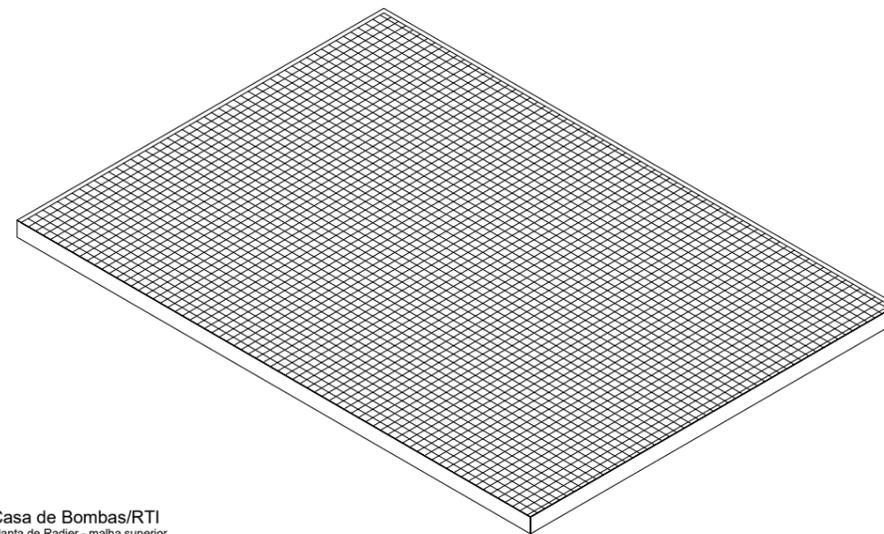

Casa de Bombas/RTI  
 Planta de Radier - malha superior  
 (Q 159 Ø4.5 -Aço Galvanizado)  
 S/ESC.

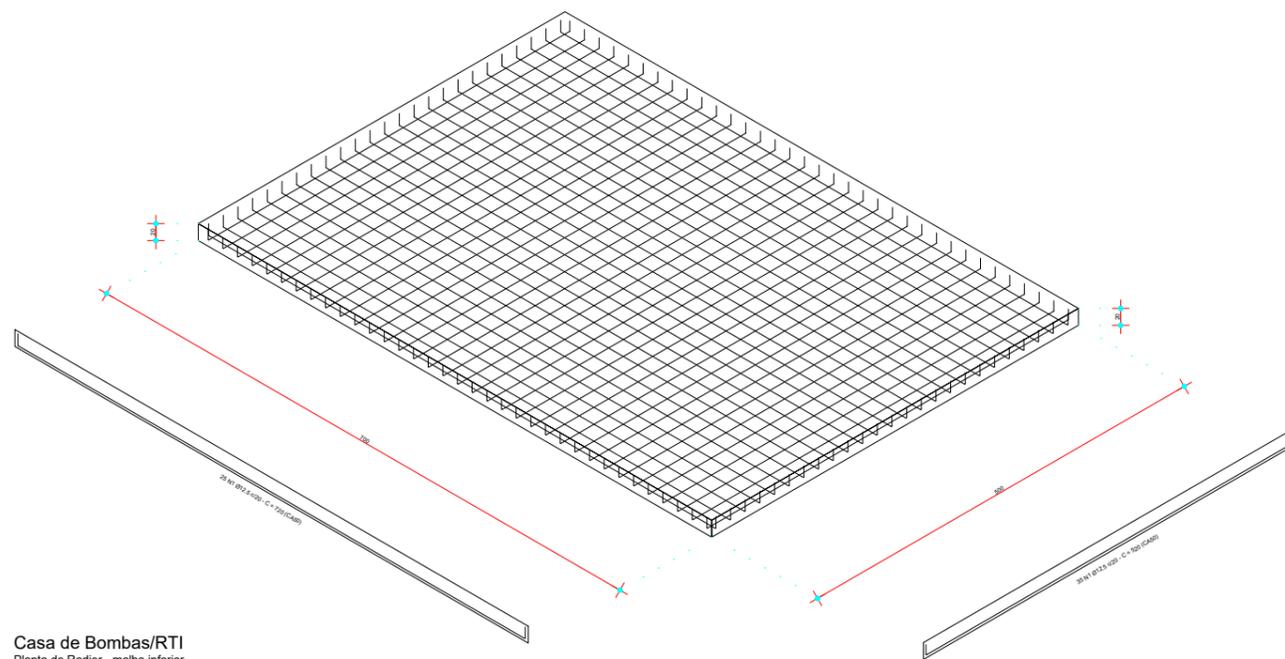

Casa de Bombas/RTI  
 Planta de Radier - malha inferior  
 20x20 - (Ø12.5 - CA50)  
 escala 1:50

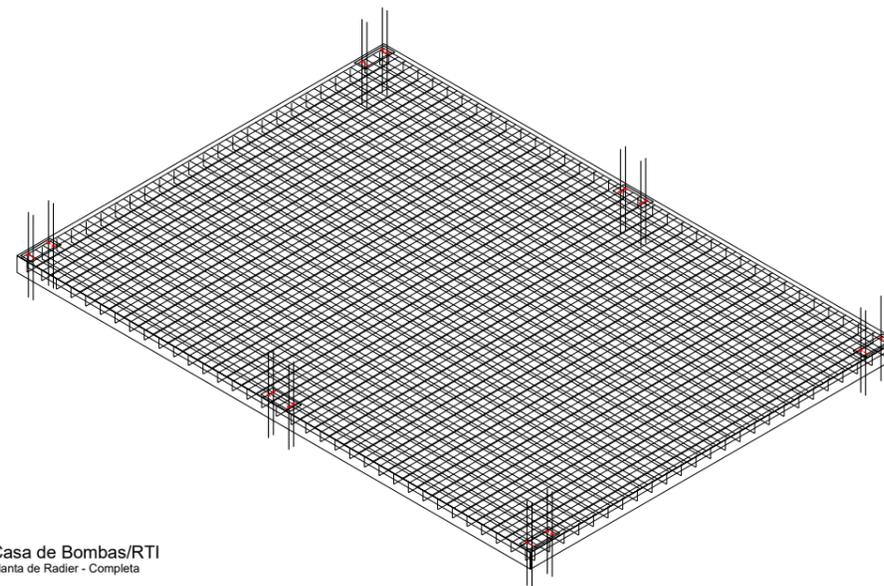

Casa de Bombas/RTI  
 Planta de Radier - Completa  
 escala 1:50

**SAMAE**  
 JARAGUÁ DO SUL

SERVIÇO AUTÔNOMO MUNICIPAL DE  
 ÁGUA E ESGOTO

Rua Erwino Menegotti, nº 478 - Bairro Água Verde - Jaraguá do Sul - SC  
 www.samaejs.com.br - samae@samaejs.com.br - (47)2106-9100

DIRETORIA TÉCNICA  
 COORDENADORIA DE PROJETOS E FISCALIZAÇÃO  
 projetos@samaejs.com.br - (47)2106-9110

Resp. Técnico:

THALES MARTINS DE OLIVEIRA GOMES  
 Engenheiro Civil - CREASC - 137627-6  
 thales.gomes@samaejs.com.br - (47)2106-9110

ESTRUTURAL

**RADIER: MALHA SUPERIOR,  
 INFERIOR E ESPERA PILARES**

UNIDADE:

ETE - ÁGUA VERDE

PADRÃO:

CASA DE BOMBAS/RTI

Escala: s/esc.

Data: jul/2025

FOLHA:

**02**

**02**

Nº DE FOLHAS: