
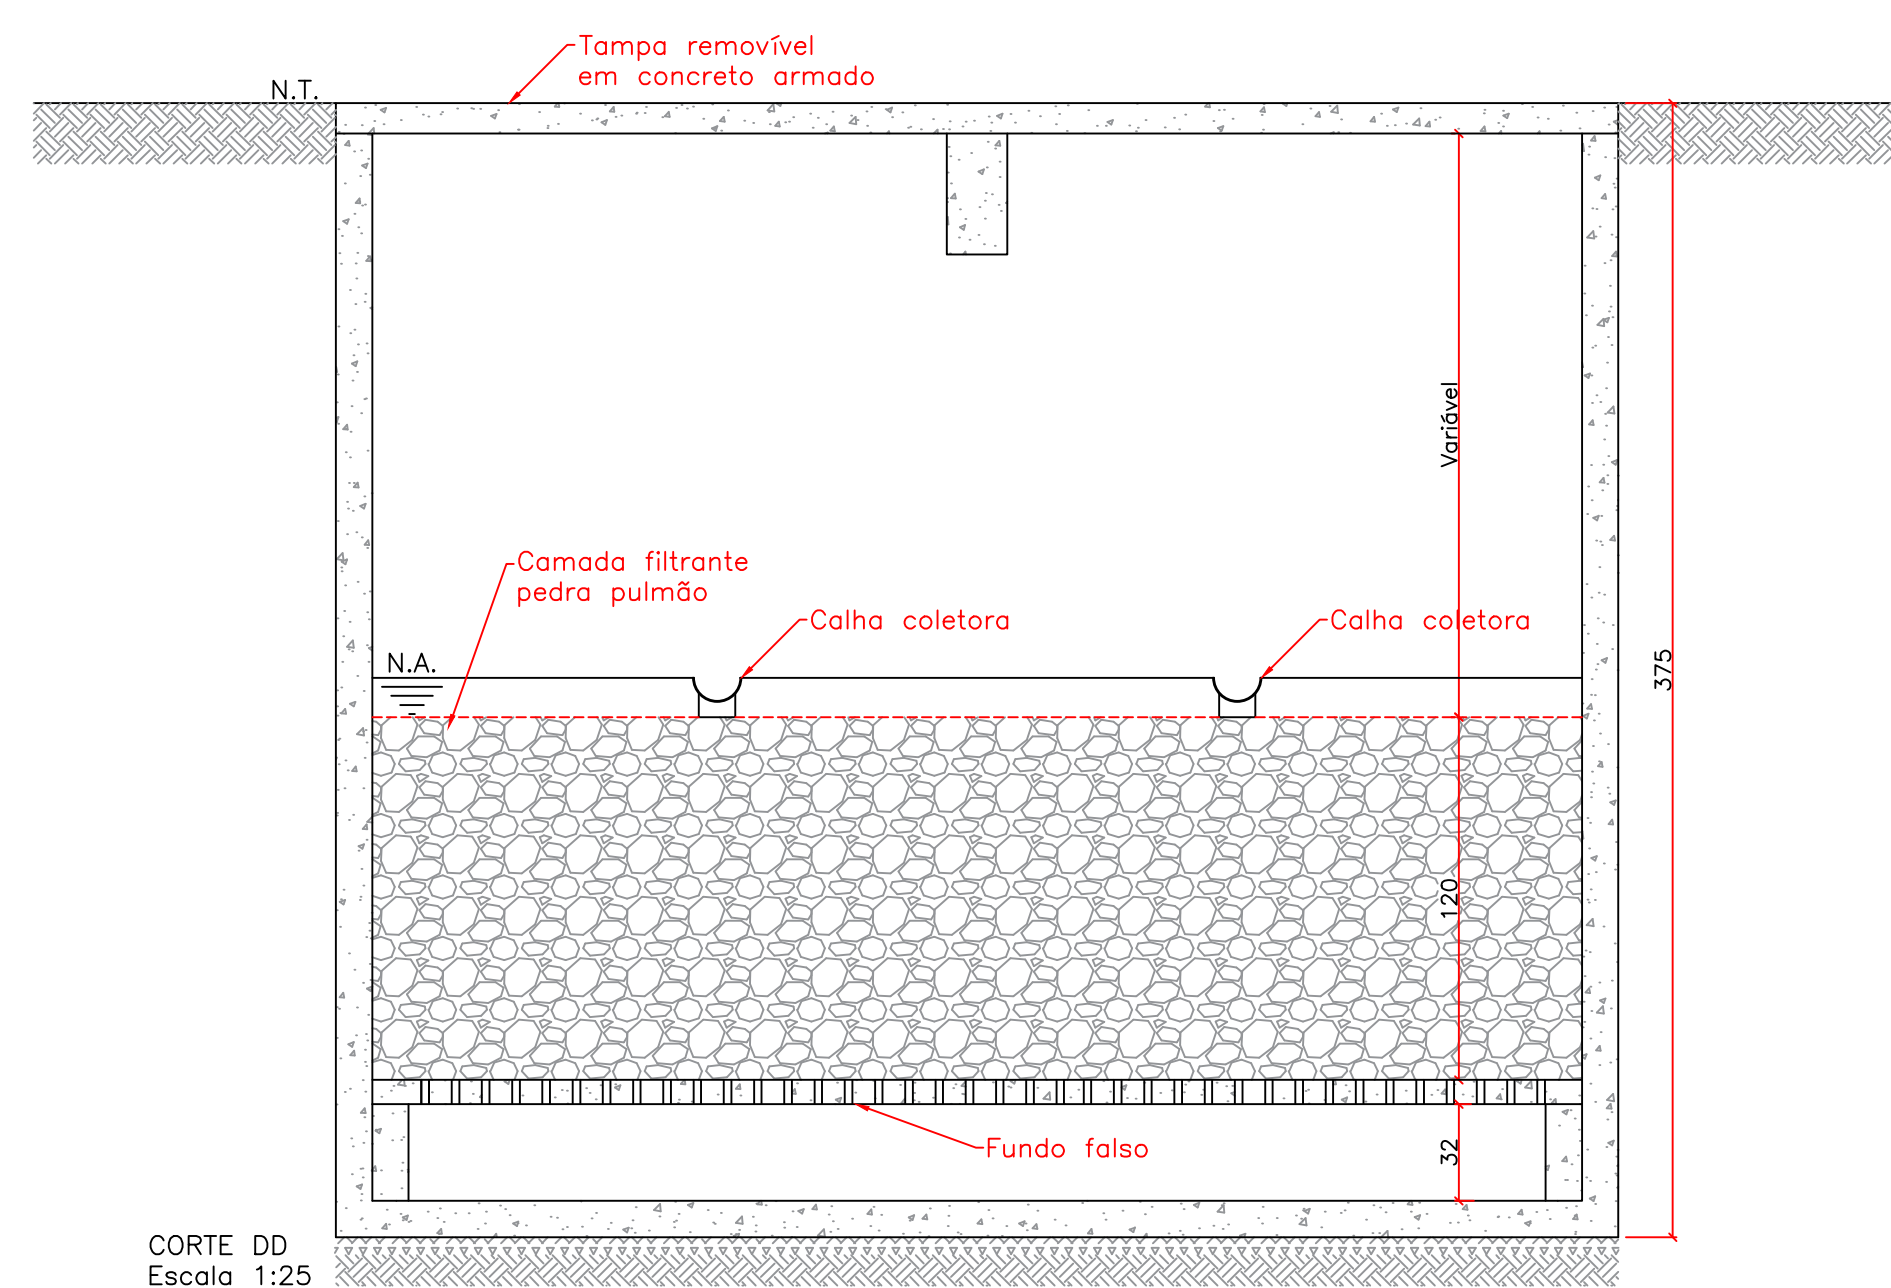
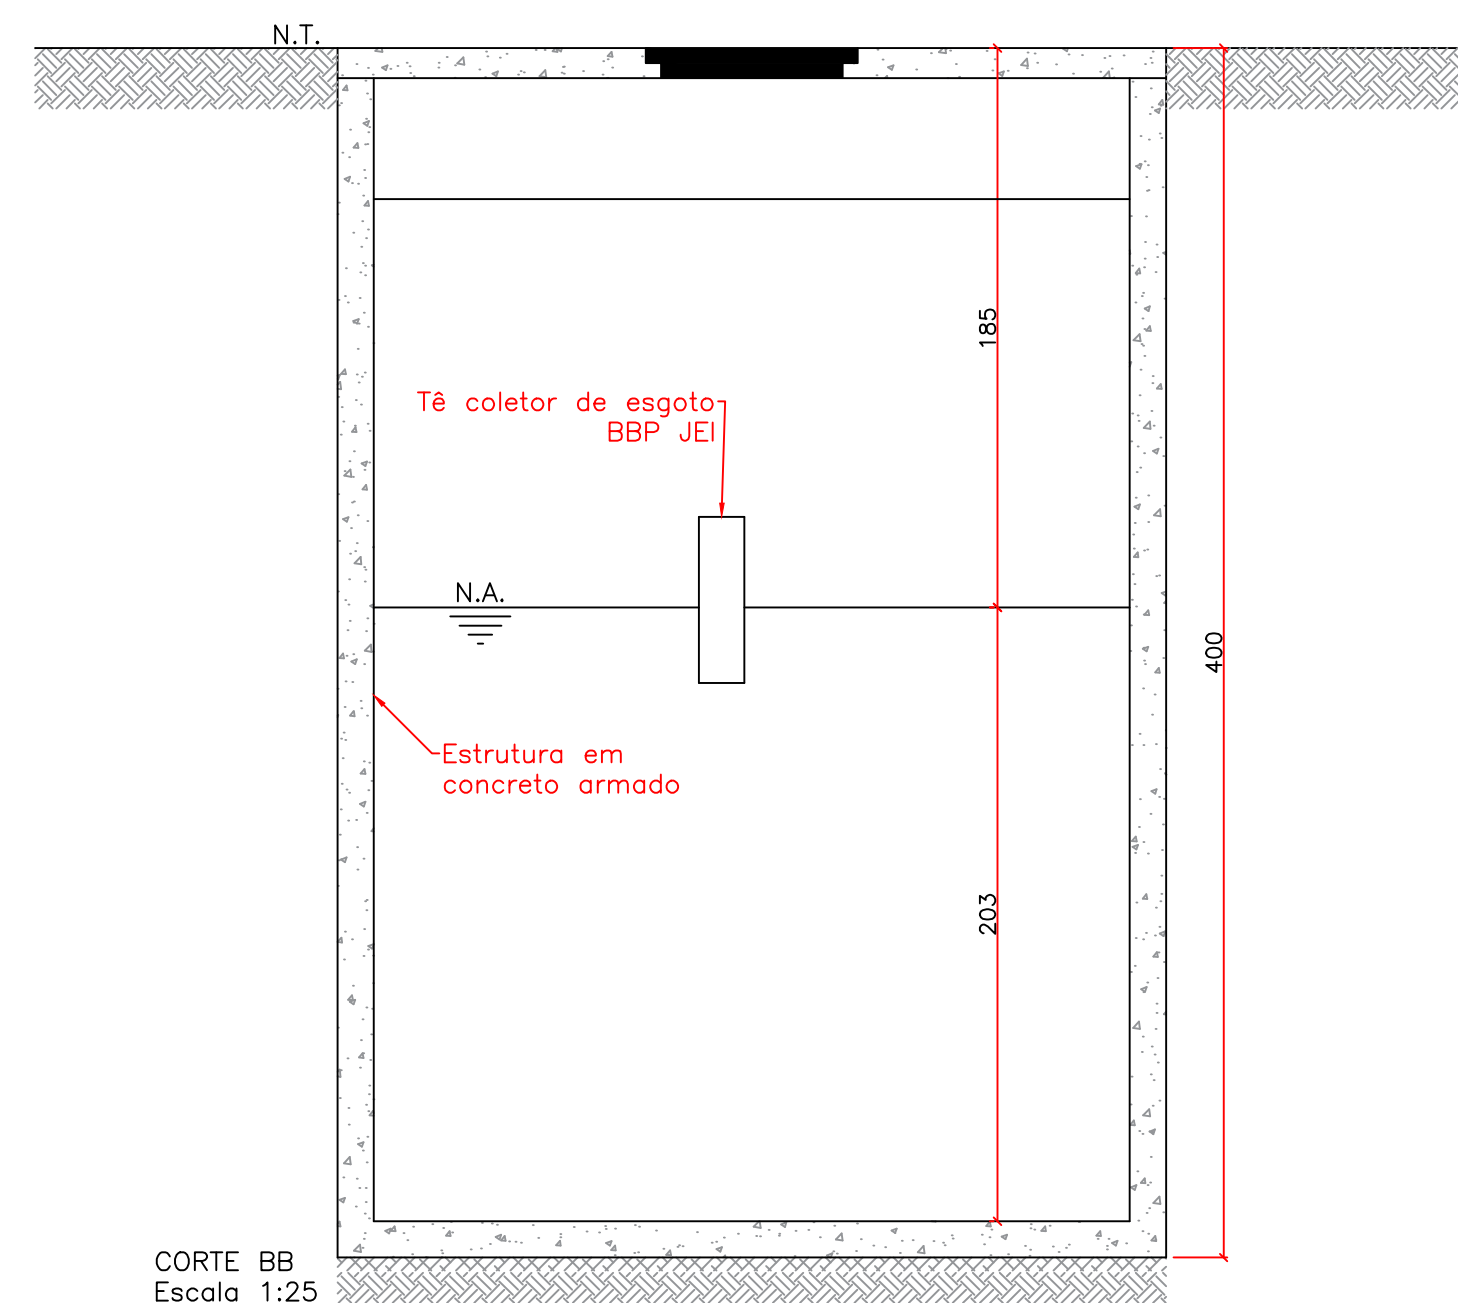
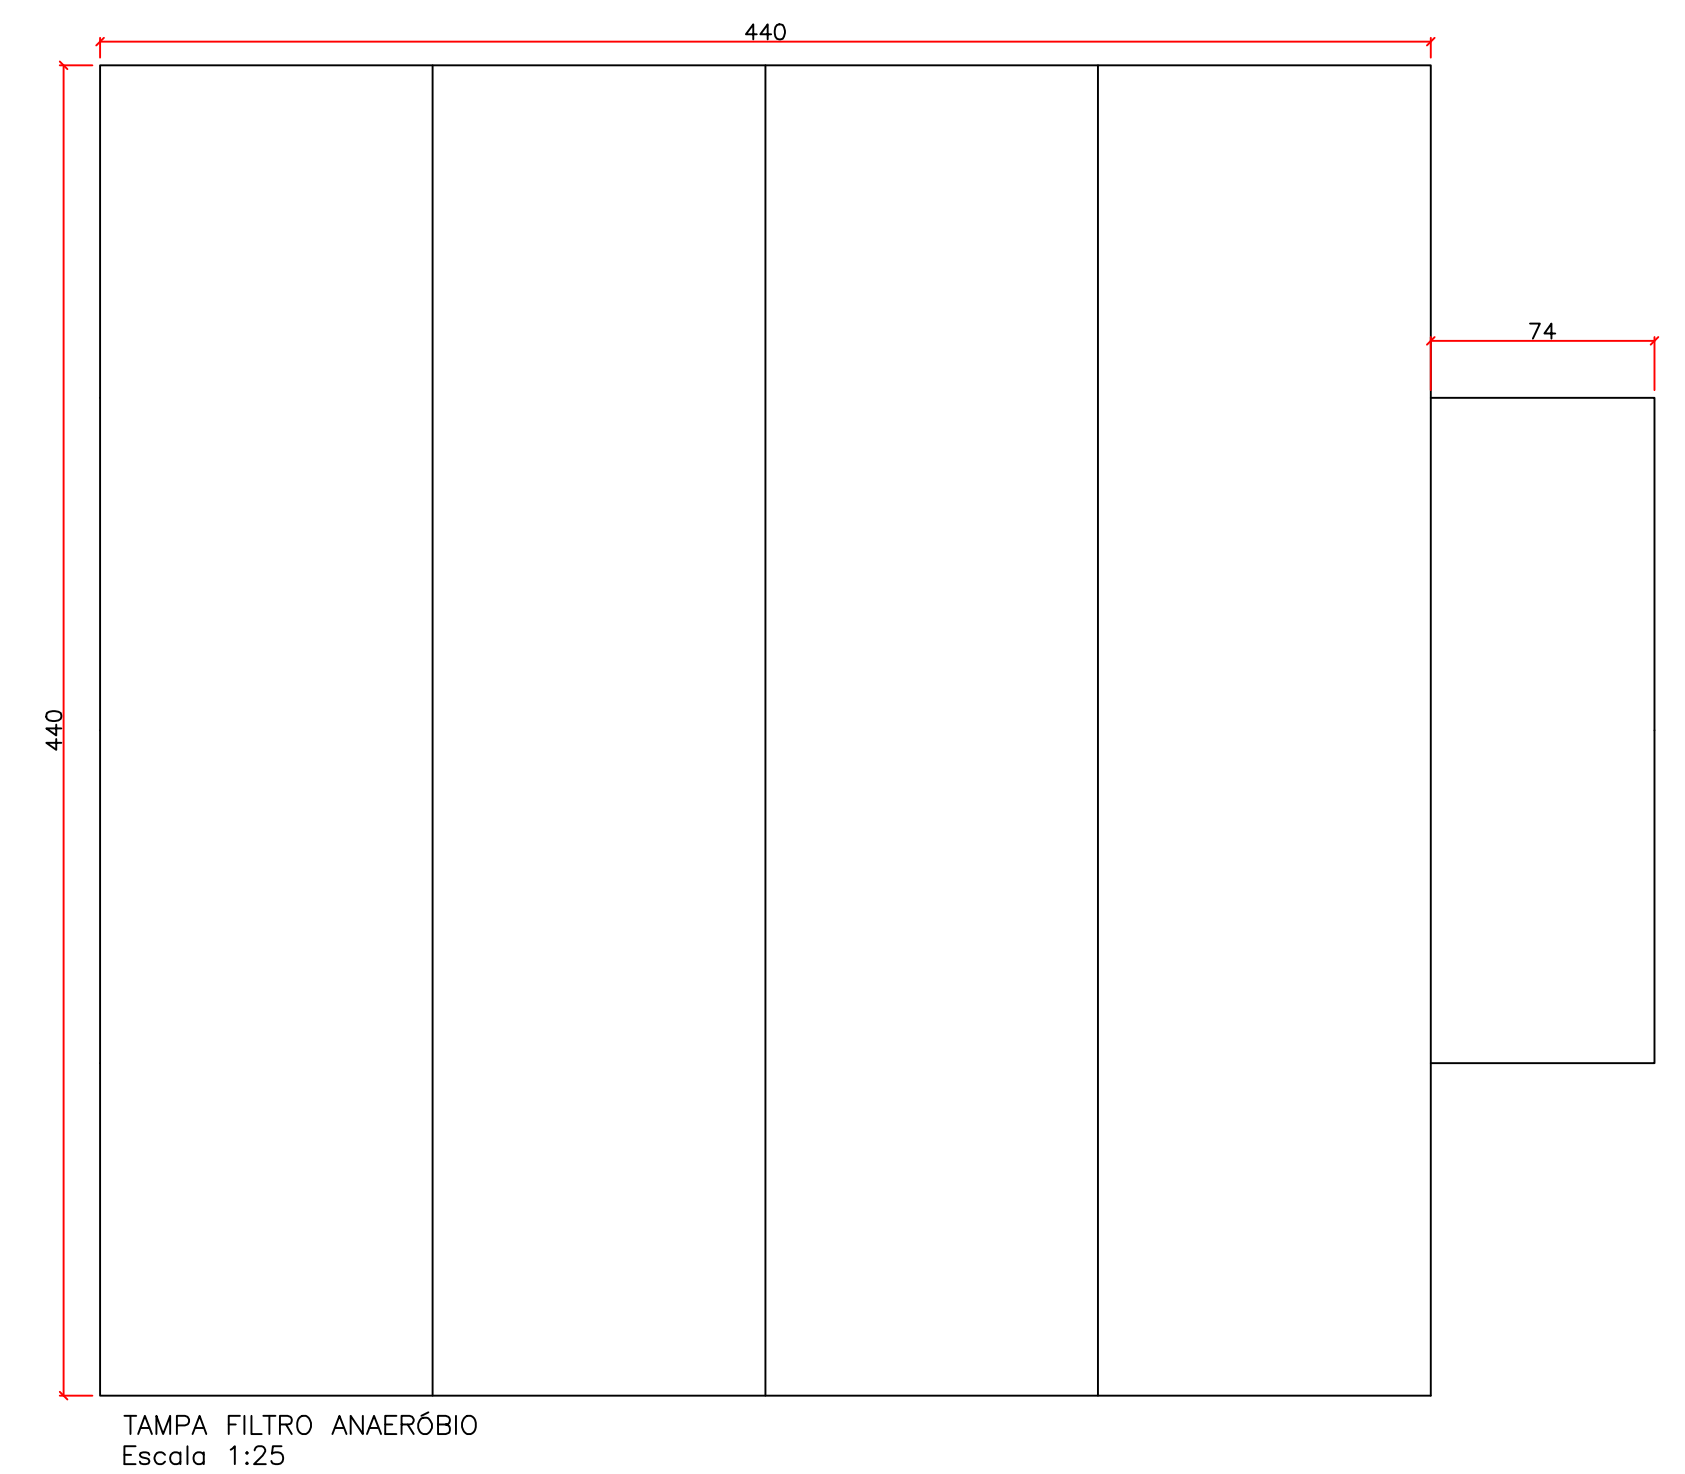


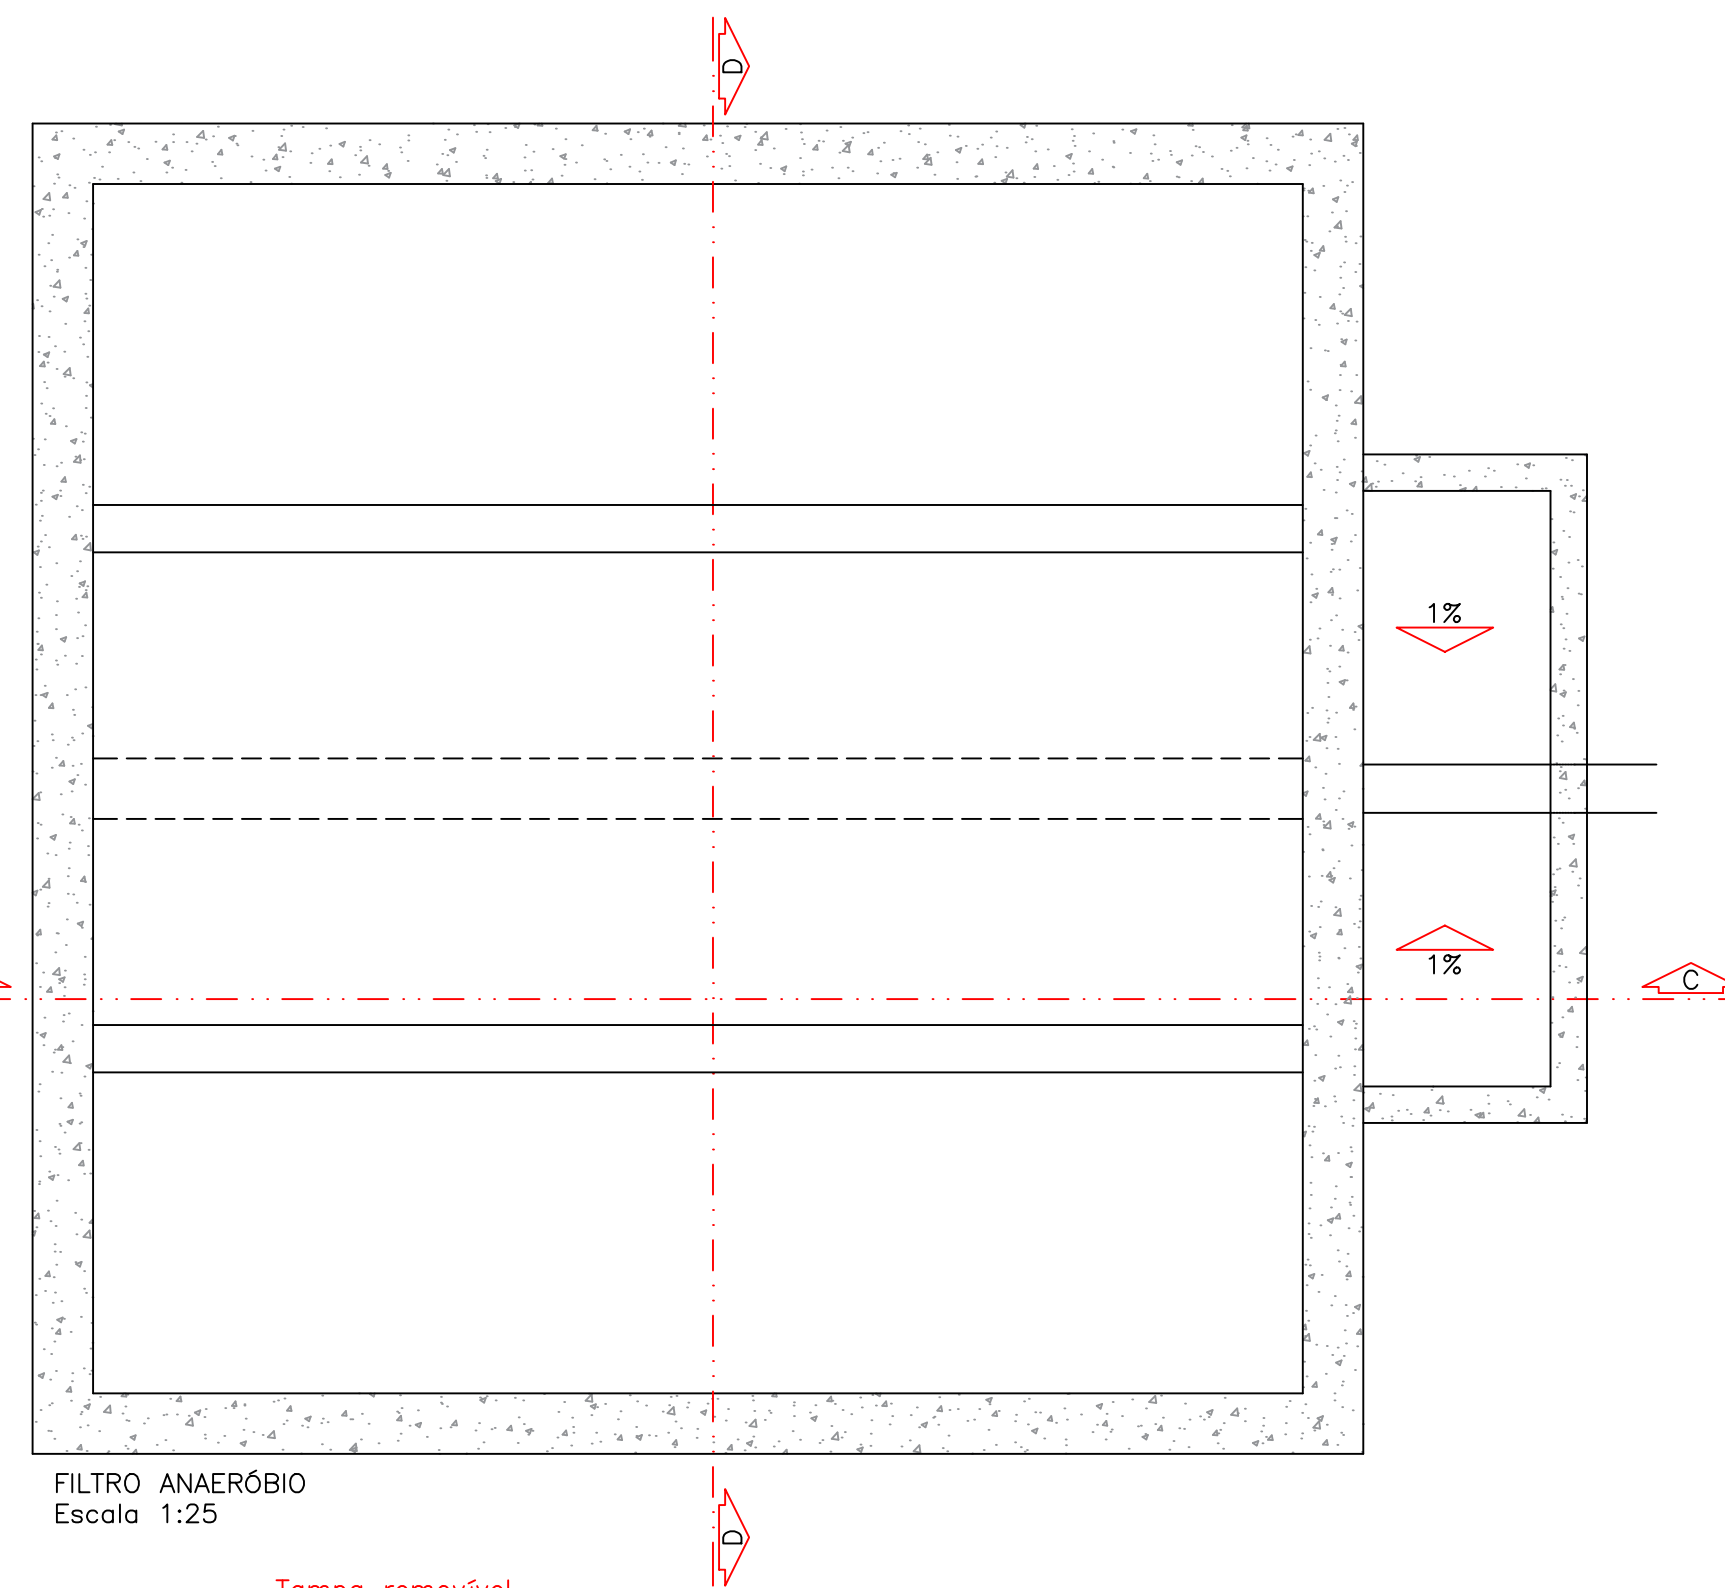

	SERVIÇO AUTÔNOMO MUNICIPAL DE ÁGUA E ESGOTO																												
CONJUNTO FOSSA E FILTRO - RUA JOSÉ MOREIRA																													
DESCRIÇÃO: PLANTA BAIXA, CORTE E DETALHES	<table border="1" style="width: 100%; border-collapse: collapse;"> <tr> <td style="width: 50%; padding: 5px;">ESCALA: Indicada</td> <td style="width: 50%; padding: 5px;">PRANCHA: 01/01</td> </tr> </table>	ESCALA: Indicada	PRANCHA: 01/01																										
ESCALA: Indicada	PRANCHA: 01/01																												
RESPONSÁVEIS TÉCNICOS: BRUNO DILMO DE SOUZA CRESS: 118.0714	OB: Divergência entre cota e escala prevalece a cota.																												
<table border="1" style="width: 100%; border-collapse: collapse;"> <tr> <th style="width: 15%;">REVISÃO</th> <th style="width: 55%;">DESCRIÇÃO / ALTERAÇÕES</th> <th style="width: 15%;">AUTOR</th> <th style="width: 15%;">DATA</th> </tr> <tr> <td style="text-align: center;">00</td> <td>Primeira versão.</td> <td style="text-align: center;">BRUNO</td> <td style="text-align: center;">06/09/2015</td> </tr> <tr><td> </td><td> </td><td> </td><td> </td></tr> <tr><td> </td><td> </td><td> </td><td> </td></tr> <tr><td> </td><td> </td><td> </td><td> </td></tr> <tr><td> </td><td> </td><td> </td><td> </td></tr> <tr><td> </td><td> </td><td> </td><td> </td></tr> </table>		REVISÃO	DESCRIÇÃO / ALTERAÇÕES	AUTOR	DATA	00	Primeira versão.	BRUNO	06/09/2015																				
REVISÃO	DESCRIÇÃO / ALTERAÇÕES	AUTOR	DATA																										
00	Primeira versão.	BRUNO	06/09/2015																										