




PLANTA BAIXA

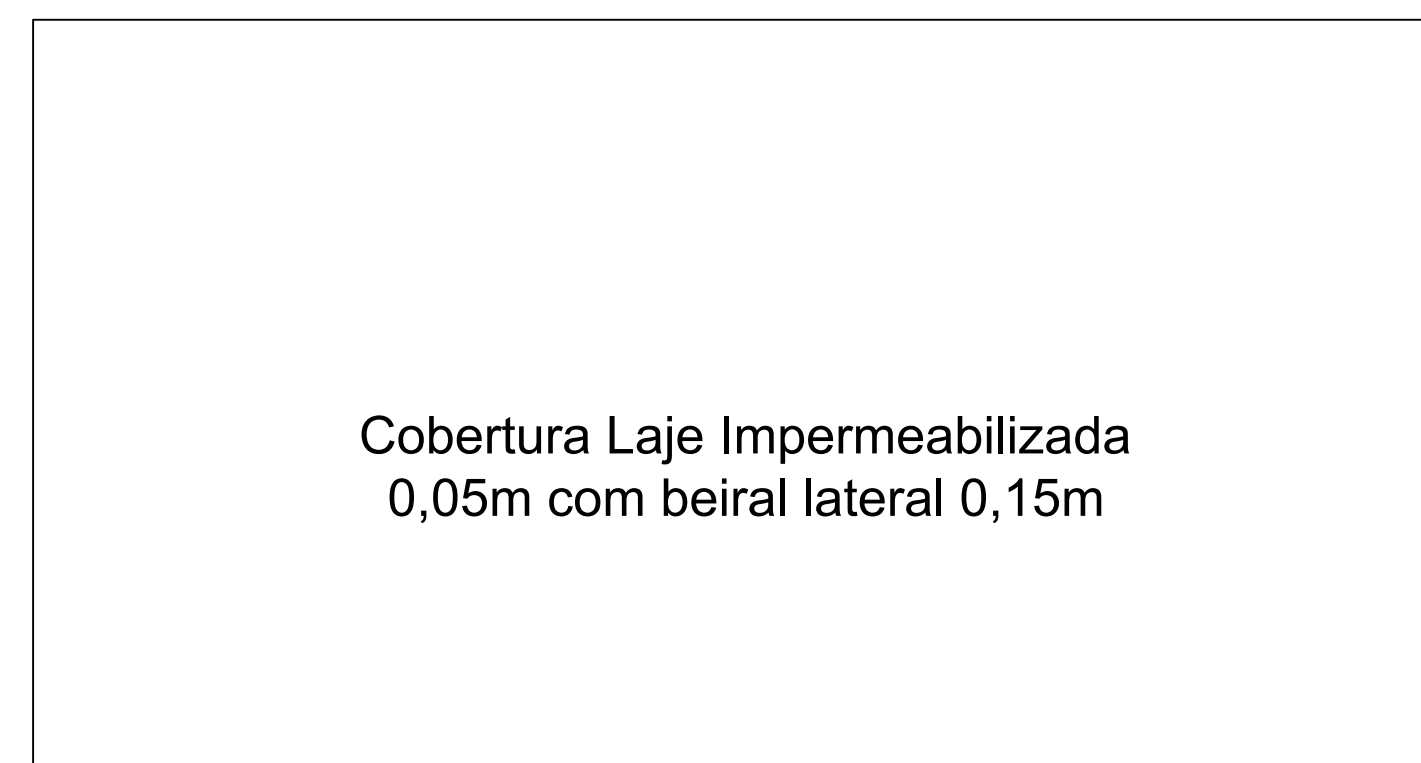

LAJE DA COBERTURA

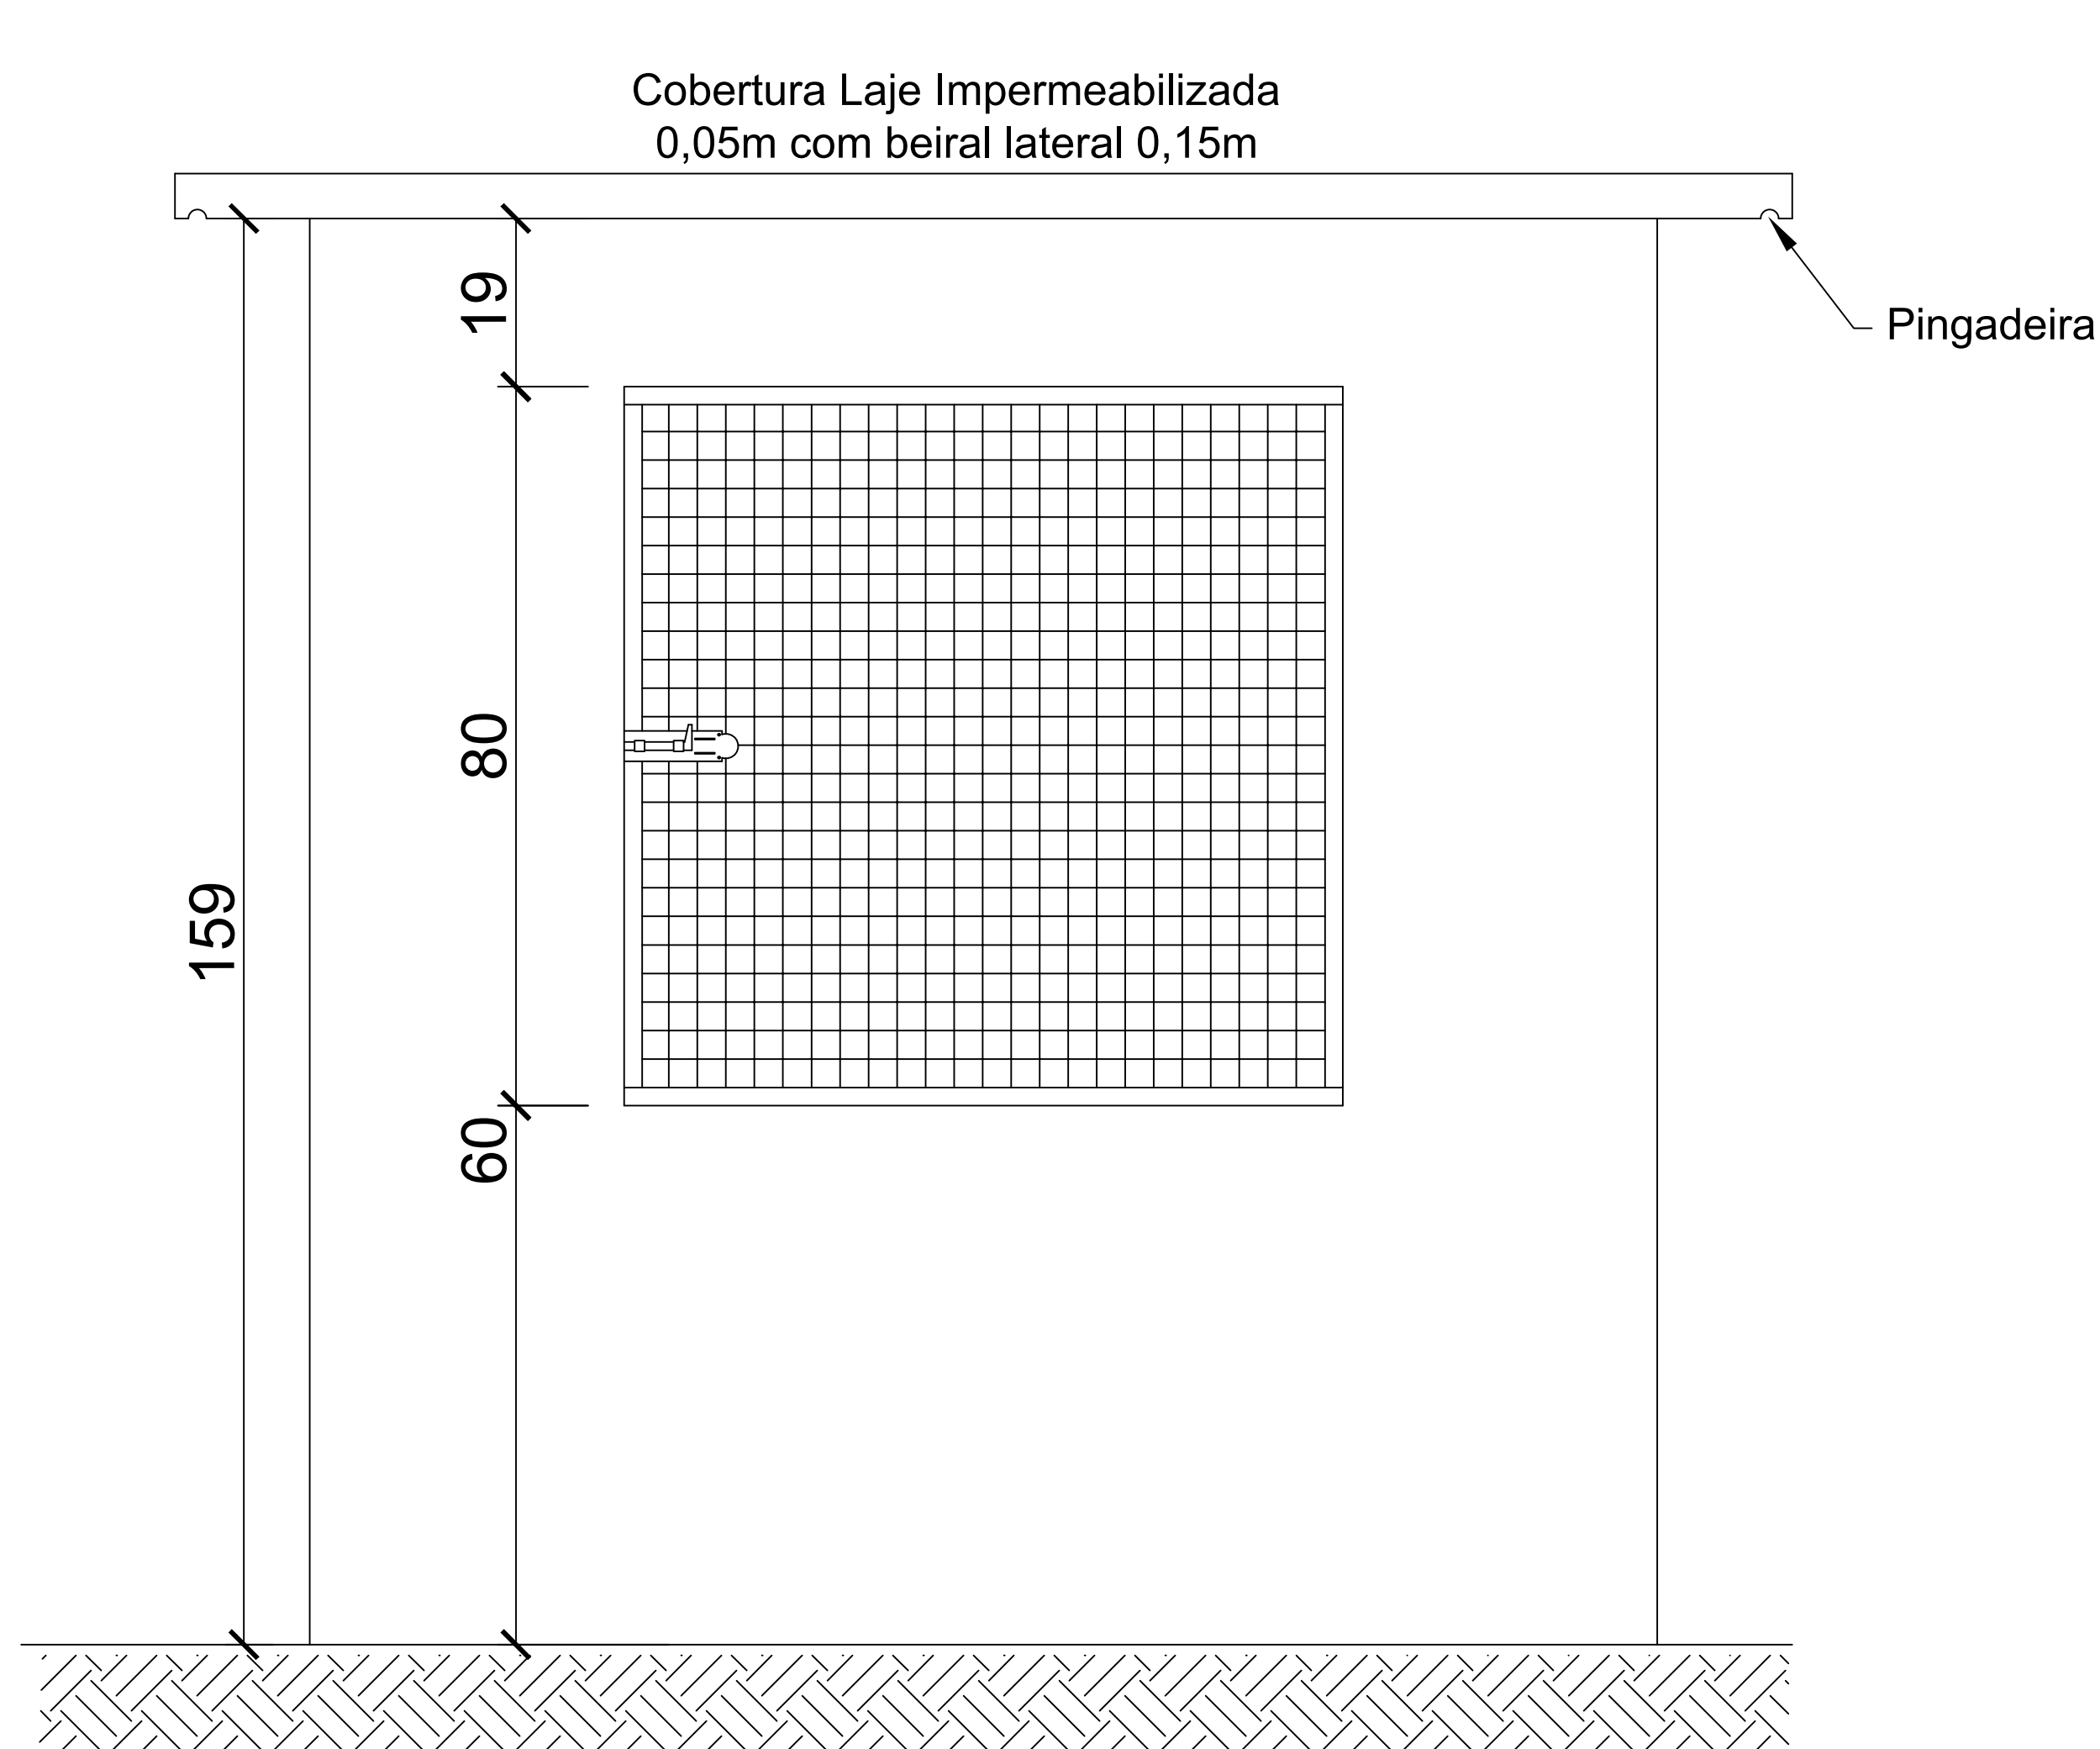

VISTA FRONTAL

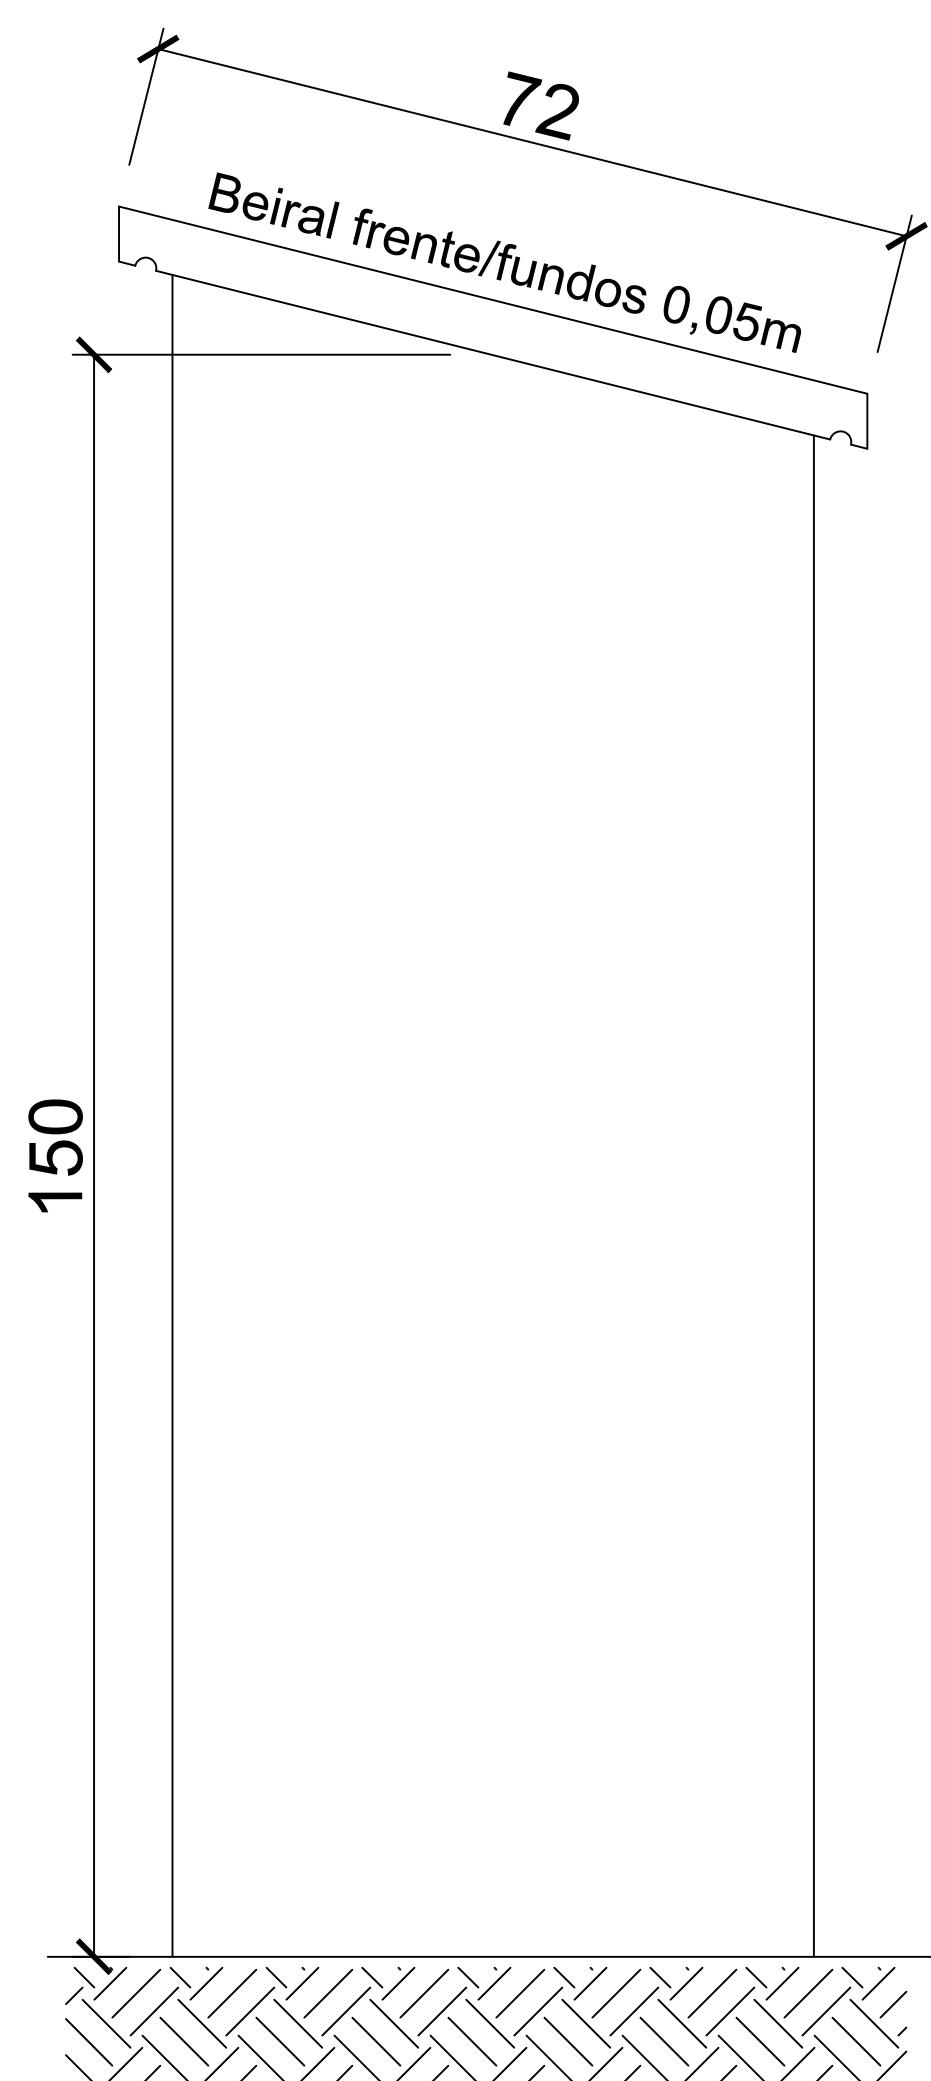

VISTA LATERAL

OBSERVAÇÃO: O abrigo poderá ser embutido na fachada ou muro do alinhamento predial da edificação, mantendo-se apenas as dimensões internas mínimas e a a parede frontal com porta.



SERVIÇO AUTÔNOMO MUNICIPAL DE
ÁGUA E ESGOTO

PADRÃO:

ABRIGO DE HIDRÔMETRO - 1" OU SUPERIOR

DESCRIÇÃO:

PLANTA BAIXA, CORTE E DETALHES

REVISÃO:

01

ESCALA:

Indicada

PRANCHA:

ÚNICA