

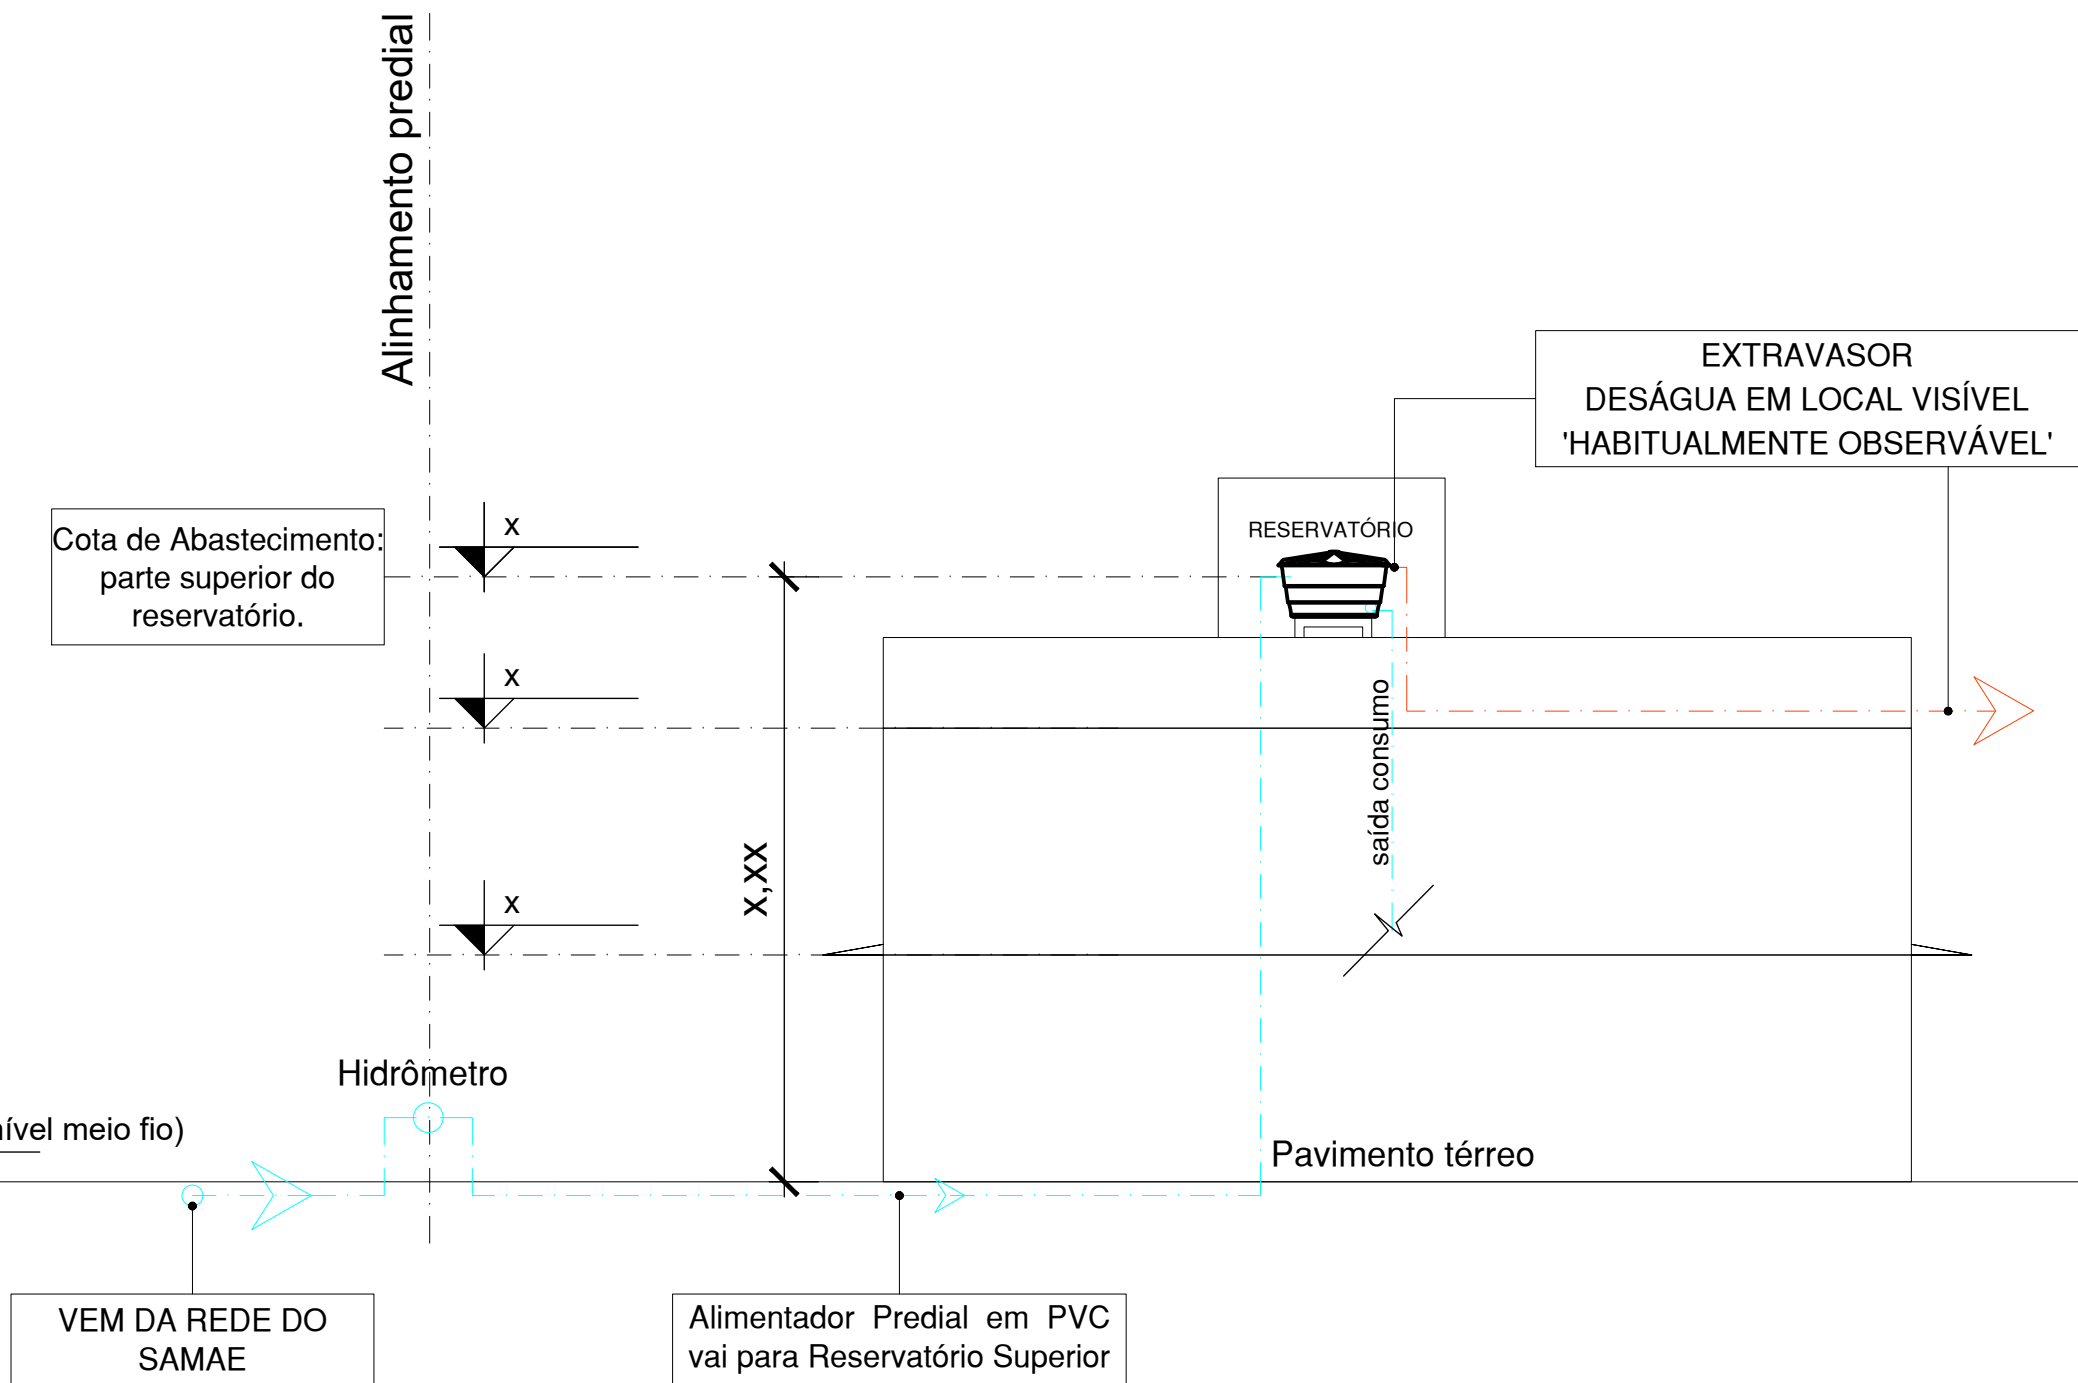


TABELA - TRATAMENTO ESGOTO-CAPACIDADE			
USO	FOSSA SÉPTICA	FILTRO ANAERÓBIO	PESSOAS
UNIDADE 01 RESIDENCIAL	X ( m³ )	X ( m³ )	X
UNIDADE 02 RESIDENCIAL	X ( m³ )	X ( m³ )	X
	X ( m³ )	X ( m³ )	X
	X ( m³ )	X ( m³ )	X
	X ( m³ )	X ( m³ )	X

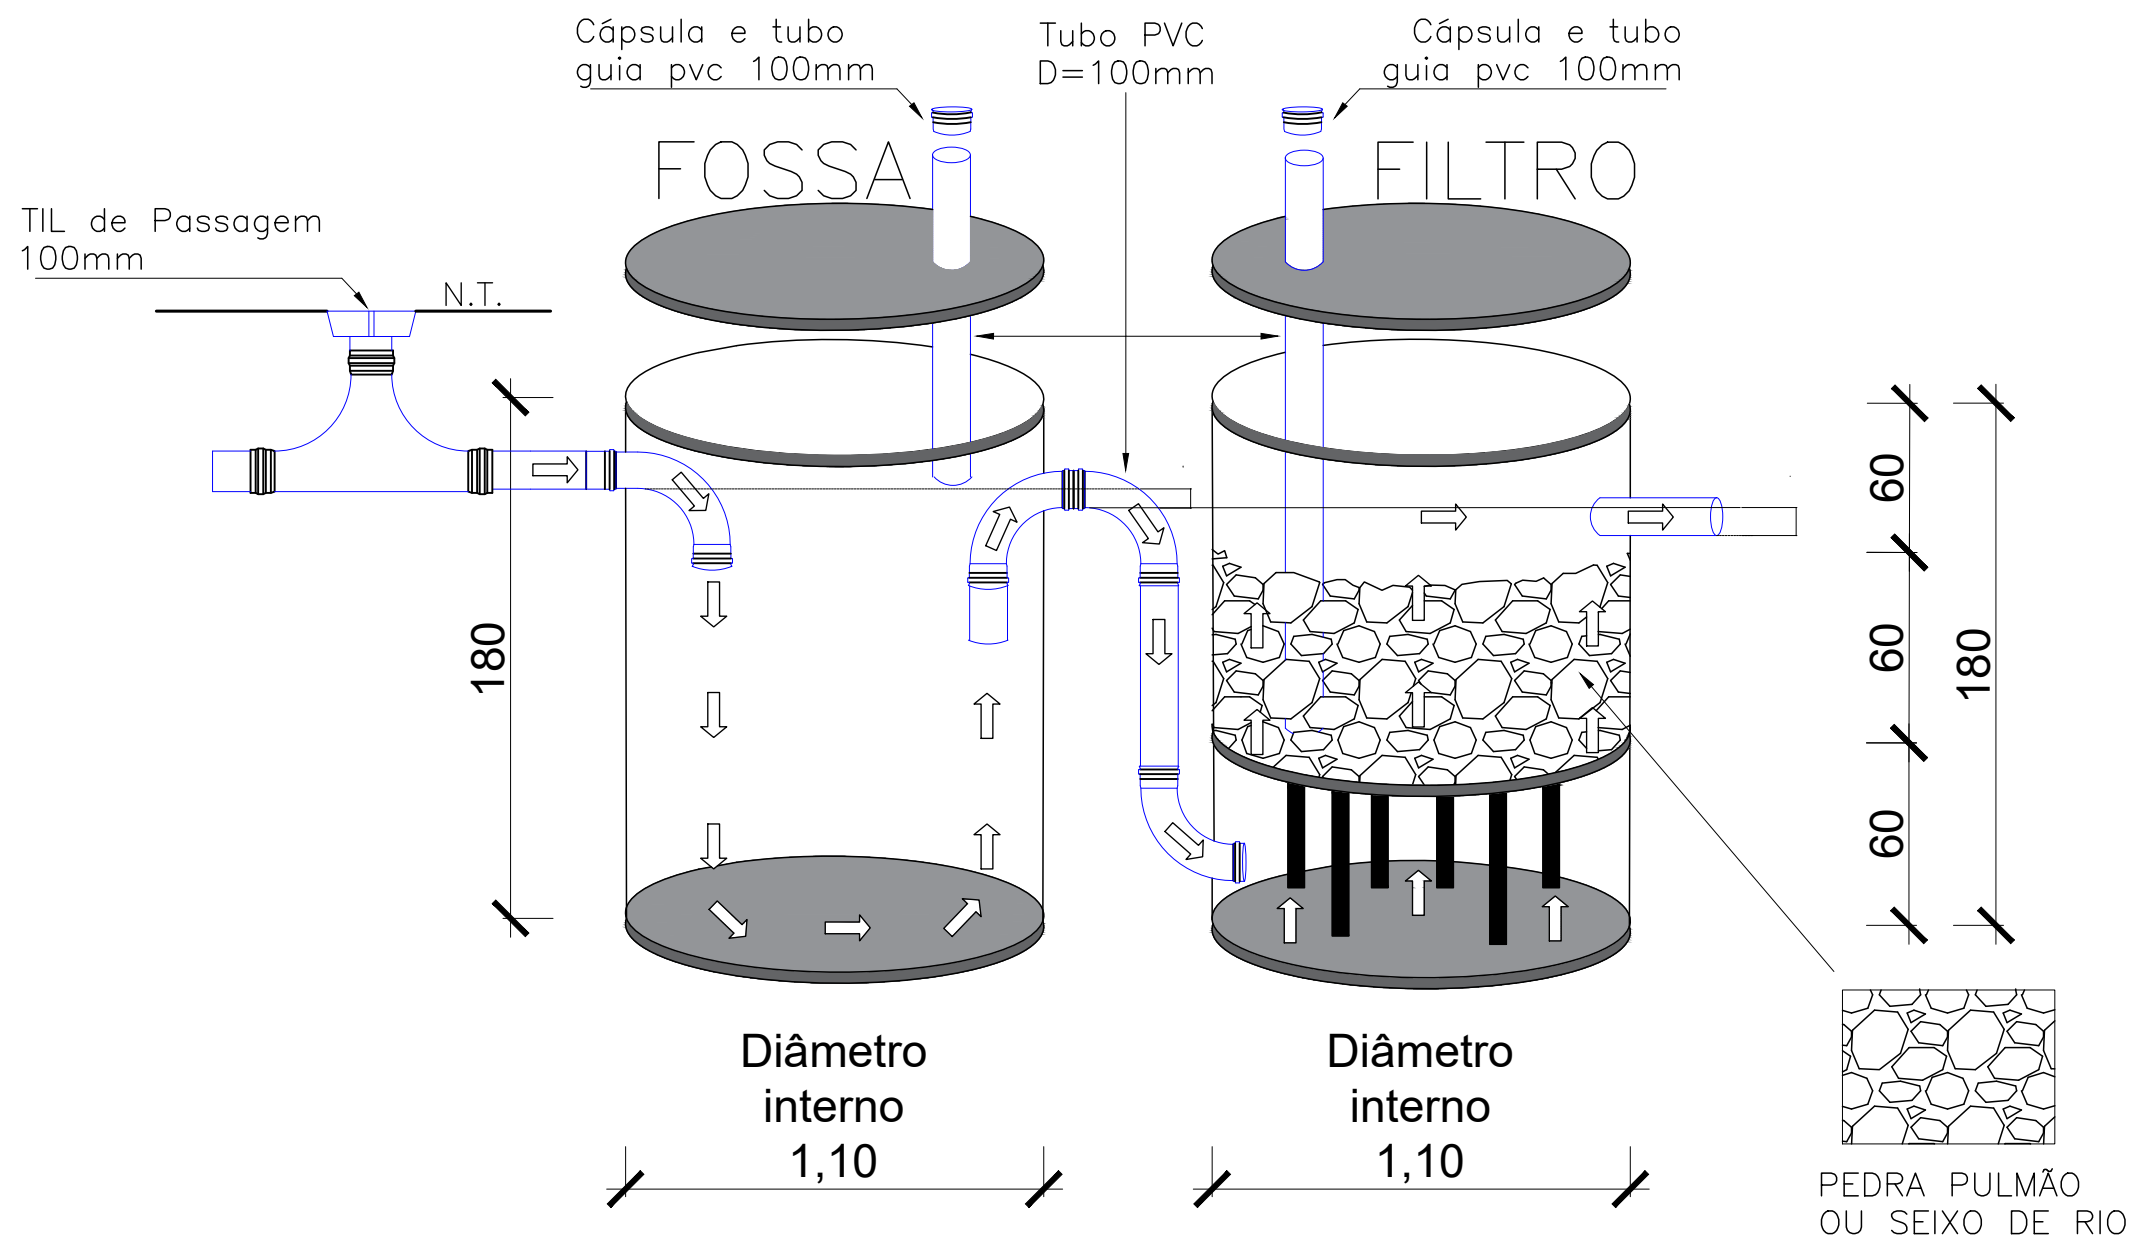

**ESQUEMA VERTICAL UNIDADE 01**  
ESCALA 1:100

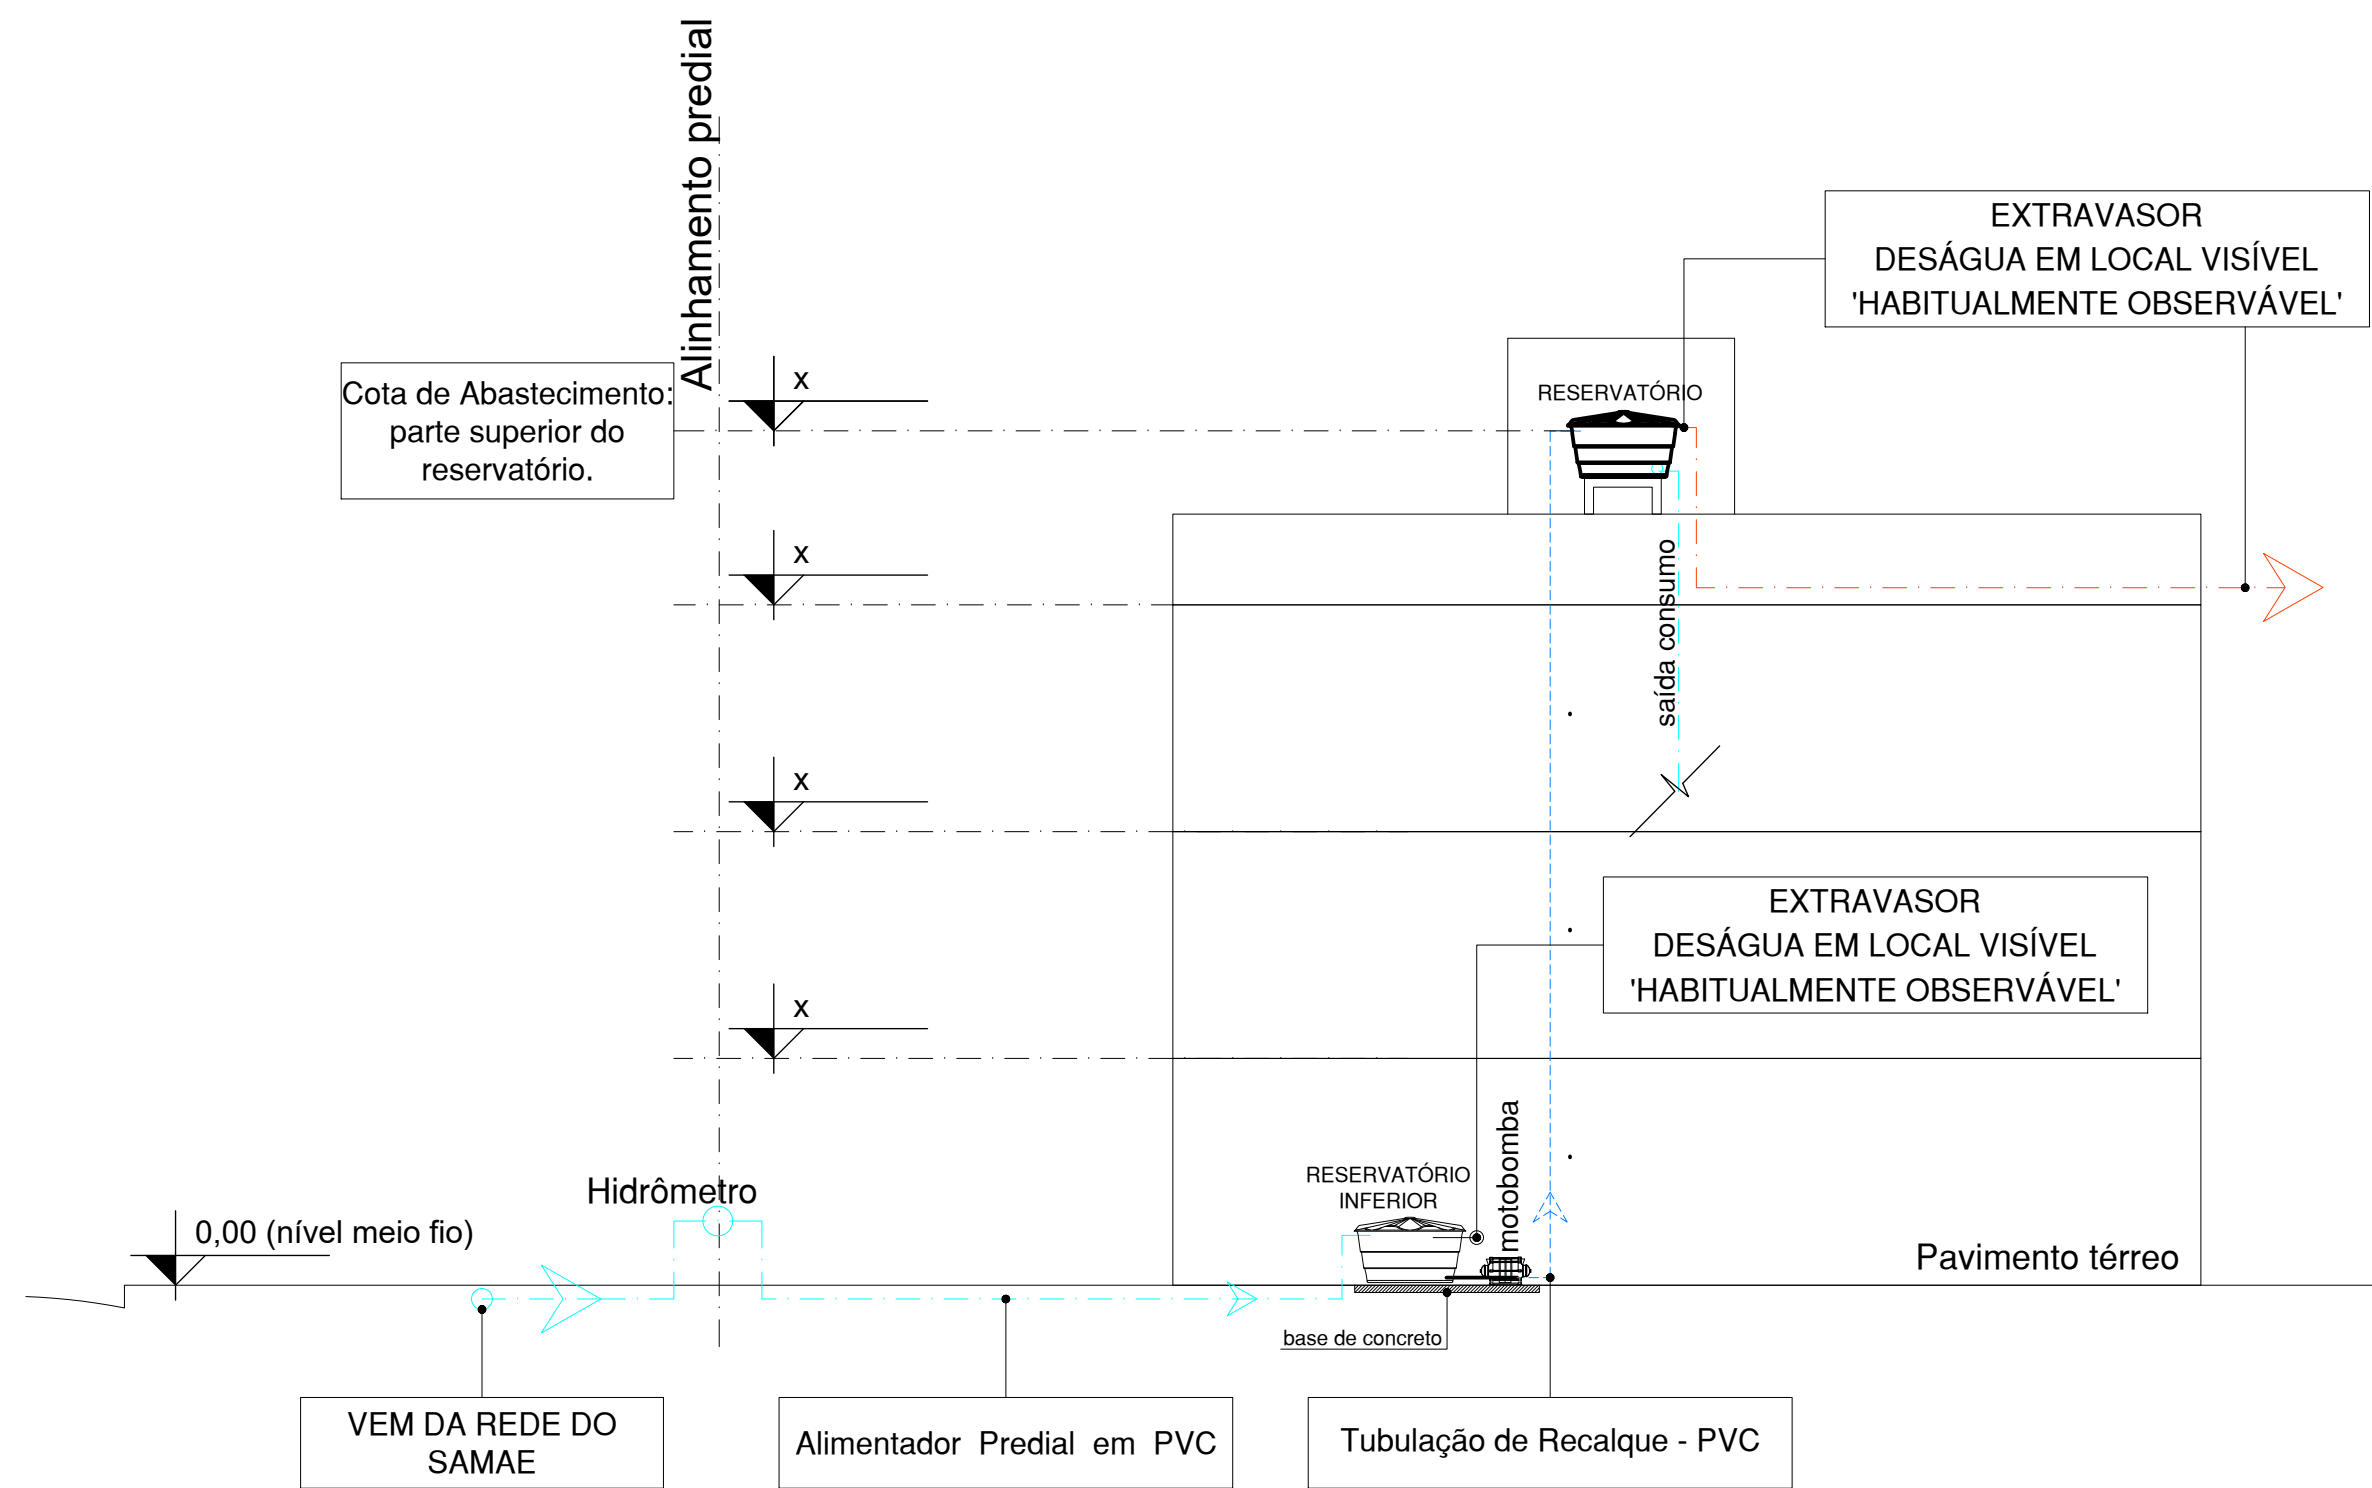

**ESQUEMA VERTICAL UNIDADE 02**  
ESCALA 1:100

<b>PROJETO LEGAL HIDROSSANITÁRIO</b>		FOLHA <b>XX</b> /XX
USO E ATIVIDADE: <b>RESIDENCIAL MULTIFAMILIAR</b>		
PROPRIETÁRIO(S) DA OBRA <b>NOME DO(S) PROPRIETÁRIO(S) DA OBRA</b>		
ENDEREÇO DA OBRA <b>RUA ### - NOME DA RUA</b>		
CONTEÚDO: <b>TRATAMENTO ESGOTO</b>		<b>SITUAÇÃO E QUADRO ESTATÍSTICO NA PRANCHA 01</b>
ASSINATURAS PROPRIETÁRIO(S) DA OBRA		
JARAGUÁ DO SUL, XX/XX/20XX		<b>MUNICÍPIO DE JARAGUÁ DO SUL</b> SAMAE  PROCESSO: _____/_____  Alterado pelo processo: _____/_____