



TABELA - TRATAMENTO ESGOTO-CAPACIDADE			
USO	FOSSA SEPTICA	FILTRO ANAEROBIO	PESSOAS
RESIDENCIAL	X (m³)	X (m³)	X
COMERCIAL	X (m³)	X (m³)	X

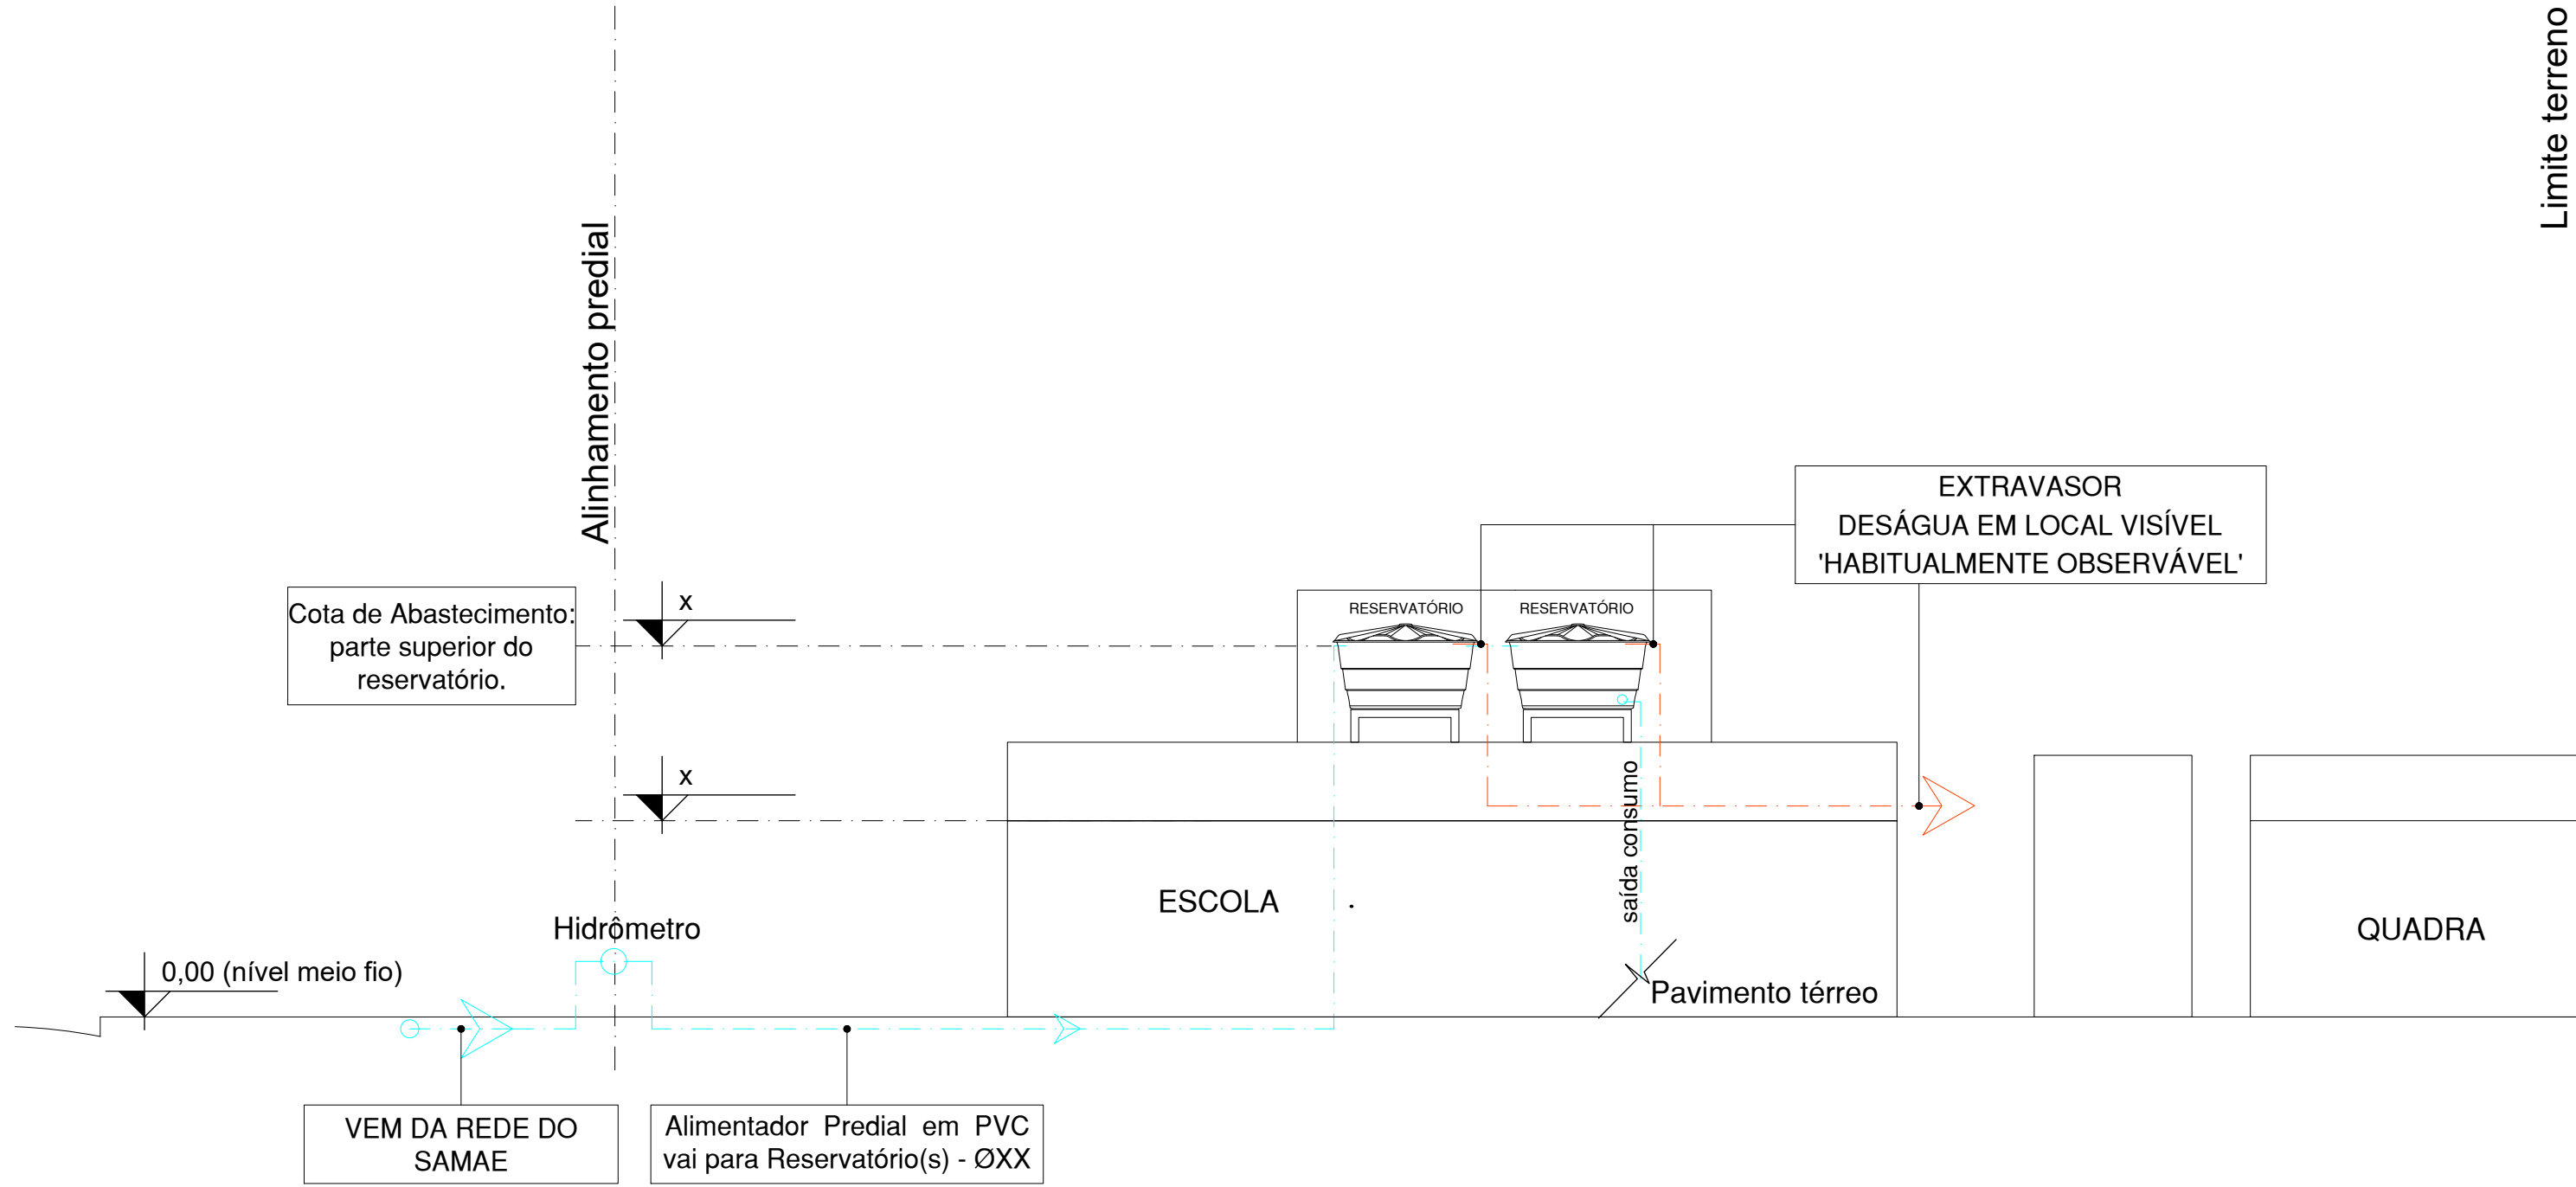

ESQUEMA VERTICAL A_A

ESCALA 1:100

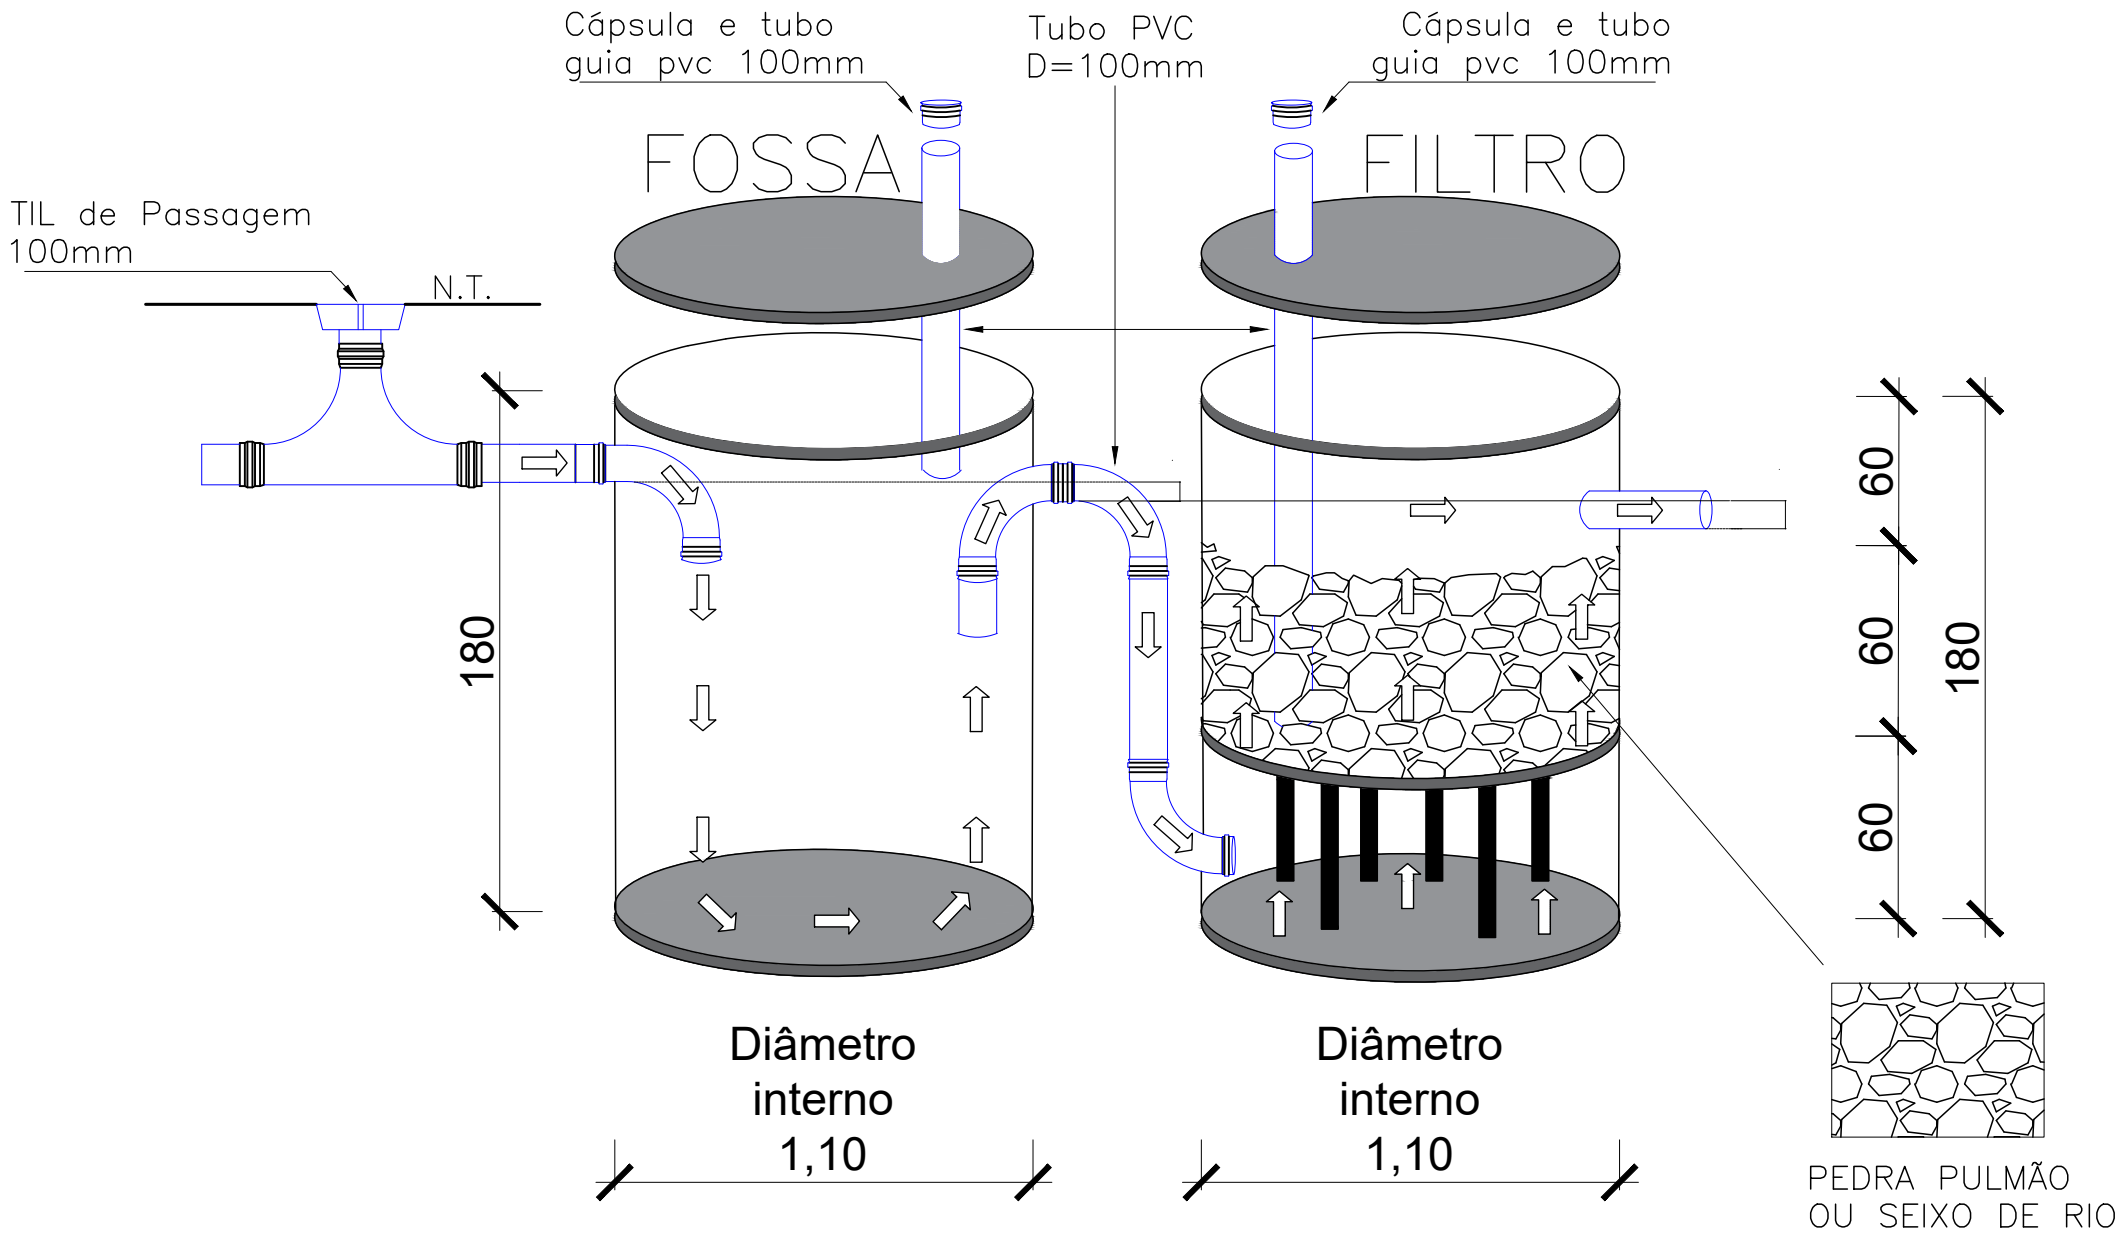

PROJETO LEGAL HIDROSSANITÁRIO		FOLHA XX /XX
USO E ATIVIDADE INSTITUCIONAL (ESCOLAR)		<div></div>
PROPRIETÁRIO(S) DA OBRA NOME DO(S) PROPRIETÁRIO(S) DA OBRA		
ENDEREÇO DA OBRA RUA ### - NOME DA RUA		
CONTEÚDO ESQUEMA VERTICAL - TRATAMENTO ESGOTO - DETALHES RESERVATÓRIOS		
ASSINATURAS PROPRIETÁRIO(S) DA OBRA		SITUAÇÃO E QUADRO ESTATÍSTICO NA PRANCHA 01
JARAQUÁ DO SUL, XX/XX/20XX		MUNICÍPIO DE JARAQUÁ DO SUL SAMAE PROCESSO: ____/____/____ Alterado pelo processo: ____/____/____