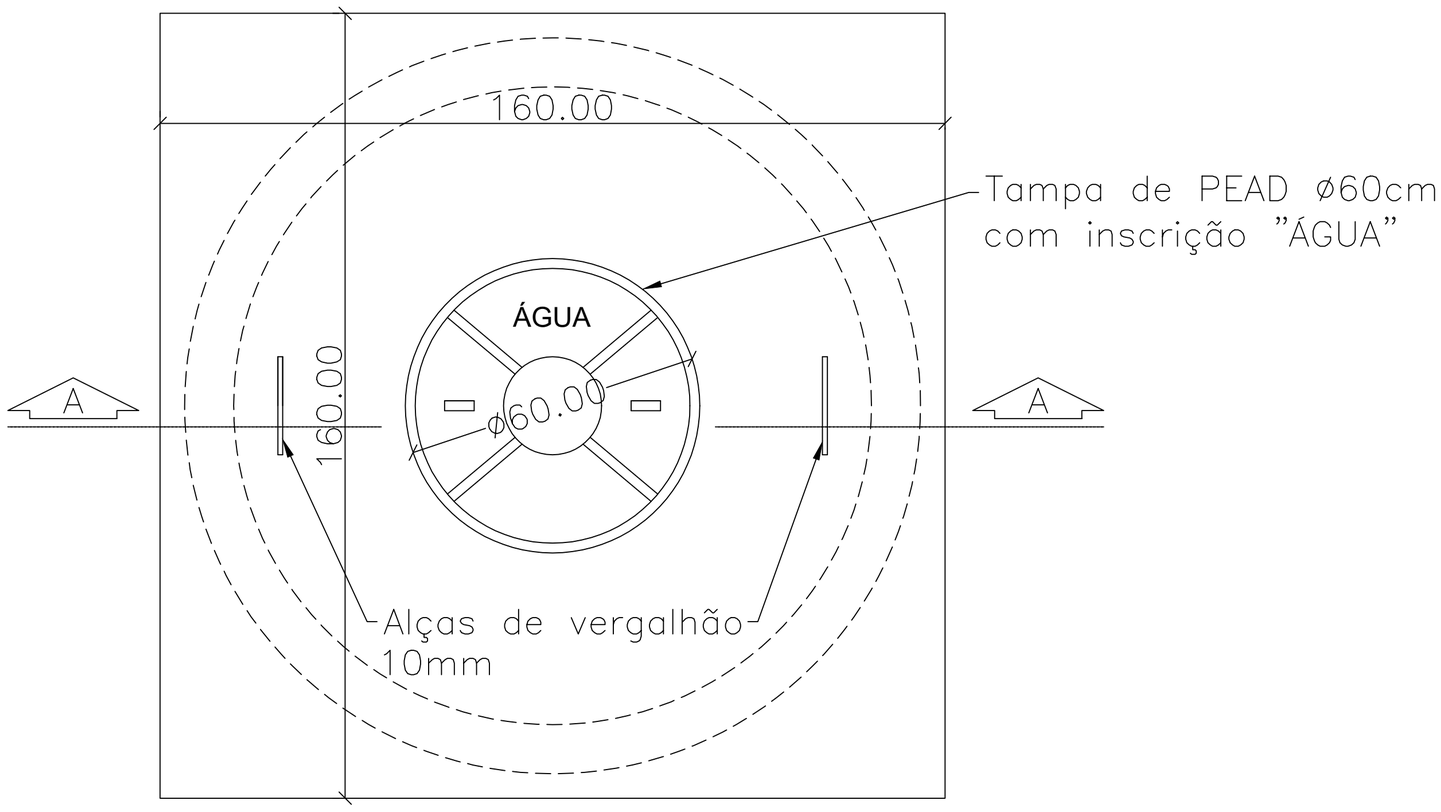

PLANTA BAIXA - TAMPA
Esc.: 1/25

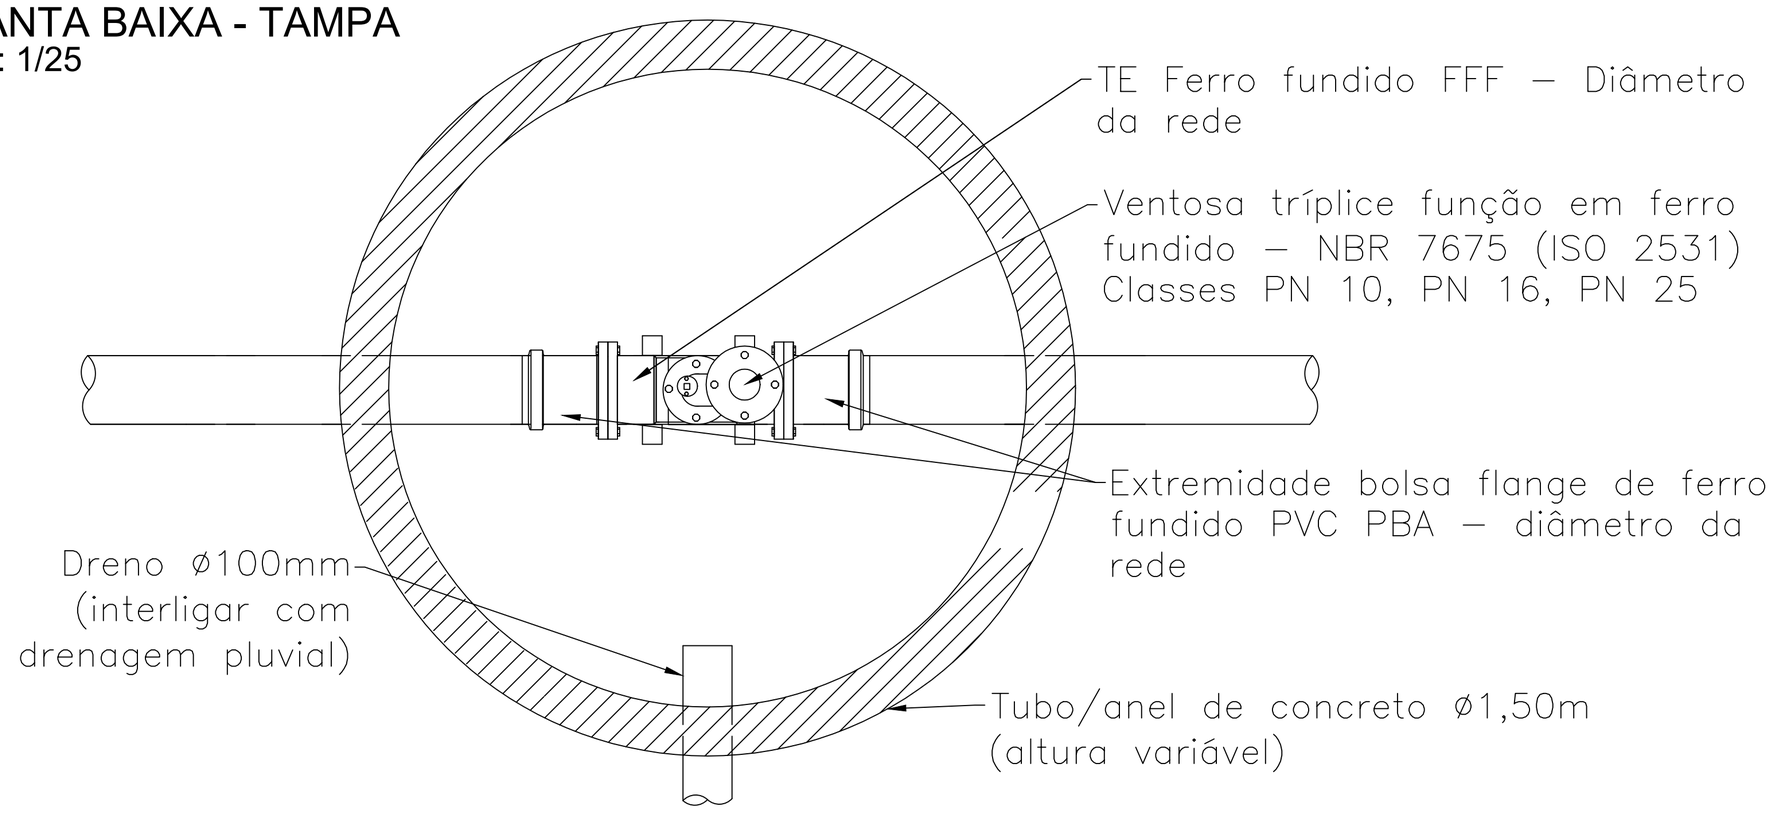

PLANTA BAIXA - DETALHES INTERNOS
Esc.: 1/25

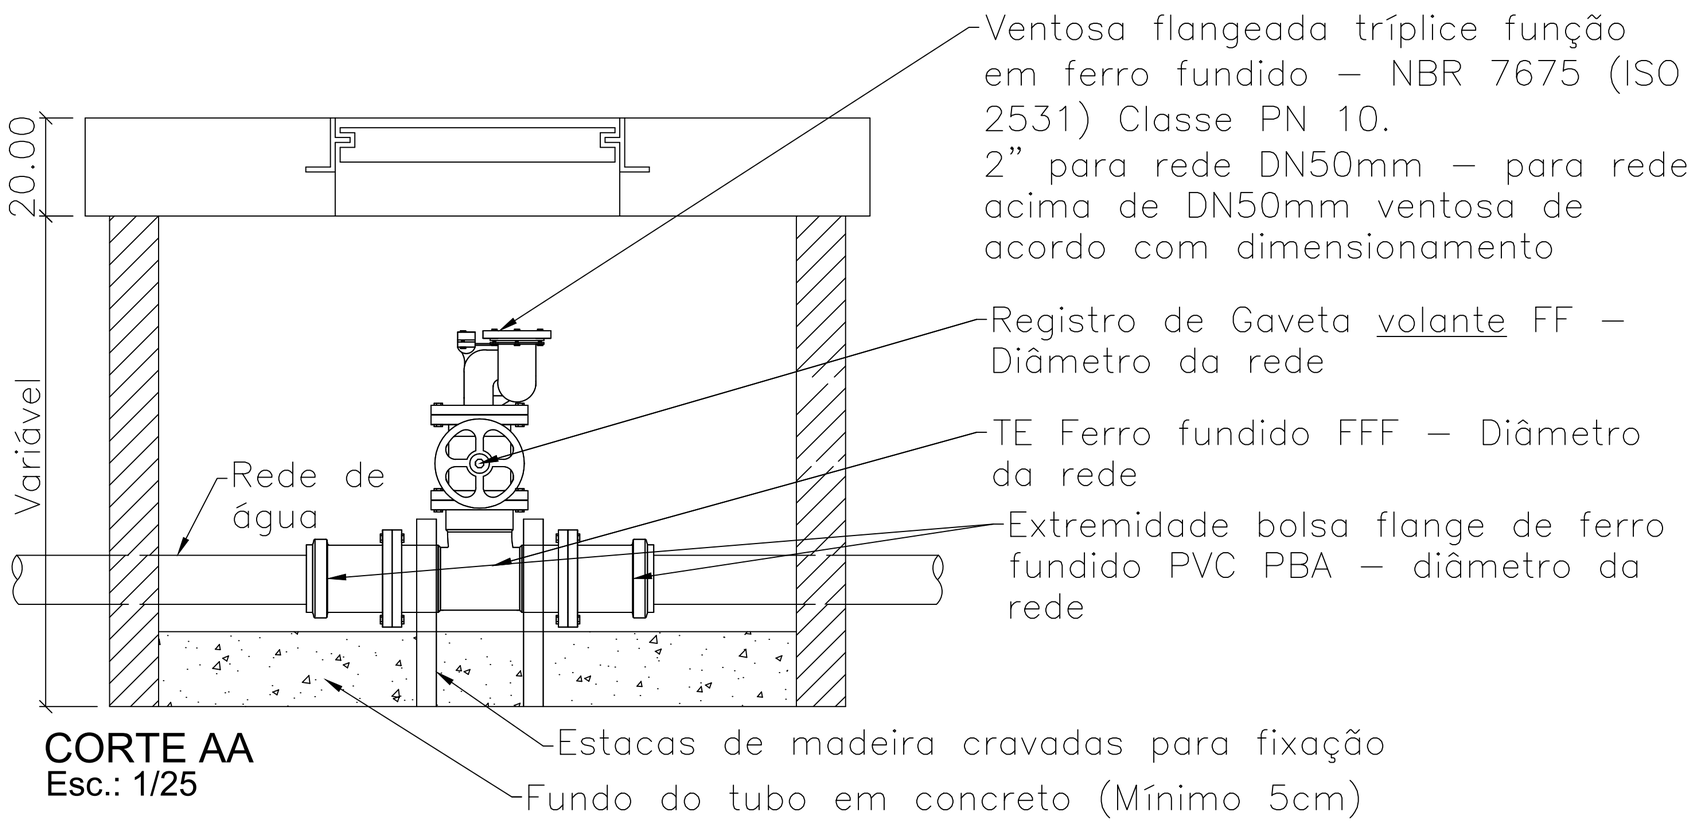

CORTE AA
Esc.: 1/25

SAMAE
JARAGUÁ DO SUL

SERVIÇO AUTÔNOMO MUNICIPAL DE ÁGUA E ESGOTO

PADRÃO:

VENTOSA PARA REDE DE ÁGUA

DESCRIÇÃO:	ESCALA:	PRANCHA:	REVISÃO:
PLANTA BAIXA, CORTE E DETALHES	Indicada	ÚNICA	02