



TABELA - TRATAMENTO ESGOTO-CAPACIDADE			
USO	FOSSA SÉPTICA	FILTRO ANAERÓBIO	PESSOAS
RESIDENCIAL	X ( m³ )	X ( m³ )	X
COMERCIAL	X ( m³ )	X ( m³ )	X
INDUSTRIAL	X ( m³ )	X ( m³ )	X
PÚBLICO	X ( m³ )	X ( m³ )	X
OUTROS (INDICAR)	X ( m³ )	X ( m³ )	X

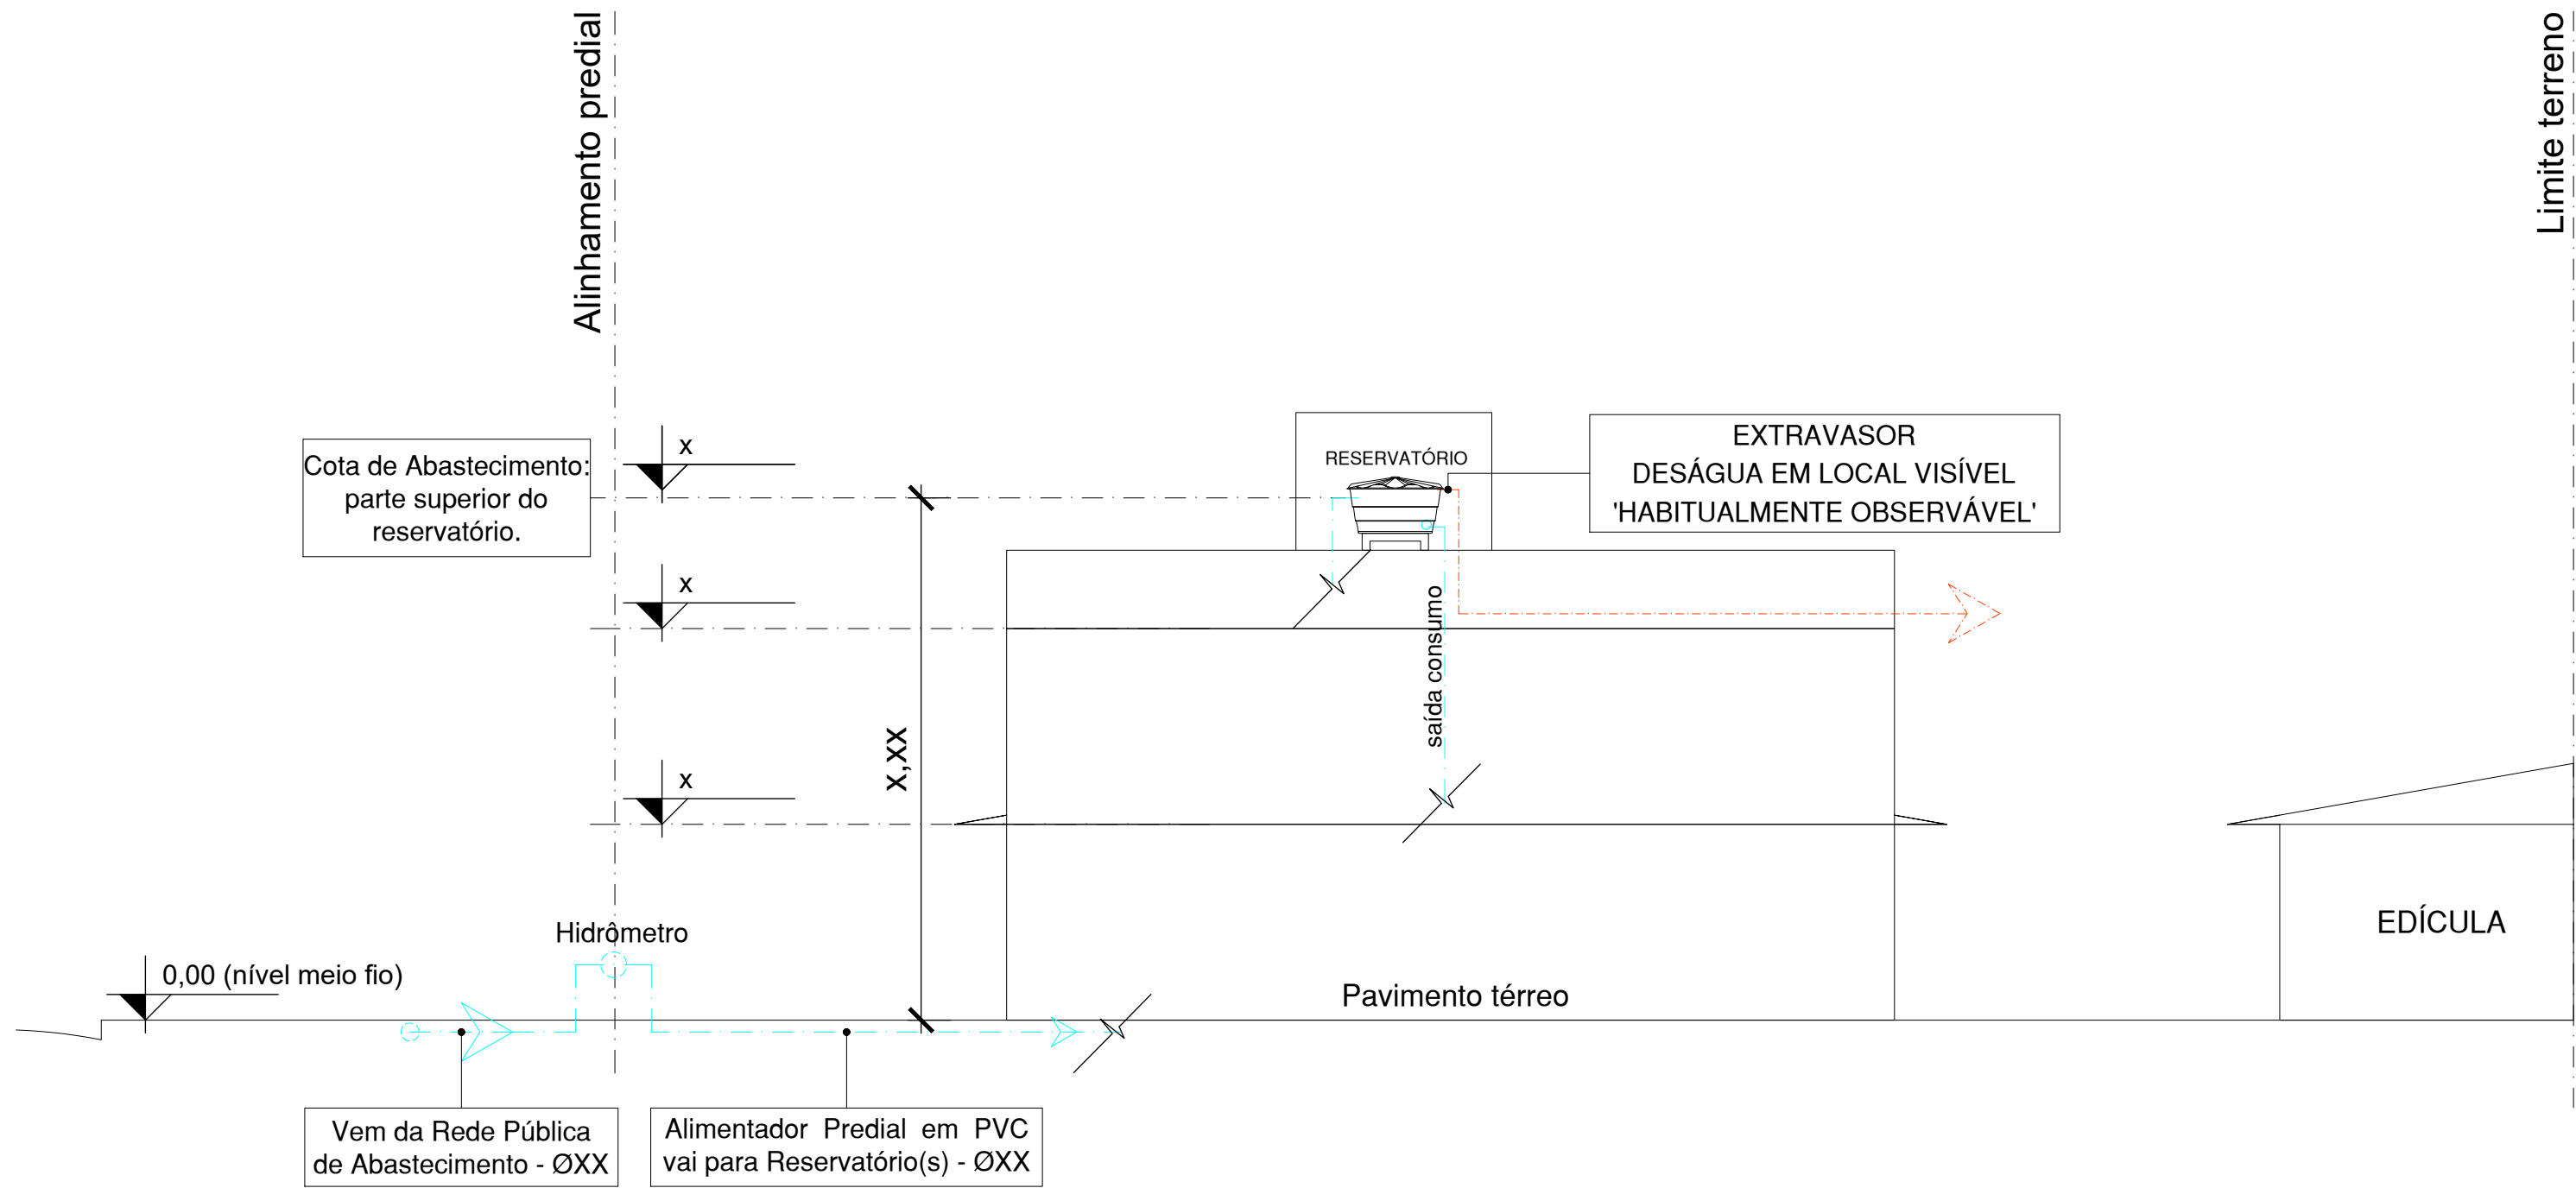

ESQUEMA VERTICAL A\_A

ESCALA 1:100

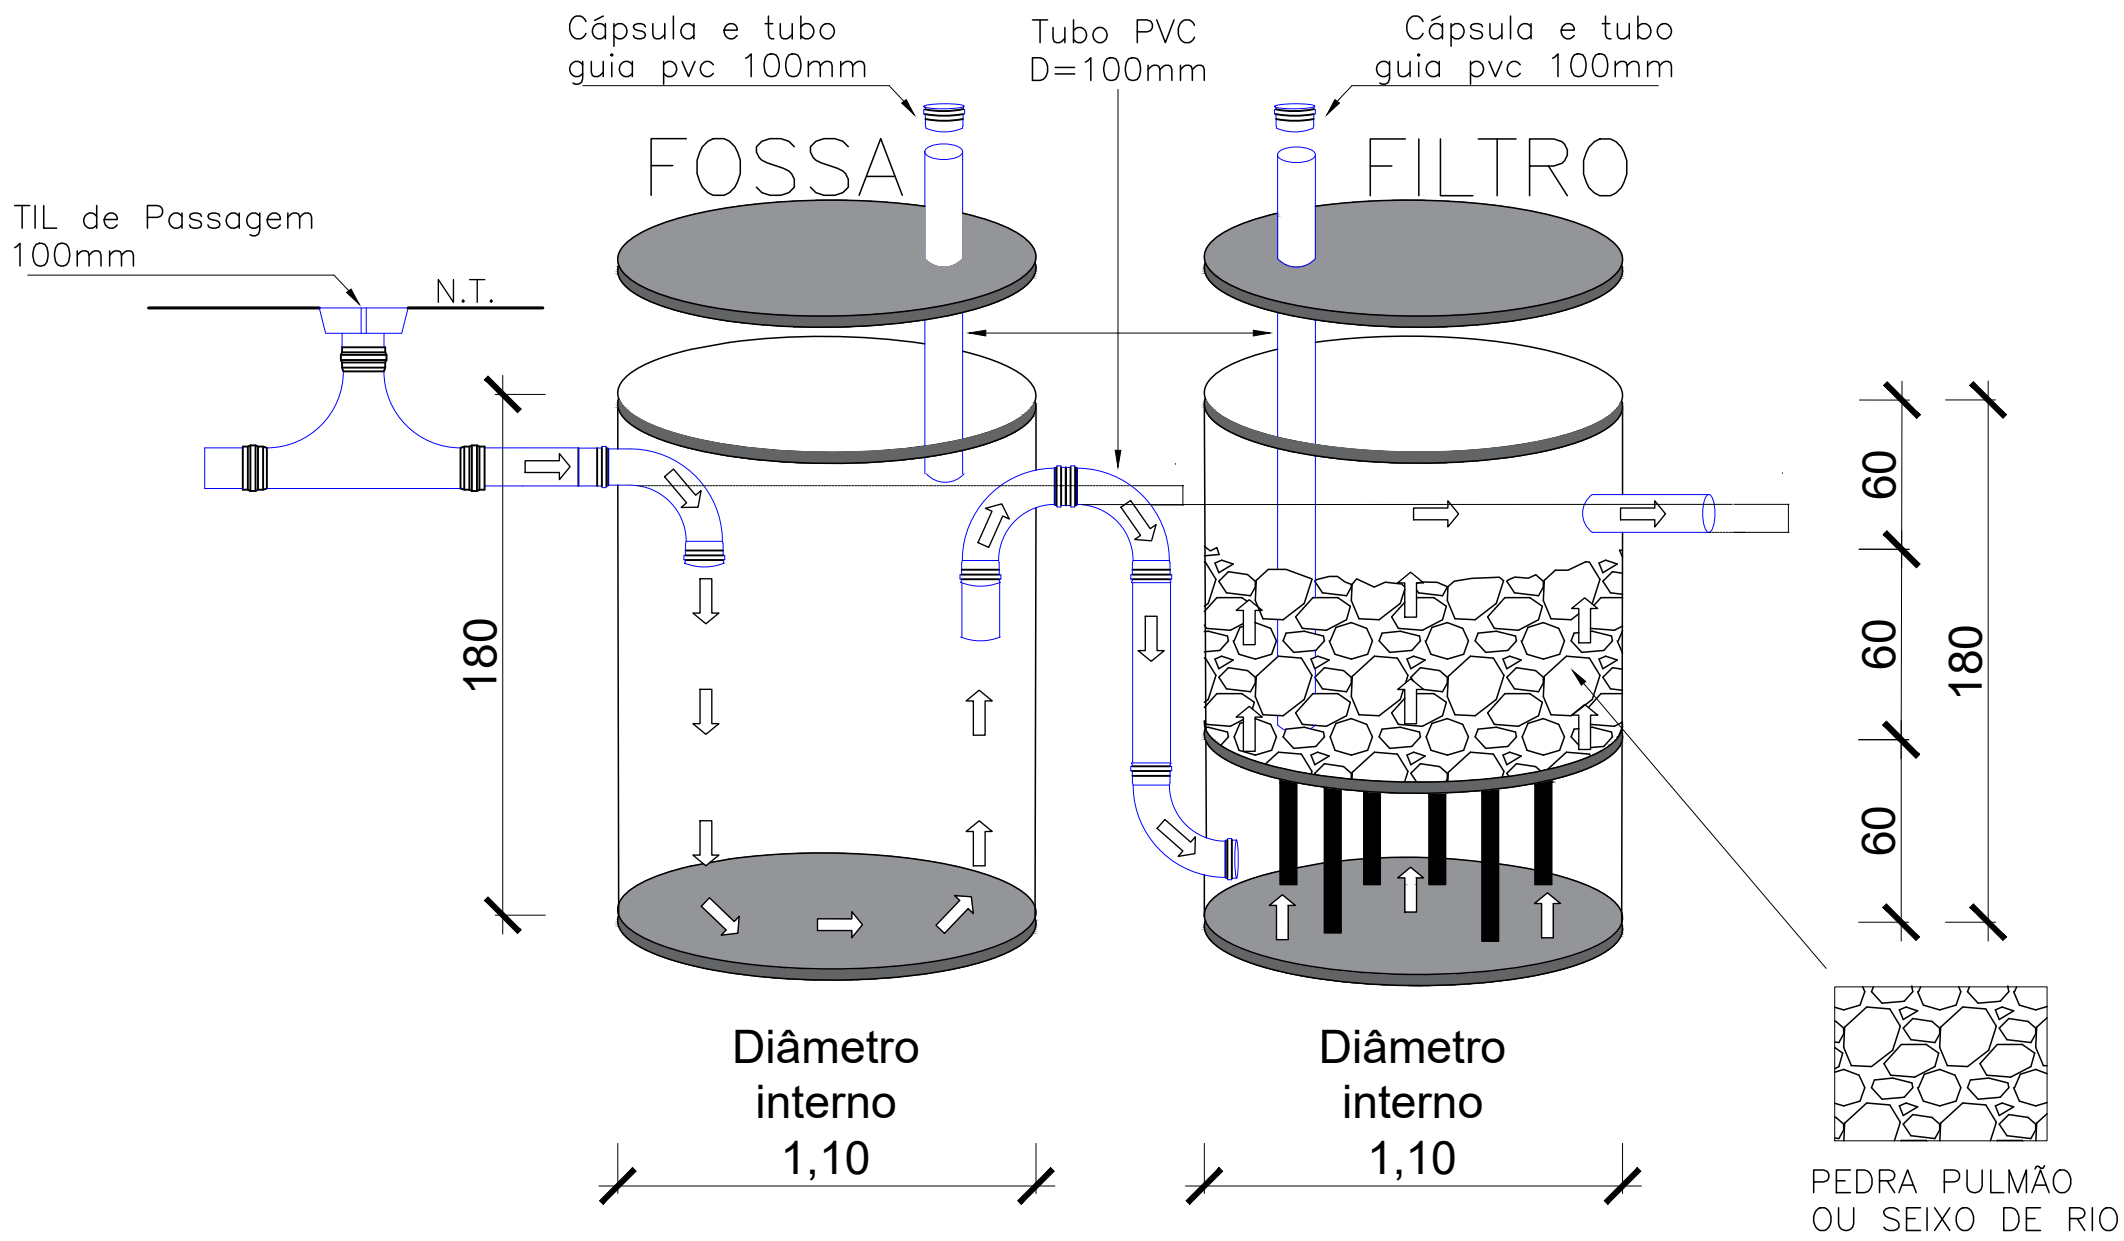

DETALHE SISTEMA DE FOSSA E FILTRO

ESCALA SEM

<b>PROJETO LEGAL HIDROSSANITÁRIO</b>		FOLHA <b>XX</b> /XX
USO E ATIVIDADE <b>RESIDENCIAL UNIFAMILIAR</b>		
PROPRIETÁRIO(S) DA OBRA <b>NOME DO(S) PROPRIETÁRIO(S) DA OBRA</b>		
ENDEREÇO DA OBRA <b>RUA ### - NOME DA RUA</b>		
CONTEÚDO <b>ESQUEMA VERTICAL - TRATAMENTO ESGOTO</b>		
ASSINATURAS PROPRIETÁRIO(S) DA OBRA		SITUAÇÃO E QUADRO ESTATÍSTICO NA PRANCHA 01
<div></div>		
JARAGUÁ DO SUL, XX/XX/20XX		<b>MUNICÍPIO DE JARAGUÁ DO SUL</b> SAMAE <b>PROCESSO:</b> _____/_____