
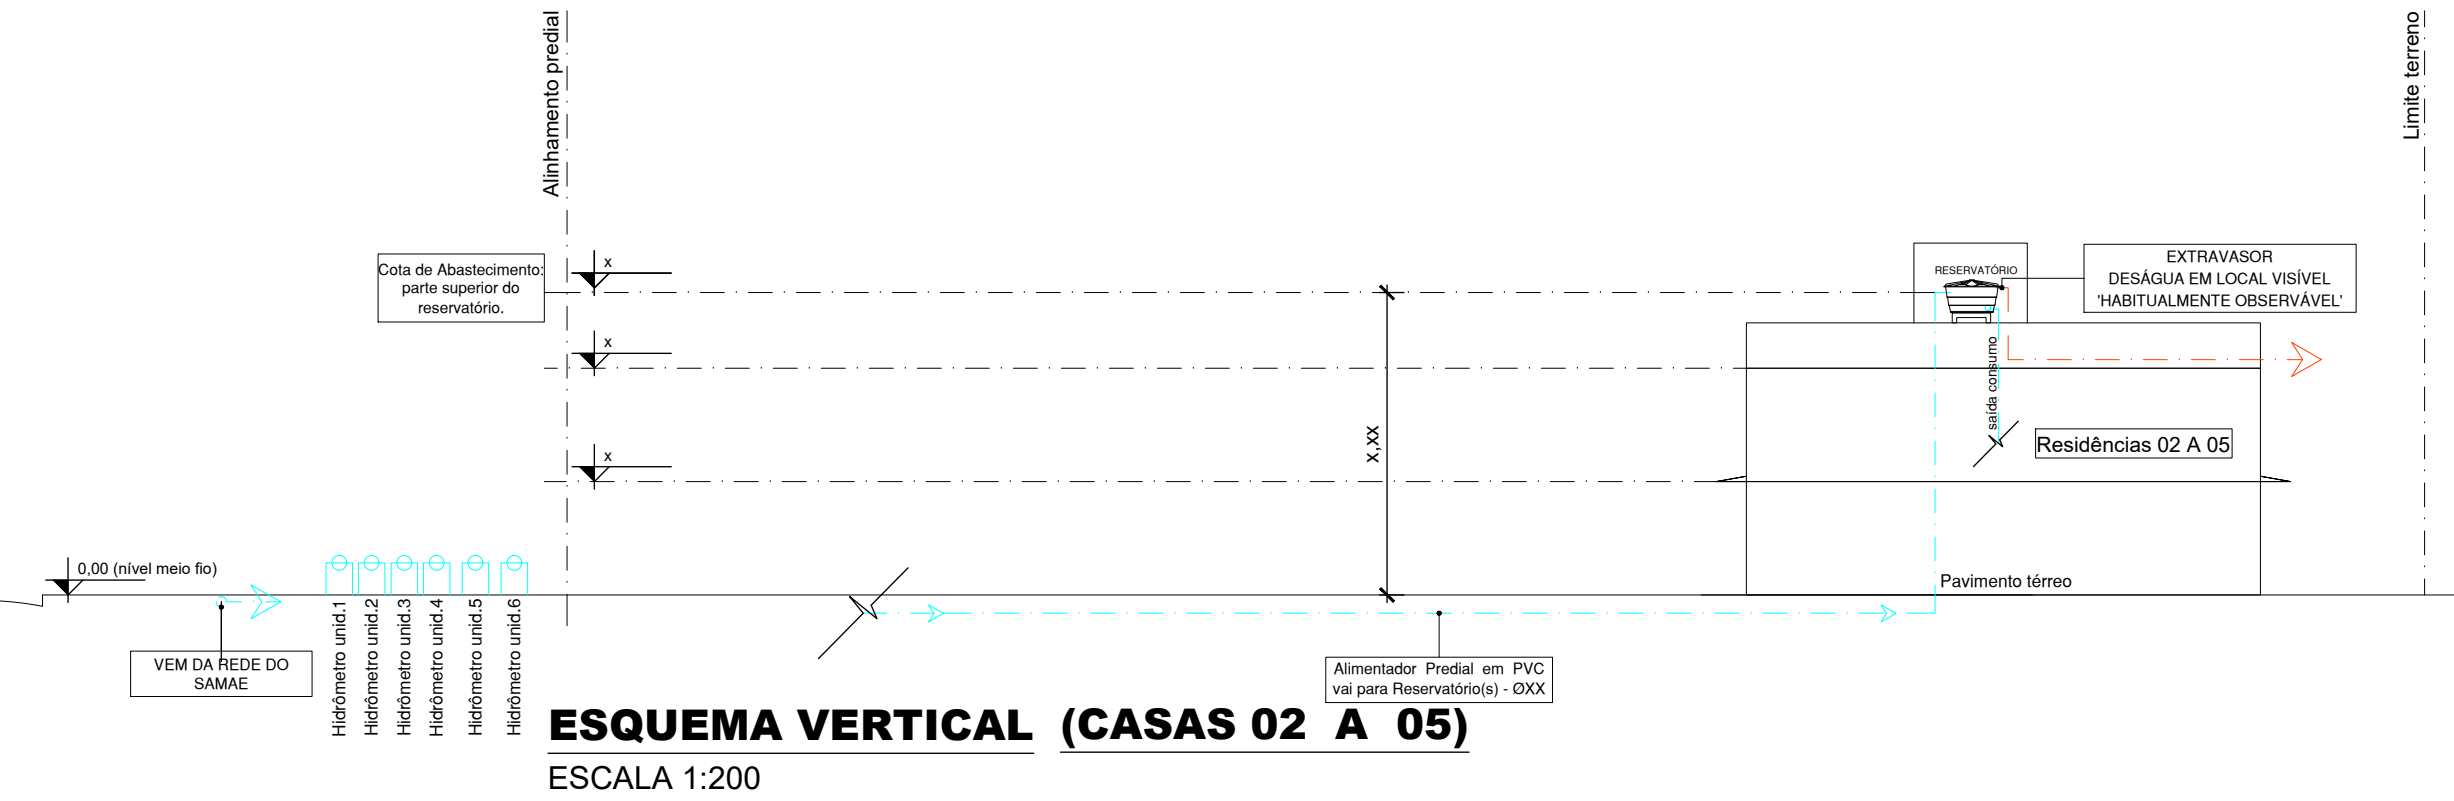
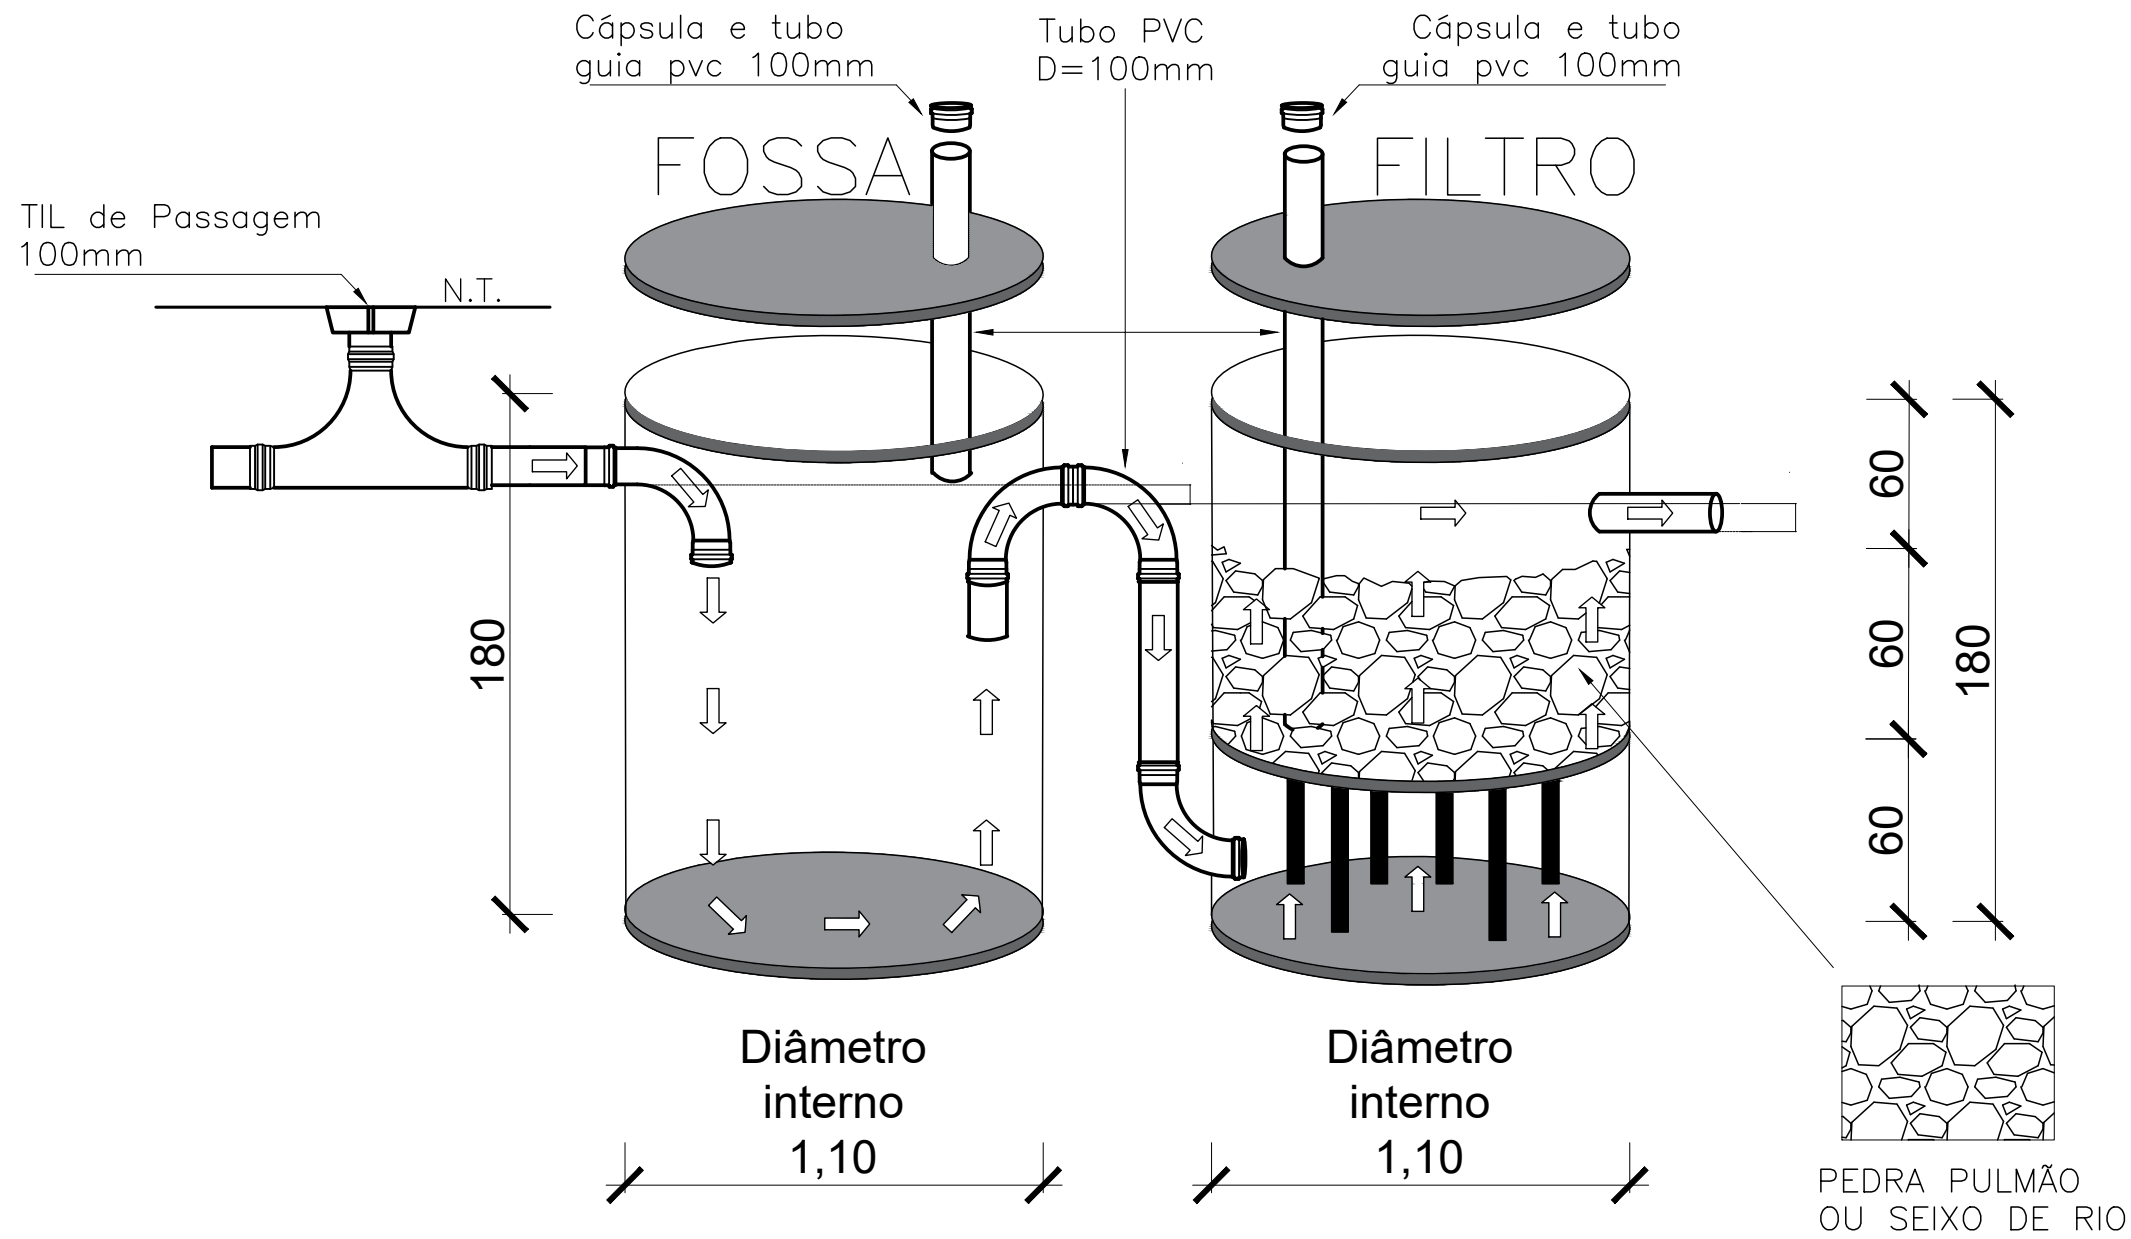


TABELA - TRATAMENTO ESGOTO-CAPACIDADE			
USO	FOSSA SÉPTICA	FILTRO ANAERÓBIO	PESSOAS
RESIDENCIAL	X (m³)	X (m³)	X
COMERCIAL	X (m³)	X (m³)	X

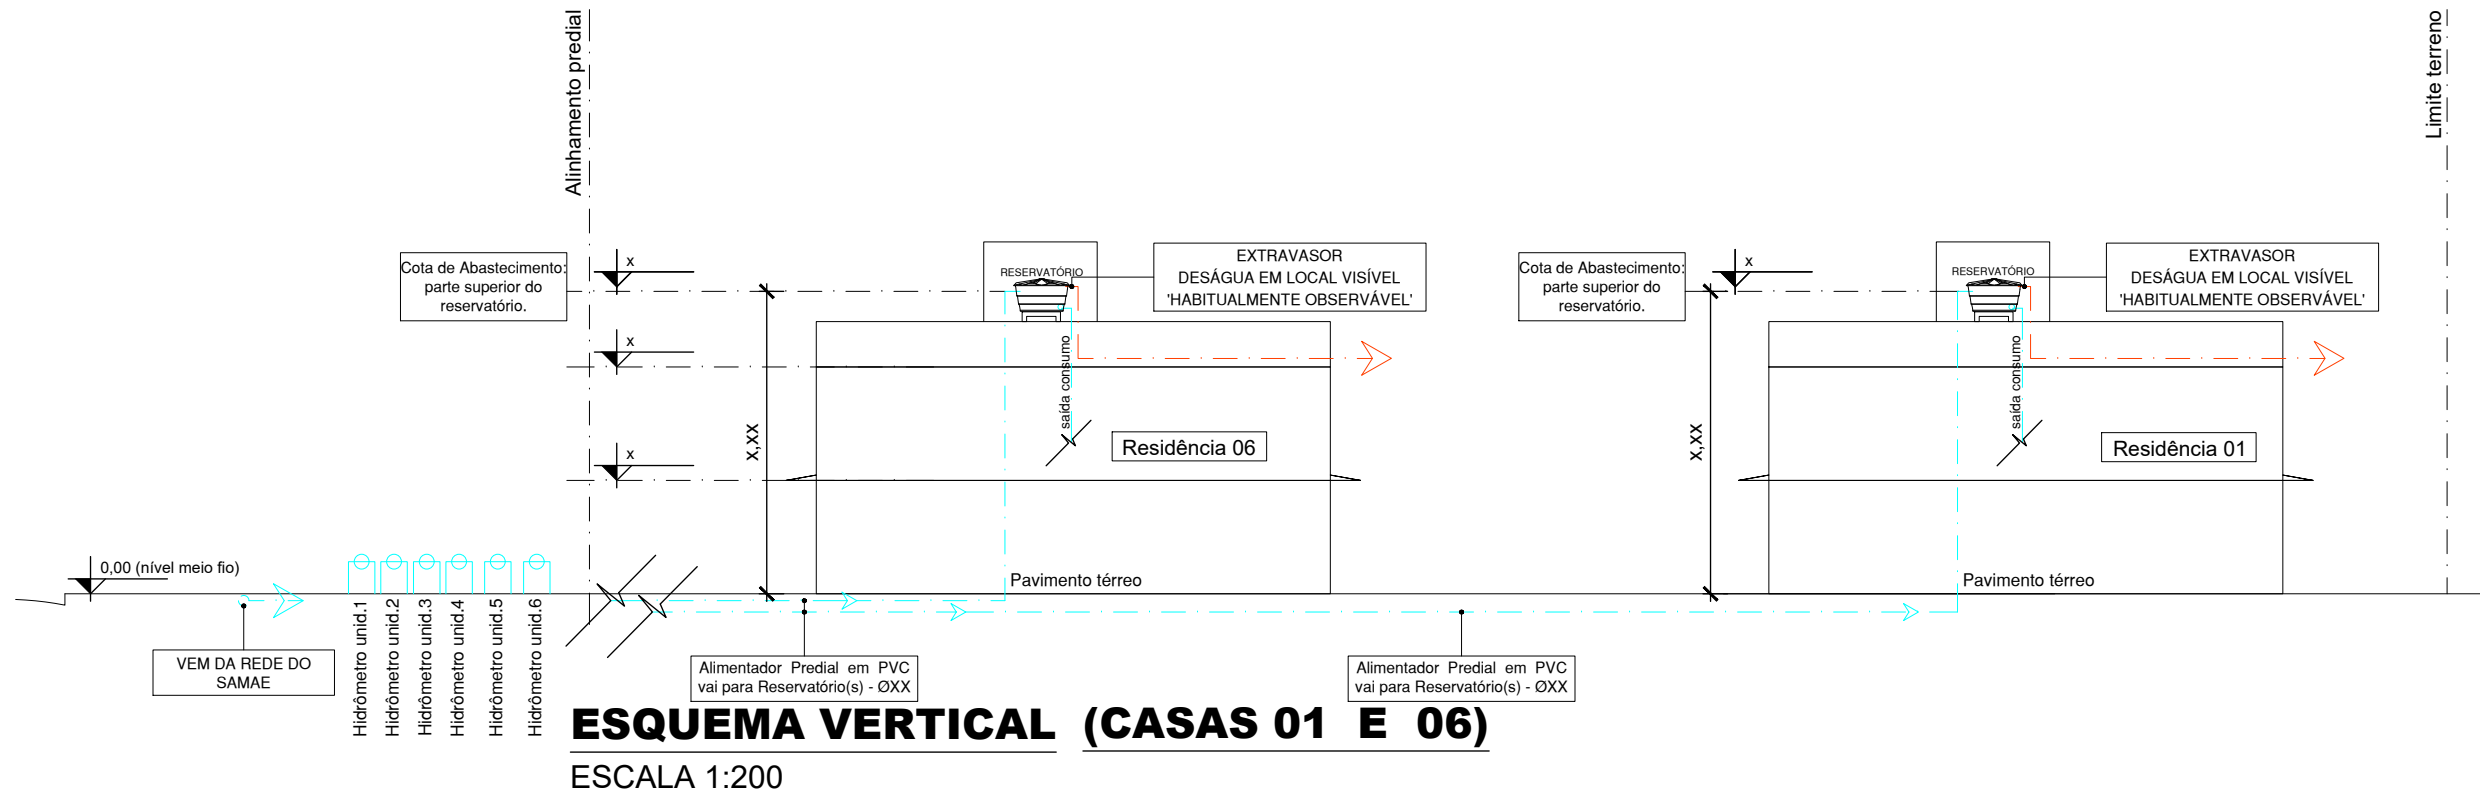

PROJETO LEGAL HIDROSSANITÁRIO		FOLHA XX /XX
ASSUNTO		<div></div>
USO E ATIVIDADE: RESIDENCIAL MULTIFAMILIAR		
PROPRIETÁRIO(S) DA OBRA: NOME DO(S) PROPRIETÁRIO(S) DA OBRA		
ENDEREÇO DA OBRA: RUA ### - NOME DA RUA		
BAIRRO		
CONTEÚDO: ESQUEMA(S) VERTICAL(IS) - TRATAMENTO DE ESGOTO		
ASSINATURAS PROPRIETÁRIO(S) DA OBRA		SITUAÇÃO E QUADRO ESTATÍSTICO NA PRANCHA 01
JARAGUÁ DO SUL, XX/XX/20XX		MUNICÍPIO DE JARAGUÁ DO SUL SAMAE PROCESSO: ____/____ Alterado pelo processo: ____/____