

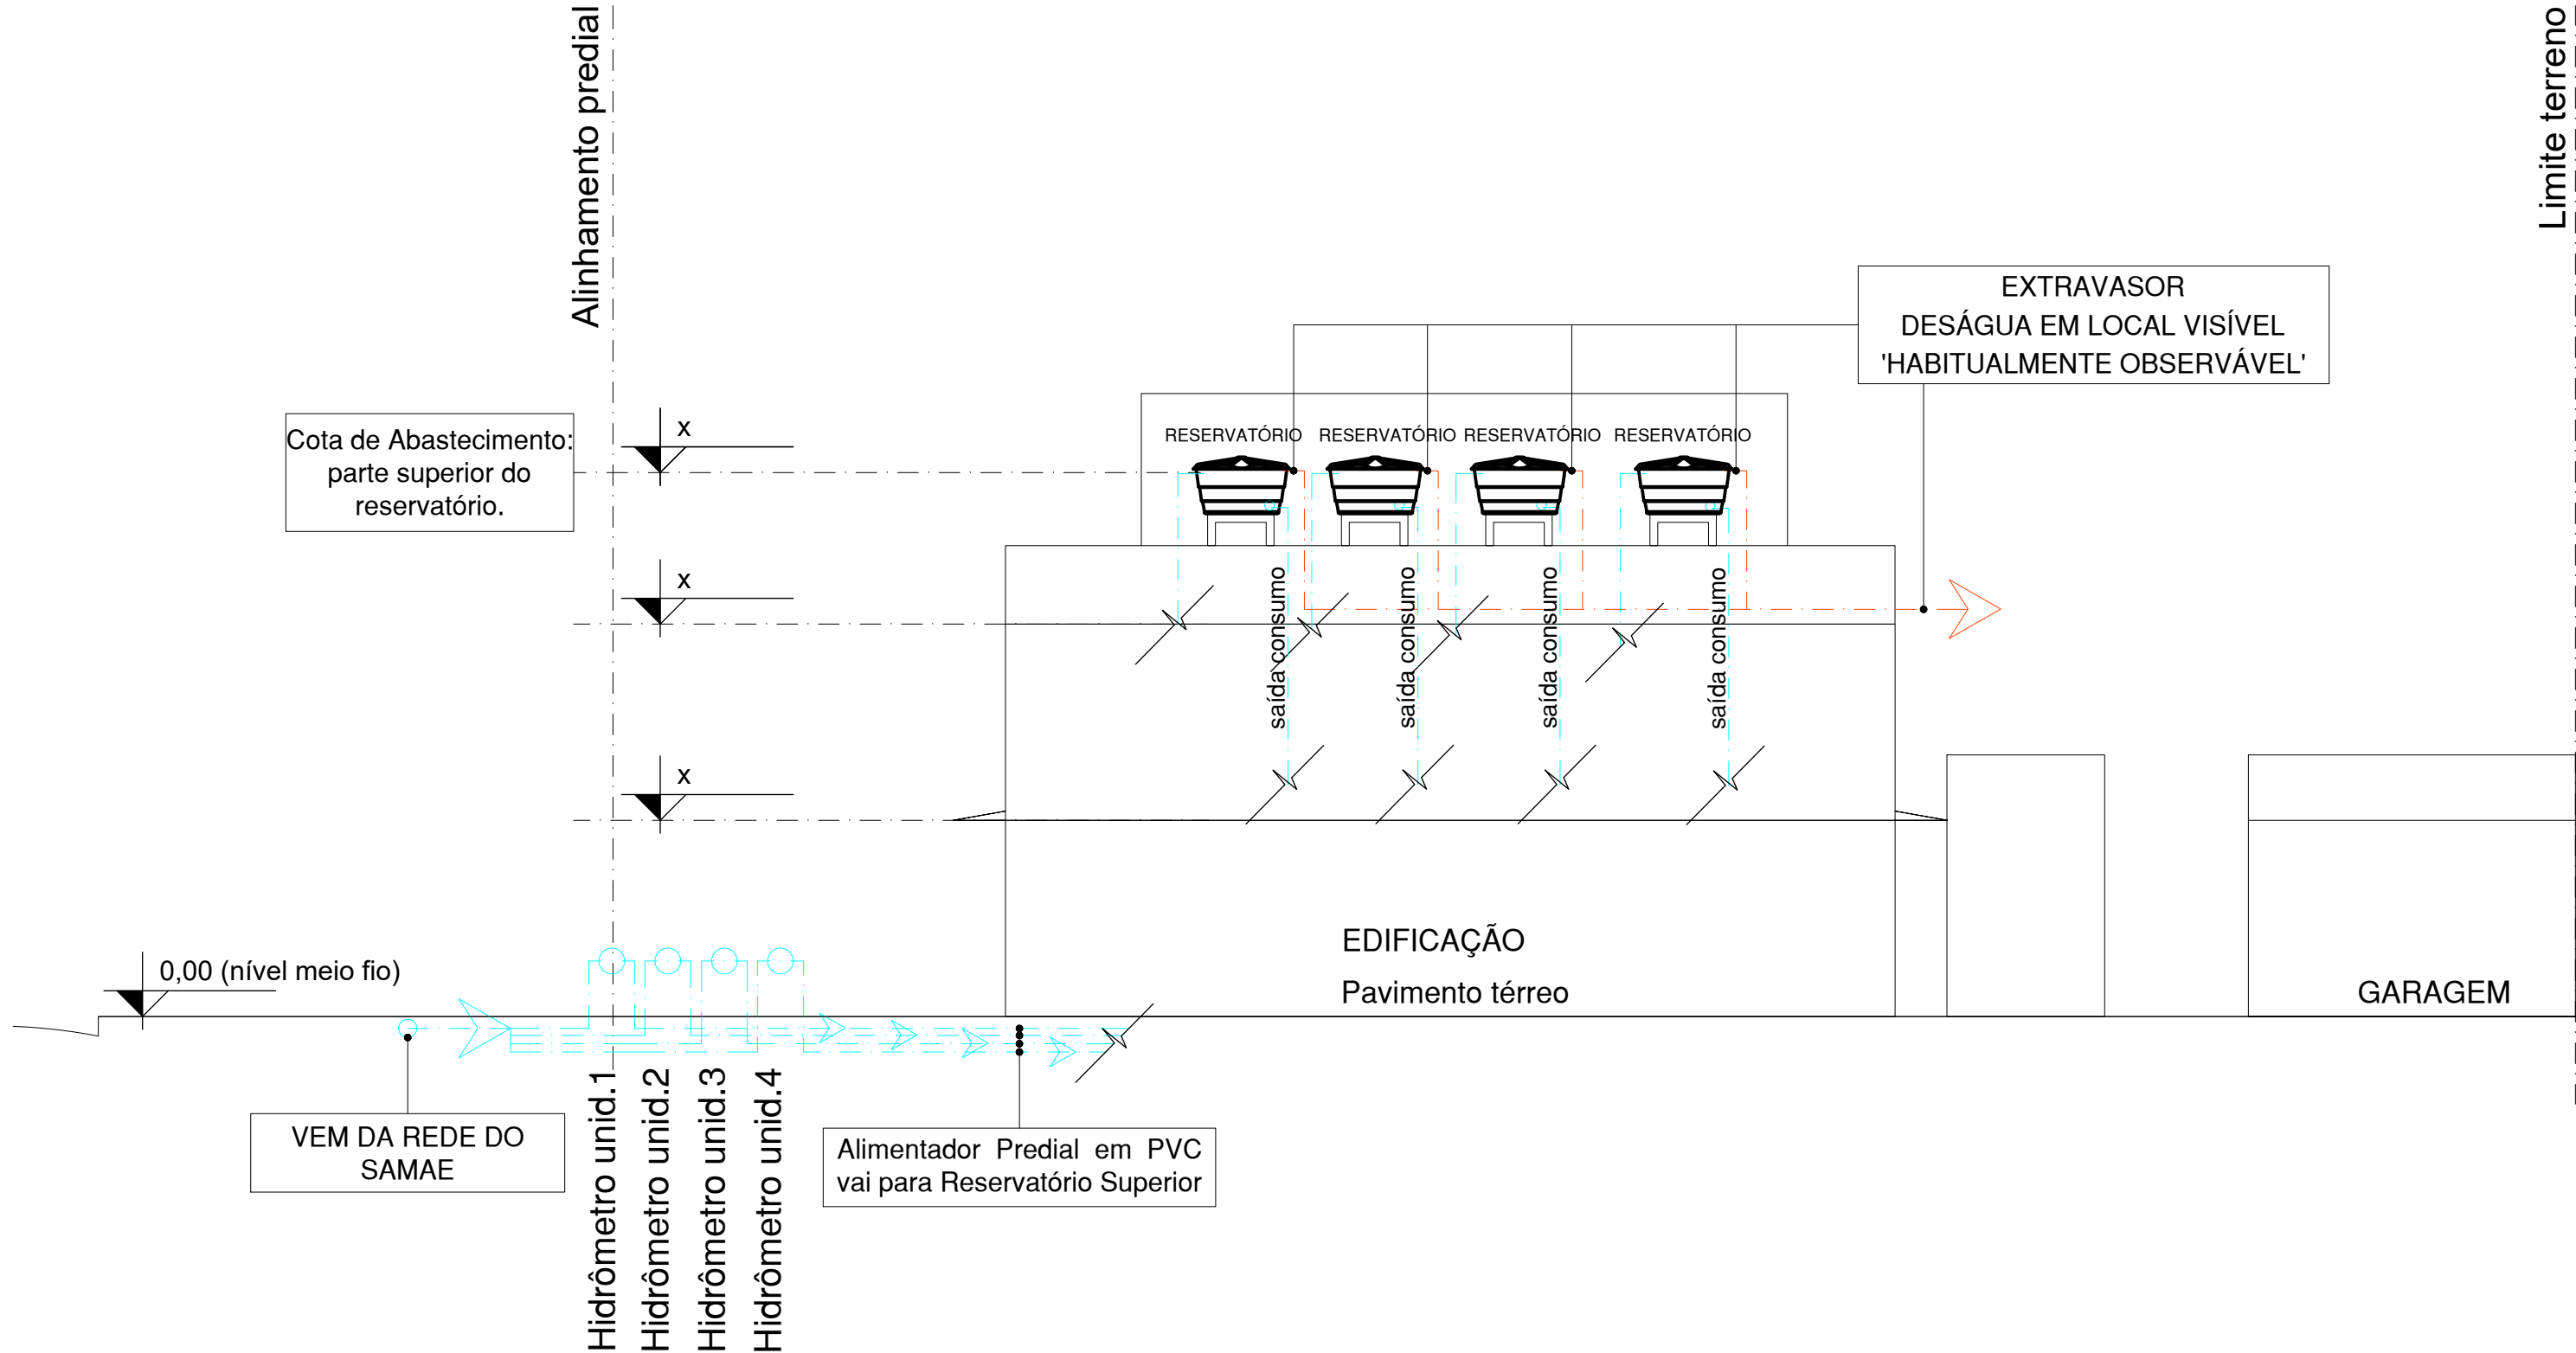
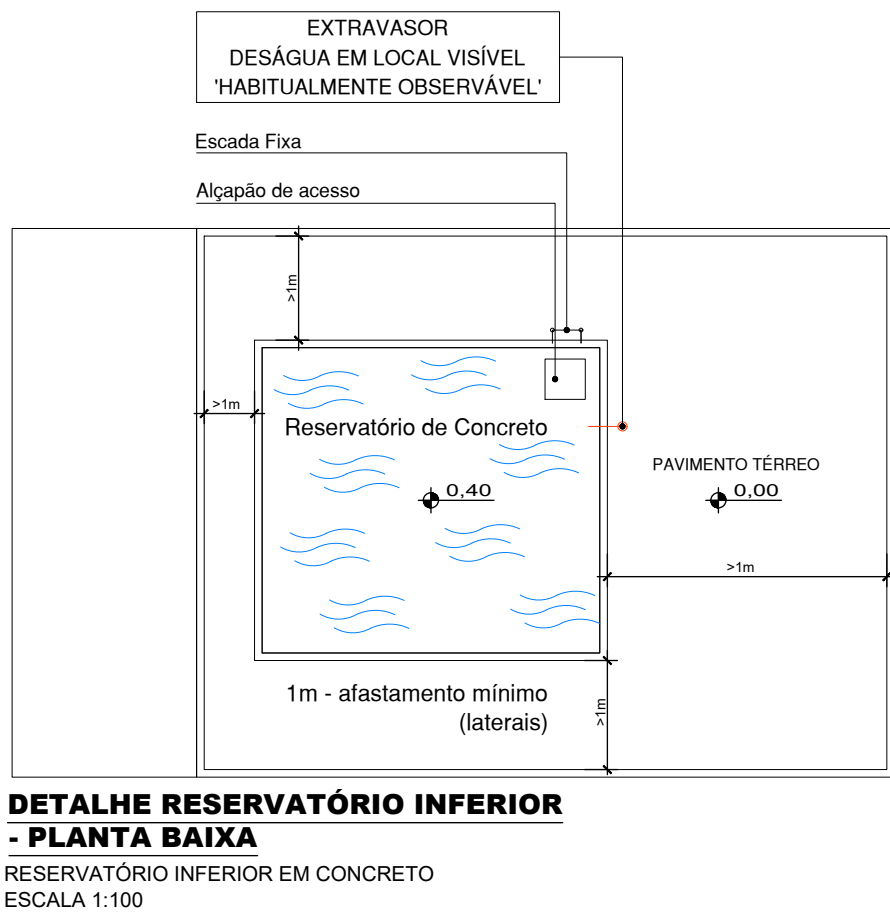


TABELA - TRATAMENTO ESGOTO-CAPACIDADE			
USO	FOSSA SÉPTICA	FILTRO ANAERÓBIO	PESSOAS
RESIDENCIAL	X (m³)	X (m³)	X
COMERCIAL	X (m³)	X (m³)	X

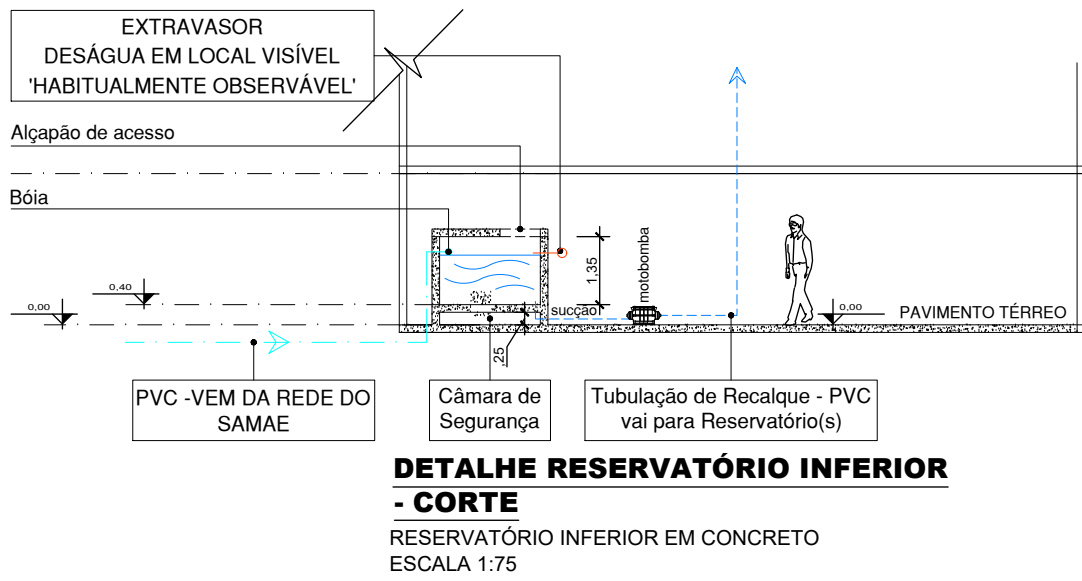

ESQUEMA VERTICAL A_A

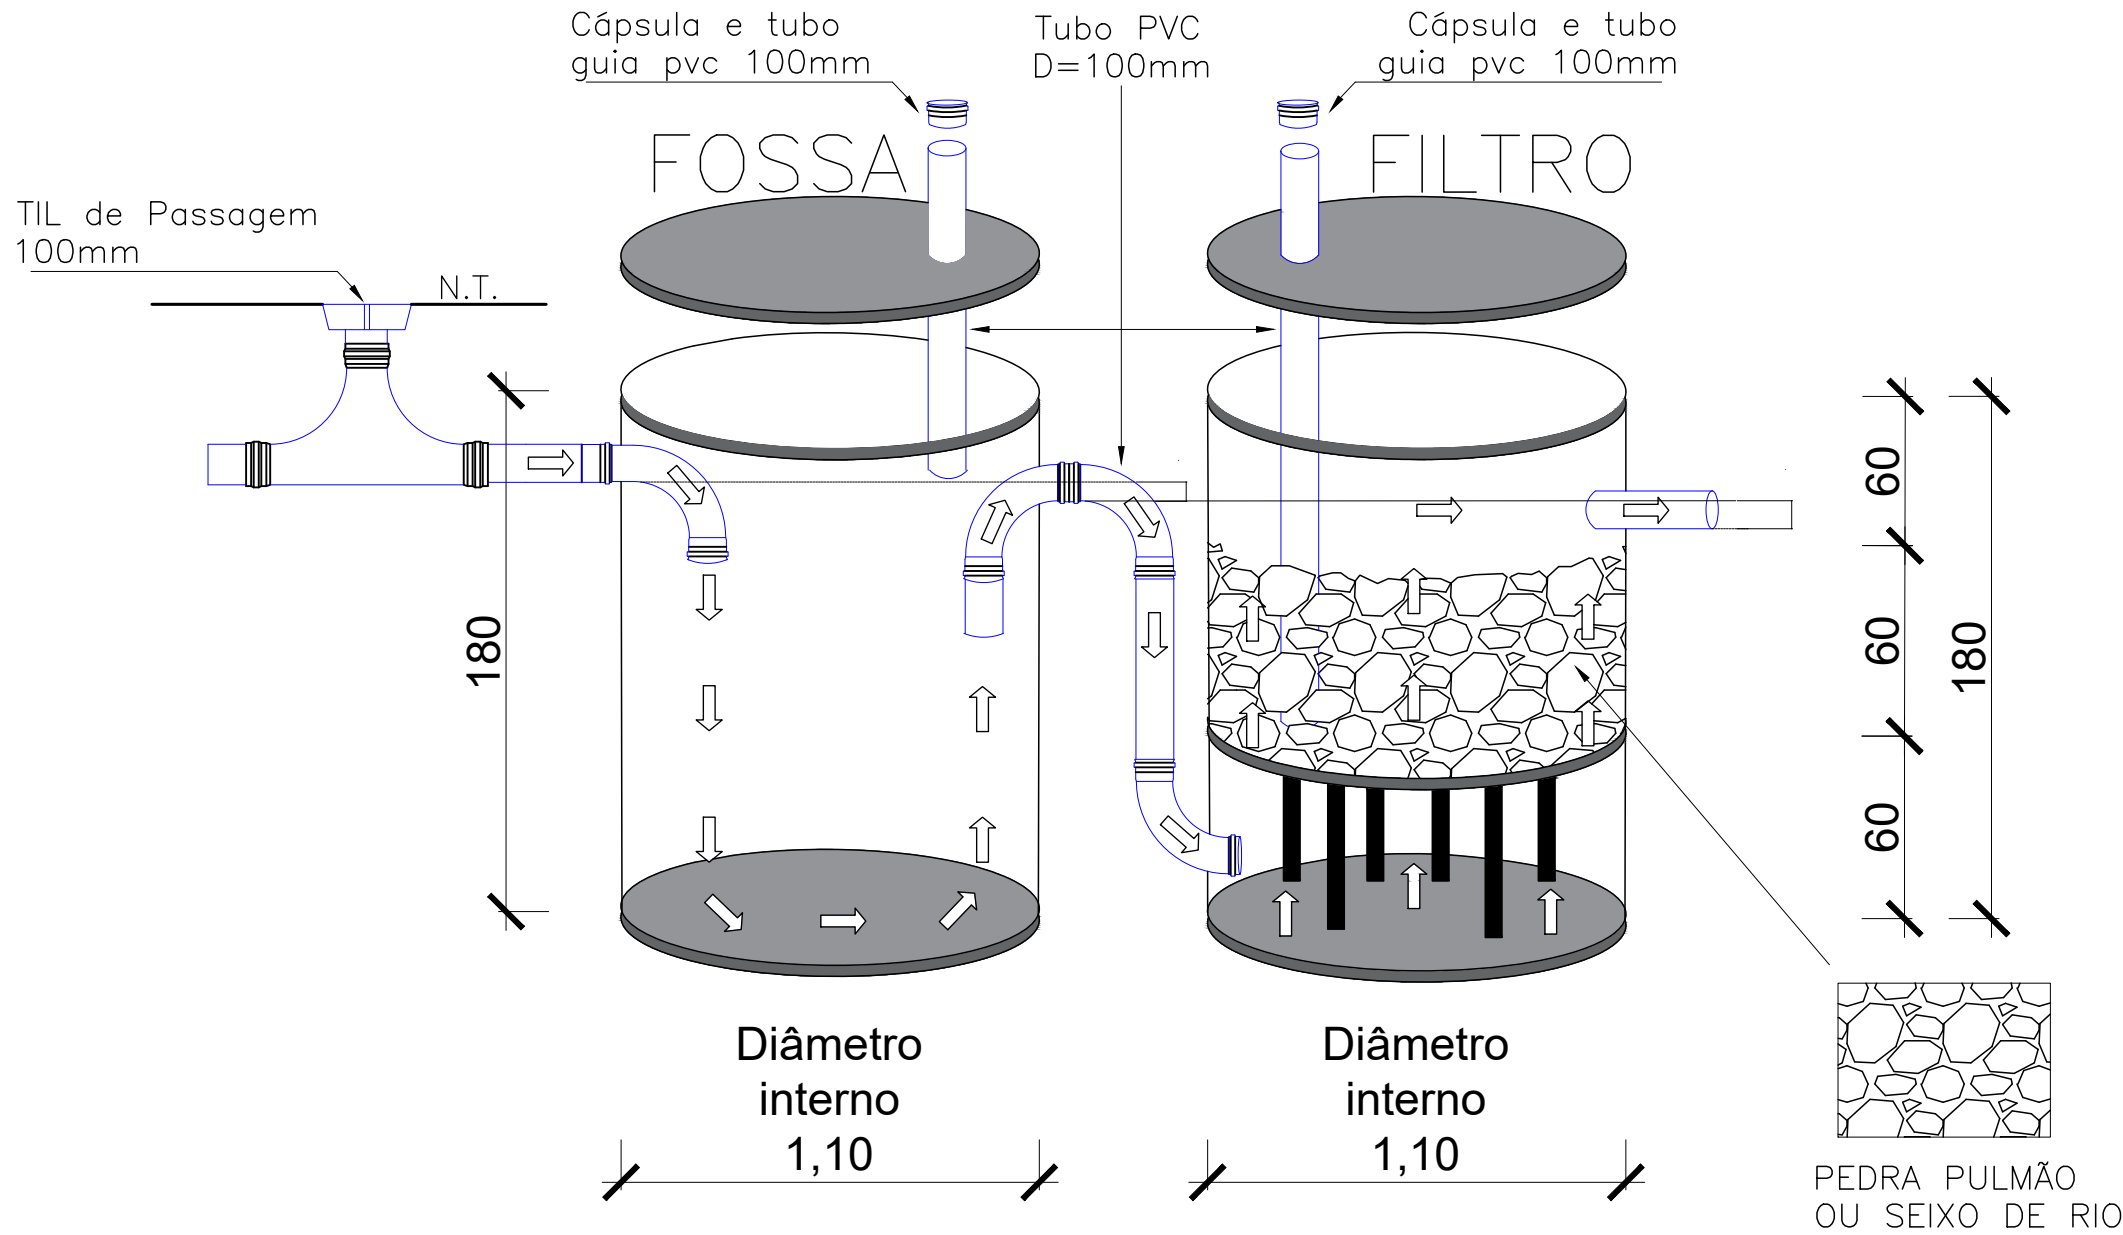

PROJETO LEGAL HIDROSSANITÁRIO		FOLHA XX /XX
USO E ATIVIDADE RESIDENCIAL MULTIFAMILIAR/COMERCIAL		<div></div>
PROPRIETÁRIO(S) DA OBRA NOME DO(S) PROPRIETÁRIO(S) DA OBRA		
ENDEREÇO DA OBRA RUA ### - NOME DA RUA		
CONTEÚDO ESQUEMA VERTICAL - TRATAMENTO ESGOTO - DETALHES RESERVATÓRIOS		<div></div> <p>SITUAÇÃO E QUADRO ESTATÍSTICO NA PRANCHA 01</p>
ASSINATURAS PROPRIETÁRIO(S) DA OBRA		
JARAGUÁ DO SUL, XX/XX/20XX		MUNICÍPIO DE JARAGUÁ DO SUL SAMAE
Alterado pelo processo: ____/____/____		