



PLANTA DE LOCAÇÃO ESGOTO

ESCALA 1:200

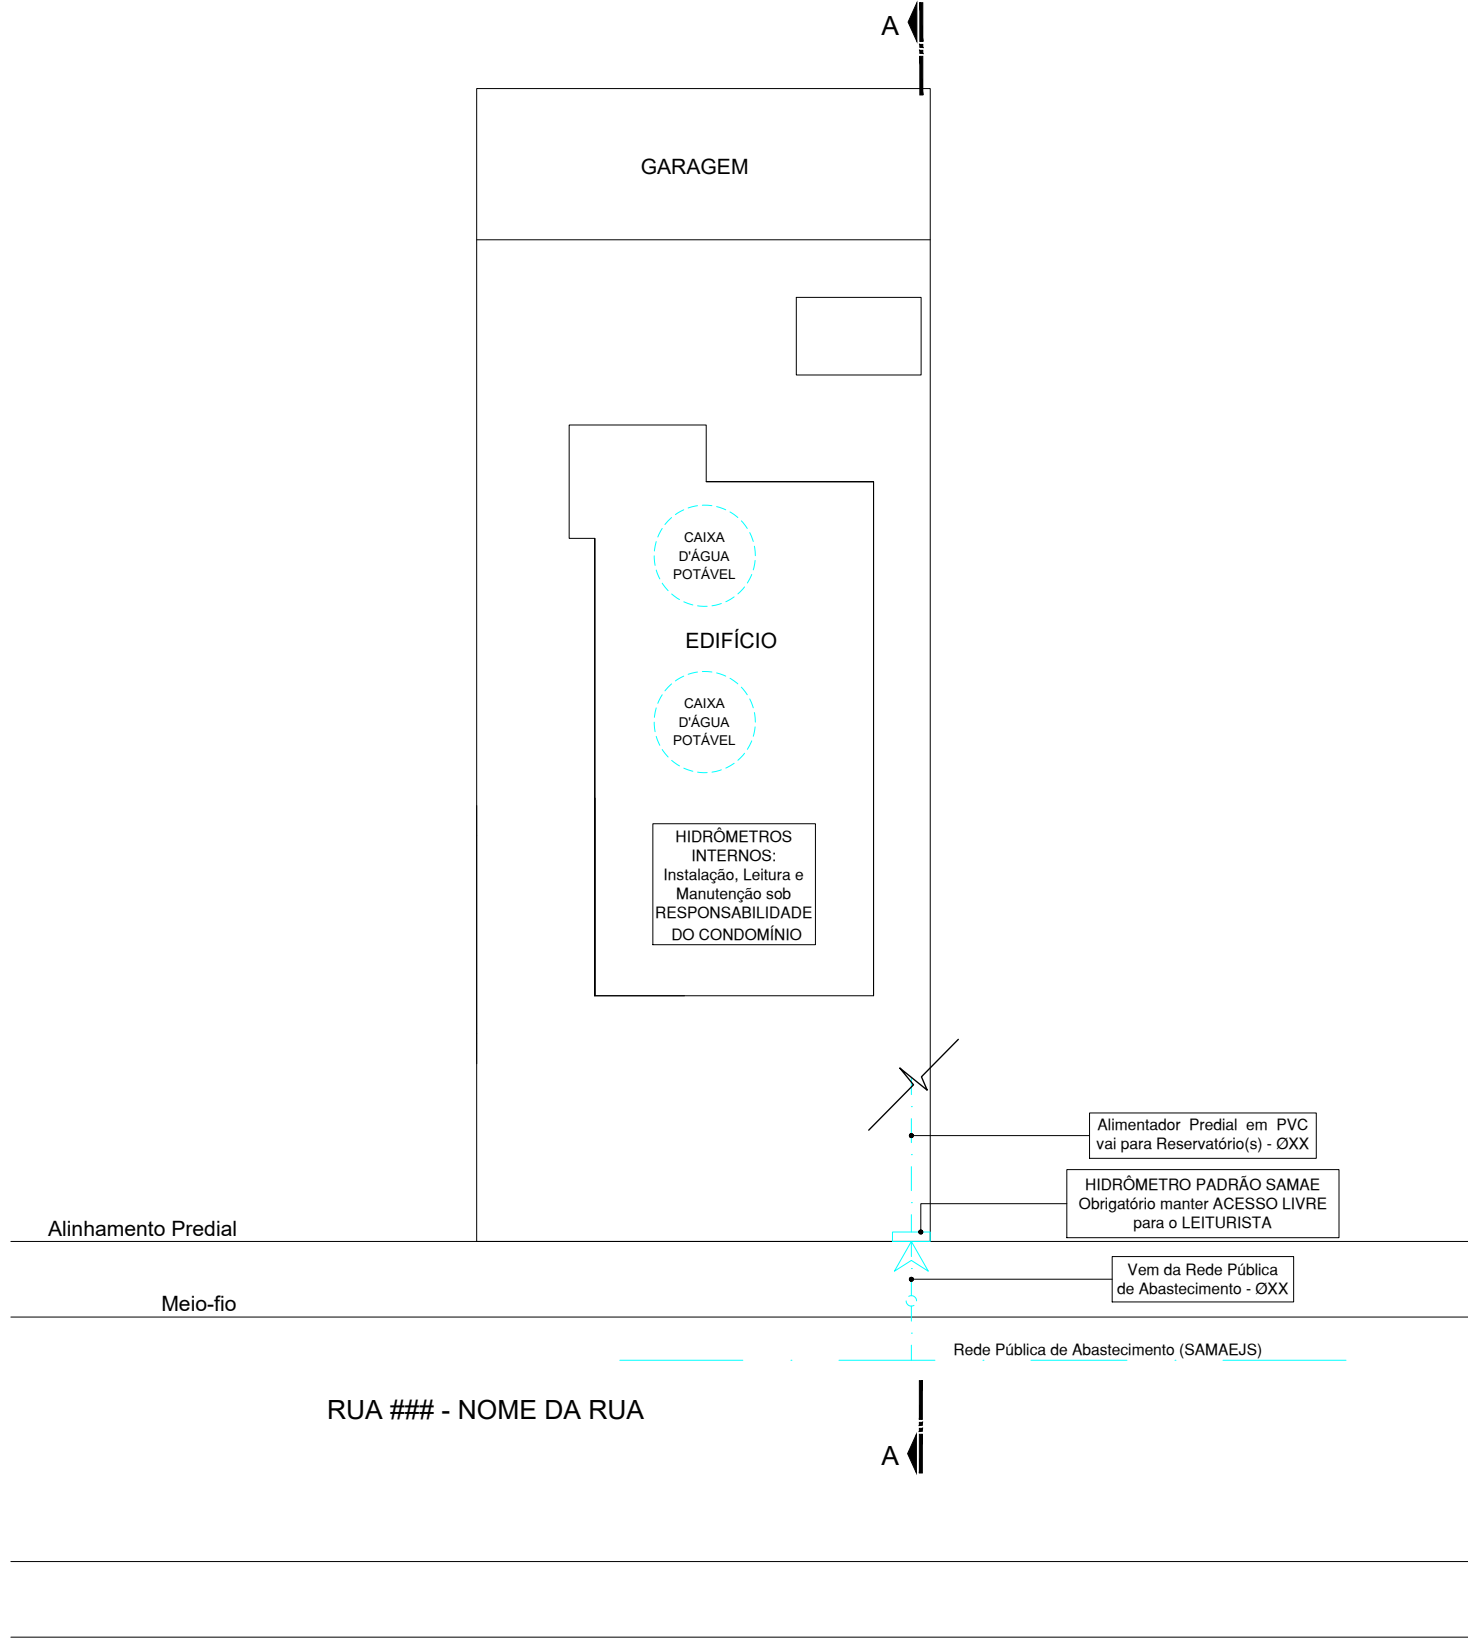

PLANTA DE LOCAÇÃO - ABASTECIMENTO DE AGUA

ESCALA 1:200

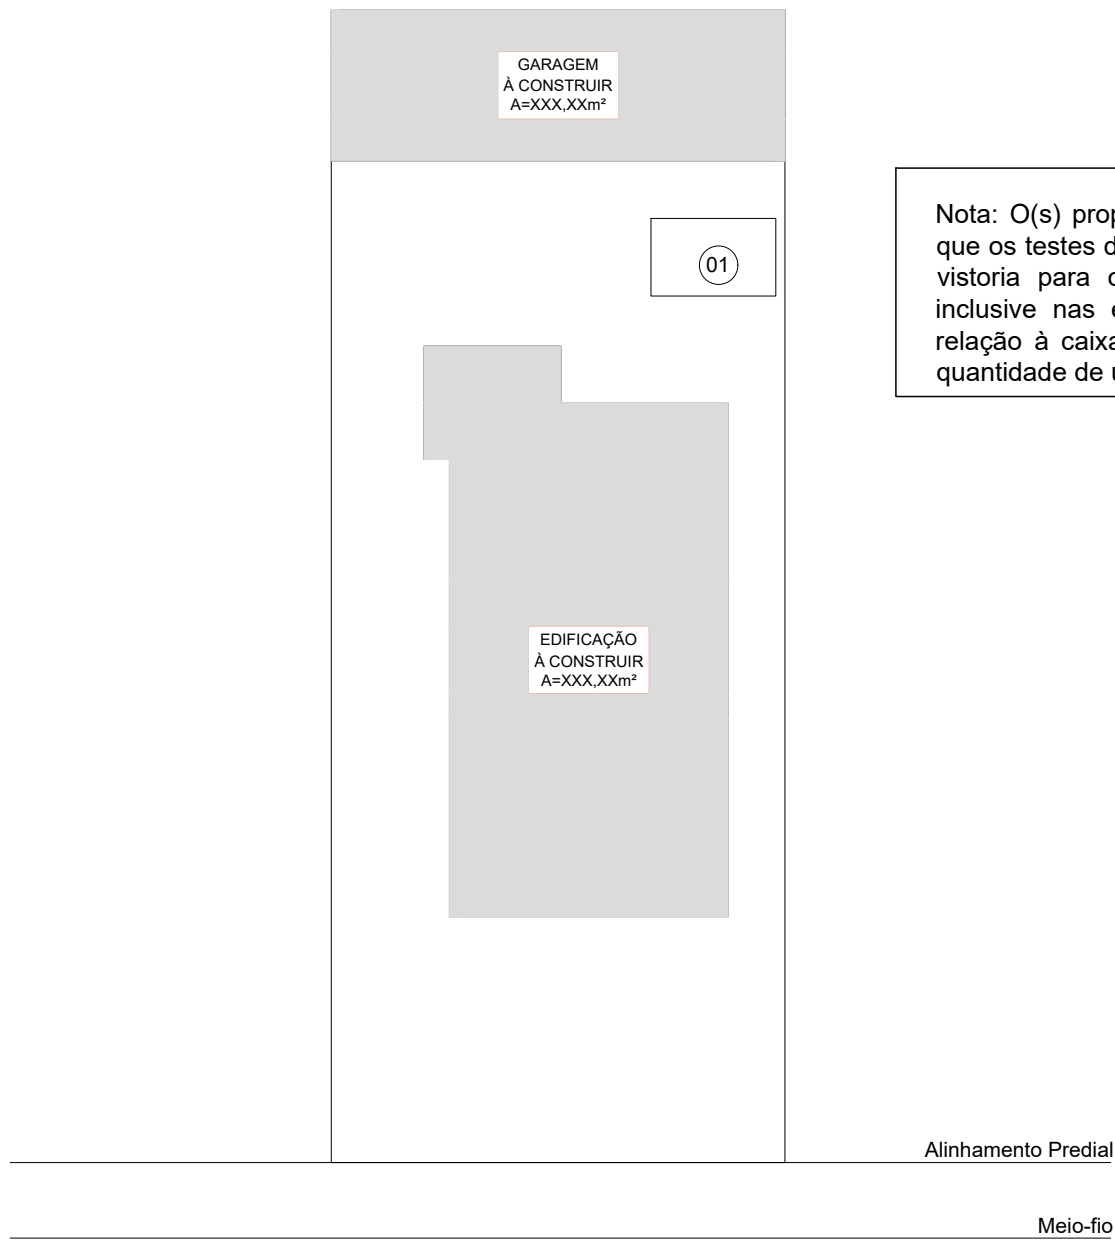

Nota: O(s) proprietário(s) da obra e responsável(is) técnico(s) estão cientes que os testes de fluxos das redes de esgoto, deverão ser realizado no ato da vistoria para o Habite-se e poderão ser executados a qualquer tempo, inclusive nas edificações com Habite-se e averbadas, especialmente em relação à caixas de gordura e seu dimensionamento em relação ao uso e quantidade de usuários.

PLANTA DE LOCAÇÃO


ESCALA 1:200

LEGENDA PLANTA DE LOCAÇÃO	
	A CONSTRUIR/AMPLIAR
	A REFORMAR
	A REGULARIZAR
	EDIFICAÇÕES EXISTENTES

QUADRO ESTATÍSTICO							
QUADRO DE UNIDADES - HIDRÔMETRO SAMAE				VOLUME DOS RESERVATÓRIOS		COTA DE ENTRADA DOS RESERVATÓRIOS EM RELAÇÃO AO MEIO FIO (m)	
UNID.	USO	BITOLA DO ALIMENTADOR PREDIAL		SUPERIOR	m³	INFERIOR	m³
01	EDIFÍCIO	xx mm		3	m³	2	m³
QUADRO DE ECONOMIAS				3			
QTDE.	TIPO						
4	APARTAMENTO						
1	SALA COMERCIAL						
5	TOTAL						
				total superior 6 m³		total inferior 2 m³	
				RESERVA TOTAL 8 m³			
BLOCOS EDIFICADOS:				TIPO DE RES. INFERIOR (POTÁVEL)		SUPERIOR: 36,00 m	
EDIFÍCIO				APOIADO		INFERIOR: 2,60 m	
GARAGEM				nã utilizado			
RANCHO 01 (AVERBADO)				LOCAL DO RES. INFERIOR			
				TÉRRECO		1ª LAJE	
				nã utilizado			
CARACTERÍSTICAS DO EMPREENDIMENTO							
HIDRÔMETRO SAMAE ultrassônico				PADRÃO DO EMPREENDIMENTO:			
DIÂMETRO (mm) DNxxxmm				(Alto, médio, baixo)			
LEITURA INDIVIDUAL INTERNA				FONTE ALTERNATIVA			
Hidômetro interno - leitura, instalação e manutenção sob responsabilidade do condomínio				POÇO ARTESIANO			
				ÁGUA DE CHUVA			
				EXCLUSIVAMENTE NÃO POTÁVEL			
NÚMERO DE ESPERAS				OUTRAS FONTES			
01							
TABELA DE CAIXAS DE GORDURA							
LEGENDA	PIAS	VOLUME	QUANTIDADE	LEGENDA	PIAS	VOLUME	QUANTIDADE
CGP	1 PIA	18 litros	X	CGD	3 A 12 PIAS	120 litros	X
CGS	ATÉ 2 PIAS	31 litros	X	CGE	ESPECIAL	*XX litros	1
DETALHE CAIXA DE GORDURA							
ESCALA: 1:12							
Caixa de Gordura Especial							
COMPRIMENTO + 2 (DN SADA) +150							
COMPRIMENTO + 2 (DN SADA)							
CORTE							
PLANTA							

PROJETO LEGAL HIDROSSANITÁRIO

ASSUNTO	CONSTRUÇÃO	REFORMA	AMPLIAÇÃO	REGULARIZAÇÃO
USO E ATIVIDADE	RESIDENCIAL MULTIFAMILIAR/COMERCIAL			
PROPRIETÁRIO(S) DA OBRA	NOME DO(S) PROPRIETÁRIO(S) DA OBRA			
ENDEREÇO DA OBRA	RUA ### - NOME DA RUA			
BAIRRO				
CONTEÚDO	SITUAÇÃO - LOCAÇÃO - QUADRO ESTATÍSTICO - CX. DE GORDURA			

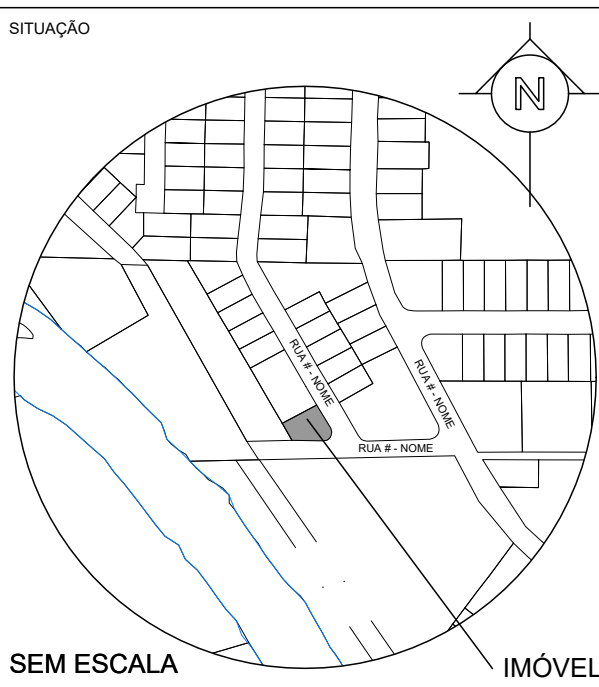

INFORMAÇÕES SOBRE O IMÓVEL	
REGISTRO IMOBILIÁRIO	XXXXX
CADASTRO IPTU	XXXXX
ÁREA DO IMÓVEL	XXX.XX m²

QUADRO DE ÁREAS	
ÁREA A TOTAL A CONSTRUIR / AMPLIAR	980,00 m2
ÁREA A REFORMAR	----- m2
ÁREA A REGULARIZAR	----- m2
ÁREA TOTAL A CONSTRUIR - EXCLUSIVAMENTE COMERCIAL:	201,00 m2

TOTAL	980,00 m²
DRT Nº (ART/RRT) XXXXXXXXXX	
EXISTENTE 01 (AVERBADA) RANCHO	7,00 m²

Informações para contato: E-mail: alfa@beta.com.br Fone: (47) 3300-0000

MUNICÍPIO DE JARAGUÁ DO SUL

SAMAE

PROCESSO: \_\_\_\_\_/\_\_\_\_

Alterado pelo processo: \_\_\_\_\_/\_\_\_\_