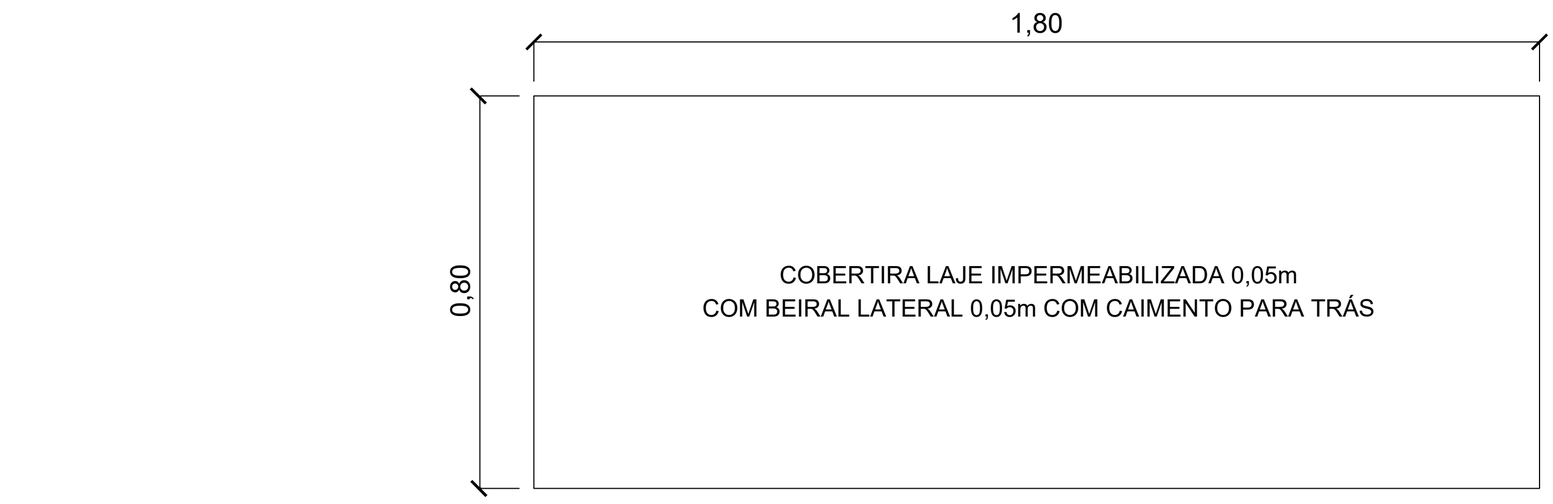

LAJE DA COBERTURA

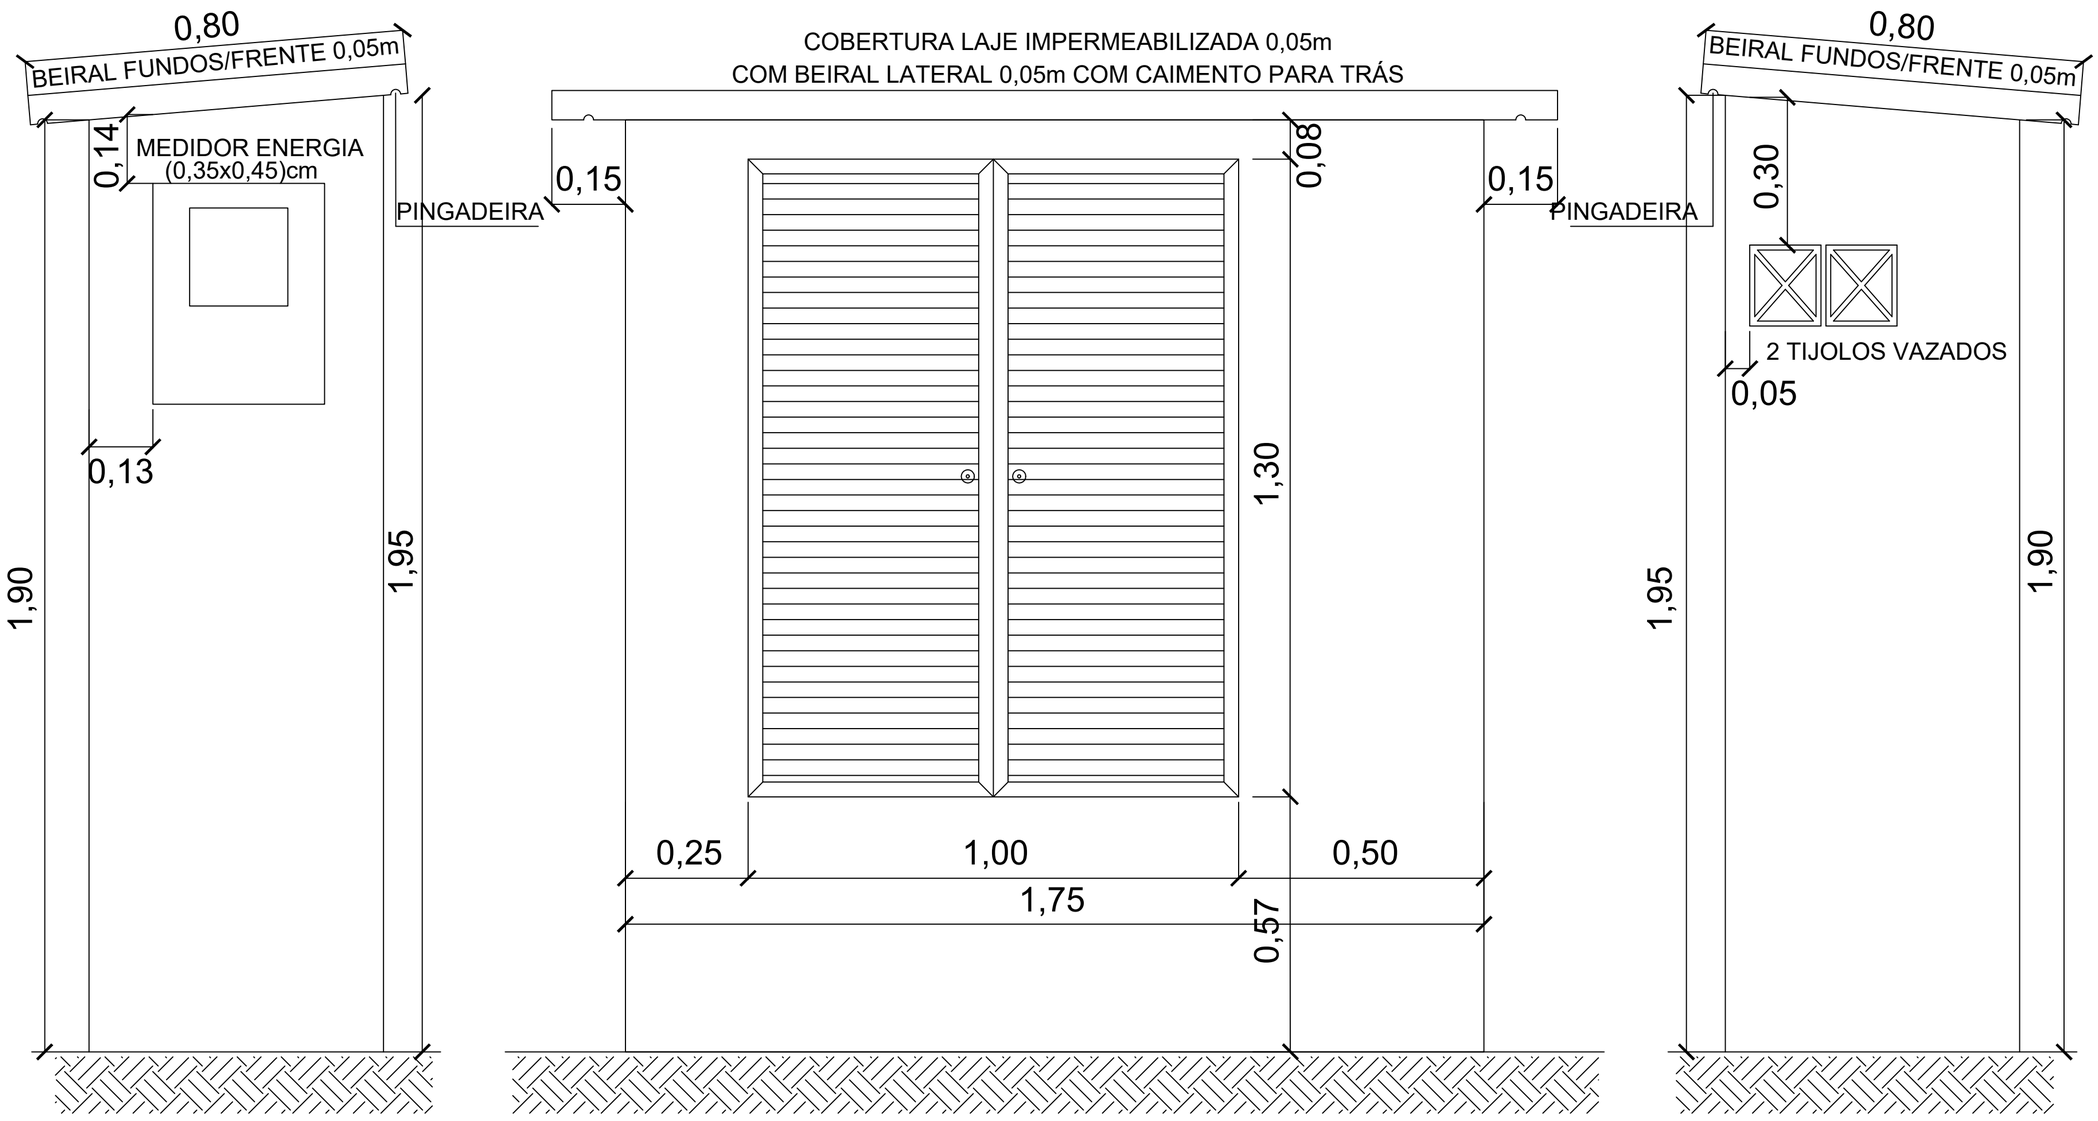

VISTA LAT.DIREITA

VISTA FRONTAL

VISTA LAT.DIREITA

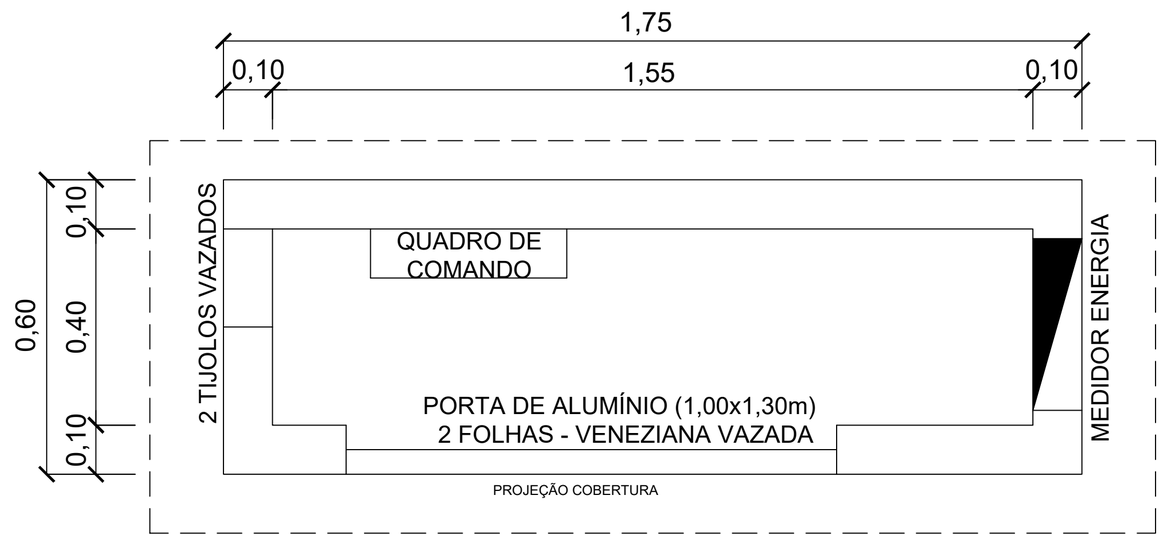

PLANTA BAIXA

SAMAE
JARAGUÁ DO SUL

SERVIÇO AUTÔNOMO MUNICIPAL DE ÁGUA E ESGOTO

PADRÃO:

ABRIGO DE PAINÉIS PARA ERE OU EEE

DESCRIÇÃO:	ESCALA:	PRANCHA:	REVISÃO:
PLANTA BAIXA, CORTE E DETALHES	1:25	ÚNICA	00