

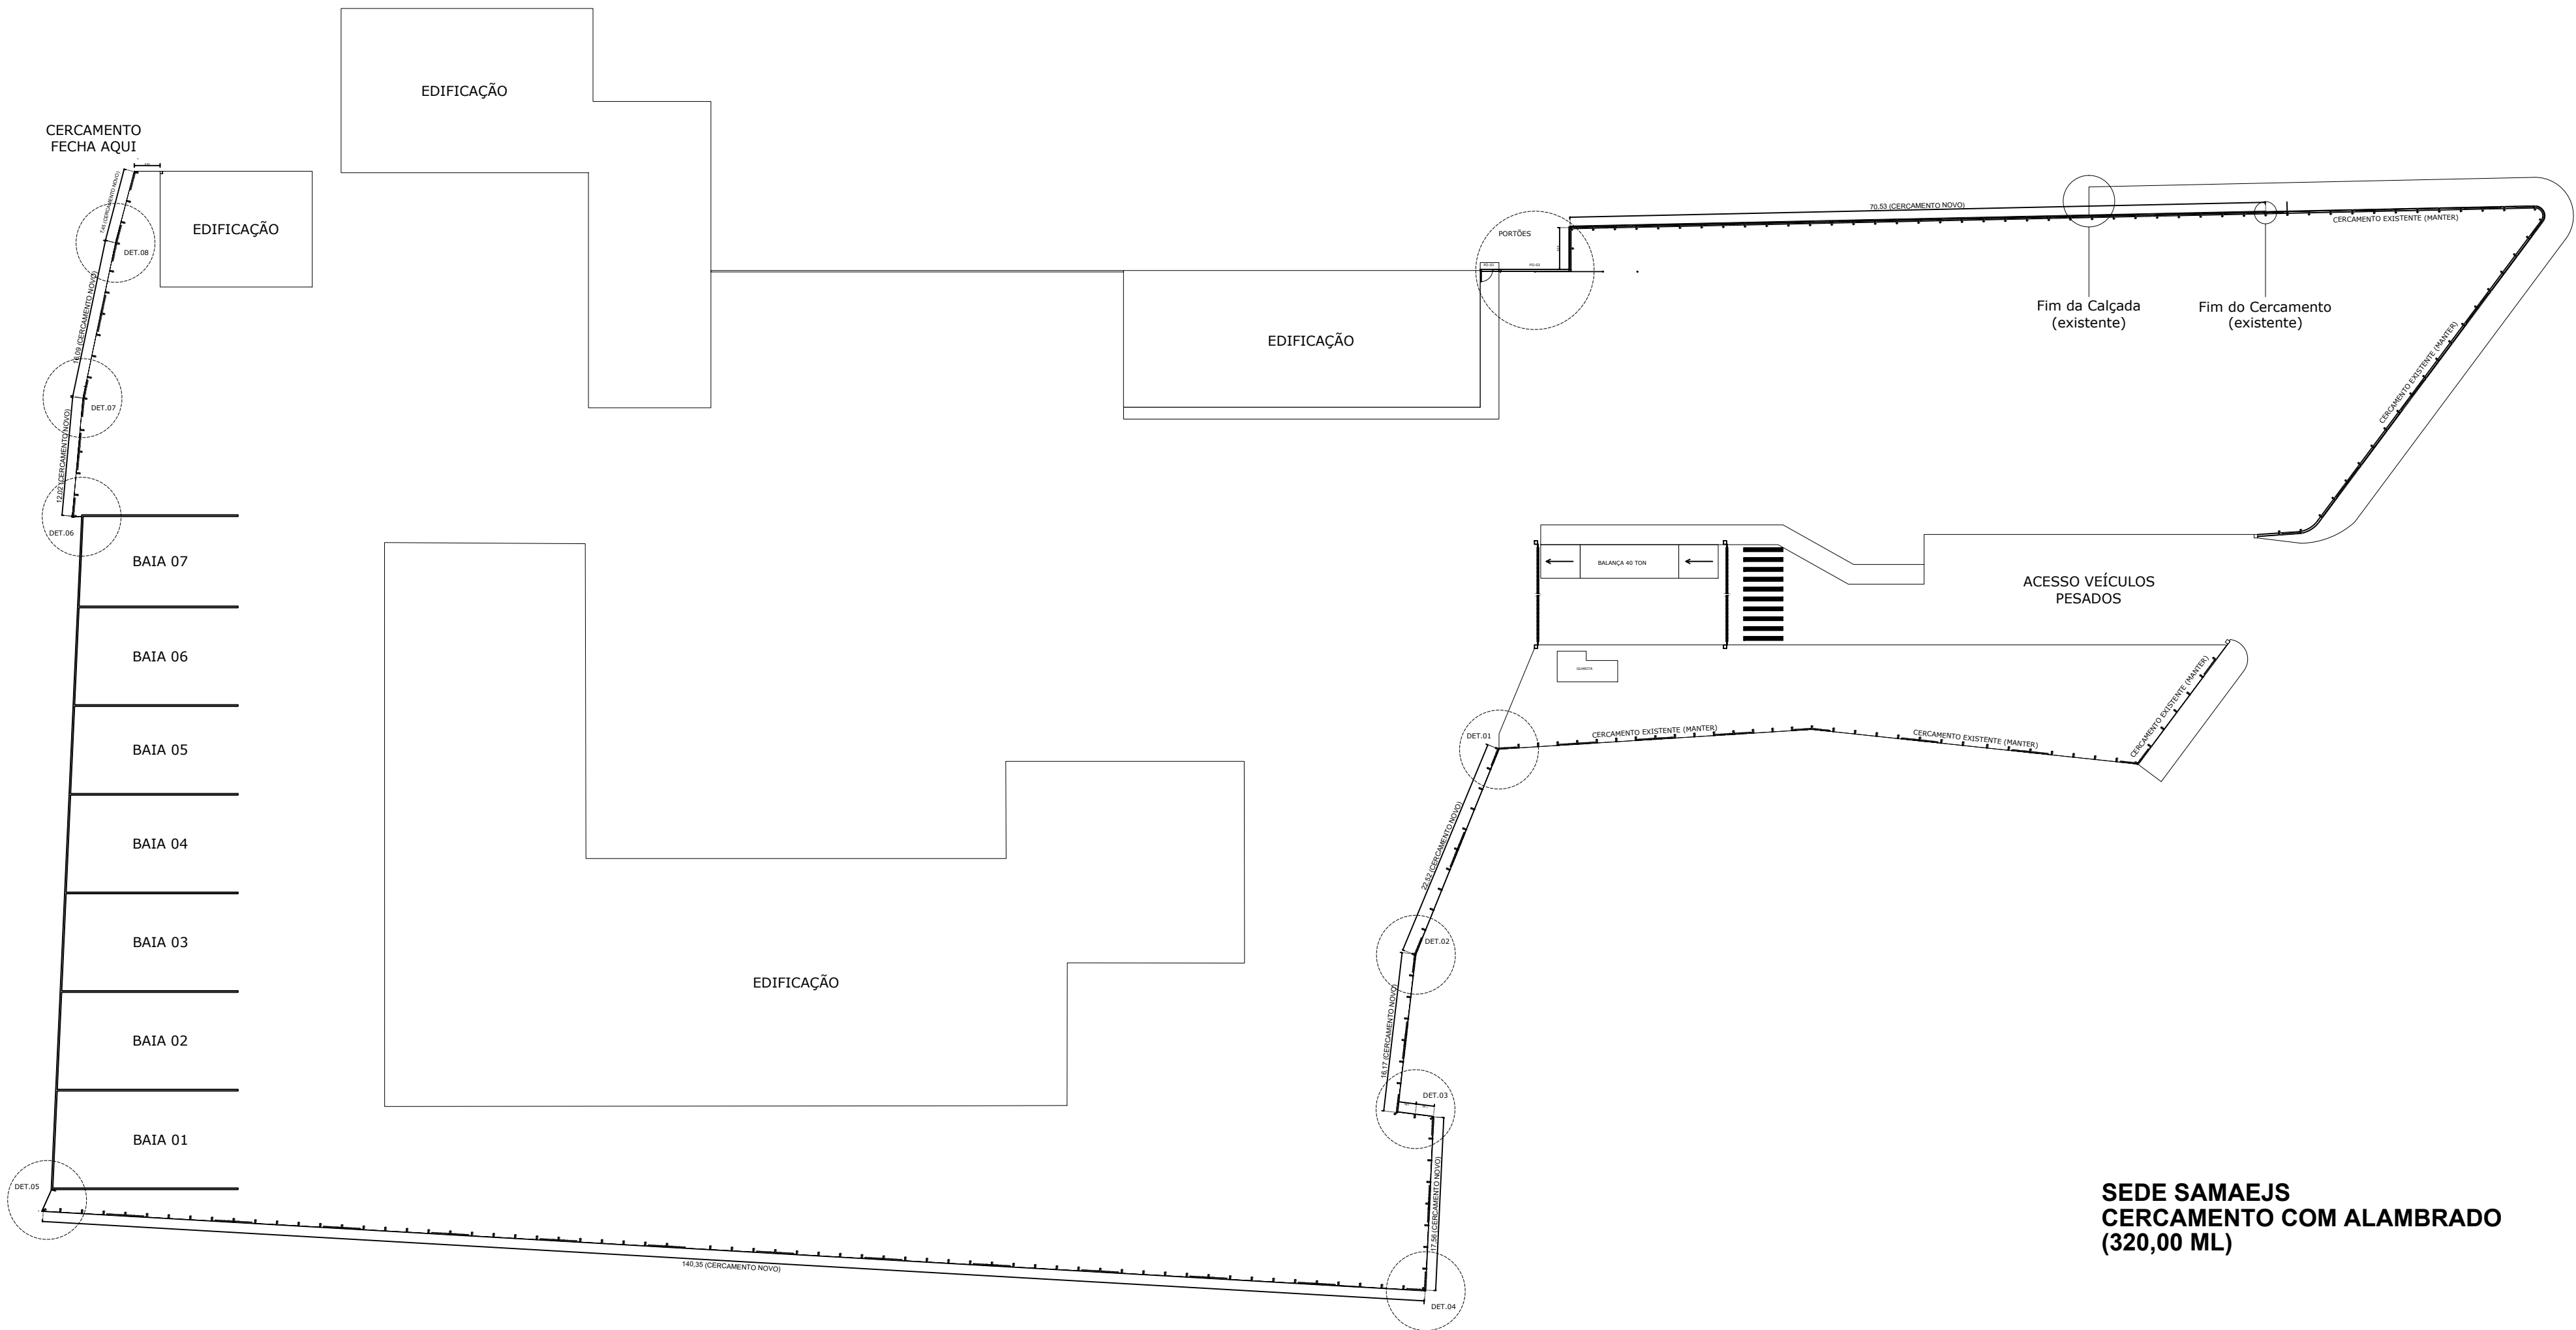
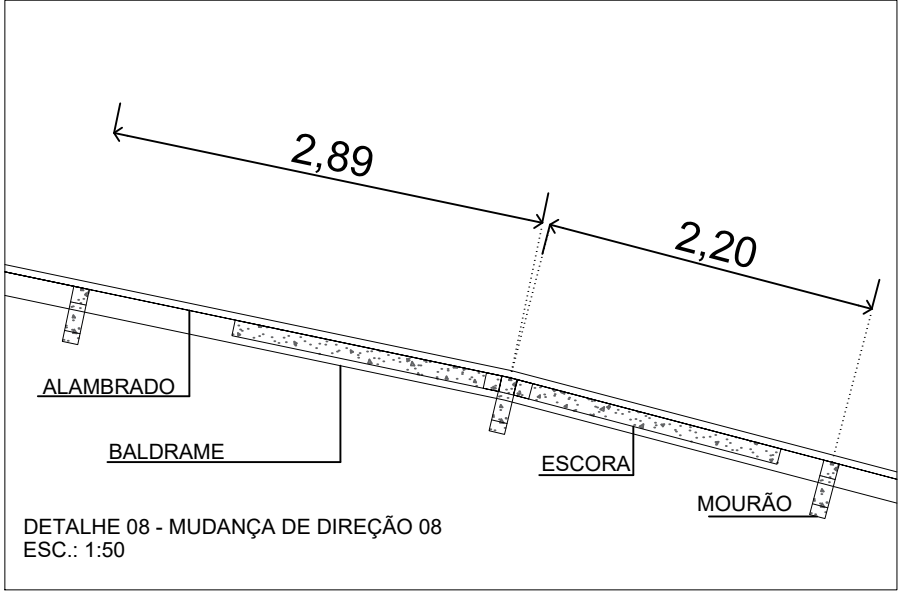






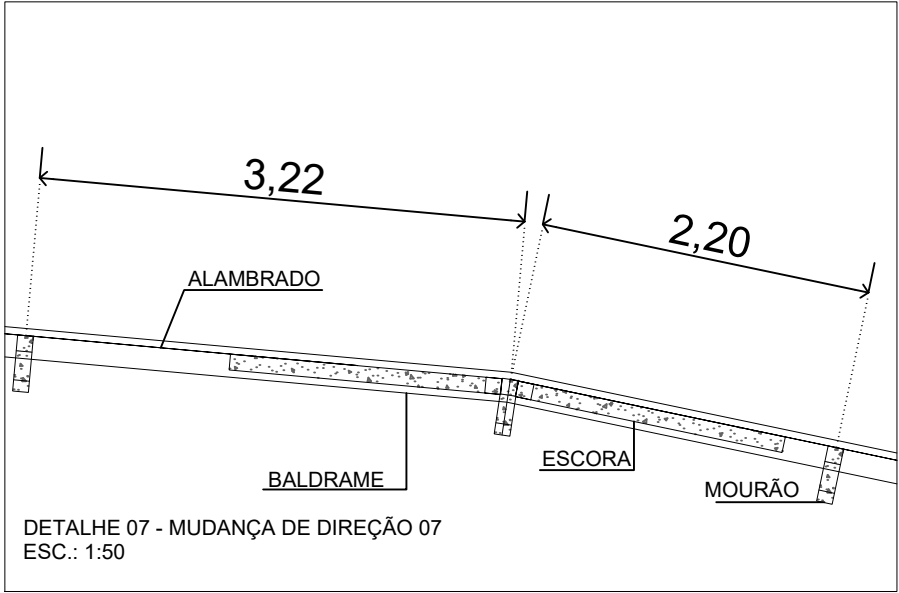


SEDE SAMAEJS
CERCAMENTO COM ALAMBRADO
(320,00 ML)

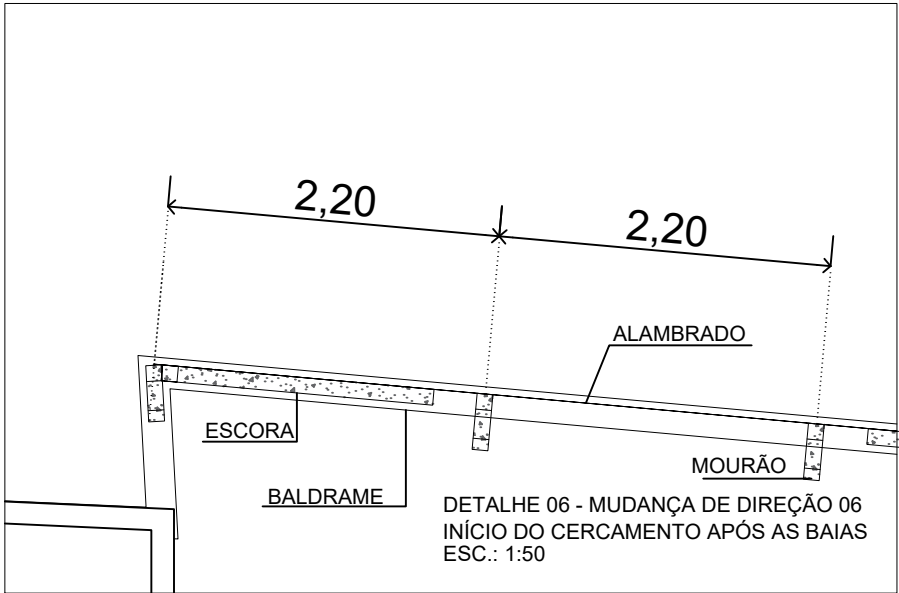

SERVIÇO AUTÔNOMO MUNICIPAL DE
ÁGUA E ESGOTO

Rua Erwin Menegotti, nº 478 - Bairro Água Verde - Jaraguá do Sul - SC
www.samaejs.com.br - samae@samaejs.com.br - (47)2106-9100

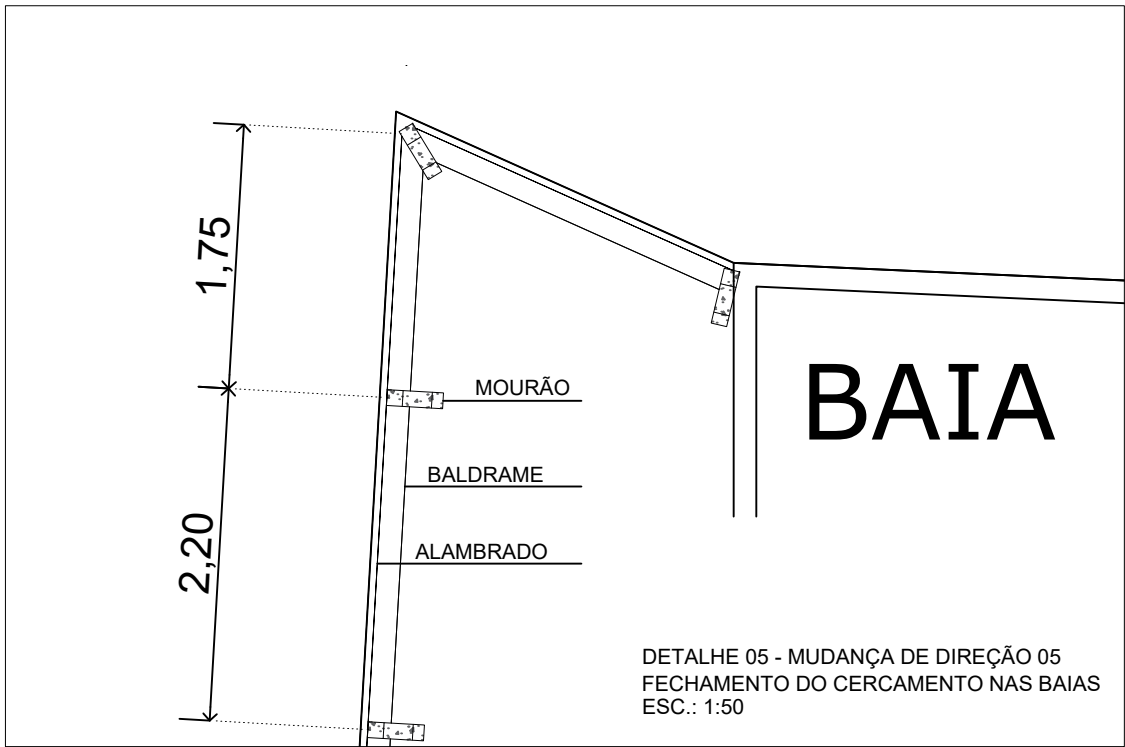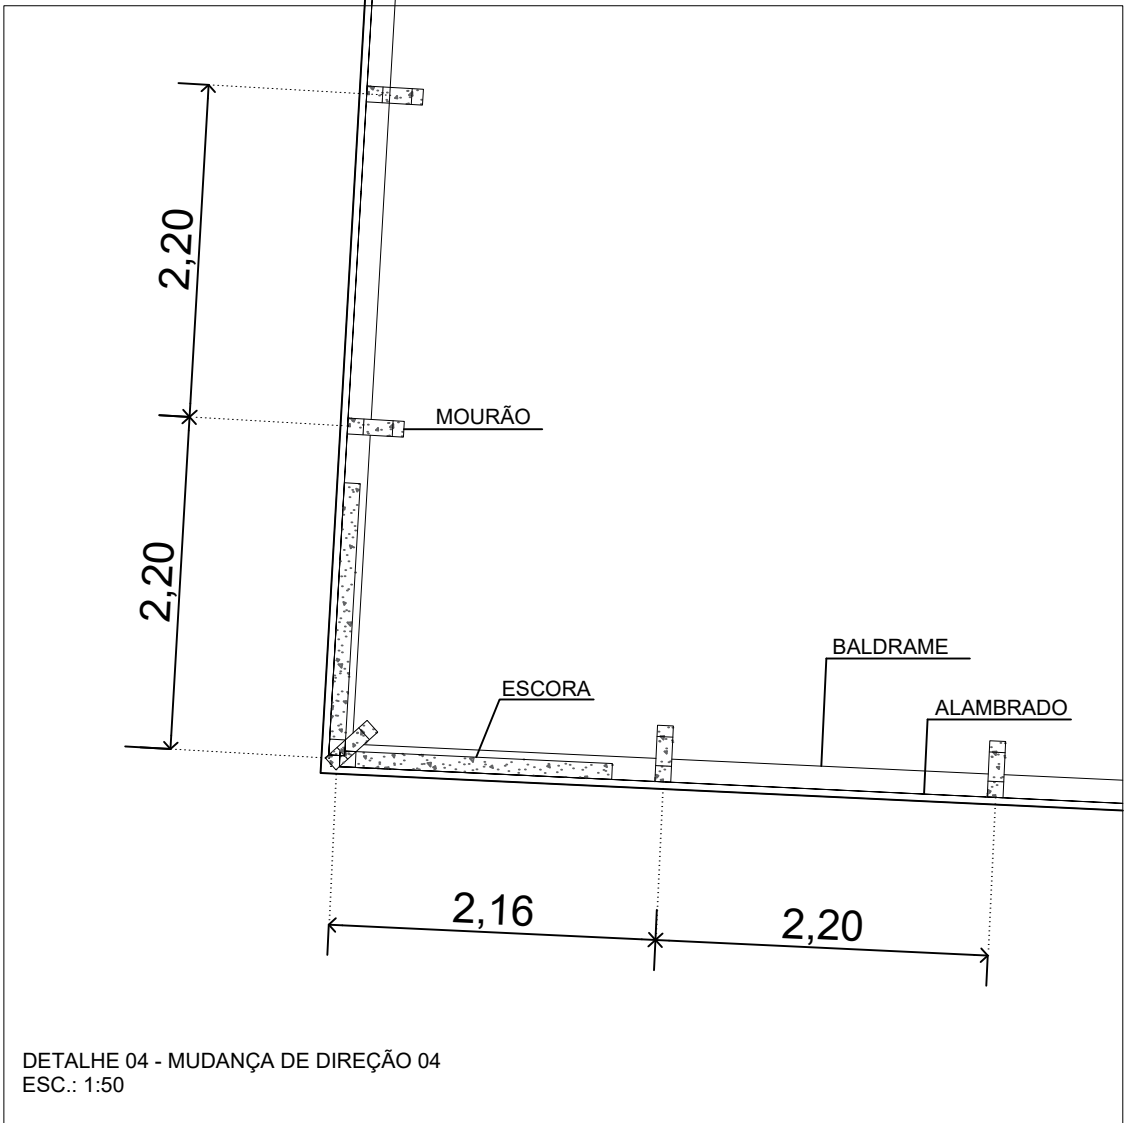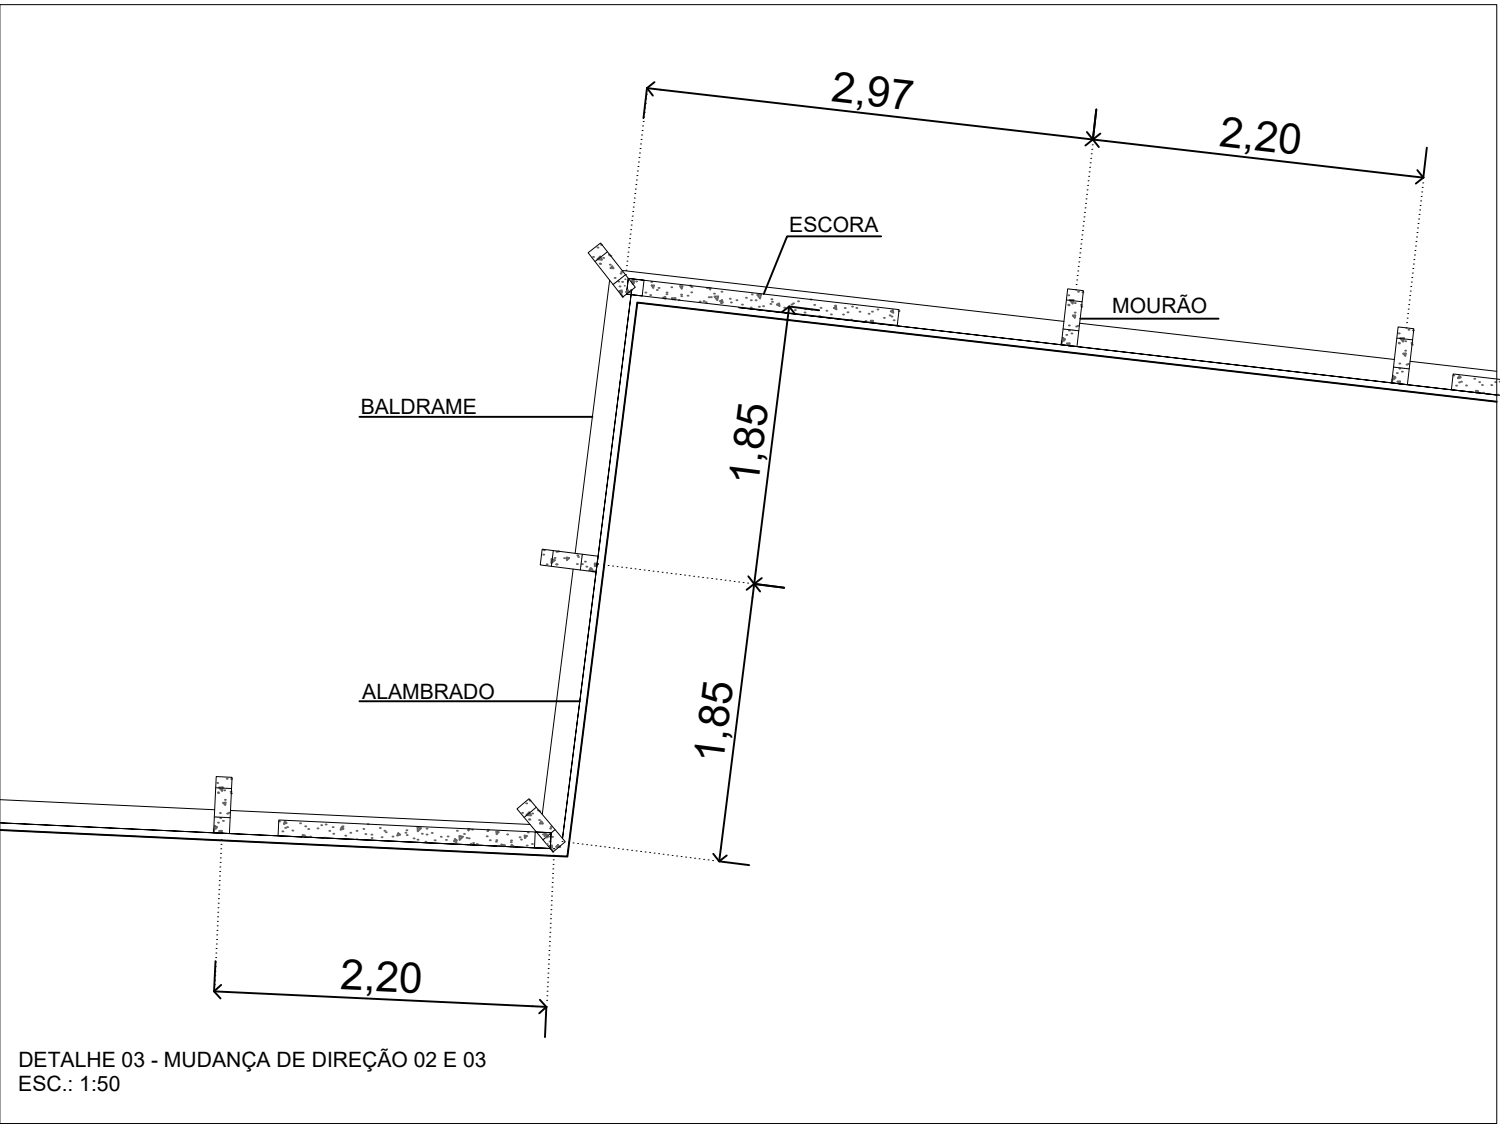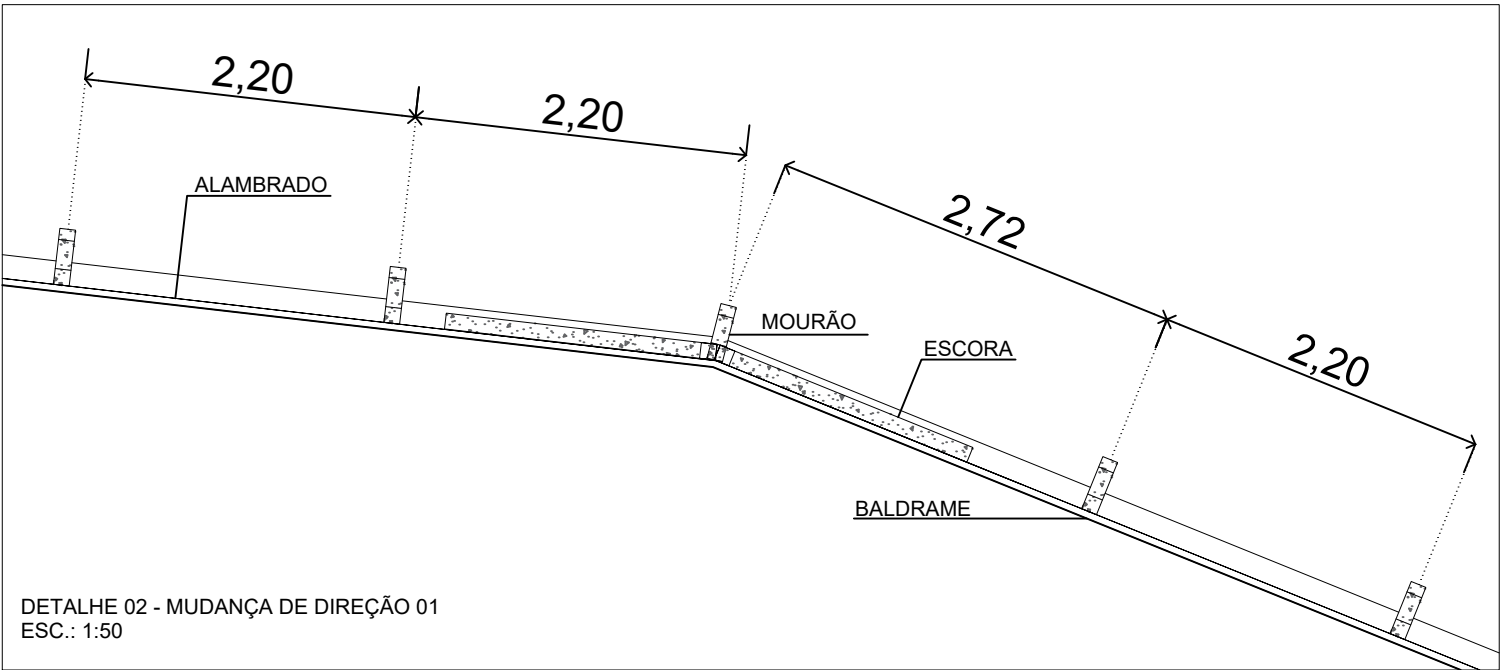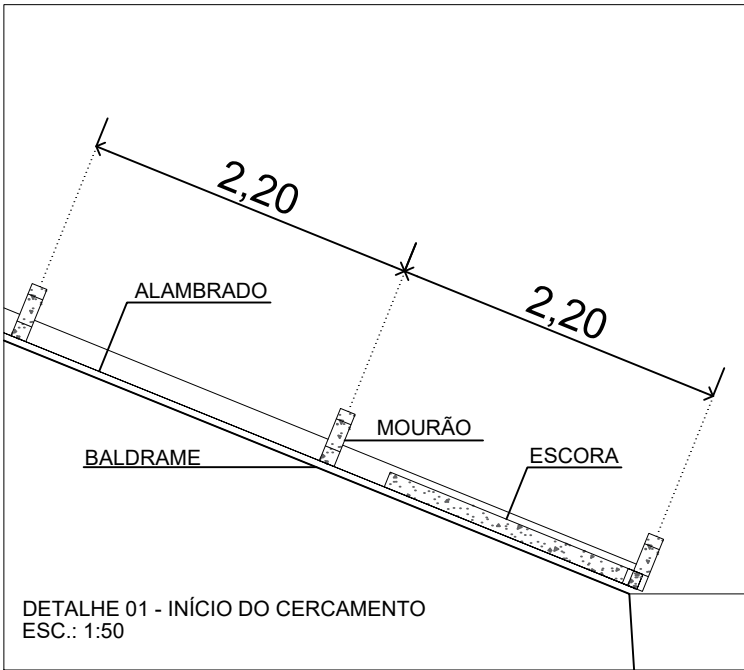

DIRETORIA TÉCNICA		COORDENADORIA DE PLANEJAMENTO, PROJETOS E FISCALIZAÇÃO	
PROJETO DE EDIFICAÇÃO		UNIDADE: SEDE SAMAEJS	
Padrão: PROJETO DO CERCAMENTO			
Descrição: PLANTA BAIXA E DETALHES DO CERCAMENTO			
Resp. Técnico: THALES MARTINS DE OLIVEIRA GOMES Engenheiro Civil - CREABR - 137627-6 thales.gomes@samaejs.com.br - 4372726-0110			FOLHA 01
Data: 08/2025	Desenho: Rogério Schneider mgerio.schneider@samaejs.com.br - 4372726-0110	Escala: Indicada	Obs.: Divergência entre cota e escala, prevalece a cota.
Revisão 000	Descrição/Alterações		Autor Data 08/25
			/ /
			/ /
			/ /
			REVISÃO