



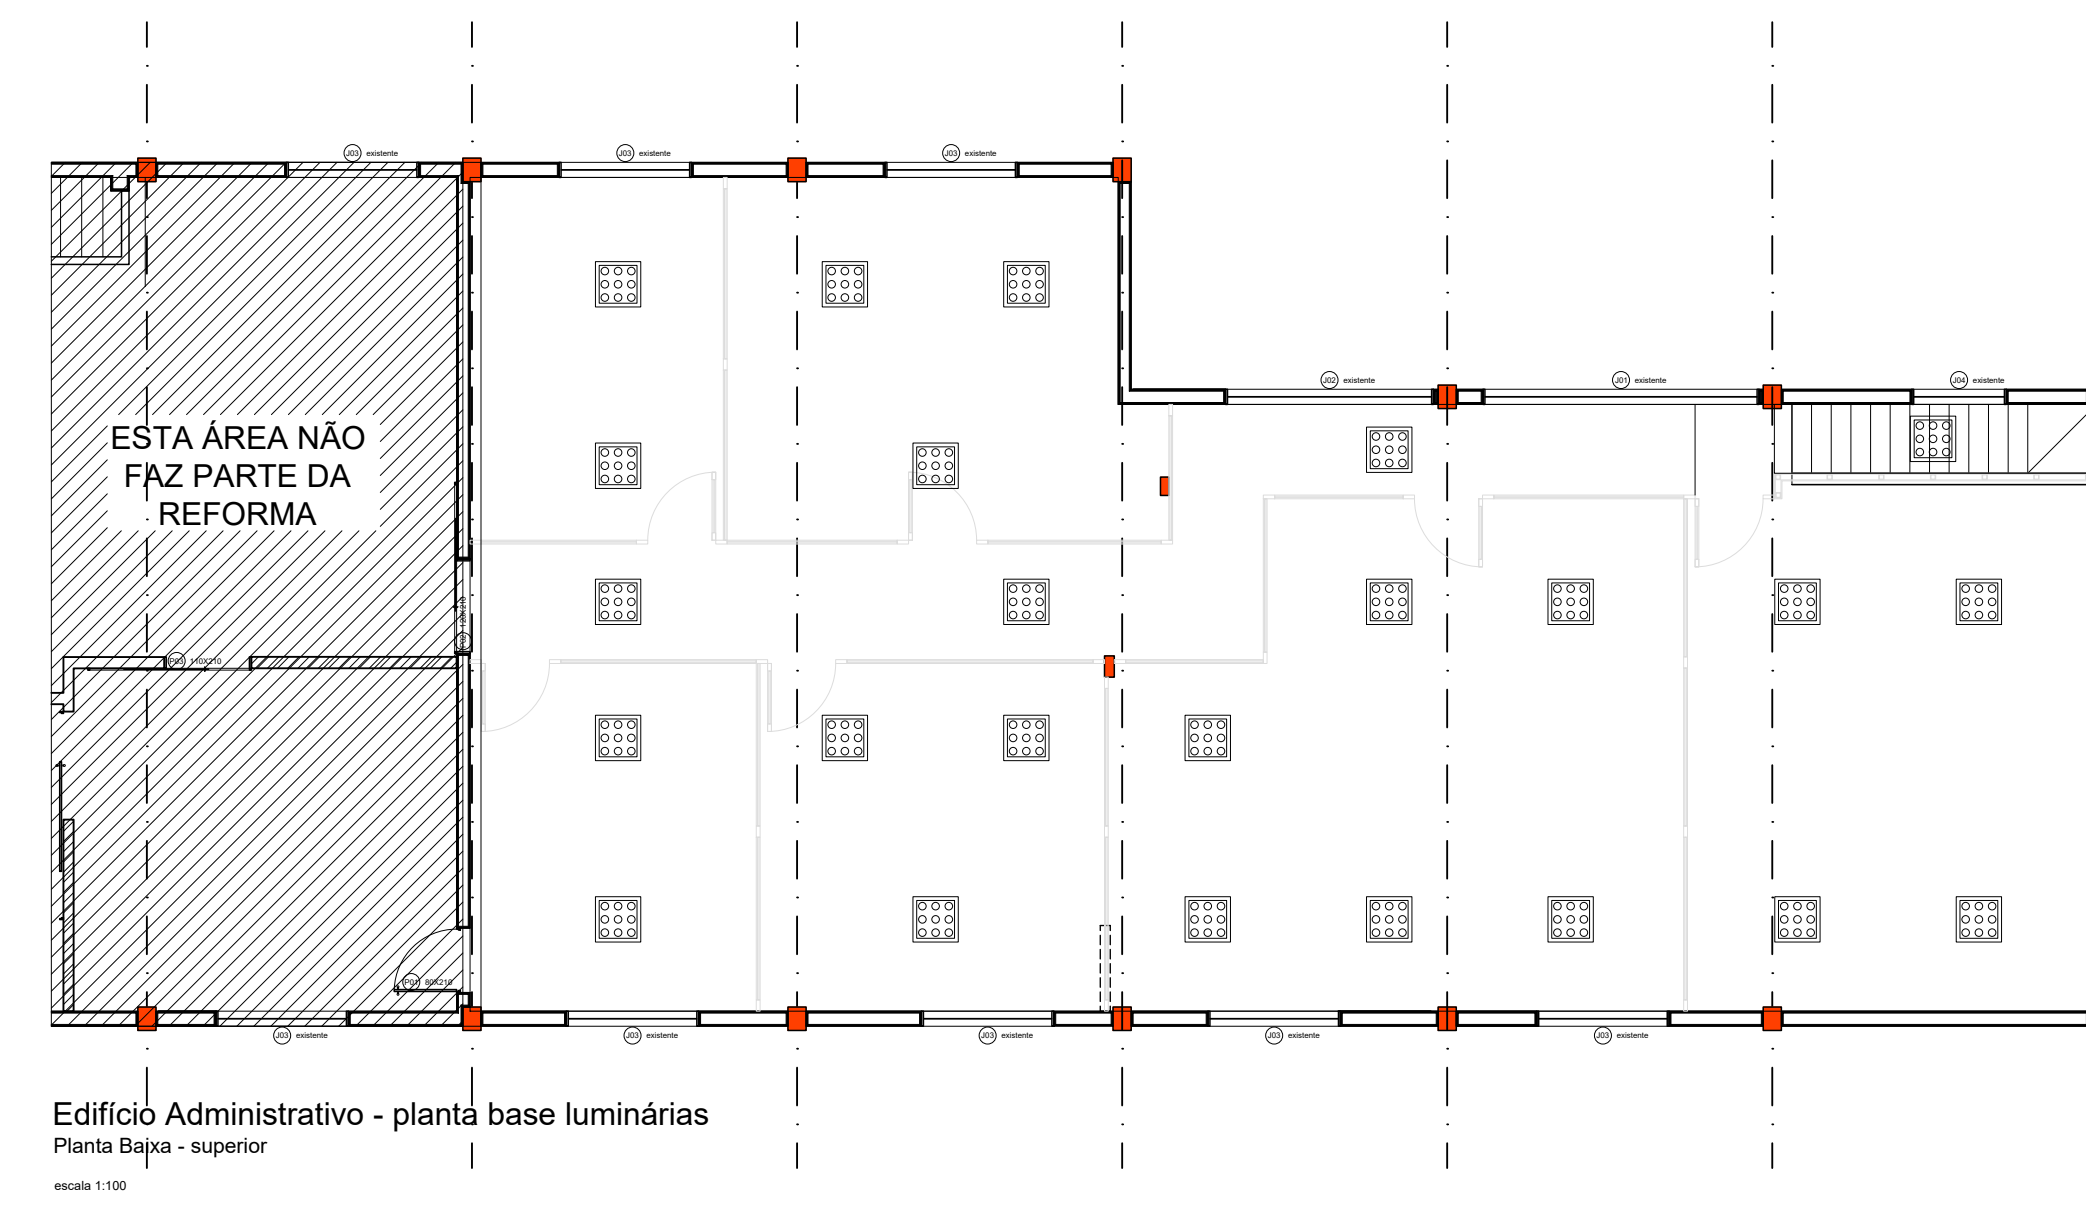

DESCRIPTIVO PADRÃO DAS DIVISÓRIAS
Guias Superiores em Perfil Extrusado de Alumínio 50X50mm, na cor preta; Guias Inferiores em Perfil Extrusado de Alumínio 50X50mm, na cor preta; Montantes em Perfil Extrusado de Alumínio 100X50mm, na cor preta; AS DIMENSÕES DAS DIVISÓRIAS ESTÃO ESPECIFICADAS EM PROJETO E DEVEM SER CONFERIDAS NO LOCAL ANTES DA EXECUÇÃO/PRODUÇÃO. O CONJUNTO DE DIVISÓRIAS (PAINEL DE VIDRO/PERFIS METÁLICOS/COMPONENTES DE FIXAÇÃO E VEDAÇÃO/ACESSÓRIOS DE ARTICULAÇÃO) DEVE POSSUIR ÍNDICE DE REDUÇÃO SONORA DE 40dB.

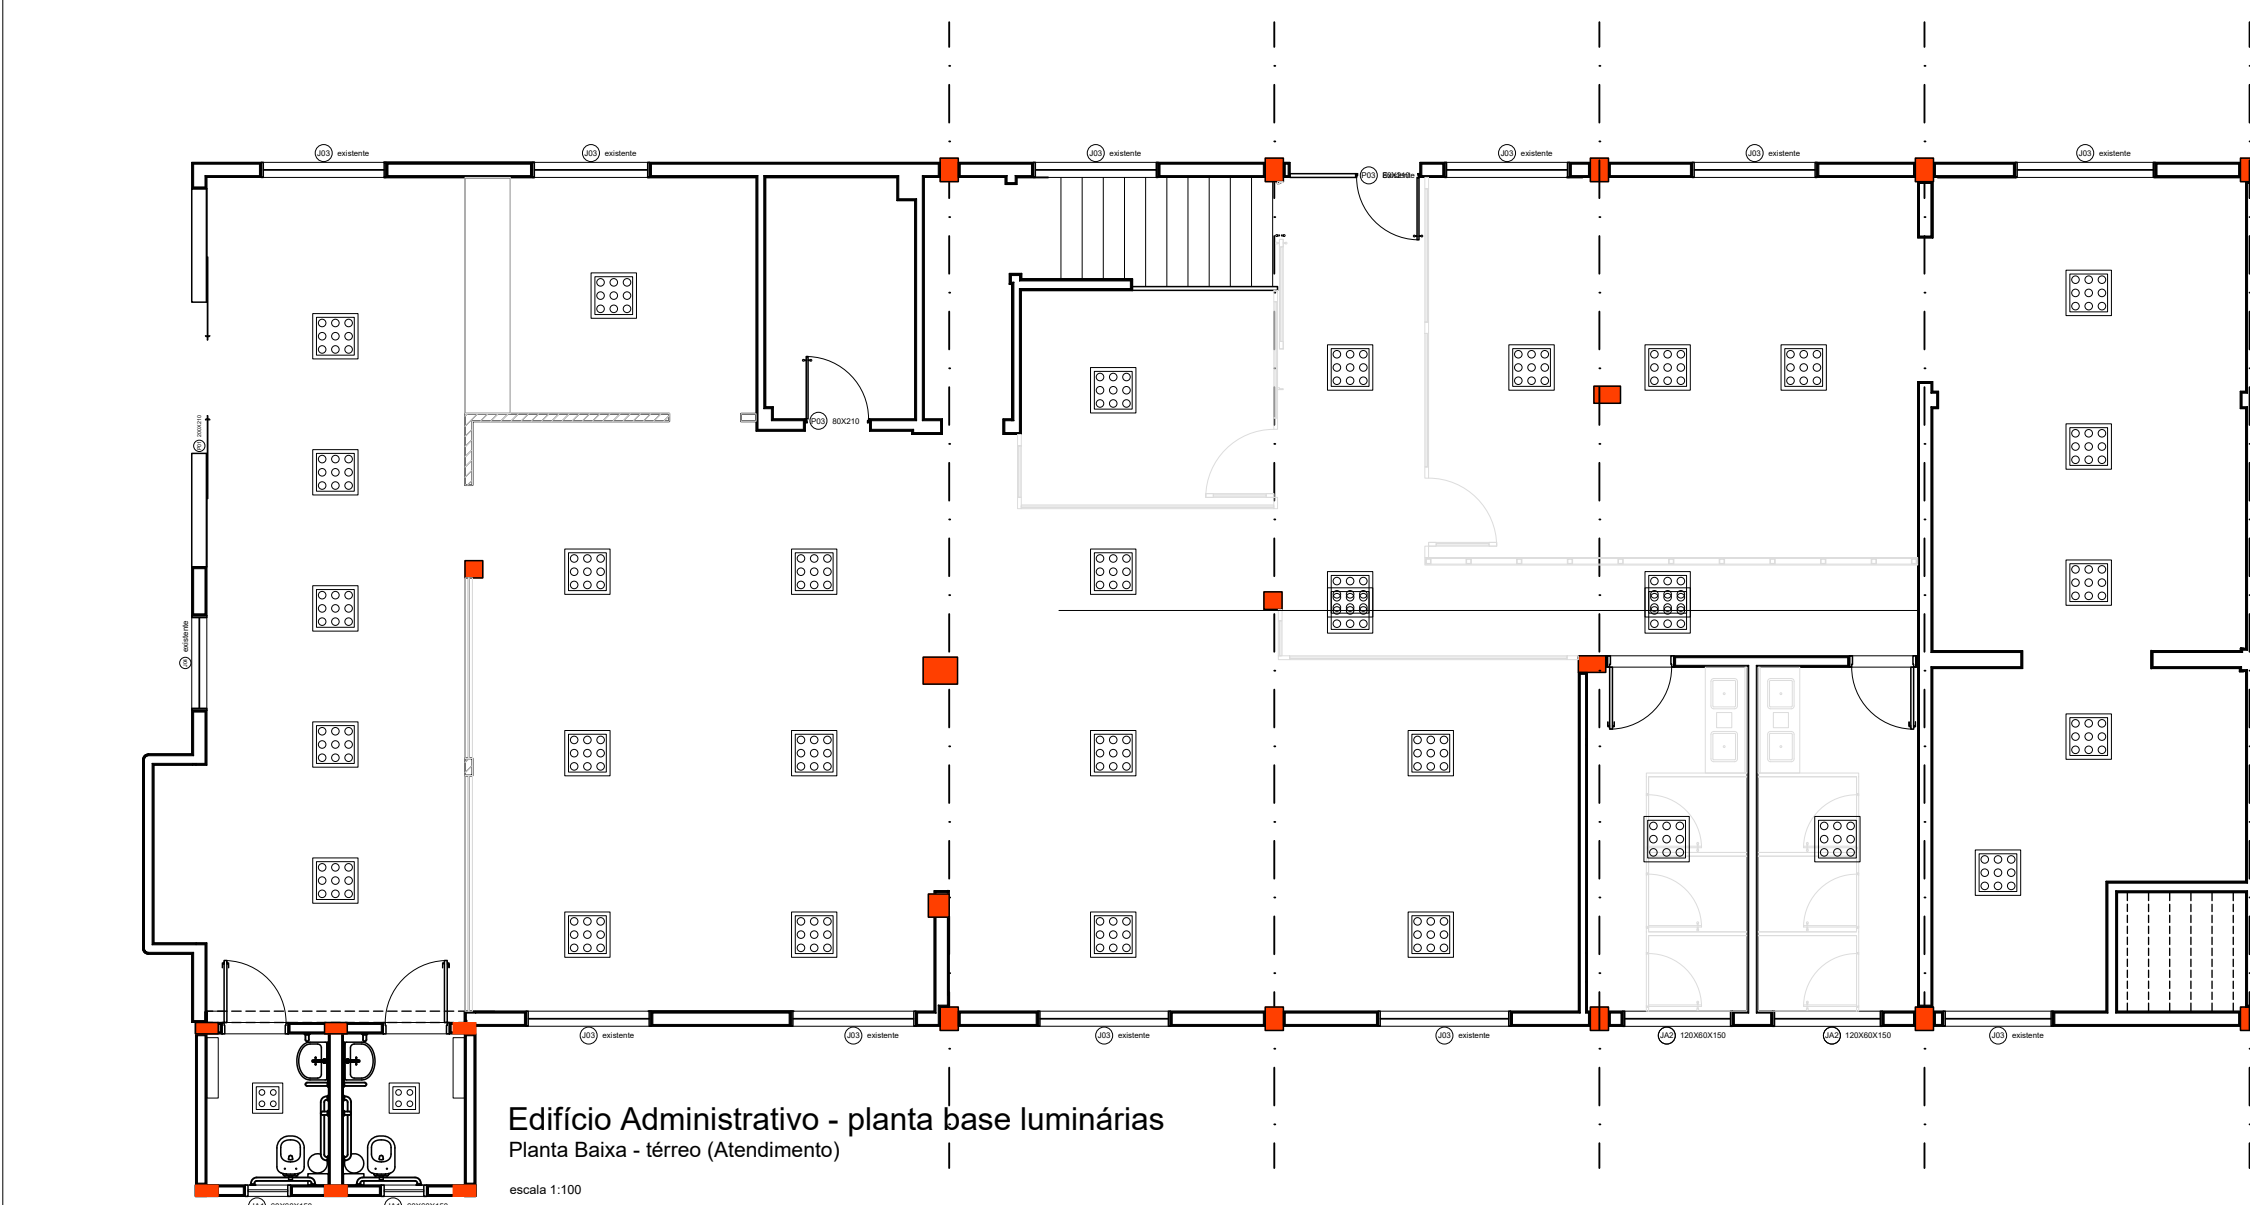

SAMAE

Jaraguá do Sul

Serviço

AUTÔNOMO MUNICIPAL DE
ÁGUA E ESGOTO

Rua Erwin Menegotti, nº 478 - Bairro Água Verde - Jaraguá do Sul - SC

www.samajs.com.br - samajs@samajs.com.br - (47)2106-9103

QUADRO RESUMO DAS ÁREAS

PAVTO	OBJETO DA REFORMA	ÁREA
TÉRREO	Piso Cerâmico - Sanitários: PCD e Funcionários	25,60M²
	Fôrro em Fibra Mineral - Recepção/Atend./Telefonia/Compras/San.Func.	280,00M²
	Divisórias	44,00M²
	Parede em DryWall (com isolamento acústico)	19,00M²
SUPERIOR	Piso Vinílico - Diretoria/Assessorias/Contabilidade/Planejamento e Projetos	198,00M²
	Fôrro em Fibra Mineral - Diretoria/Assessorias/Contab./Plan. e Projetos	198,00M²
	Divisórias	123,00M²
	Parede em DryWall (com isolamento acústico)	7,50M²

OBSERVAÇÃO: OS QUANTITATIVOS INFORMADOS SÃO APROXIMADOS.
DEVEM SER CONFERIDOS NO LOCAL ANTES DA EXECUÇÃO DOS SERVIÇOS.

[illegible]