



CORTE DD
Escala 1:25

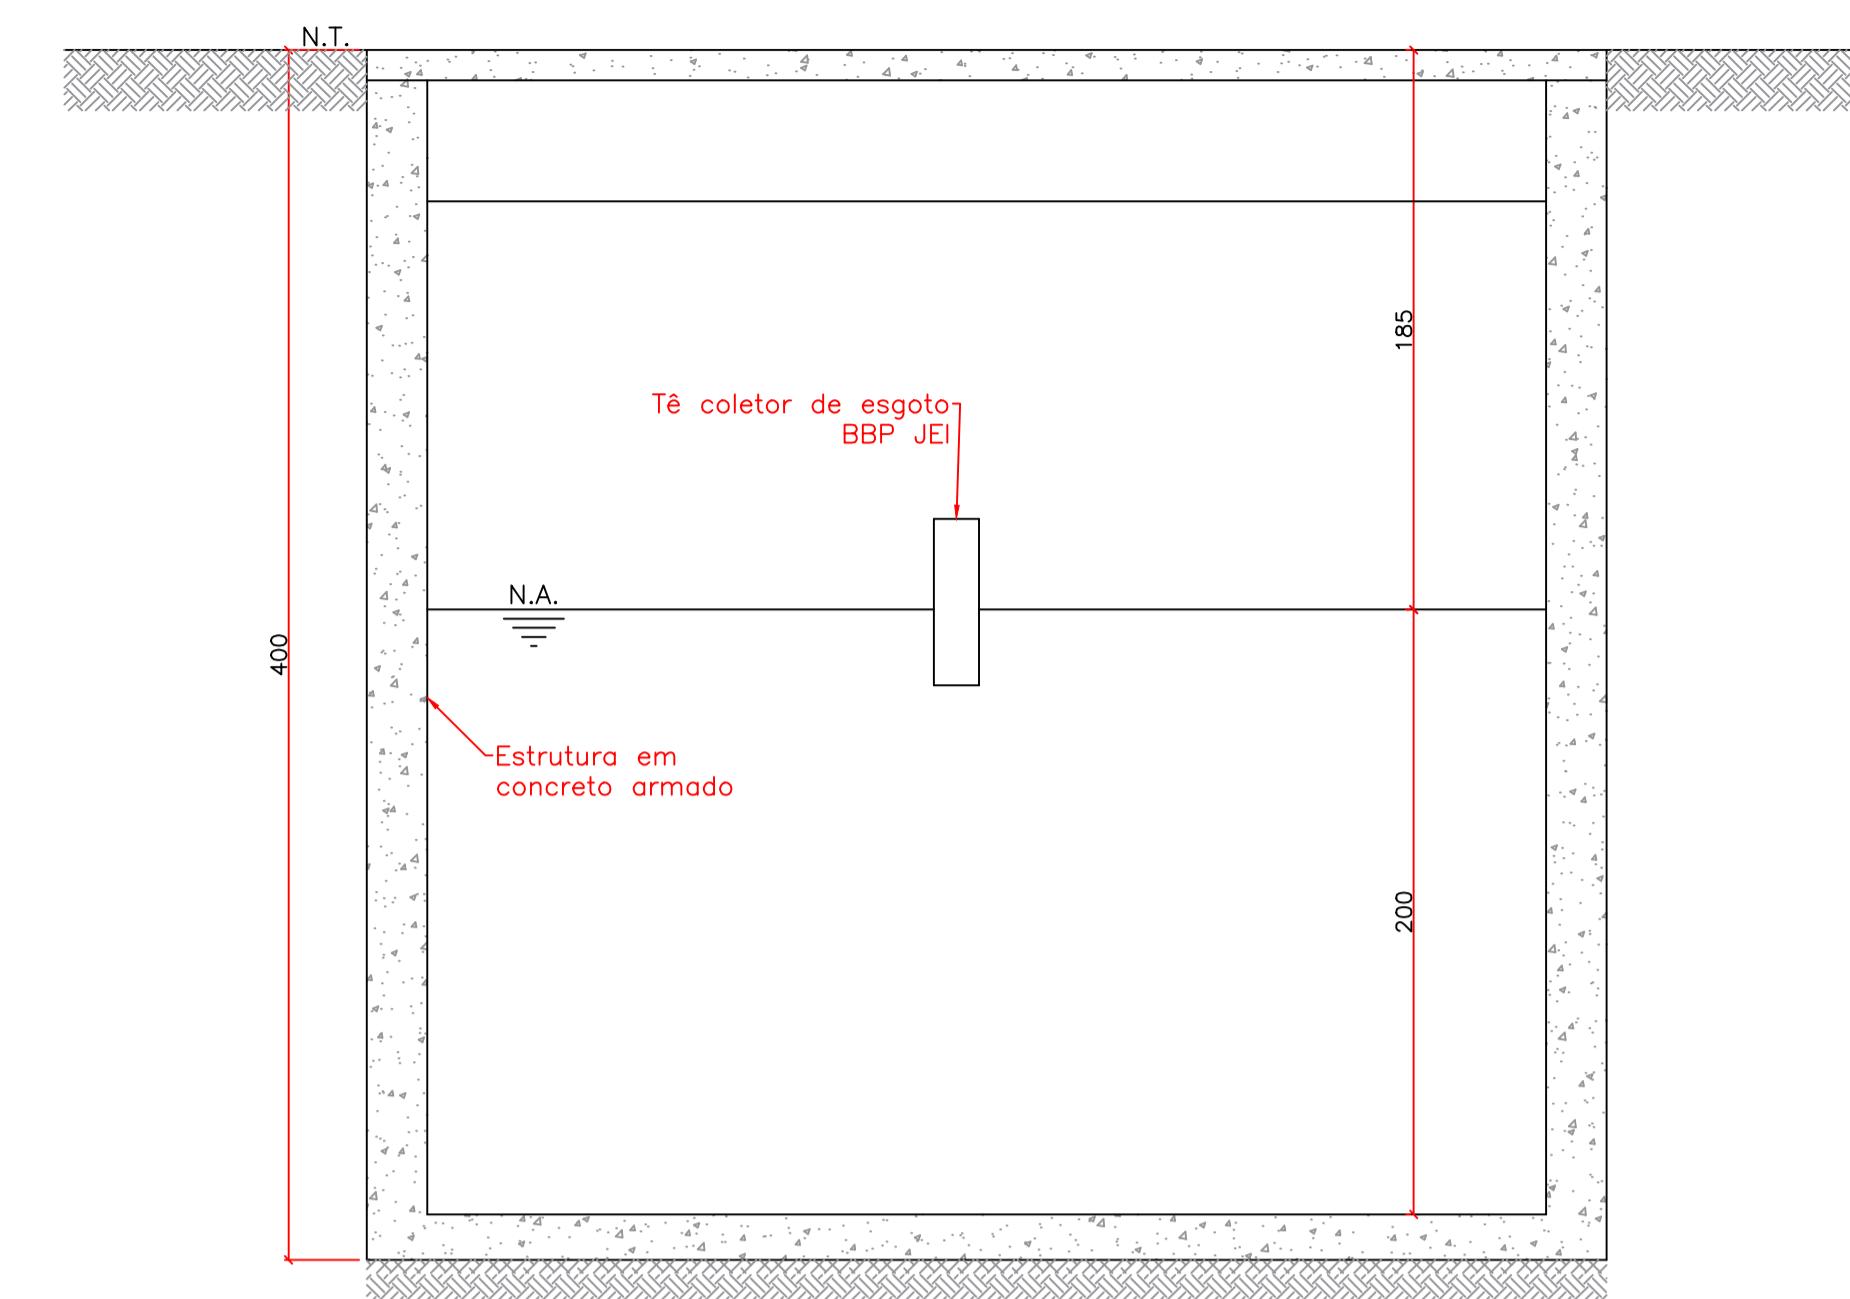

CORTE BB
Escala 1:25

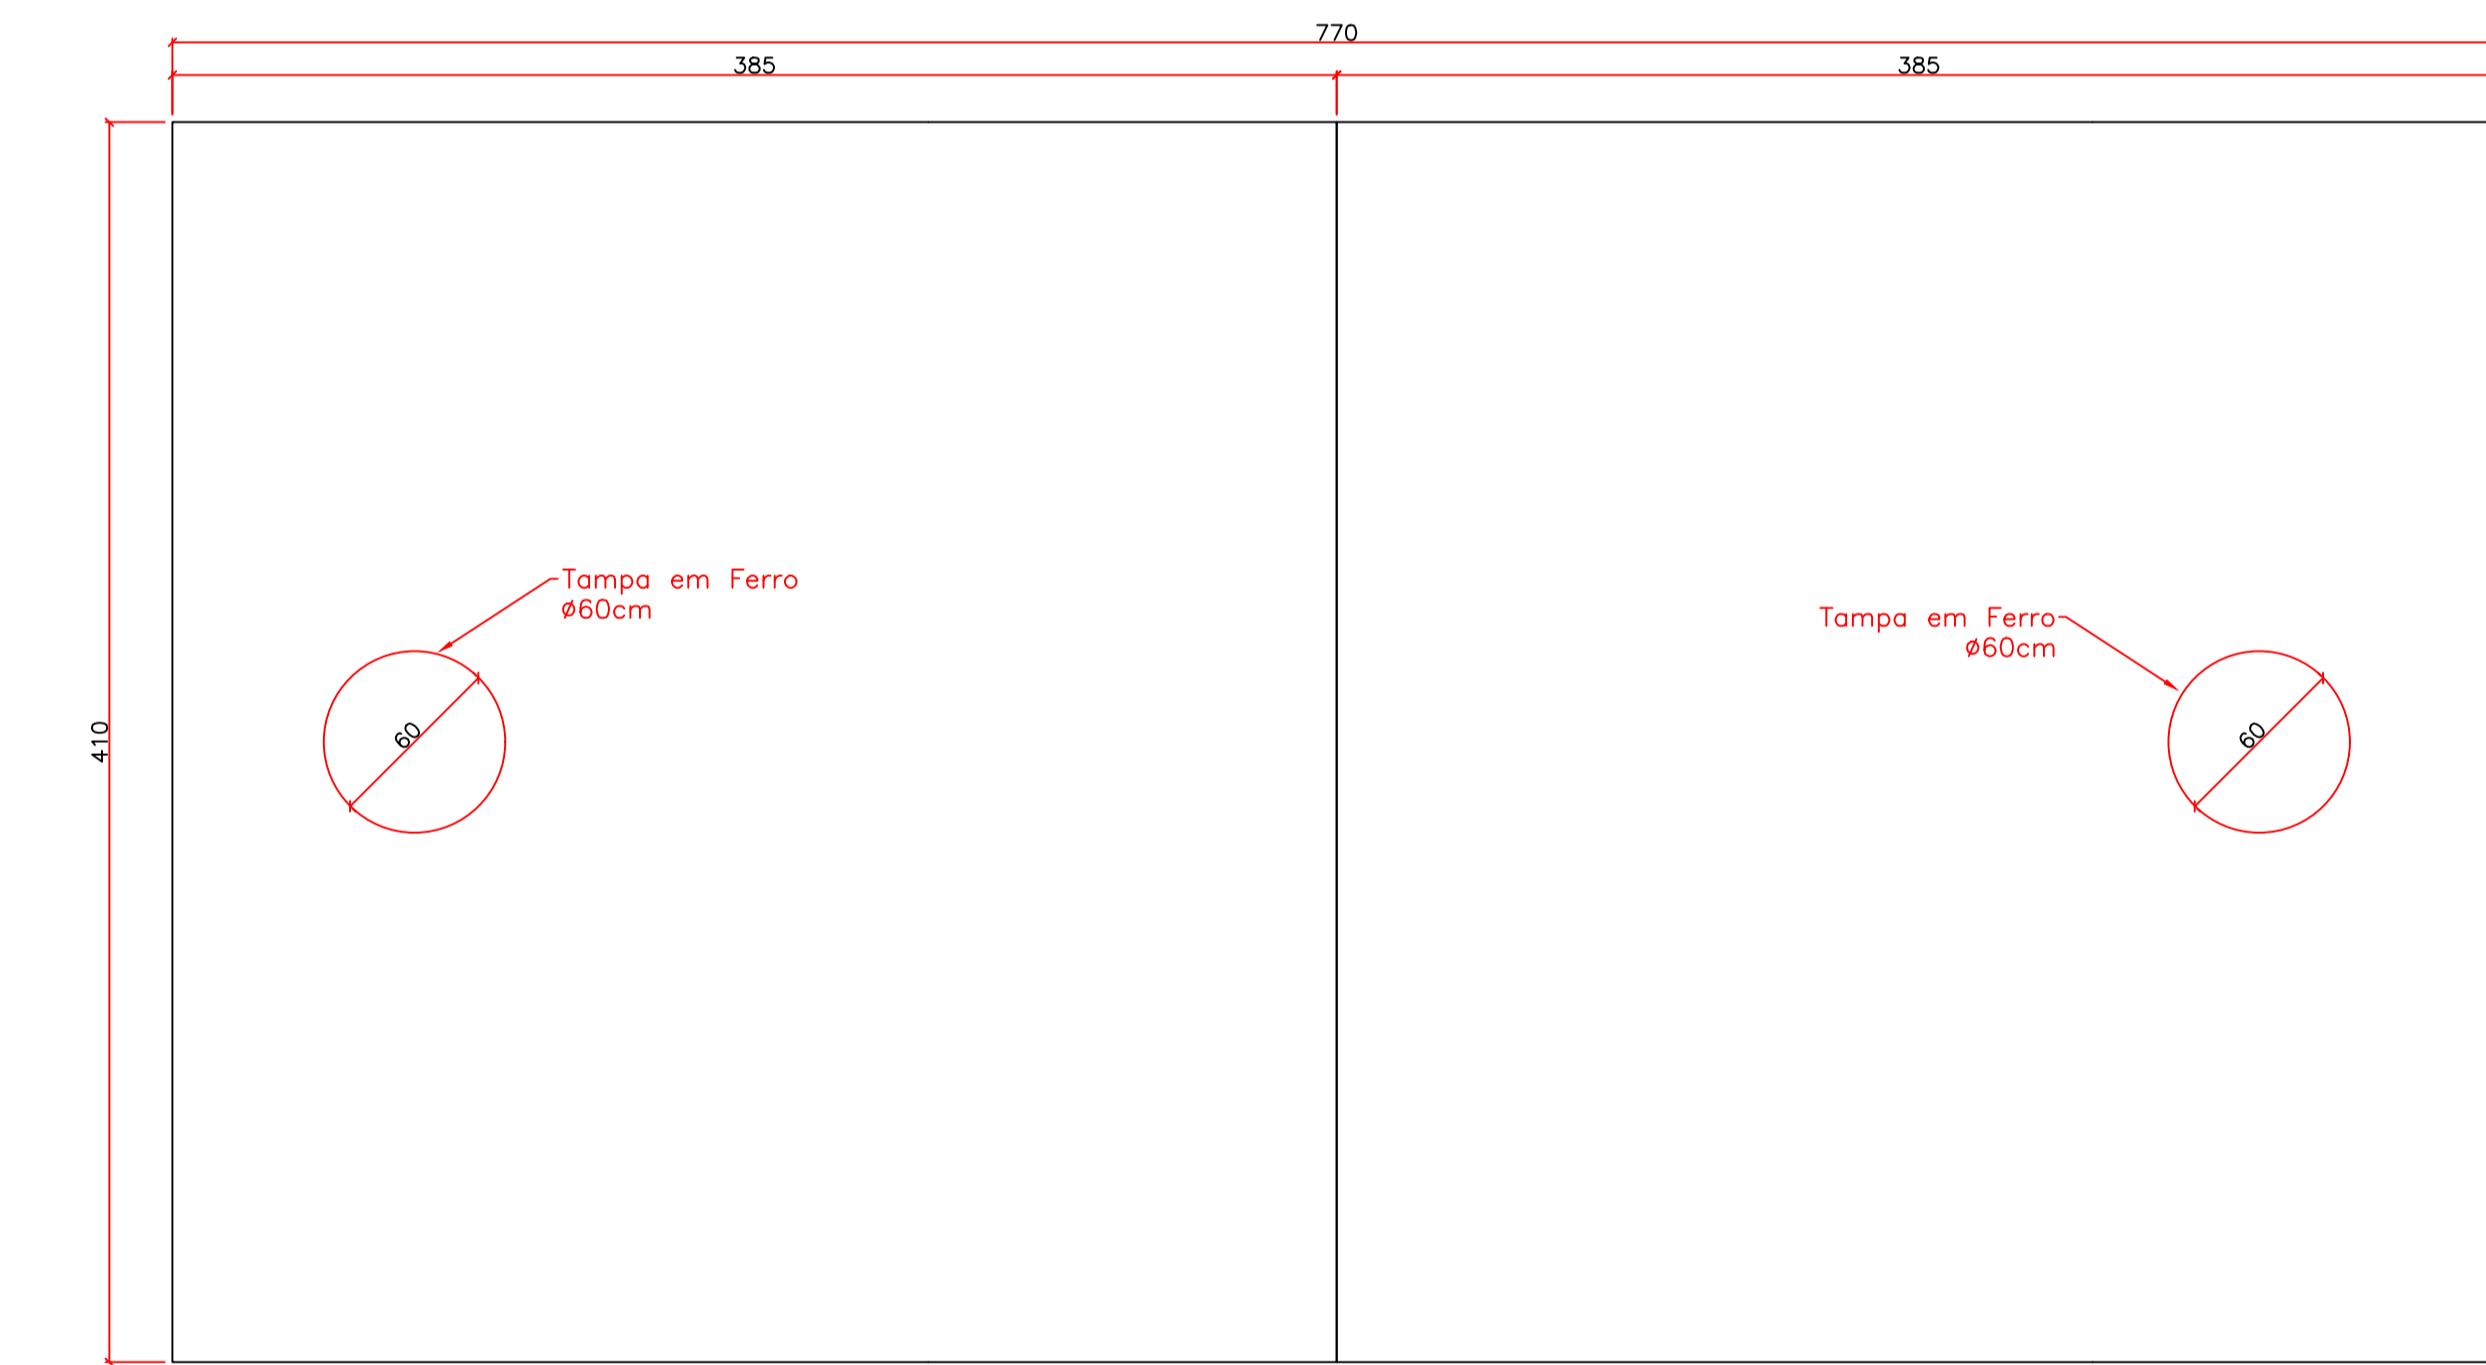

SAMAE JARAGUÁ DO SUL	SERVIÇO AUTÔNOMO MUNICIPAL DE ÁGUA E ESGOTO
PADRÃO: CONJUNTO FOSSA E FILTRO - RUA HENRIQUE O. FRANKOWIAK	
DESCRIÇÃO: CORTE E DETALHES	ESCALA: PRANCHAS: Indicada 02/02
RESPONSÁVEIS TÉCNICOS: BRUNO DILMO DE SOUZA CREASC: 119.617-8	OBS: Divergência entre cota e escala prevalece a cota.
REVISÃO 00	DESCRÍÇÃO / ALTERAÇÕES Primera versão.
AUTOR BRUNO	DATA 06/06/2015
REVISÃO 00	