


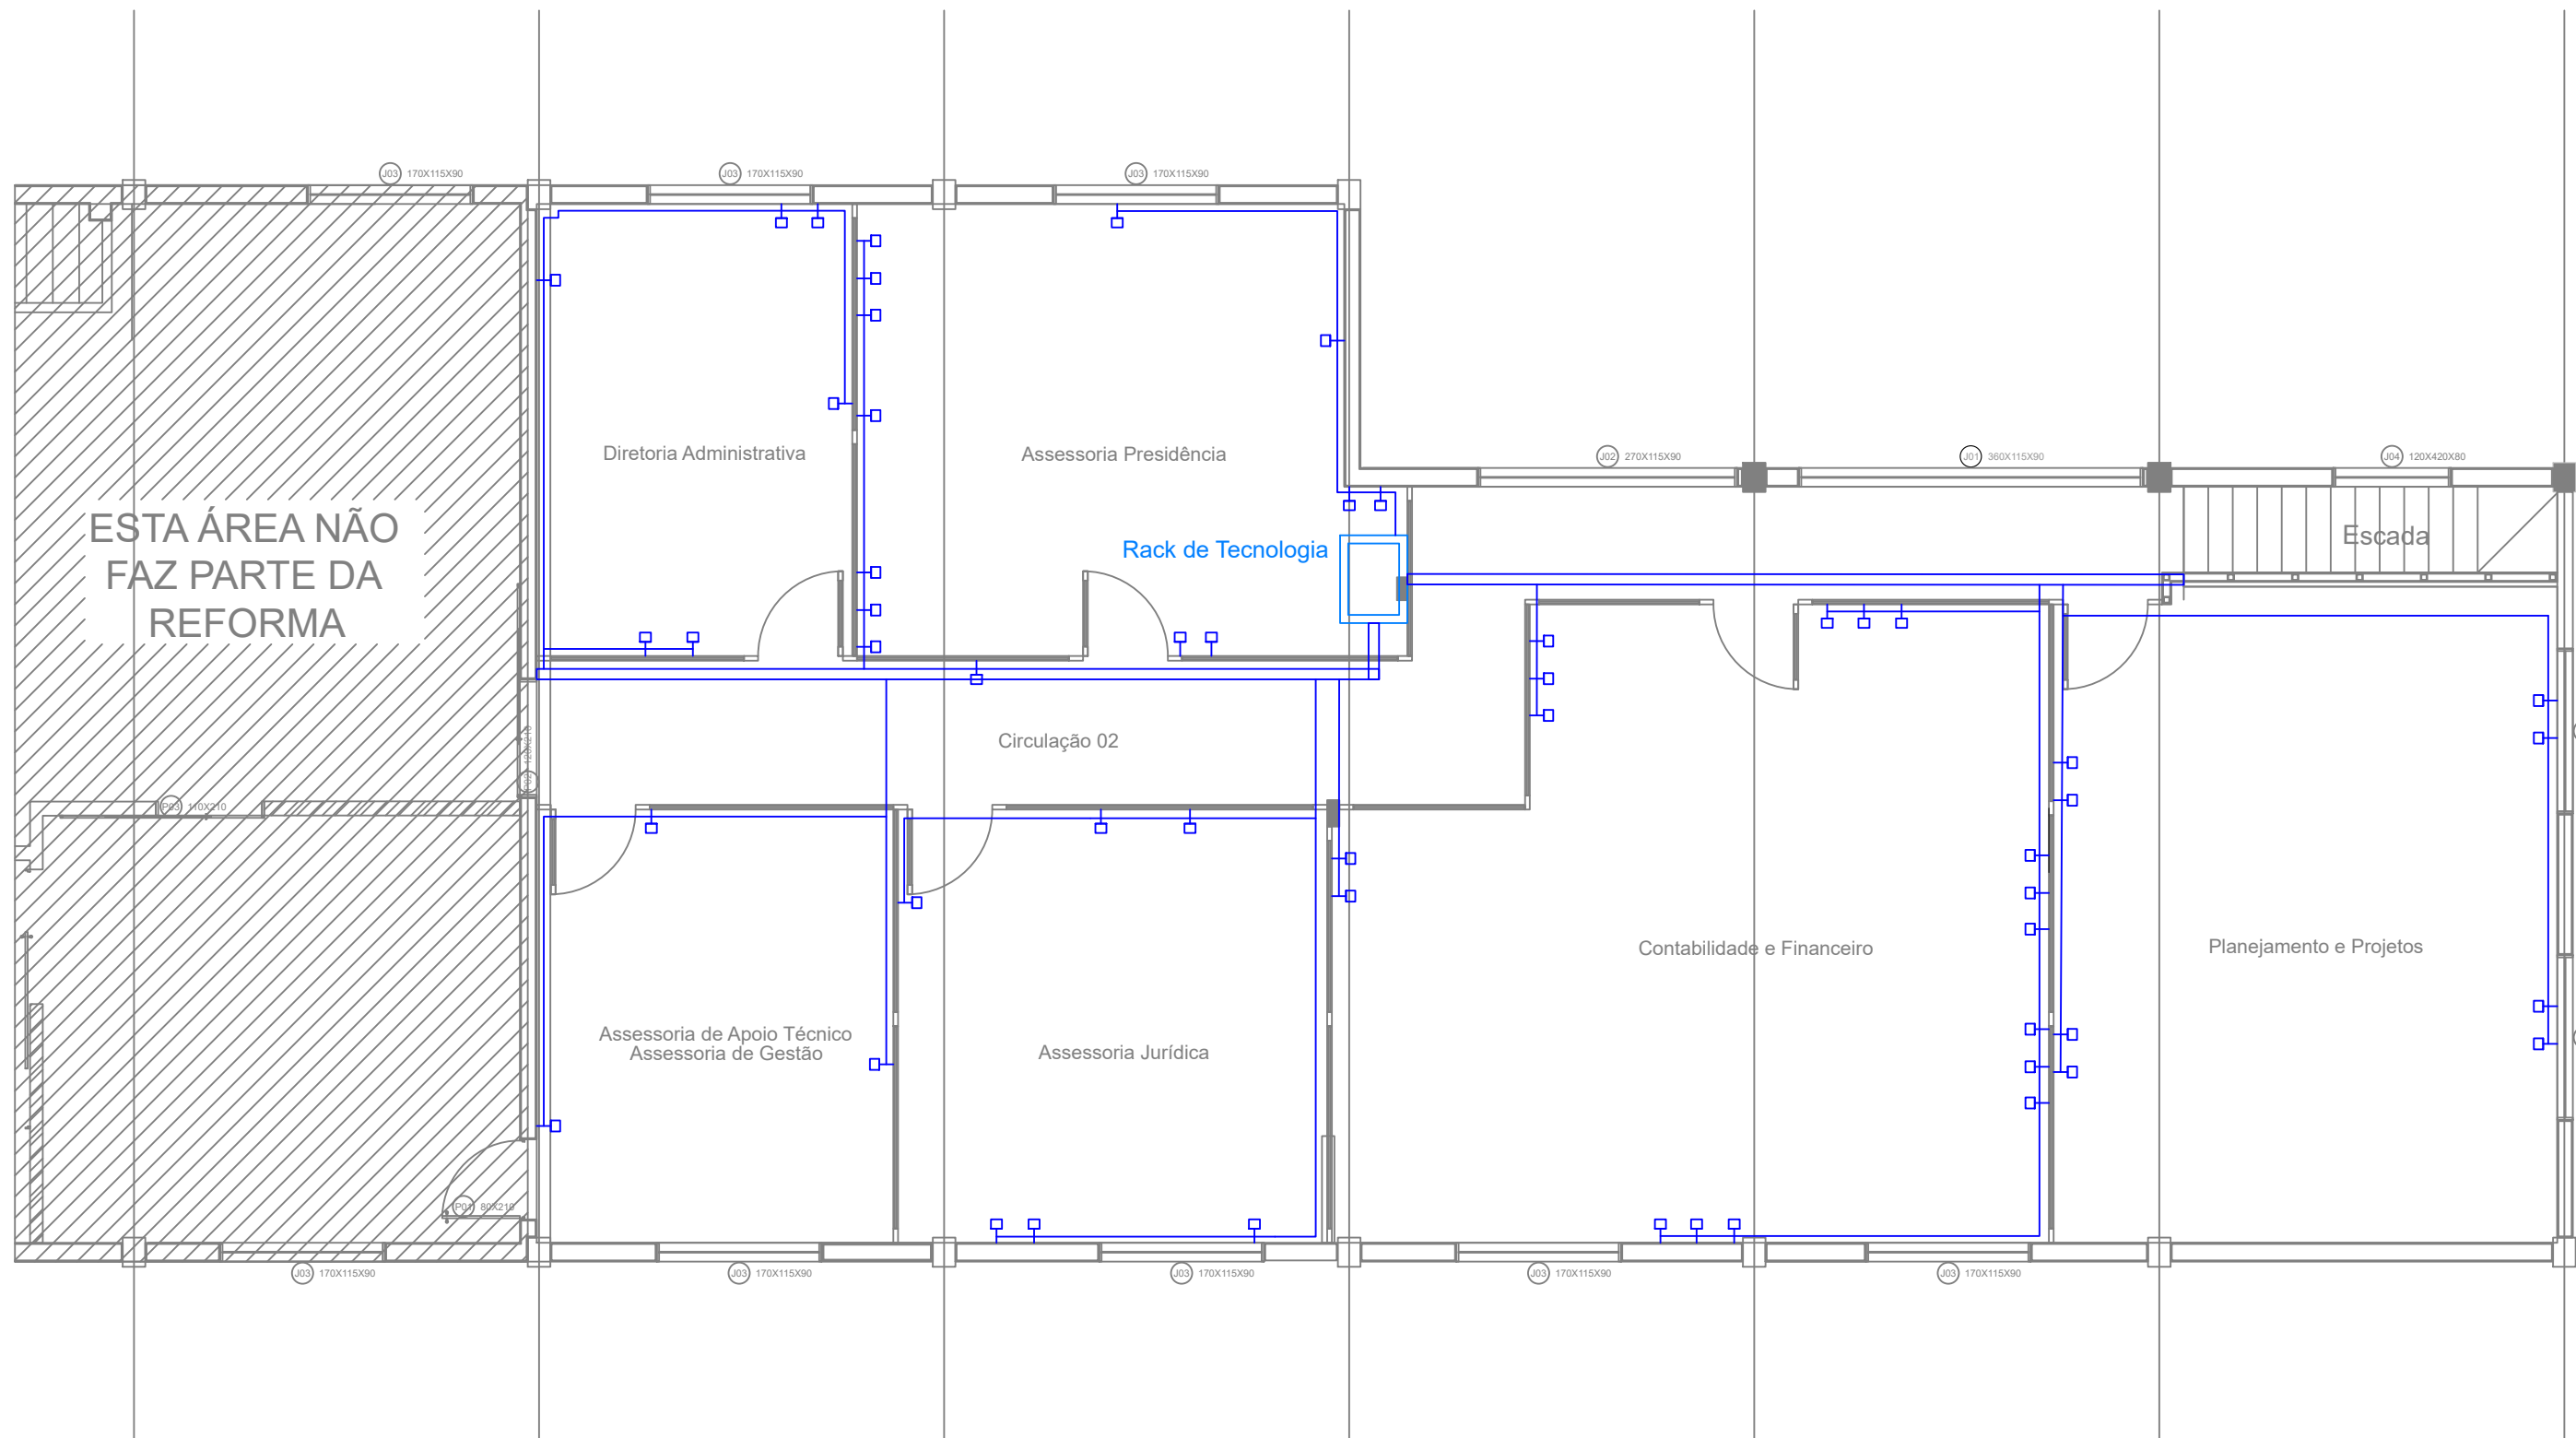

SUPERIOR

LEGENDA:

	- Rack de Tecnologia
	- Switch
	- Ponto de Rede
	- Eletrocalha - Rede
	- Perfilado - Rede
	- Eletroduto - Rede

ONESIMO JOSE
SELL:89872363900
2363900

Assinado de forma digital por ONESIMO JOSE
SELL:89872363900
Dados: 2026.08.11 08:36:46 -03'00'

PRATO				ALLISON MÜLLER DOS SANTOS Engenheiro Eletricista CREA SC 132460-9 muller.eng02@gmail.com - (47) 9.9624-9270			
	Projeto Elétrico Predial - Rede						
	Endereço: R. Erwino Menegotti, 478 - Água Verde Jaraguá do Sul - SC 89254-505						
IDENTIFICAÇÕES	PROPRIETÁRIO: SAMAEE (Serviço Autônomo Municipal de Água e Esgoto) CNPJ: 84.438.381/0001-85		PROJETO E EXECUÇÃO: ALLISON MULLER DOS SANTOS 08017546904 Assinado de forma digital por ALLISON MULLER DOS SANTOS 08017546904 Dados: 2026.08.10 18:27:21 -03'00' Allison Müller dos Santos Eng. Eletricista - CREA/SC 132460-9				
	INFORMAÇÕES DESENHO: Natã ESCALA: INDICADAS DATA: 24/03/2026		CONTEÚDO DA PRANCHA Edifício Administrativo - Superior		NÚMERO PR. 02		