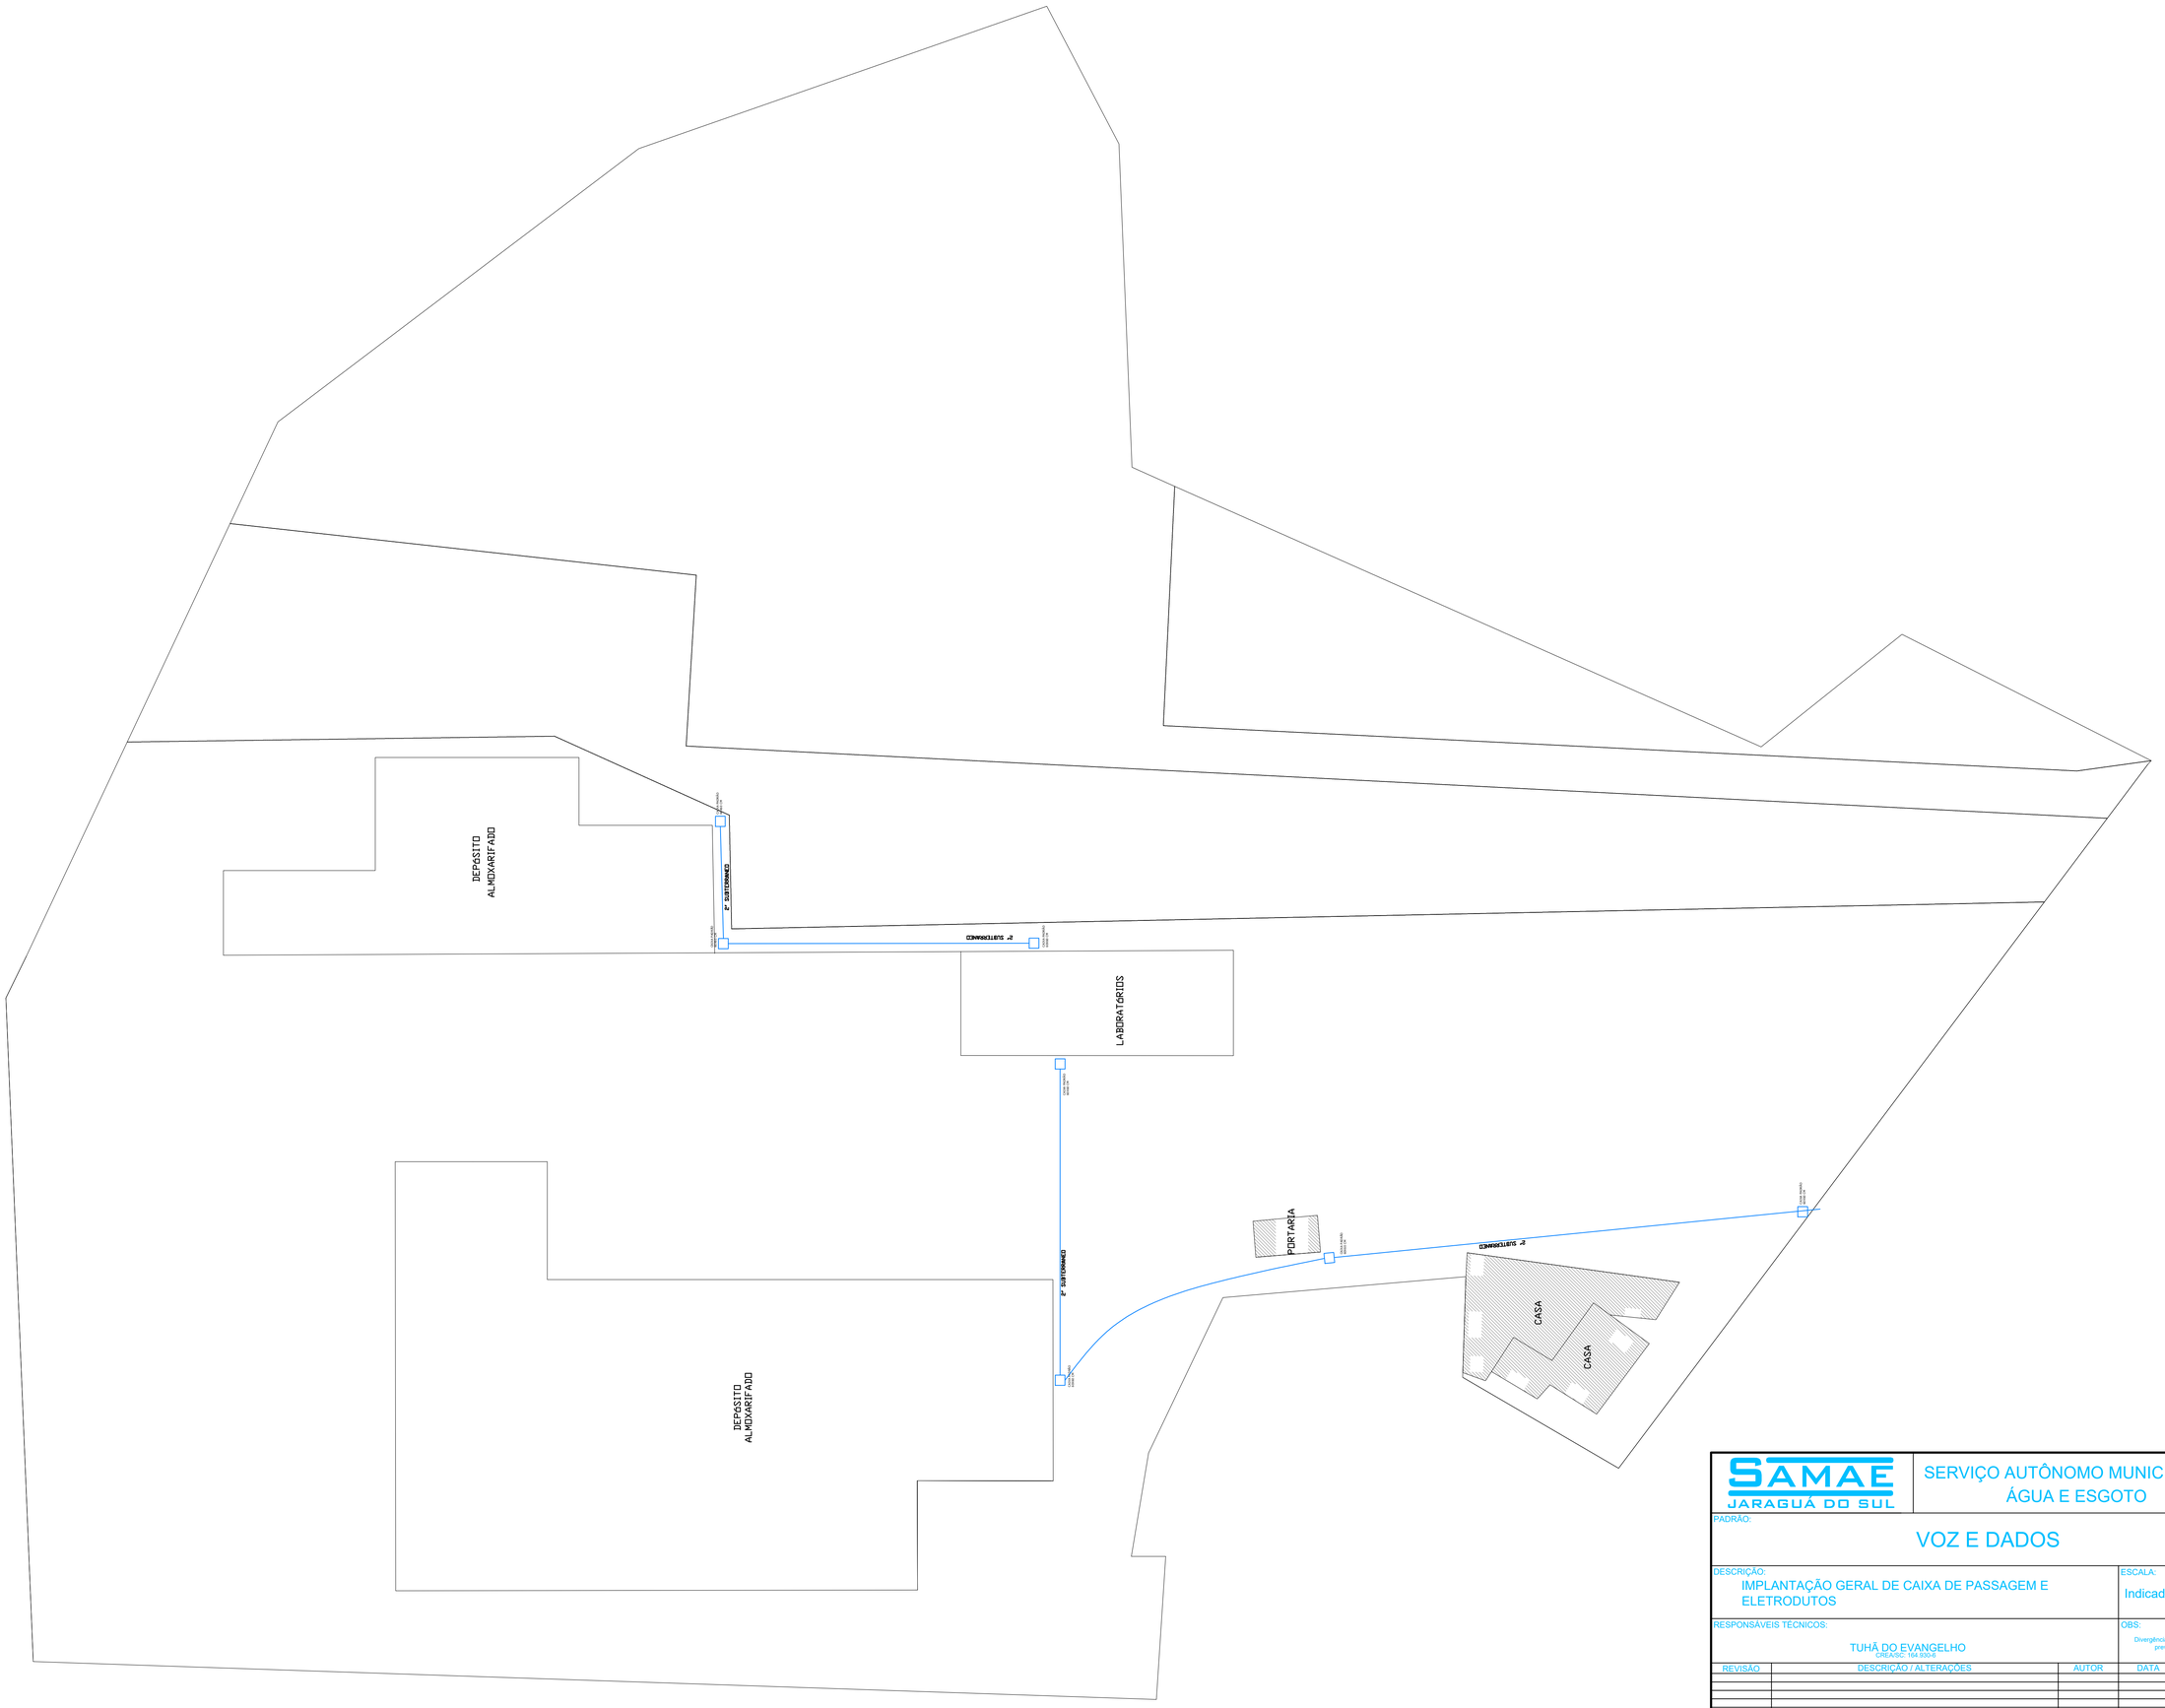

SAMAE
JARAGUÁ DO SUL

SERVIÇO AUTÔNOMO MUNICIPAL DE ÁGUA E ESGOTO

PADRÃO:

VOZ E DADOS

DESCRIÇÃO:
IMPLANTAÇÃO GERAL DE CAIXA DE PASSAGEM E ELETRODUTOS

ESCALA:
Indicada

PRANCHA:
VD01

RESPONSÁVEIS TÉCNICOS:
TUHÃ DO EVANGELHO
CREA/SC - 154 100-0

OBS:
Divergência entre cota e escala prevalece a cota.

REVISÃO	DESCRIÇÃO / ALTERAÇÕES	AUTOR	DATA

REVISÃO:
00

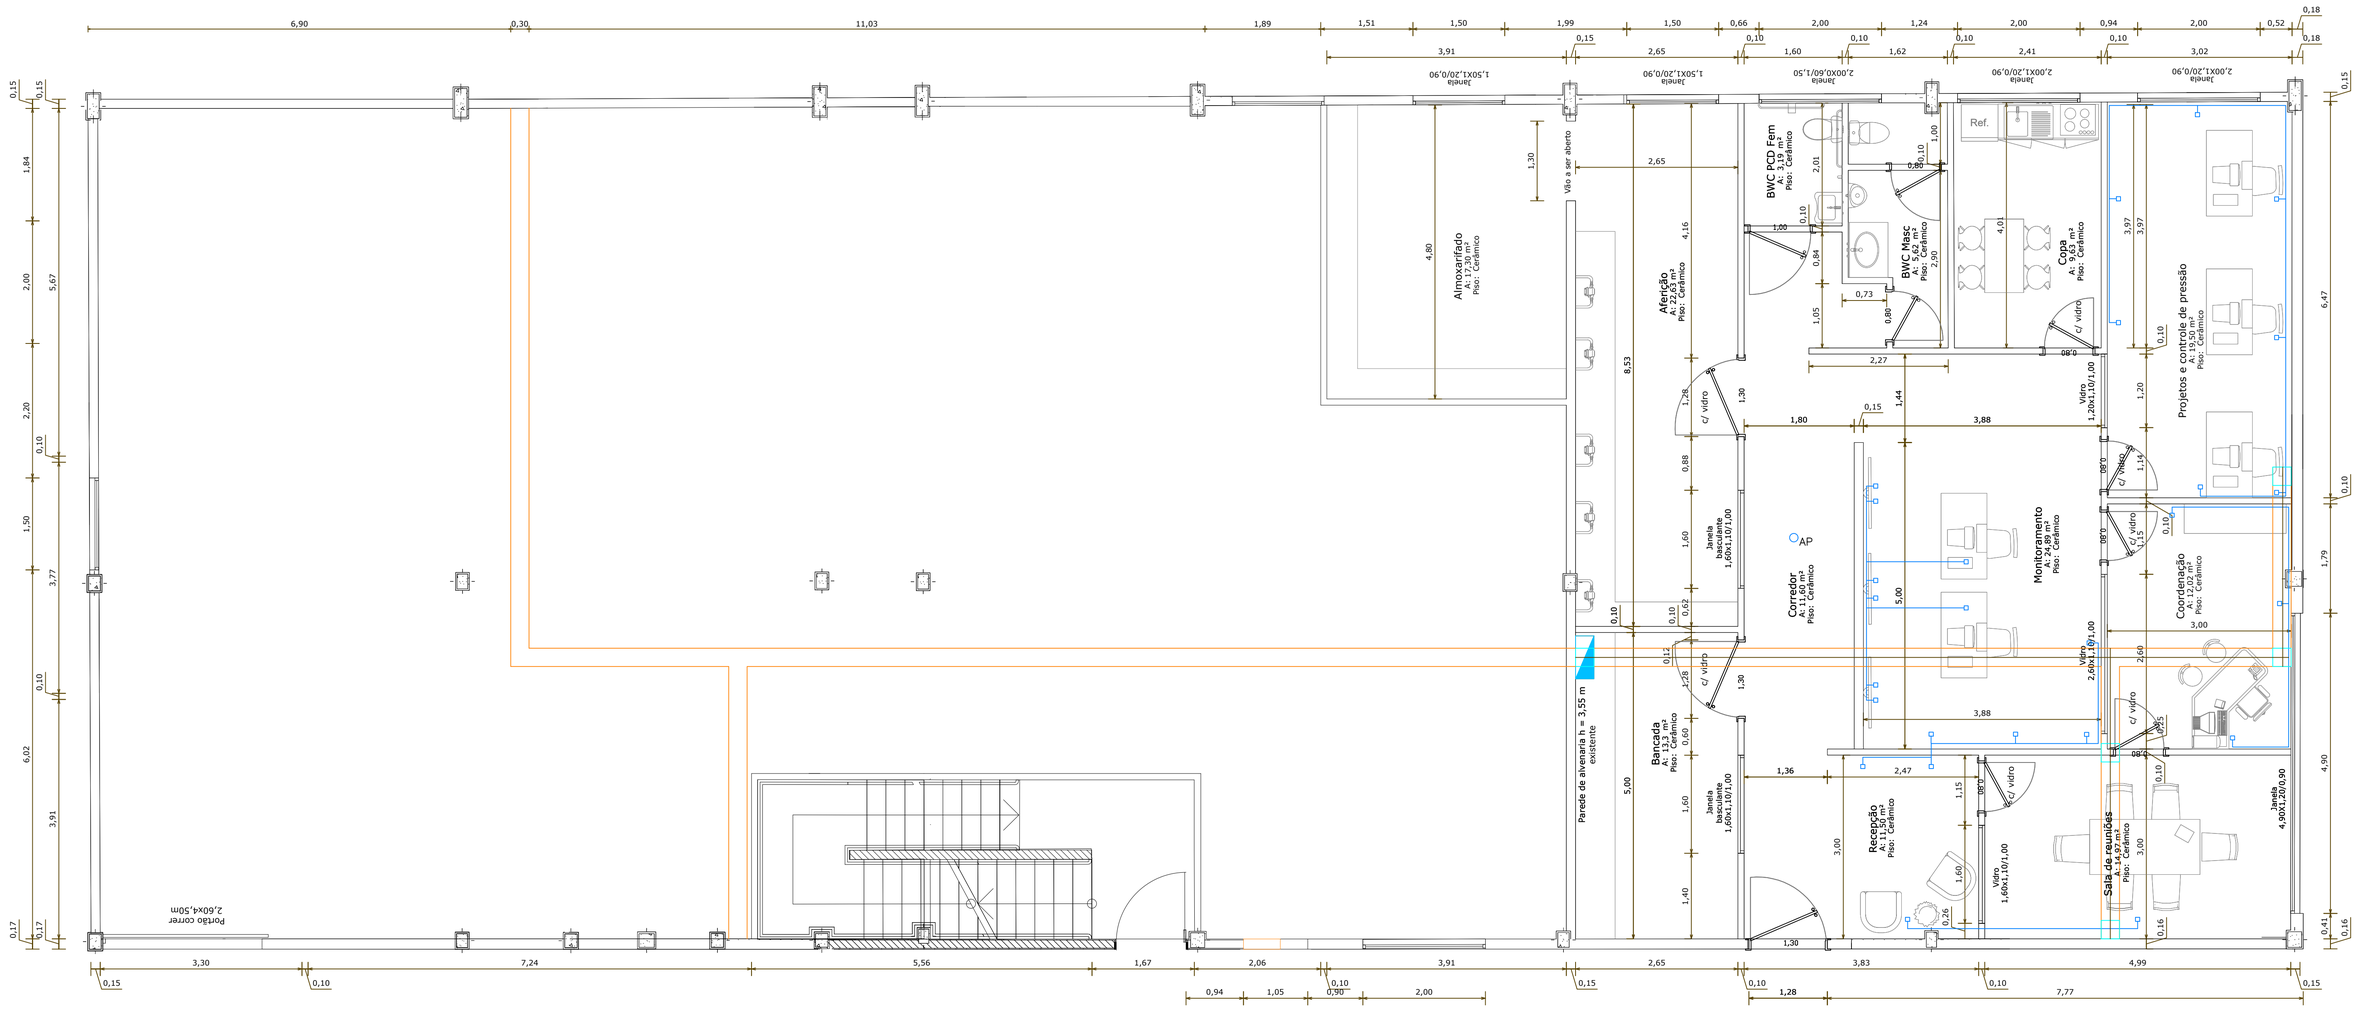

PROJETO VOZ/DADOS

PLANTA BAIXA PERDAS

PAV. TÉRREO

LEGENDA VOZ/DADOS

- – ELETROCALHA 20X10 – COM TAMPA PARA VOZ, DADOS, ALARME
- – RACK PARA VOZ/DADOS (TELECOMUNICATION CLOSET)
- – PONTO DE VOZ/DADOS
- – CÂMERA
- – ACESS POINT
- – ELETRODUTO TIPO "CANALETA" EM PVC 3 VIAS COM TAMPA PARA VOZ, DADOS, ALARME

SAMAE JARAGUÁ DO SUL

SERVIÇO AUTÔNOMO MUNICIPAL DE ÁGUA E ESGOTO

PADRÃO: VOZ E DADOS

DESCRIÇÃO: SETOR DE PERDAS

ESCALA: Indicada

PRANCHA: VD02

RESPONSÁVEIS TÉCNICOS: TUHÃ DO EVANGELHO
CREA/SC: 164.930-6

OBS: Divergência entre cota e escala prevalece a cota.

REVISÃO	DESCRIÇÃO / ALTERAÇÕES	AUTOR	DATA

REVISÃO: 00

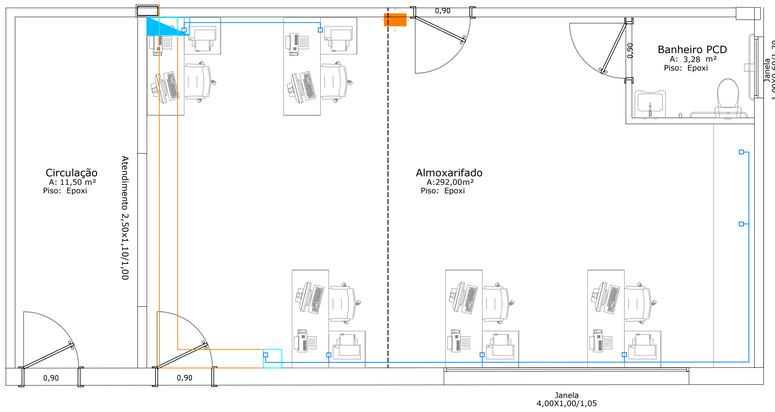

PROJETO VOZ/DADOS

PLANTA BAIXA ALMOXARIFADO

PAV. TÉRREO

LEGENDA VOZ/DADOS

- – ELETROCALHA 20X10 – COM TAMPA PARA VOZ, DADOS, ALARME
- – RACK PARA VOZ/DADOS (TELECOMUNICATION CLOSET)
- – PONTO DE VOZ/DADOS
- – CÂMERA
- – ACESS POINT
- – ELETRODUTO TIPO "CANALETA" EM PVC 3 VIAS COM TAMPA PARA VOZ, DADOS, ALARME

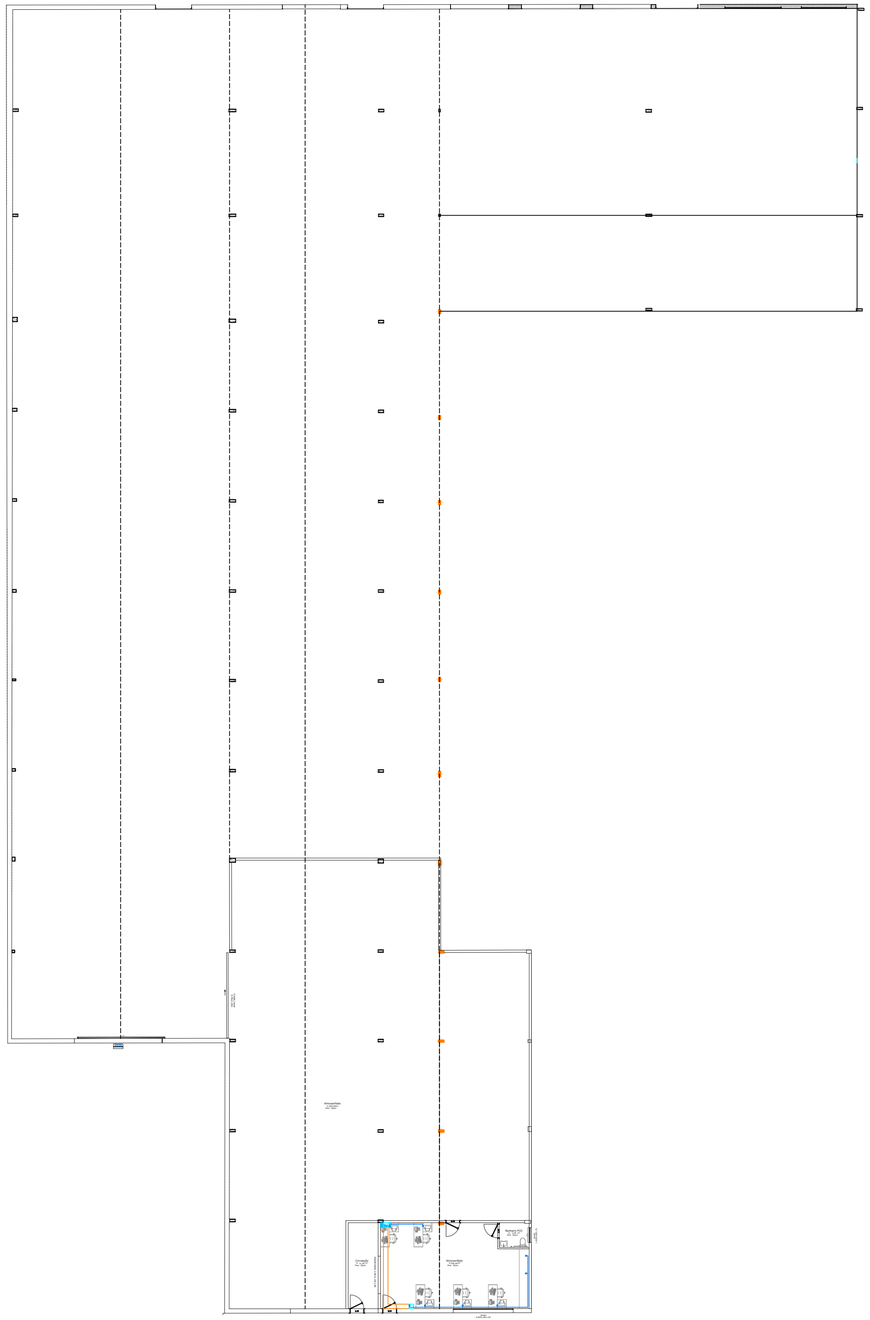

PROJETO VOZ/DADOS
PLANTA BAIXA GALPÕES 01, 02 E 03
PAV. TÉRREO

SAMAE JARAGUÁ DO SUL

SERVIÇO AUTÔNOMO MUNICIPAL DE ÁGUA E ESGOTO

PADRÃO:

VOZ E DADOS

DESCRIÇÃO:	ESCALA:	PRANCHA:
ALMOXARIFADO ADMINISTRATIVO, DRENAGEM E GALPÕES	Indicada	VD03

RESPONSÁVEIS TÉCNICOS:
TUHÃ DO EVANGELHO
CREA/SC: 164.930-8

OBS:
Divergência entre cota e escala prevalece a cota.

REVISÃO	DESCRIÇÃO / ALTERAÇÕES	AUTOR	DATA

REVISÃO: 00