




ALVENARIA EXISTENTE

	<h1 style="margin: 0;">SERVIÇO AUTÔNOMO MUNICIPAL DE ÁGUA E ESGOTO</h1>																				
<h2 style="margin: 0;">ALMOXARIFADO CENTRAL</h2>																					
PADRÃO:	DESCRIÇÃO:																				
	ALMOXARIFADO CENTRAL - CORTES/ELEVAÇÕES GALPÕES 1 E 2																				
RESPONSÁVEIS TÉCNICOS:	ESCALA: 1:75 PRANCHA: COR01																				
TUAH DO EVANGELHO <small>CREAÇÃO: 164/2004</small>	OBS: Divergência entre cota e escala prevalece a cota.																				
<table border="1" style="width: 100%; border-collapse: collapse;"> <thead> <tr> <th style="width: 15%;">REVISÃO</th> <th style="width: 55%;">DESCRIÇÃO / ALTERAÇÕES</th> <th style="width: 15%;">AUTOR</th> <th style="width: 15%;">DATA</th> </tr> </thead> <tbody> <tr><td> </td><td> </td><td> </td><td> </td></tr> <tr><td> </td><td> </td><td> </td><td> </td></tr> <tr><td> </td><td> </td><td> </td><td> </td></tr> <tr><td> </td><td> </td><td> </td><td> </td></tr> </tbody> </table>	REVISÃO	DESCRIÇÃO / ALTERAÇÕES	AUTOR	DATA																	REVISÃO: <div style="float: right; font-size: 2em; margin-top: 20px;">00</div>
REVISÃO	DESCRIÇÃO / ALTERAÇÕES	AUTOR	DATA																		

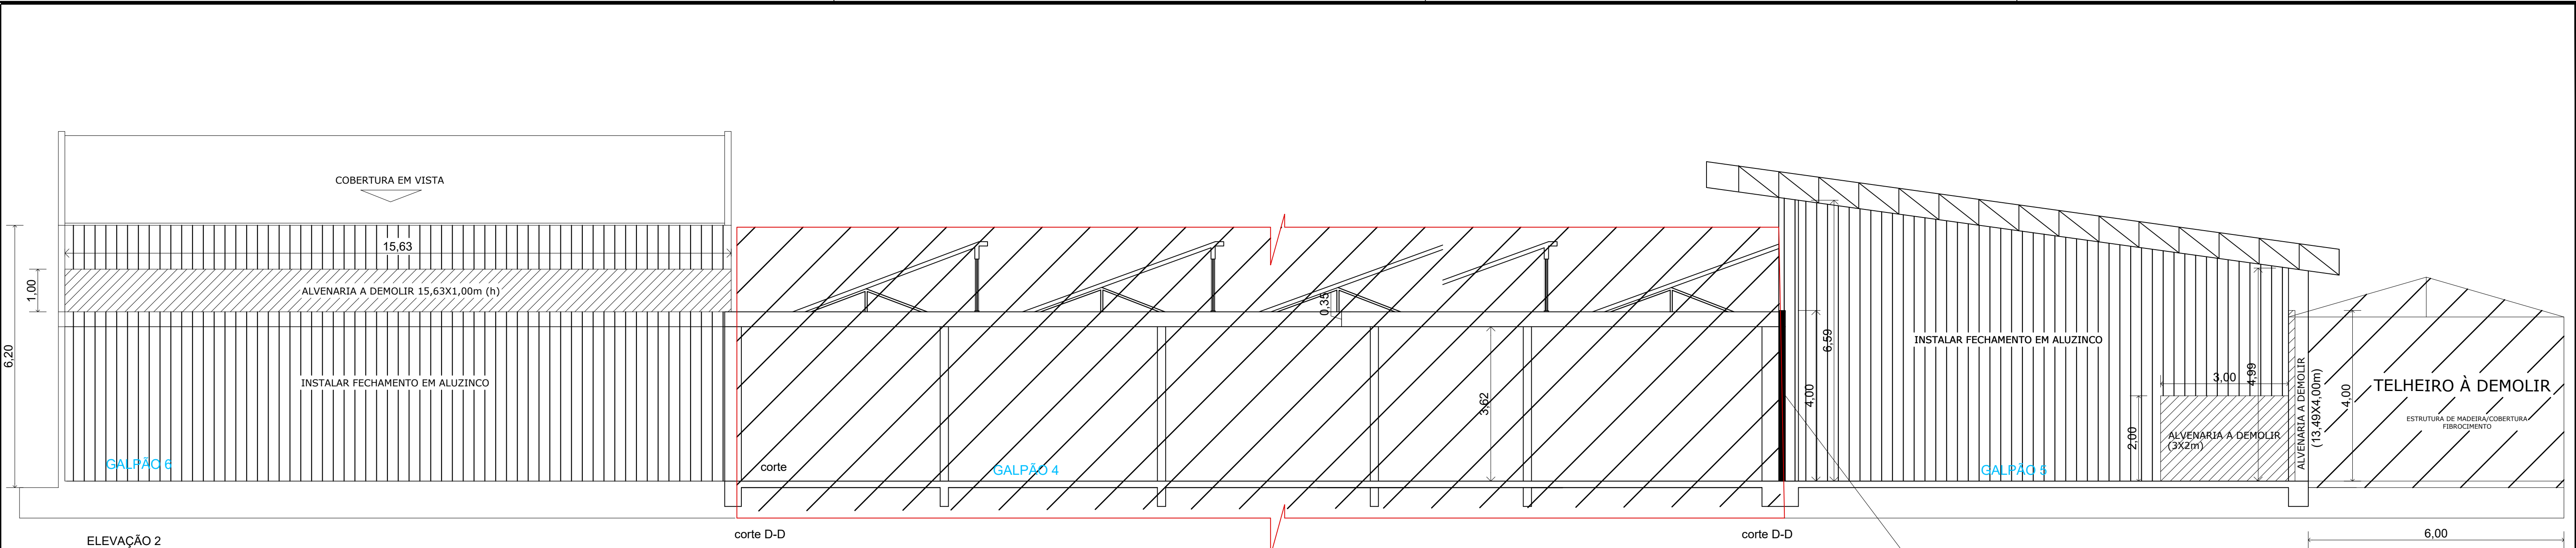


ELEVACÃO 2
GALPÕES 4 À 6
ALVENARIA A DEMOLIR


corte D-D
LEGENDA:
GALPÃO 4 À DEMOLIR

- FECHAMENTO EM ALUZINCO
- ALVENARIA A DEMOLIR
- ALVENARIA A MANTER

ALVENARIA A MANTER (+REFAZER REBOCO) H=4,00m
(23,41mX4m)

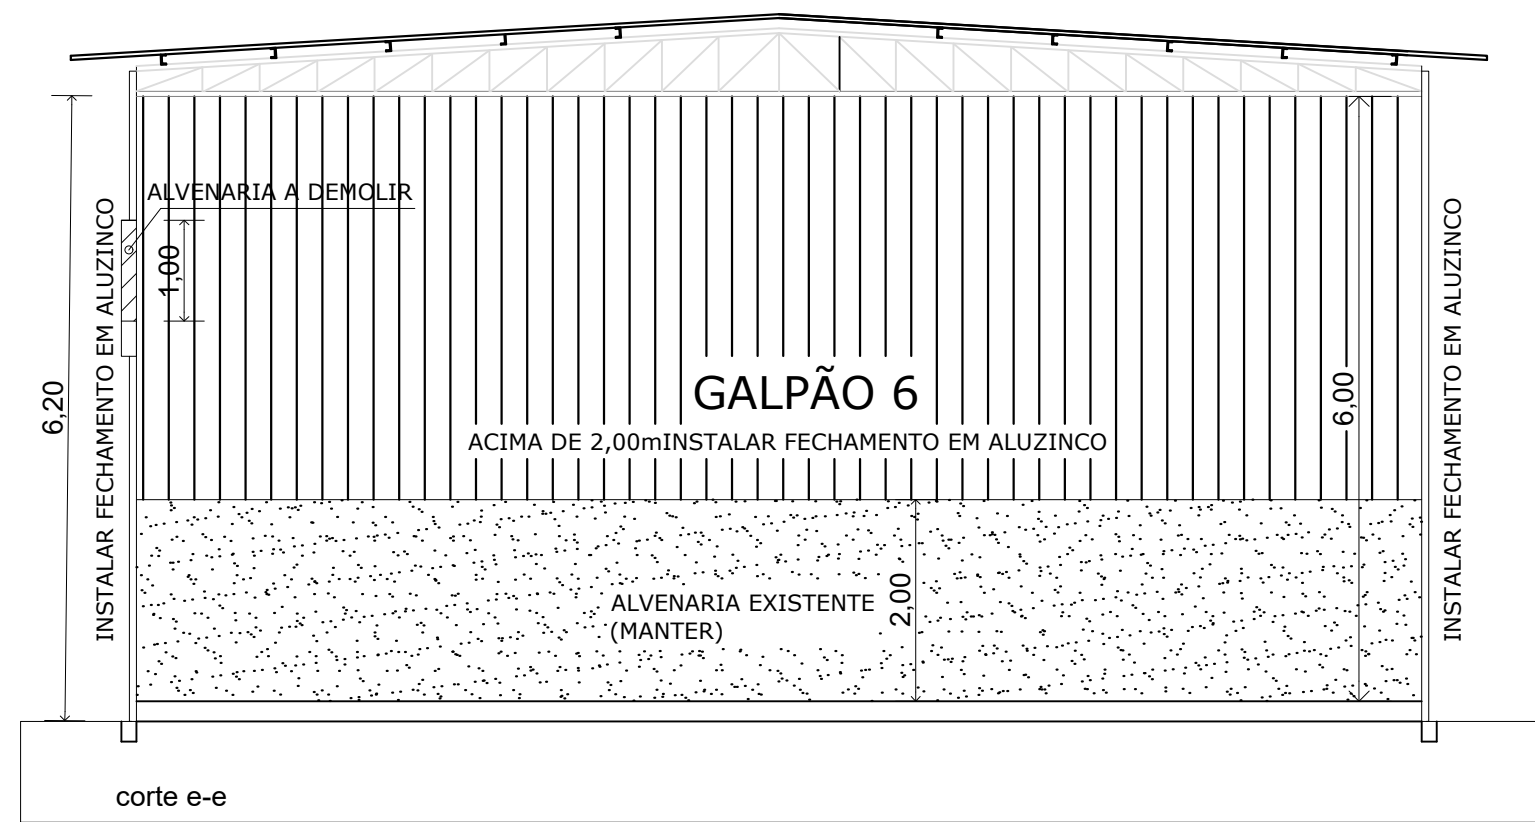


corte e-e
GALPÃO 6
ALVENARIA A DEMOLIR

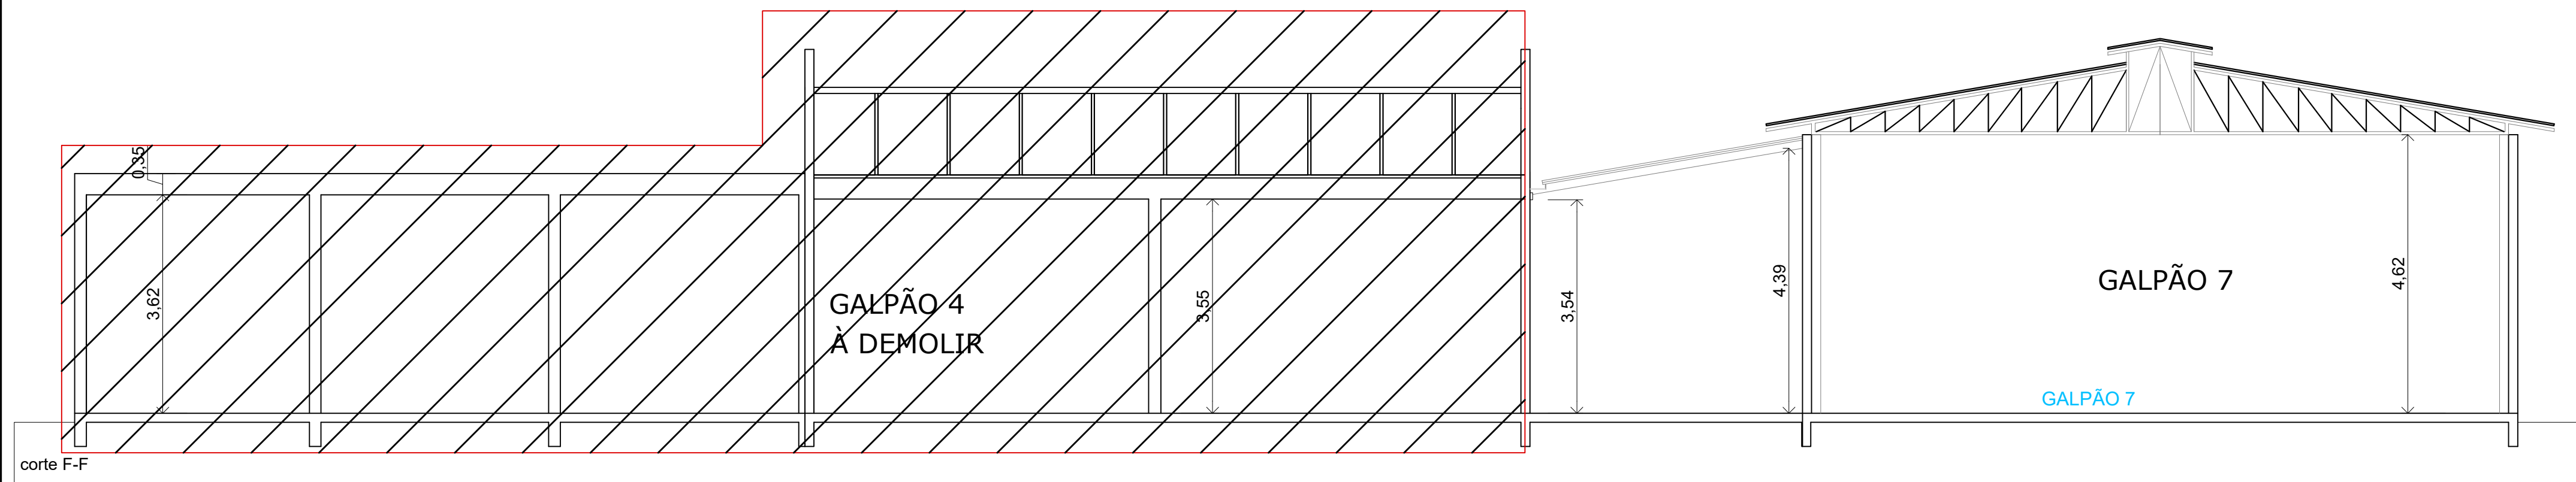


corte F-F
GALPÕES 4 E 7
LEGENDA CORTE:
GALPÃO 4 À DEMOLIR

<div>SAMAÉ</div> <div>JARAGUÁ DO SUL</div>		SERVIÇO AUTÔNOMO MUNICIPAL DE ÁGUA E ESGOTO	
PADRÃO:			
ALMOXARIFADO CENTRAL			
DESCRIÇÃO: ALMOXARIFADO CENTRAL - CORTES/ELEVAÇÕES GALPÕES 4 À 7		ESCALA: 1:75	PRANCHIA: COR02
RESPONSÁVEIS TÉCNICOS: TUHÃ DO EVANGELHO CREASSE: 104.884-6		OBS: Divergência entre cota e escala prevalece a cota.	
REVISÃO	DESCRIÇÃO / ALTERAÇÕES	AUTOR	DATA
			00

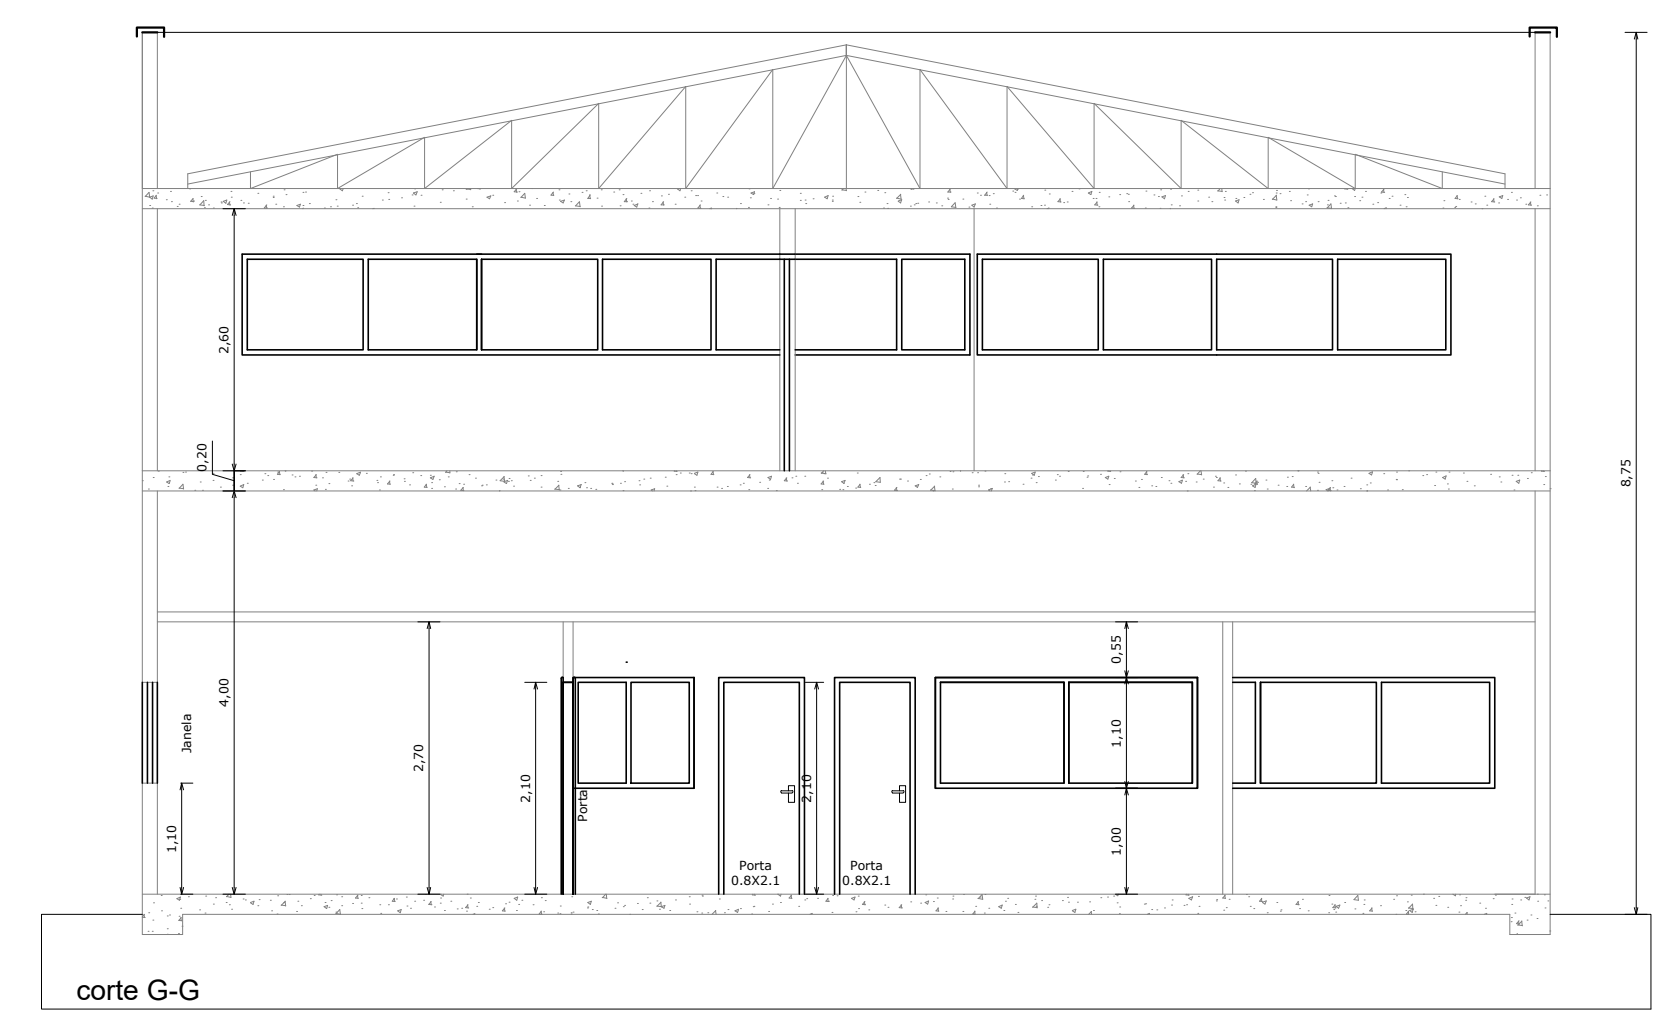


corte G-G
SETOR DE PERDAS/LABORATÓRIO

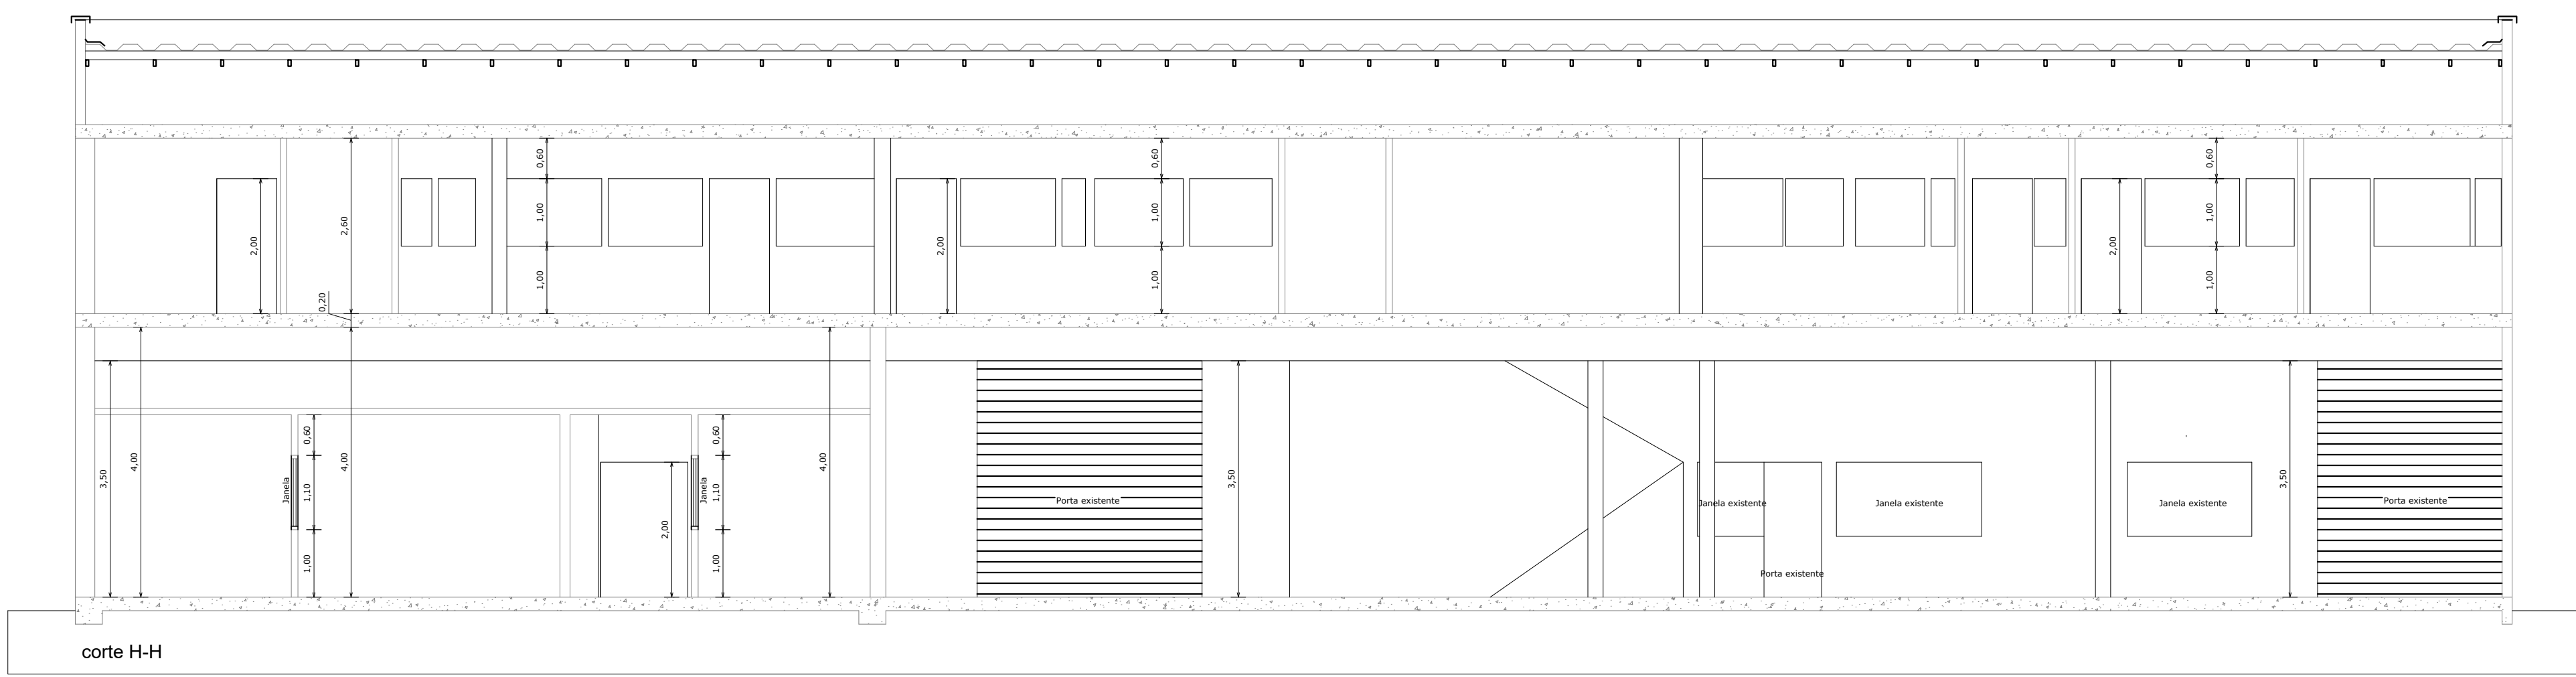

corte H-H
SETOR DE PERDAS/LABORATÓRIO

<div><div>SAMAE</div><div>JARAGUÁ DO SUL</div></div>		SERVIÇO AUTÔNOMO MUNICIPAL DE ÁGUA E ESGOTO		
PADRAO:				
ALMOXARIFADO CENTRAL				
DESCRIÇÃO:			ESCALA:	PRANCHIA:
ALMOXARIFADO CENTRAL - CORTES/ELEVAÇÕES SETOR DE PERDAS/LABORATÓRIO			1:75	COR03
RESPONSÁVEIS TÉCNICOS:			OBS:	
TUHÃ DO EVANGELHO CREASSE: 104.938-6			Divergência entre cota e escala prevalece a cota.	
REVISÃO	DESCRIÇÃO / ALTERAÇÕES	AUTOR	DATA	REVISÃO:
				00

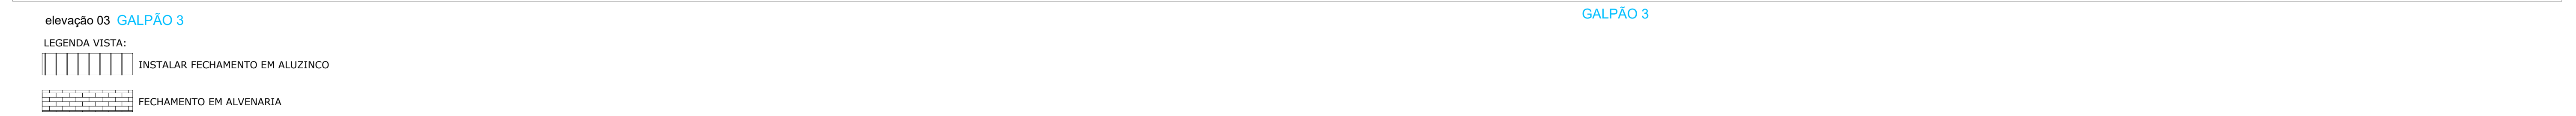

<