


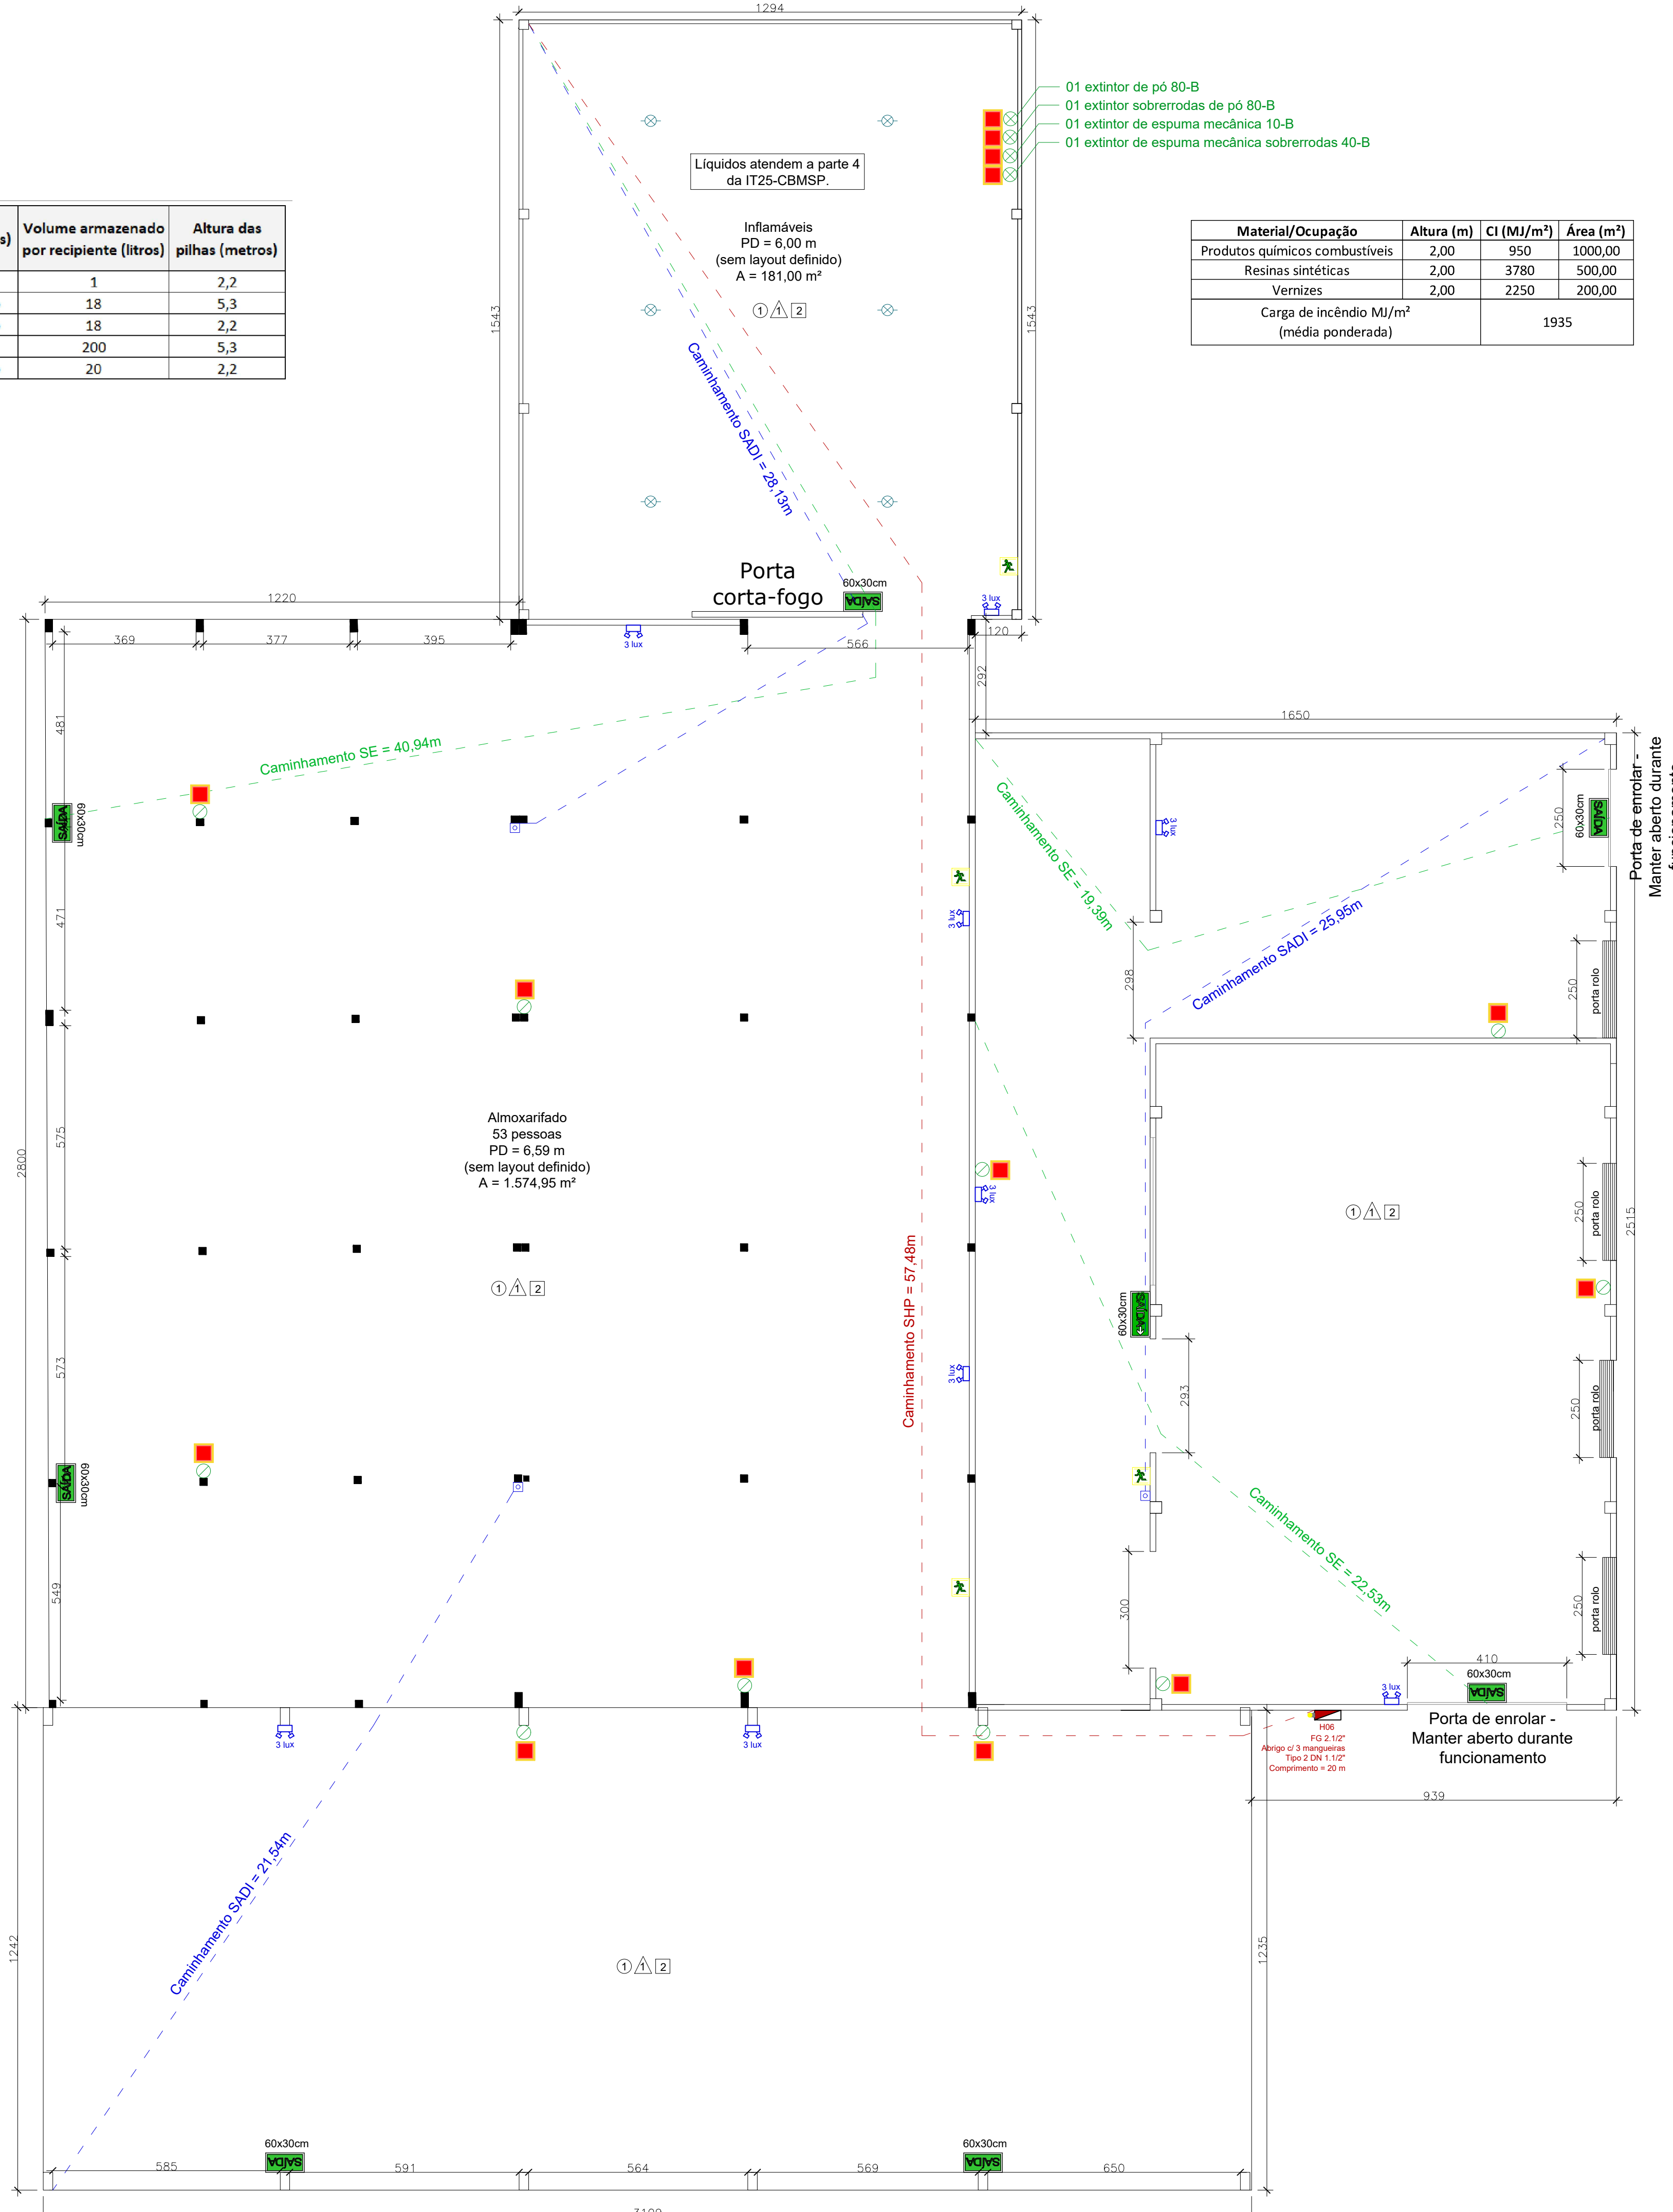










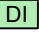
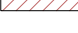

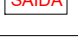



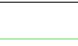
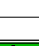













Líquido	Volume (litros)	Classe	Armazenamento (recipientes)	Volume armazenado por recipiente (litros)	Altura das pilhas (metros)
Álcool 70	5000	I-B	Plástico aprovado	1	2,2
Tinta	4000	III-B	Metal ou plástico aprovado	18	5,3
Thinner	500	I-B	Metal ou plástico aprovado	18	2,2
Óleo (carro)	6000	III-B	Tambor de metal	200	5,3
Gasolina	200	I-B	Metal ou plástico aprovado	20	2,2
Total	15700				




LEGENDA			
	HIDRANTE SIMPLES DE PAREDE COM ABRIGO PARA MANGUEIRAS (0,45X50,75X0,17m)		EXTINTOR DE PÓ BC, 20-B-C, 4 kg COM SINALIZAÇÃO DE PAREDE
	TUBULAÇÃO DO SISTEMA HIDRÁULICO PREVENTIVO		OUTROS TIPOS DE EXTINTORES (CONFORME DESCRIÇÃO EM PLANTA)
	TUBULAÇÃO DE GÁS		SINALIZAÇÃO DE PISO PARA EXTINTORES E HIDRANTES NAS GARAGENS
	DETECTOR DE TEMPERATURA PONTUAL ENDEREÇÁVEL		HIDRANTE DE RECALQUE
	ACIONADOR MANUAL E AVISADOR VISUAL DO ALARME DE INCÊNDIO		VENTILAÇÃO PERMANENTE ABERTURA INDICADA EM PRANCHA
	PISO ANTIDERRAPANTE E INCOMBUSTÍVEL COEFICIENTE DE ATRITO DINÂMICO > 0,4 (com a superfície do piso molhada)		PONTO DE GÁS COM REGISTRO DE FECHO RÁPIDO
	PORTA CORTA FOGO TIPO P-30		LOCALIZAÇÃO PLACA DEGRAUS IRREGULARES (H=2,30m)
	PAREDE RESISTENTE AO FOGO TRF 2 HORAS		CENTRAL DE ALARME ENDEREÇÁVEL
	SINALIZAÇÃO LUMINOSA DE ABANDONO DE LOCAL COM INDICAÇÃO DE SAÍDA		LUMINÁRIA DE EMERGÊNCIA AUTÔNOMA 100 LMS - ALTURA DE INSTALAÇÃO = 2,20m
	SINALIZAÇÃO LUMINOSA DE ABANDONO DE LOCAL COM SETA INDICATIVA DE SAÍDA ESQUERDA		LUMINÁRIA DE EMERGÊNCIA AUTÔNOMA 2000 LMS - ALTURA DE INSTALAÇÃO = 2,20m
	SINALIZAÇÃO LUMINOSA DE ABANDONO DE LOCAL COM SETA INDICATIVA DE SAÍDA DIREITA		SINALIZAÇÃO FOTOLUMINESCENTE DE ABANDONO DE LOCAL COM INDICAÇÃO DE SAÍDA
	CAMINHAMENTO DE FUGA		SINALIZAÇÃO FOTOLUMINESCENTE DE ABANDONO DE LOCAL COM SETA INDICATIVA DE SAÍDA DIREITA
	CAMINHAMENTO DO HIDRANTE		SINALIZAÇÃO FOTOLUMINESCENTE DE ABANDONO DE LOCAL COM SETA INDICATIVA DE SAÍDA ESQUERDA
	CAMINHAMENTO DO ALARME DE INCÊNDIO		LOCALIZAÇÃO DA PLANTA DE EMERGÊNCIA
 CORRIMÃO + GUARDA-CORPO	 CORRIMÃO + GUARDA-CORPO	 CORRIMÃO	 GUARDA-CORPO

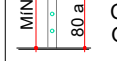LEGENDA - MATERIAIS DE REVESTIMENTO	
PISO	
①	CONCRETO
②	PORCELANATO
③	CERÂMICO
PAREDE	
④	ALVENARIA CERÂMICA
⑤	DRYWALL
TETO	
①	CONCRETO
②	METÁLICO
③	FIBRA MINERAL

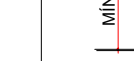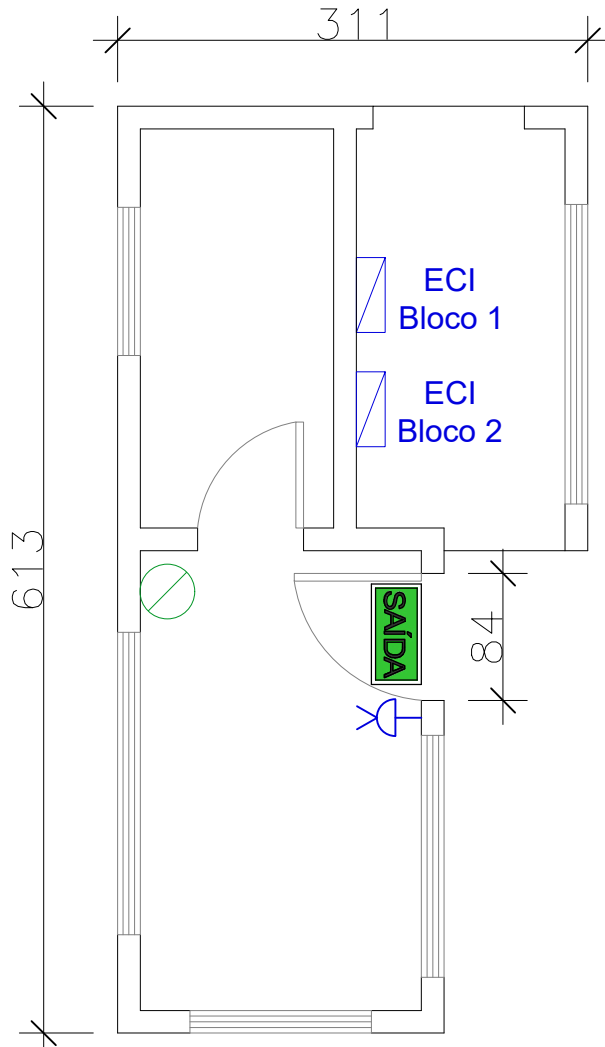

PLANTA BAIXA GUARITA
Esc. = 1:50

PLANTA BAIXA GALPÃO 3 (BLOCO 2)
Esc. = 1:75

ELABORAÇÃO: 		FINALIDADE: <p align="center">PROJETO PREVENTIVO CONTRA INCÊNDIO</p> <p>LOCAL/TRECHO: RUA ERWINO MENEGOTTI, 588 – BAIRRO ÁGUA VERDE CEP: 89.254-000 – MUNICÍPIO DE JARAGUÁ DO SUL / SC</p>	
CONTEÚDO: <p align="center">PROJETO PREVENTIVO CONTRA INCÊNDIO</p> <p align="center">PARTE DAS BAIXAS (AUDITÓRIO, REFEITÓRIO)</p>		DATA: 24/05/2023 ESCALA: INDICADA	
CODIFICAÇÃO: PPCI-0104-B.dwg		EXTENSÃO/ÁREA: INDICADA PRANCHA: 04/10	
RESPONSÁVEL (CONTRATANTE): SAMAE <div style="border-top: 1px solid black; width: 100%;"></div> <p align="center">ASSINATURA DO CONTRATANTE</p>		RESP. TÉCNICO: ANDERSON LUIZ ESTEFANINI MUNIZ ENGENHEIRA CIVIL - CREA SC: 169062-1 ART Nº 8721010-7 <div style="border-top: 1px solid black; width: 100%;"></div> <p align="center">ASSINATURA DO RESP. TÉCNICO</p>	