

REPÚBLICA FEDERATIVA DO BRASIL  
ESTADO DE SANTA CATARINA  
MUNICÍPIO DE JARAGUÁ DO SUL  
SERVIÇO AUTÔNOMO MUNICIPAL DE ÁGUA E ESGOTO



OBRA: **PAVIMENTAÇÃO DE ACESSOS E ENTORNO**  
TRECHO: **NOVO ALMOXARIFADO CENTRAL DO SAMAE DE  
JARAGUÁ DO SUL**

**PROJETO EXECUTIVO DE INFRAESTRUTURA NOS  
ACESSOS E ENTORNO DO NOVO ALMOXARIFADO  
CENTRAL DO SAMAE DE JARAGUÁ DO SUL**

**Volume 02**  
**Projeto de Execução**

Junho de 2025.  
Revisão 02



**Sumário**

|          |                                                                            |           |
|----------|----------------------------------------------------------------------------|-----------|
| <b>1</b> | <b>APRESENTAÇÃO .....</b>                                                  | <b>3</b>  |
| 1.1      | <i>Identificação do Empreendedor .....</i>                                 | 3         |
| 1.2      | <i>Identificação da Empresa Responsável pelos Estudos e Projetos .....</i> | 3         |
| 1.3      | <i>Contrato .....</i>                                                      | 3         |
| <b>2</b> | <b>DADOS DO EMPREENDIMENTO .....</b>                                       | <b>4</b>  |
| 2.1      | <i>Identificação do Empreendimento .....</i>                               | 4         |
| 2.2      | <i>Apresentação .....</i>                                                  | 4         |
| 2.3      | <i>Considerações preliminares .....</i>                                    | 4         |
| 2.4      | <i>Objetivo e caracterização .....</i>                                     | 4         |
| 2.5      | <i>Dimensões .....</i>                                                     | 4         |
| 2.6      | <i>Equipe responsável .....</i>                                            | 5         |
| 2.7      | <i>Assinaturas .....</i>                                                   | 5         |
| <b>3</b> | <b>MAPA DE LOCALIZAÇÃO .....</b>                                           | <b>6</b>  |
| <b>4</b> | <b>PLANO FUNCIONAL .....</b>                                               | <b>8</b>  |
| <b>5</b> | <b>CADASTRO TOPOGRÁFICO .....</b>                                          | <b>10</b> |
| <b>6</b> | <b>PROJETO GEOMÉTRICO E DE TERRAPLENAGEM .....</b>                         | <b>12</b> |
| <b>7</b> | <b>PROJETO DE DRENAGEM E OBRAS DE ARTE CORRENTES .....</b>                 | <b>16</b> |
| <b>8</b> | <b>PROJETO DE PAVIMENTAÇÃO .....</b>                                       | <b>17</b> |
| <b>9</b> | <b>PROJETO DE SINALIZAÇÃO .....</b>                                        | <b>20</b> |

## **1 APRESENTAÇÃO**

### **1.1 Identificação do Empreendedor**

Razão Social: **Serviço Autônomo Municipal de Água e Esgoto  
Jaraguá do Sul**

CNPJ: **84.438.381/0001-85**

Endereço: **Rua Erwino Menegotti, nº 478  
89254-000 - Água Verde - Jaraguá do Sul - SC**

Telefone: **(47) 2106-9100**

e-mail: **compras@samaejs.com.br**

### **1.2 Identificação da Empresa Responsável pelos Estudos e Projetos**

Responsável: **Geovias Engenharia Ltda EPP**

CNPJ: **13.771.8041/0001-36**

Endereço: **Avenida Brasília 2400 – sala 05  
Centro - Pinhalzinho- SC**

Telefone: **(49) 3312-0413**

E-mail: **geoviasdep@gmail.com**

#### **1.2.1 Responsável técnico:**

Engenheiro Civil **Juliano Wolschick**

CREA/SC **057.254-9**

### **1.3 Contrato**

Contrato: **Contrato nº 097/2025**

Objeto: **CONTRATAÇÃO DE EMPRESA ESPECIALIZADA PARA  
ELABORAÇÃO DE PROJETO EXECUTIVO DE  
INFRAESTRUTURA NOS ACESSOS E ENTORNO DO  
NOVO ALMOXARIFADO CENTRAL DO SAMAE DE  
JARAGUÁ DO SUL**

## **2 DADOS DO EMPREENDIMENTO**

### **2.1 Identificação do Empreendimento**

OBRA: **PAVIMENTAÇÃO DE ACESSOS E ENTORNO**  
LOCAL: **NOVO ALMOXARIFADO CENTRAL DO SAMAE**  
Município: **JARAGUÁ DO SUL - SC**

### **2.2 Apresentação**

O presente volume contém as PLANTAS E DETALHAMENTOS DAS OBRAS.

O Projeto Executivo foi desenvolvido pela empresa GEOVIAS ENGENHARIA LTDA. EPP, sendo composto pelos seguintes volumes:

- Volume 01: Estudos, Projetos e Especificações Técnicas, contendo a descrição dos estudos realizados e dos projetos desenvolvidos, dimensionamento e descrição das especificações técnicas para execução das obras;
- Volume 02: Plantas, contendo os desenhos relativos aos projetos;
- Volume 03: Orçamento das Obras, contendo o orçamento detalhado da obra;

### **2.3 Considerações preliminares**

A elaboração do projeto segue as normas específicas do DNIT.

Também fazem parte deste memorial as especificações e detalhamentos técnicos necessários a implantação das obras necessárias, apresentadas nos demais volumes.

### **2.4 Objetivo e caracterização**

O objetivo do empreendimento são as OBRAS DE INFRAESTRUTURA NOS ACESSOS E ENTORNO DO NOVO ALMOXARIFADO CENTRAL DO SAMAE DE JARAGUÁ DO SUL.

As coordenadas aproximadas, do segmento são:

- Ponto Inicial – saída da balança:
  - X = 689.179,0910m;
  - Y = 7.070.574,1990m;

### **2.5 Dimensões**

As dimensões deste projeto estão apresentadas na Tabela 1.

| Item | Descrição                                    | Área (m²)       |               |                 |
|------|----------------------------------------------|-----------------|---------------|-----------------|
|      |                                              | Pátios          | Passeios      | Total           |
| 1    | ACESSOS E ENTORNO<br>NOVO ALMOXARIFADO SAMAÊ | 8.371,06        | 724,21        | 9.095,27        |
|      | <b>Total</b>                                 | <b>8.371,06</b> | <b>724,21</b> | <b>9.095,27</b> |

Tabela 1 – Dados da obra

## 2.6 Equipe responsável

Os estudos e projetos foram desenvolvidos pela empresa GEOVIAS ENGENHARIA LTDA. EPP, sob a coordenação do Engenheiro Civil Juliano Wolschick, registrado no CREA/SC sob o número 057.254-9.





| Profissional      | Título           | Registro          | Projeto                        |
|-------------------|------------------|-------------------|--------------------------------|
| Juliano Wolschick | Engenheiro Civil | CREA/SC 057.254-9 | Coordenação                    |
|                   |                  |                   | Estudos Hidrológicos           |
|                   |                  |                   | Estudos de Tráfego             |
|                   |                  |                   | Estudos Geotécnicos            |
|                   |                  |                   | Projeto Geométrico             |
|                   |                  |                   | Projeto de Terraplenagem       |
|                   |                  |                   | Projeto de Drenagem e OAC      |
|                   |                  |                   | Projeto de Pavimentação        |
|                   |                  |                   | Projeto de Sinalização Viária  |
|                   |                  |                   | Projeto de Passeios Acessíveis |
|                   |                  |                   | Memoriais e especificações     |
|                   |                  |                   | Orçamento e Cronograma         |

Tabela 2 – Equipe

## 2.7 Assinaturas

Juliano Wolschick  
Eng. Civil CREA/SC 057.254-9  
Coordenador

### 3 MAPA DE LOCALIZAÇÃO

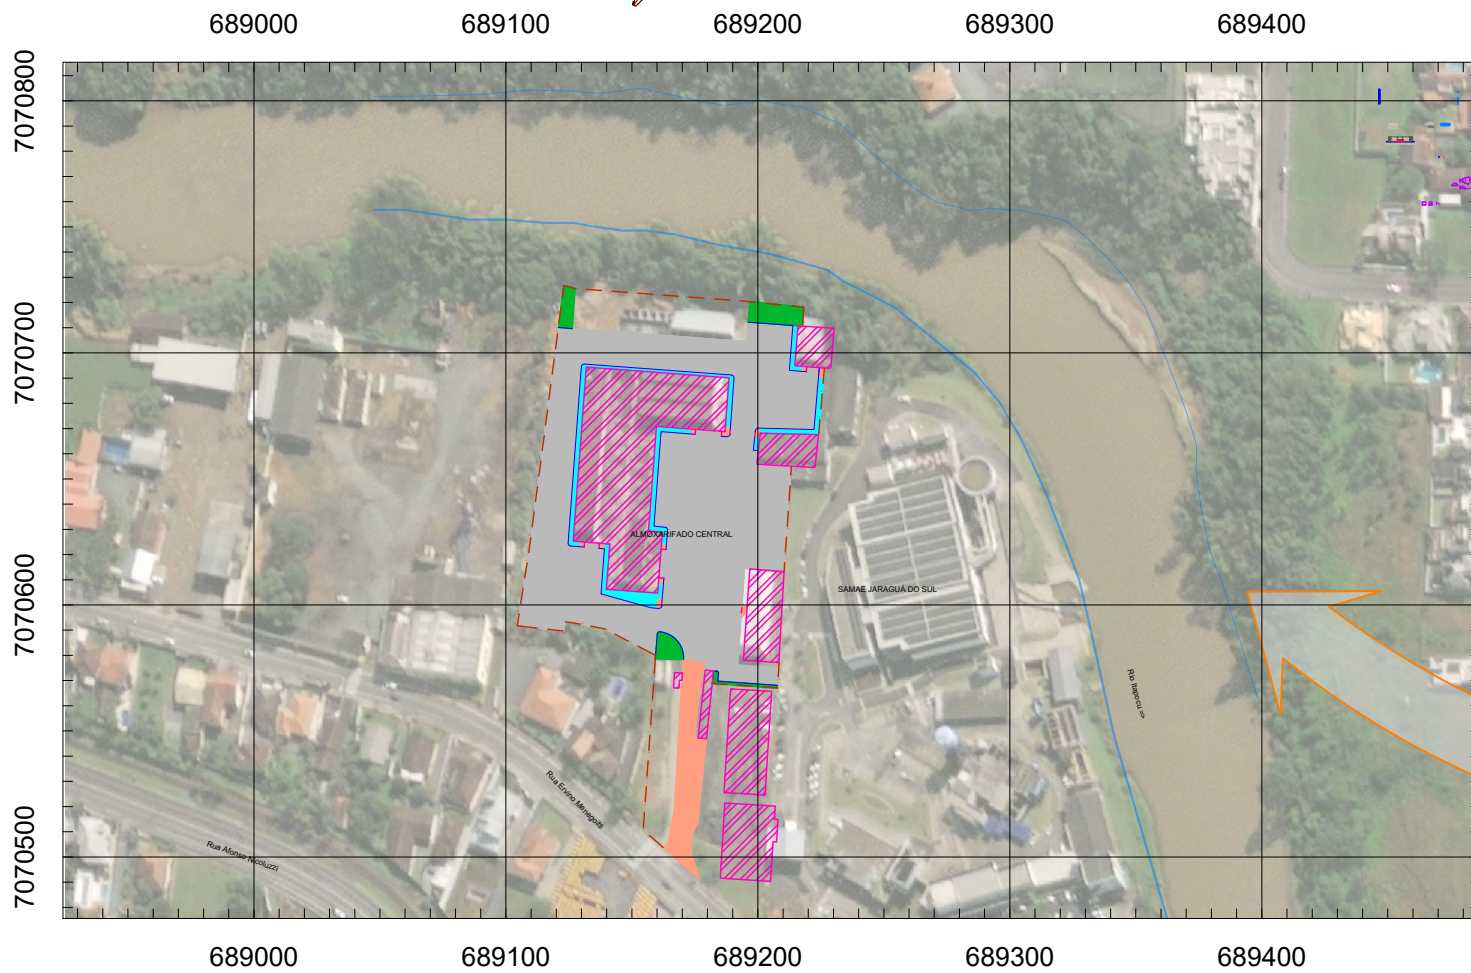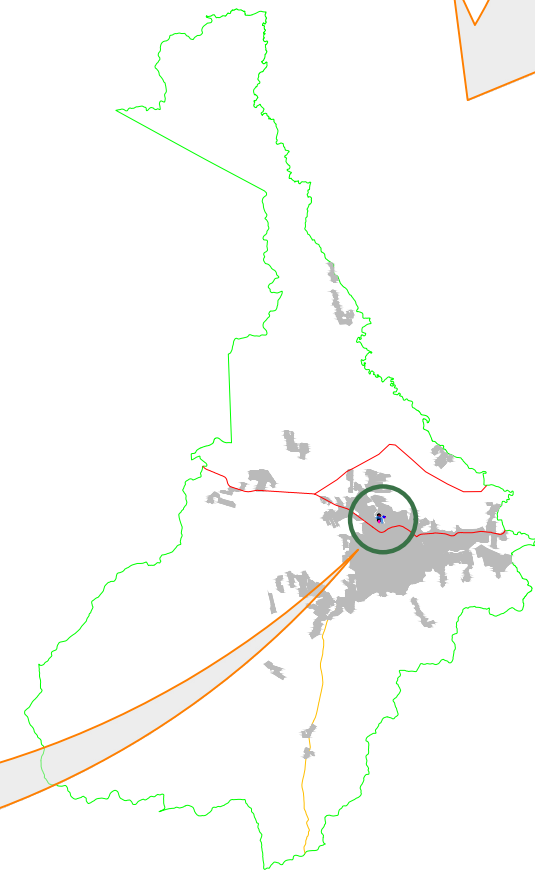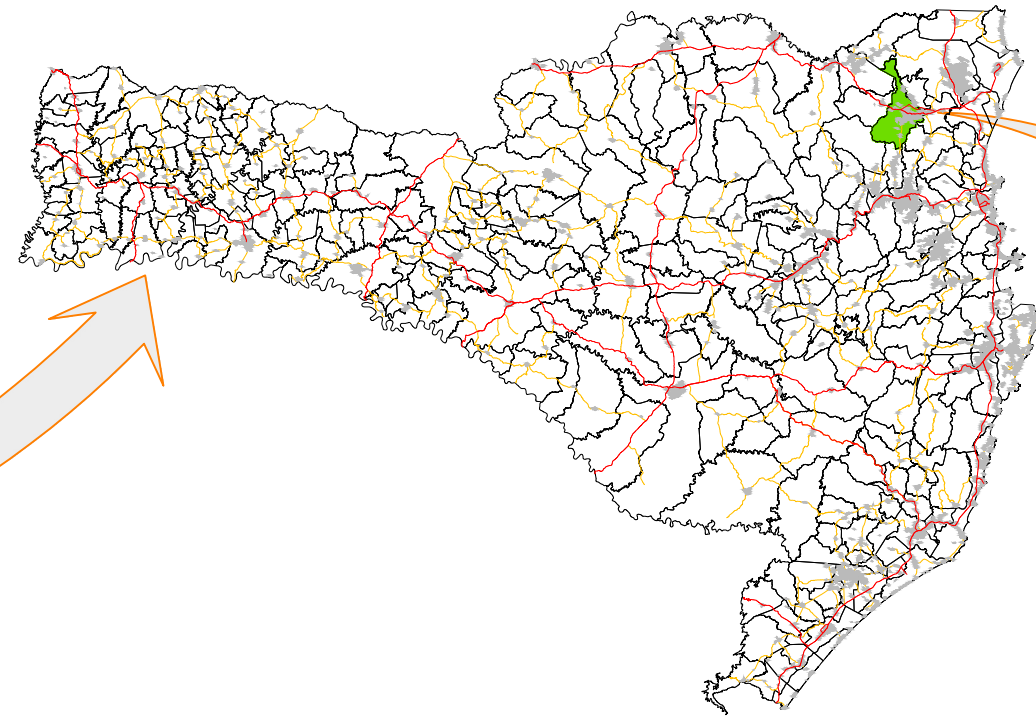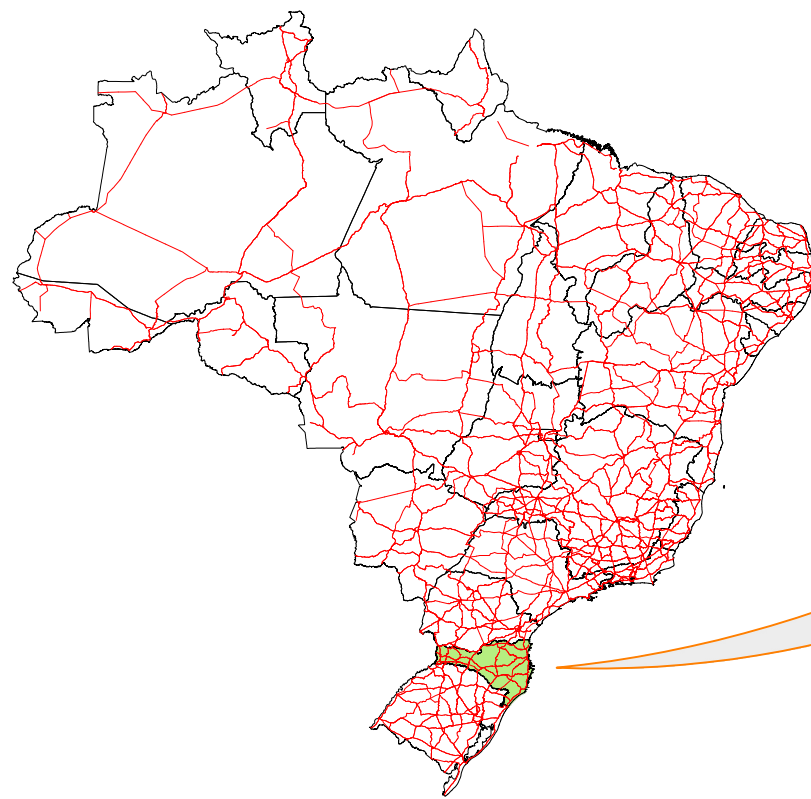

## SAMAE - JARAGUÁ DO SUL

OBRA: PAVIMENTAÇÃO PATIO ALMOXARIFADO CENTRAL  
LOCAL: R. Erwin Menegotti, 478 - Água Verde - Jaraguá do Sul - SC

### PAVIMENTAÇÃO PATIO LOCALIZAÇÃO

| Segmento | Escalas<br>sem escala | Data<br>Junho/2025 | Revisão<br>R2 | Folha<br>01 |
|----------|-----------------------|--------------------|---------------|-------------|
|----------|-----------------------|--------------------|---------------|-------------|

Formato 420x297mm

21/06/2025 11:02:34  
00 - LOC.dwg

#### 4 PLANO FUNCIONAL



---

**5 CADASTRO TOPOGRÁFICO**



CADASTRO TOPOGRÁFICO  
ESCALA: 1:500

NOTAS:  
Sistema de coordenadas UTM - SIRGAS 2000 - 22S (levantamento fornecido pelo contratante);

- Legenda:
- Pavimento existente
  - Calçada existente
  - Edificação
  - Meio-fio existente
  - Cerca
  - Doca material granular existente
  - Curvas de nível existentes (0,1m)




|                                                                  |        |            |         |       |                    |
|------------------------------------------------------------------|--------|------------|---------|-------|--------------------|
| SMAE - JARAGUÁ DO SUL                                            |        |            |         |       |                    |
| OBRA: PAVIMENTAÇÃO PATIO ALMOXARIFADO CENTRAL                    |        |            |         |       |                    |
| LOCAL: R. Erwin Mengotti, 476 - Água Verde - Jaraguá do Sul - SC |        |            |         |       |                    |
| PAVIMENTAÇÃO PATIO                                               |        |            |         |       |                    |
| CADASTRO TOPOGRÁFICO                                             |        |            |         |       |                    |
| Segmento                                                         | Escala | Data       | Revisão | Folha | Título             |
| 1                                                                | 1:500  | Junho/2025 | R2      | 1     | PAVIMENTAÇÃO PATIO |

Formato 841x594mm


---

**6 PROJETO GEOMÉTRICO E DE TERRAPLENAGEM**

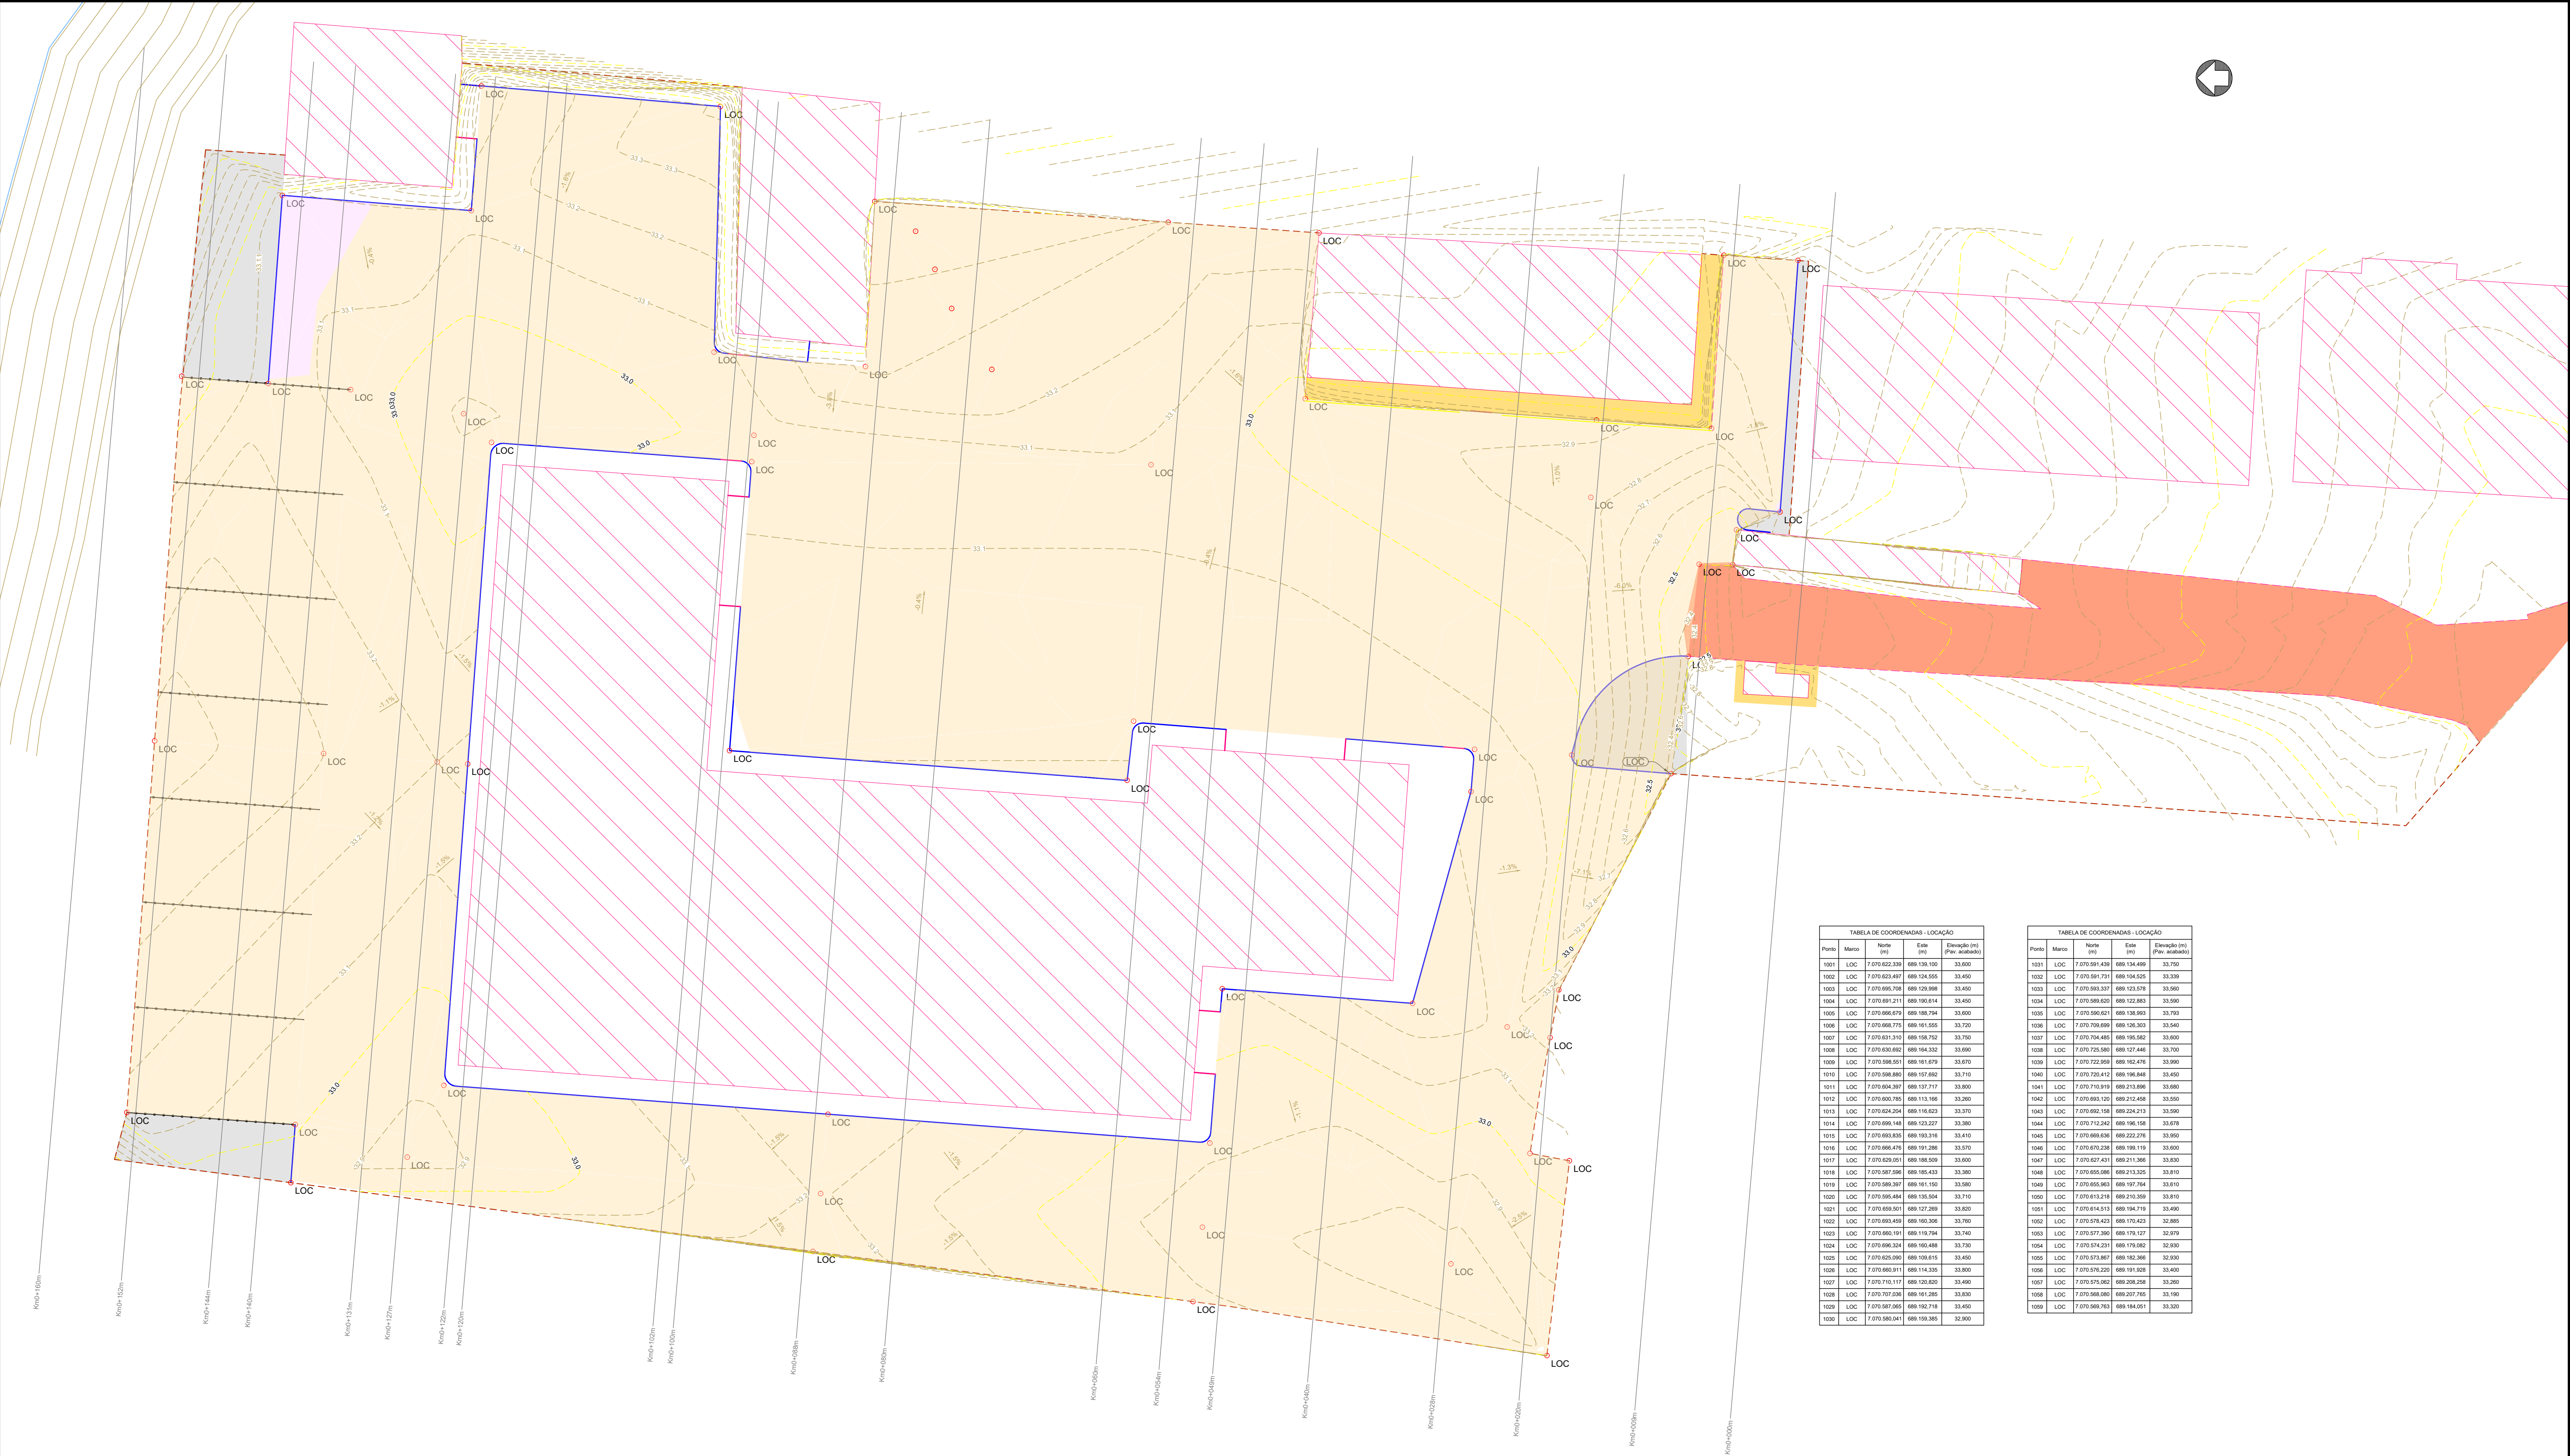

| TABELA DE COORDENADAS - LOCAÇÃO |       |               |             |                             |
|---------------------------------|-------|---------------|-------------|-----------------------------|
| Ponto                           | Marco | Norte (m)     | Este (m)    | Elevação (m) (Pav. acabado) |
| 1001                            | LOC   | 7.070.623.338 | 688.136.160 | 33.800                      |
| 1002                            | LOC   | 7.070.623.497 | 688.124.555 | 33.450                      |
| 1003                            | LOC   | 7.070.695.708 | 688.129.998 | 33.450                      |
| 1004                            | LOC   | 7.070.691.211 | 688.180.614 | 33.450                      |
| 1005                            | LOC   | 7.070.695.879 | 688.188.794 | 33.800                      |
| 1006                            | LOC   | 7.070.695.775 | 688.161.555 | 33.720                      |
| 1007                            | LOC   | 7.070.691.310 | 688.168.782 | 33.710                      |
| 1008                            | LOC   | 7.070.693.692 | 688.164.332 | 33.690                      |
| 1009                            | LOC   | 7.070.598.051 | 688.161.679 | 33.670                      |
| 1010                            | LOC   | 7.070.598.880 | 688.157.892 | 33.710                      |
| 1011                            | LOC   | 7.070.604.387 | 688.137.717 | 33.800                      |
| 1012                            | LOC   | 7.070.600.785 | 688.113.166 | 33.260                      |
| 1013                            | LOC   | 7.070.624.204 | 688.116.625 | 33.370                      |
| 1014                            | LOC   | 7.070.699.144 | 688.123.227 | 33.380                      |
| 1015                            | LOC   | 7.070.693.833 | 688.183.316 | 33.410                      |
| 1016                            | LOC   | 7.070.696.476 | 688.191.286 | 33.370                      |
| 1017                            | LOC   | 7.070.628.051 | 688.186.559 | 33.800                      |
| 1018                            | LOC   | 7.070.587.596 | 688.185.433 | 33.380                      |
| 1019                            | LOC   | 7.070.589.387 | 688.161.150 | 33.380                      |
| 1020                            | LOC   | 7.070.595.484 | 688.135.504 | 33.710                      |
| 1021                            | LOC   | 7.070.695.051 | 688.157.290 | 33.320                      |
| 1022                            | LOC   | 7.070.692.439 | 688.160.326 | 33.780                      |
| 1023                            | LOC   | 7.070.696.191 | 688.178.794 | 33.740                      |
| 1024                            | LOC   | 7.070.696.324 | 688.160.488 | 33.720                      |
| 1025                            | LOC   | 7.070.625.090 | 688.109.615 | 33.450                      |
| 1026                            | LOC   | 7.070.690.911 | 688.114.335 | 33.800                      |
| 1027                            | LOC   | 7.070.710.117 | 688.128.820 | 33.480                      |
| 1028                            | LOC   | 7.070.701.036 | 688.161.385 | 33.330                      |
| 1029                            | LOC   | 7.070.587.095 | 688.182.718 | 33.450                      |
| 1030                            | LOC   | 7.070.586.041 | 688.159.386 | 32.900                      |

| TABELA DE COORDENADAS - LOCAÇÃO |       |               |             |                             |
|---------------------------------|-------|---------------|-------------|-----------------------------|
| Ponto                           | Marco | Norte (m)     | Este (m)    | Elevação (m) (Pav. acabado) |
| 1031                            | LOC   | 7.070.591.438 | 688.134.498 | 33.750                      |
| 1032                            | LOC   | 7.070.591.731 | 688.104.825 | 33.338                      |
| 1033                            | LOC   | 7.070.593.337 | 688.123.578 | 33.560                      |
| 1034                            | LOC   | 7.070.599.620 | 688.122.883 | 33.590                      |
| 1035                            | LOC   | 7.070.590.621 | 688.138.963 | 33.793                      |
| 1036                            | LOC   | 7.070.706.899 | 688.126.303 | 33.545                      |
| 1037                            | LOC   | 7.070.704.460 | 688.166.882 | 33.690                      |
| 1038                            | LOC   | 7.070.725.566 | 688.127.444 | 33.700                      |
| 1039                            | LOC   | 7.070.722.959 | 688.162.476 | 33.960                      |
| 1040                            | LOC   | 7.070.720.419 | 688.196.848 | 33.450                      |
| 1041                            | LOC   | 7.070.716.919 | 688.213.896 | 33.680                      |
| 1042                            | LOC   | 7.070.693.120 | 688.212.458 | 33.550                      |
| 1043                            | LOC   | 7.070.692.158 | 688.224.213 | 33.590                      |
| 1044                            | LOC   | 7.070.712.240 | 688.196.156 | 33.678                      |
| 1045                            | LOC   | 7.070.689.838 | 688.222.276 | 33.950                      |
| 1046                            | LOC   | 7.070.670.238 | 688.195.119 | 33.600                      |
| 1047                            | LOC   | 7.070.627.431 | 688.211.365 | 33.830                      |
| 1048                            | LOC   | 7.070.655.086 | 688.213.325 | 33.810                      |
| 1049                            | LOC   | 7.070.655.963 | 688.197.764 | 33.610                      |
| 1050                            | LOC   | 7.070.613.218 | 688.210.358 | 33.810                      |
| 1051                            | LOC   | 7.070.614.519 | 688.164.719 | 33.480                      |
| 1052                            | LOC   | 7.070.578.423 | 688.170.423 | 32.880                      |
| 1053                            | LOC   | 7.070.577.366 | 688.175.127 | 32.978                      |
| 1054                            | LOC   | 7.070.574.231 | 688.179.082 | 32.930                      |
| 1055                            | LOC   | 7.070.573.867 | 688.162.366 | 32.930                      |
| 1056                            | LOC   | 7.070.576.220 | 688.191.808 | 33.400                      |
| 1057                            | LOC   | 7.070.575.950 | 688.206.258 | 33.260                      |
| 1058                            | LOC   | 7.070.566.086 | 688.207.705 | 33.160                      |
| 1059                            | LOC   | 7.070.565.763 | 688.184.051 | 33.320                      |

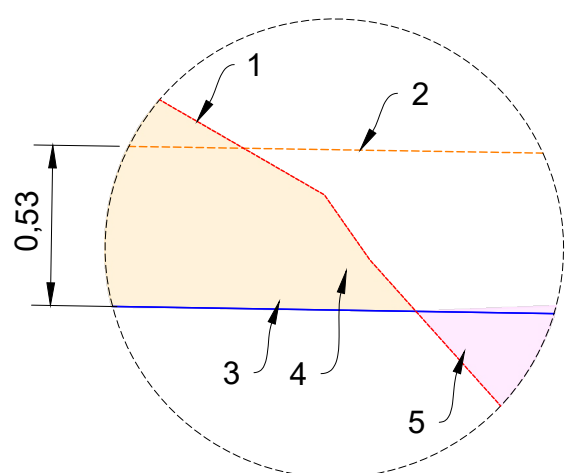

| ITEM | DESCRIÇÃO              | ESPECIFICAÇÃO    | LEGENDA |
|------|------------------------|------------------|---------|
| 01   | Terreno natural        | -                |         |
| 02   | Pavimento acabado      | -                |         |
| 03   | Grade de terraplenagem | -                |         |
| 04   | Área de corte          | DNIT 106/2009-ES |         |
| 05   | Área de aterro         | DNIT 108/2009-ES |         |

PROJETO DE TERRAPLENAGEM  
ESCALA: 1:300


DETALHE TERRAPLENAGEM  
ESCALA 1:25

- Legenda:
- Pavimento existente
  - Calçada existente
  - Edificação
  - Meio-fio existente
  - Cerca
  - Doca material granular existente
  - Curvas de nível terraplenagem (0,1m)
  - Área de corte
  - Área de aterro
  - Meio-fio
  - Pavimento rebalçado
  - Pavimento existente - remover
  - Eixo
  - Seções
  - Pontos para locação

NOTAS:  
ISCc subleito: 5% => se encontrado ISC inferior remover 1,00m e reaterar com material com ISC superior ao ISCc;  
Taludes de corte: inclinação 1:5 (H/V) => corte caixão para encaixar com as estruturas existentes;  
Taludes de aterro: inclinação 1:5,5 (H/V);  
Utilizar bota-fora licenciado e autorizado pela fiscalização;  
Cota de terraplenagem: Cota pavimento acabado - 0,53m;  
Sistema de coordenadas UTM - SIRGAS 2000 - 22S (levantamento fornecido pelo contratante);



| SAMAE - JARAGUÁ DO SUL                                            |        |            |         |       |
|-------------------------------------------------------------------|--------|------------|---------|-------|
| OBRA: PAVIMENTAÇÃO PATIO ALMOXARIFADO CENTRAL                     |        |            |         |       |
| LOCAL: R. Erwin Menegotti, 478 - Água Verde - Jaraguá do Sul - SC |        |            |         |       |
| PAVIMENTAÇÃO PATIO                                                |        |            |         |       |
| PROJETO DE TERRAPLENAGEM                                          |        |            |         |       |
| Segmento                                                          | Escala | Data       | Revisão | Folha |
| -                                                                 | 1:300  | Junho/2025 | R2      | 10001 |

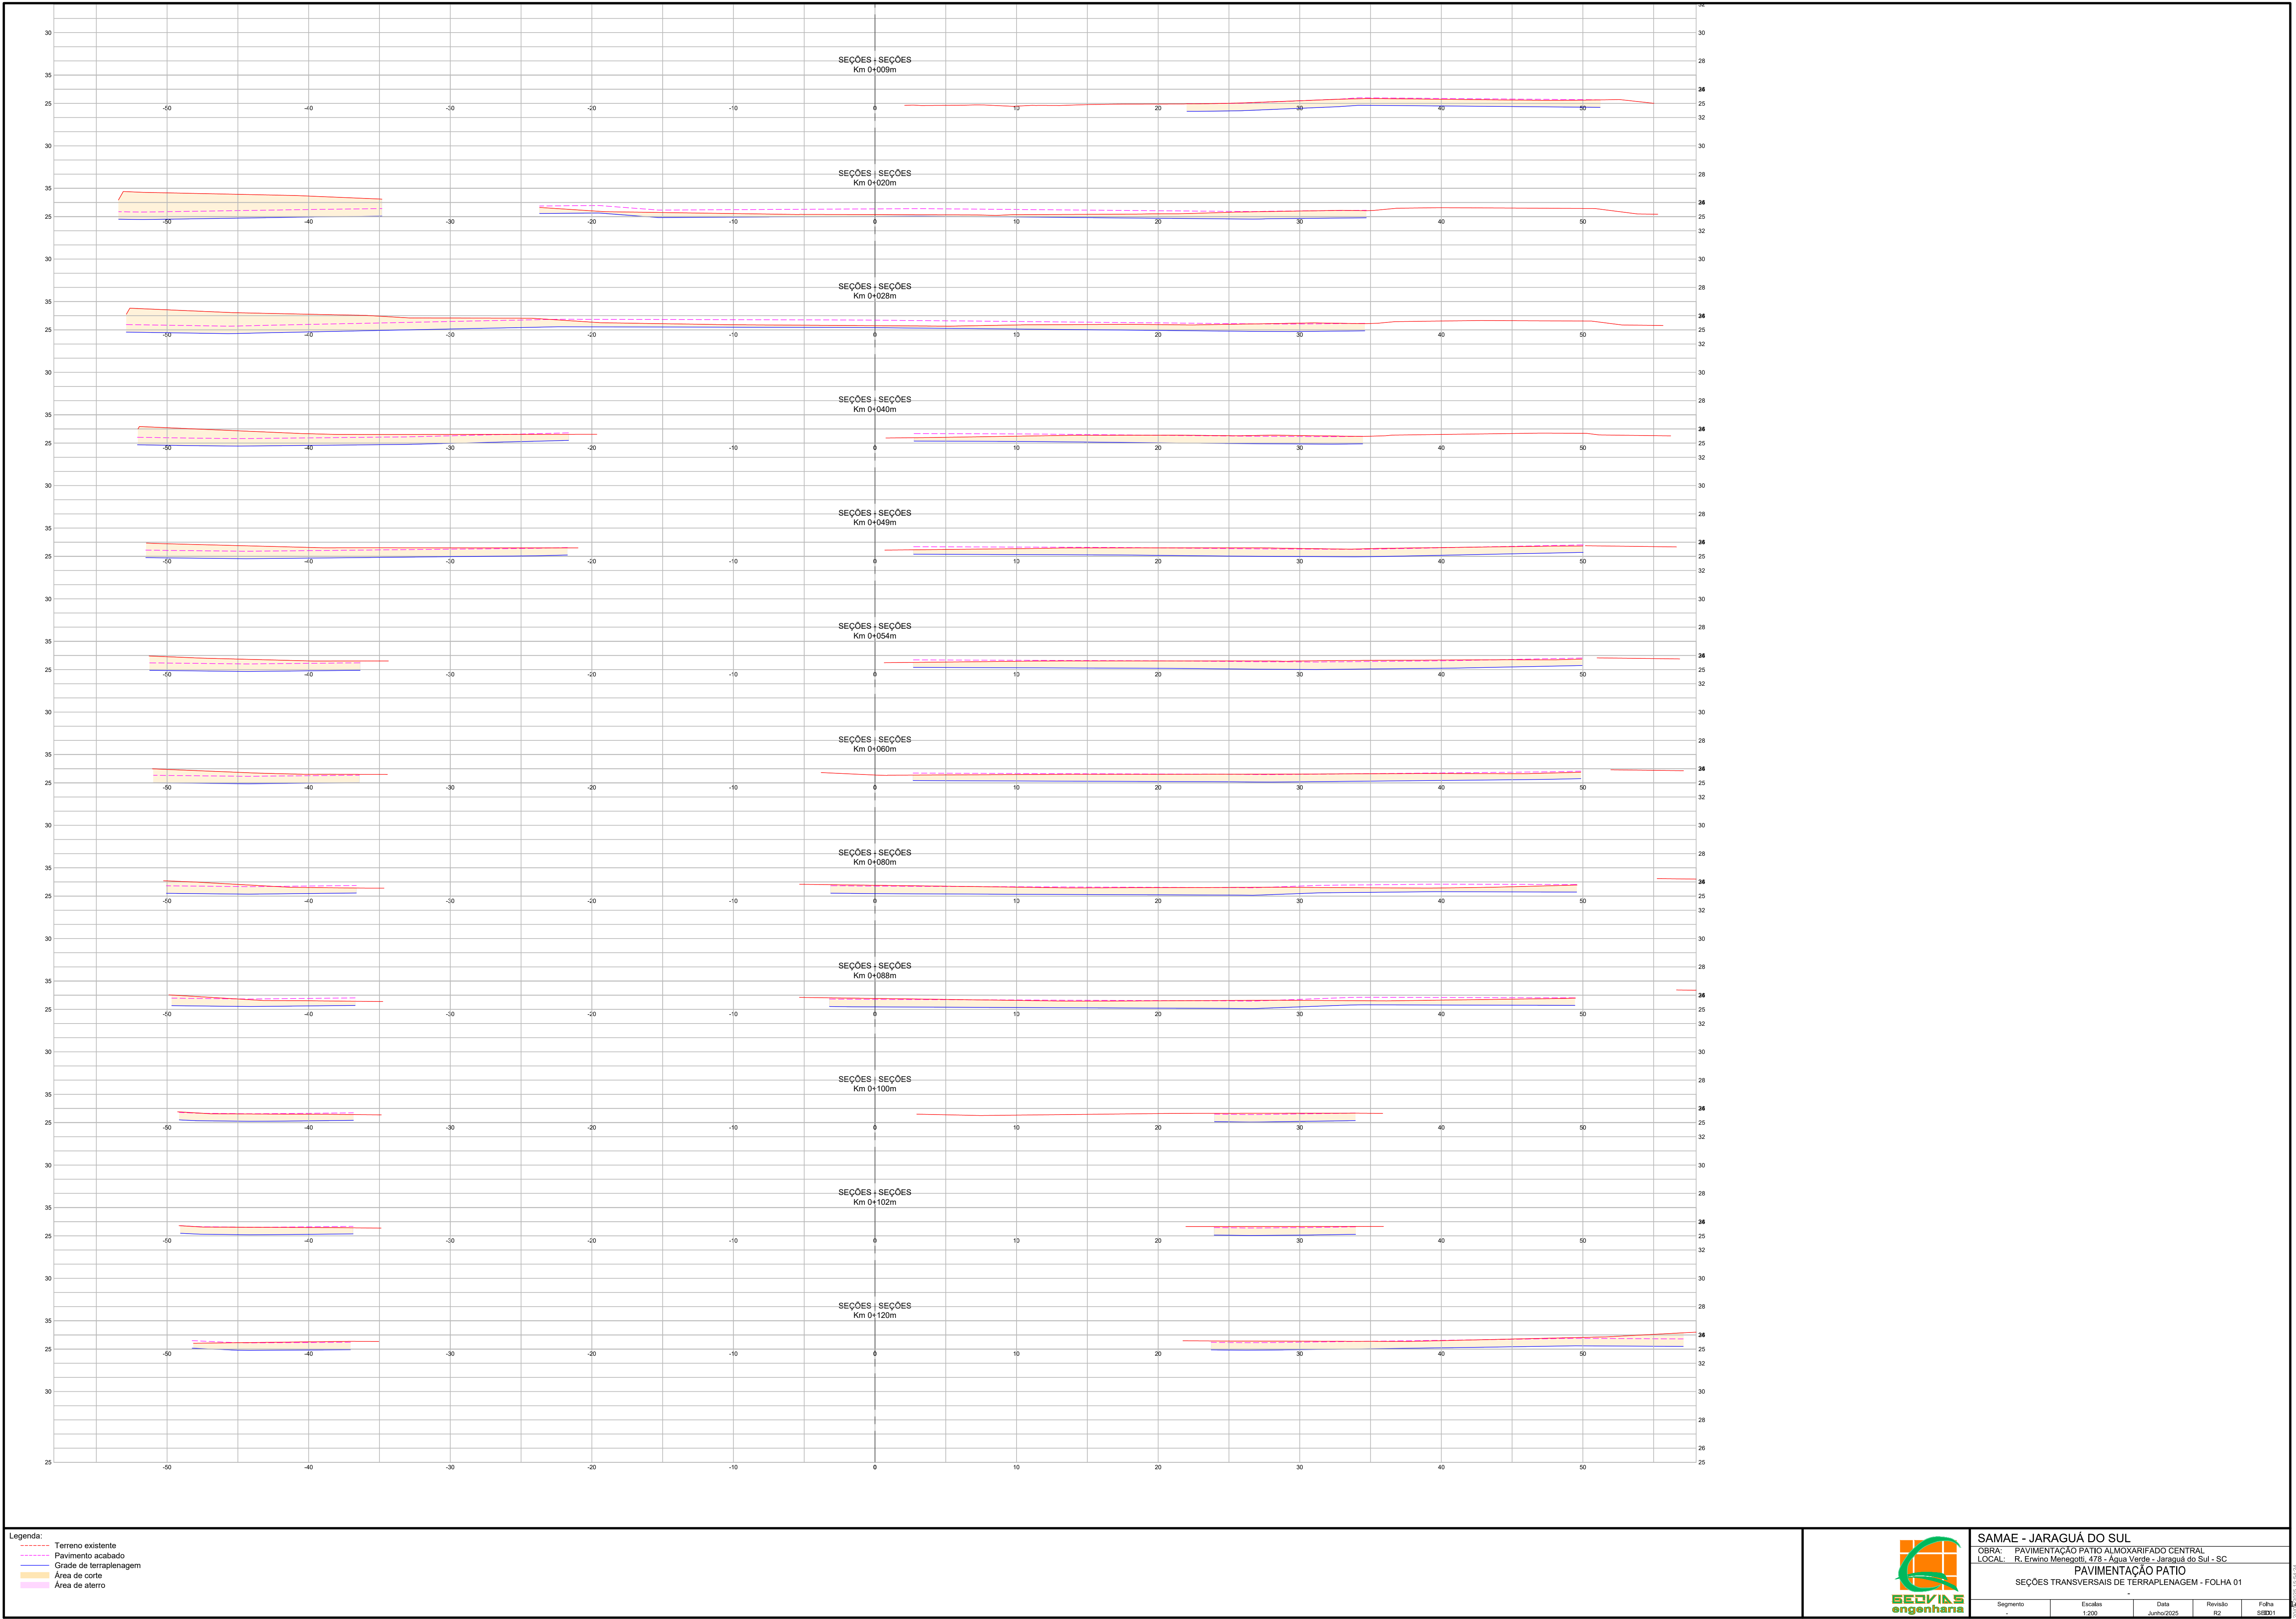



| VOLUME TOTAL - SEÇÕES - SEÇÕES |                    |                     |                      |                       |                         |                          |
|--------------------------------|--------------------|---------------------|----------------------|-----------------------|-------------------------|--------------------------|
| Estaca                         | Área de Corte (m²) | Área de Aterro (m²) | Volum. de Corte (m³) | Volum. de Aterro (m³) | Volum. Corte Acum. (m³) | Volum. Aterro Acum. (m³) |
| 0+000,00                       | 0,00               | 0,00                | 0,00                 | 0,00                  | 0,00                    | 0,00                     |
| 0+009,04                       | 14,53              | 0,00                | 65,73                | 0,00                  | 65,73                   | 0,00                     |
| 0+020,00                       | 46,19              | 0,00                | 332,63               | 0,00                  | 398,36                  | 0,00                     |
| 0+028,11                       | 52,10              | 0,00                | 398,46               | 0,00                  | 796,82                  | 0,00                     |
| 0+040,00                       | 39,78              | 0,00                | 546,34               | 0,00                  | 1.343,16                | 0,00                     |
| 0+048,99                       | 45,97              | 0,00                | 385,29               | 0,00                  | 1.728,45                | 0,00                     |
| 0+054,05                       | 36,88              | 0,00                | 209,87               | 0,00                  | 1.938,31                | 0,00                     |
| 0+060,00                       | 34,02              | 0,00                | 210,83               | 0,00                  | 2.149,15                | 0,00                     |
| 0+080,00                       | 32,17              | 0,00                | 661,90               | 0,00                  | 2.811,04                | 0,00                     |
| 0+088,37                       | 31,23              | 0,00                | 265,24               | 0,00                  | 3.076,29                | 0,00                     |
| 0+100,00                       | 11,84              | 0,00                | 250,49               | 0,00                  | 3.326,77                | 0,00                     |
| 0+101,92                       | 12,15              | 0,00                | 23,01                | 0,00                  | 3.349,79                | 0,00                     |
| 0+120,00                       | 26,04              | 0,00                | 345,26               | 0,00                  | 3.695,05                | 0,00                     |
| 0+121,70                       | 25,65              | 0,00                | 43,87                | 0,00                  | 3.738,92                | 0,00                     |
| 0+126,77                       | 60,69              | 0,00                | 218,95               | 0,00                  | 3.957,87                | 0,00                     |
| 0+130,55                       | 47,84              | 0,00                | 204,61               | 0,00                  | 4.162,47                | 0,00                     |
| 0+140,00                       | 28,77              | 0,51                | 361,14               | 2,42                  | 4.523,62                | 2,42                     |
| 0+143,97                       | 23,64              | 4,87                | 103,97               | 10,68                 | 4.627,59                | 13,10                    |
| 0+152,21                       | 21,60              | 0,00                | 186,51               | 20,08                 | 4.814,10                | 33,18                    |
| 0+160,00                       | 0,00               | 0,00                | 84,08                | 0,00                  | 4.898,17                | 33,18                    |

Legenda:  
- - - - - Terreno existente  
- - - - - Pavimento acabado  
- - - - - Grade de terraplenagem  
- - - - - Área de corte  
- - - - - Área de aterro



SAMAE - JARAGUÁ DO SUL  
OBRA: PAVIMENTAÇÃO PATIO ALMOXARIFADO CENTRAL  
LOCAL: R. Erwin Menegotti, 478 - Água Verde - Jaraguá do Sul - SC  
PAVIMENTAÇÃO PATIO  
SEÇÕES TRANSVERSAIS DE TERRAPLENAGEM - FOLHA 02


| Segmento | Escala | Data       | Revisão | Folha |
|----------|--------|------------|---------|-------|
| -        | 1:200  | Junho/2025 | R2      | 55872 |

Formato 841x594mm

Projeto: Samae Engenharia

---

**7 PROJETO DE DRENAGEM E OBRAS DE ARTE CORRENTES**

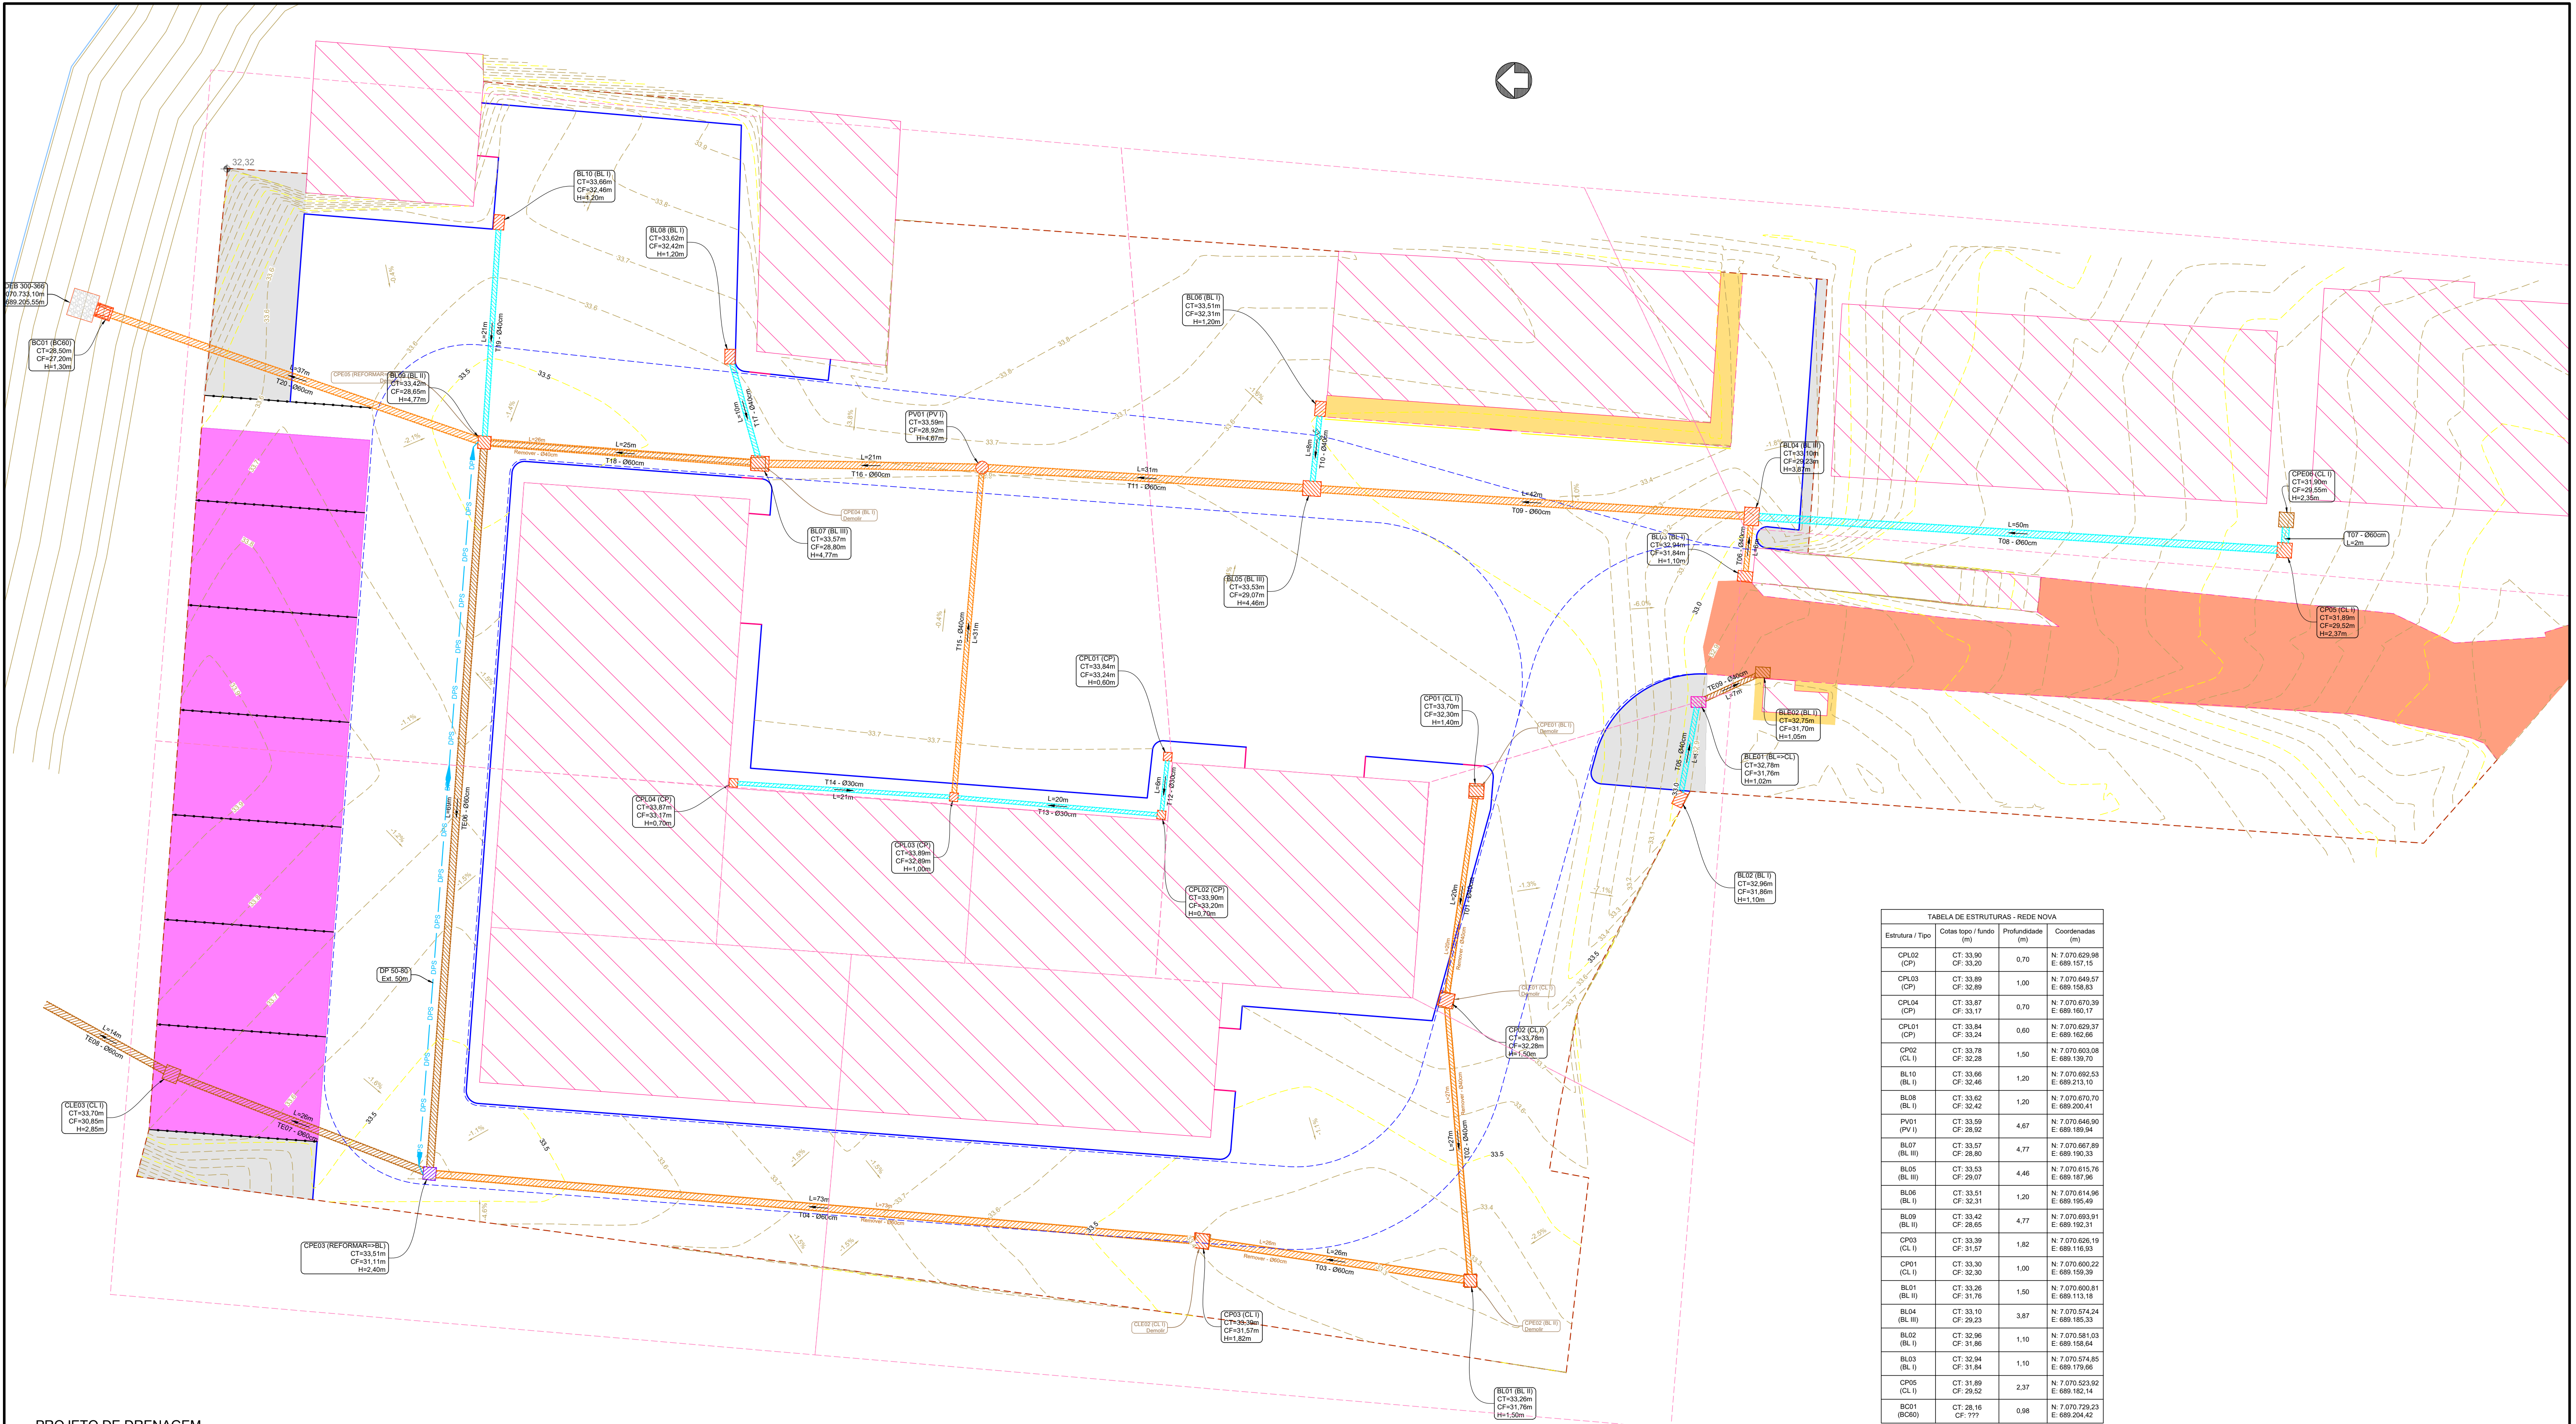

PROJETO DE DRENAGEM  
ESCALA: 1:300

| TABELA DE ESTRUTURAS - REDE NOVA |                        |                  |                                  |
|----------------------------------|------------------------|------------------|----------------------------------|
| Estrutura / Tipo                 | Cotas topo / fundo (m) | Profundidade (m) | Coordenadas (m)                  |
| CP02 (CP)                        | CT: 33,90<br>CF: 33,20 | 0,70             | N: 7.070.629,98<br>E: 689.157,15 |
| CP03 (CP)                        | CT: 33,89<br>CF: 32,89 | 1,00             | N: 7.070.649,57<br>E: 689.158,83 |
| CP04 (CP)                        | CT: 33,87<br>CF: 33,17 | 0,70             | N: 7.070.670,39<br>E: 689.160,17 |
| CP01 (CP)                        | CT: 33,84<br>CF: 33,24 | 0,60             | N: 7.070.629,37<br>E: 689.162,86 |
| CP02 (CL I)                      | CT: 33,78<br>CF: 32,28 | 1,50             | N: 7.070.603,08<br>E: 689.139,70 |
| BL10 (BL I)                      | CT: 33,66<br>CF: 32,46 | 1,20             | N: 7.070.692,53<br>E: 689.213,10 |
| BL08 (BL I)                      | CT: 33,62<br>CF: 32,42 | 1,20             | N: 7.070.670,70<br>E: 689.200,41 |
| PV01 (PV I)                      | CT: 33,59<br>CF: 28,92 | 4,67             | N: 7.070.646,90<br>E: 689.189,94 |
| BL07 (BL III)                    | CT: 33,57<br>CF: 28,60 | 4,77             | N: 7.070.667,89<br>E: 689.190,33 |
| BL05 (BL III)                    | CT: 33,53<br>CF: 29,07 | 4,46             | N: 7.070.615,76<br>E: 689.187,96 |
| BL06 (BL I)                      | CT: 33,51<br>CF: 32,31 | 1,20             | N: 7.070.614,96<br>E: 689.195,49 |
| BL09 (BL II)                     | CT: 33,42<br>CF: 28,65 | 4,77             | N: 7.070.663,91<br>E: 689.192,31 |
| CP03 (CL I)                      | CT: 33,39<br>CF: 31,57 | 1,82             | N: 7.070.626,19<br>E: 689.119,93 |
| CP01 (CL I)                      | CT: 33,30<br>CF: 32,30 | 1,00             | N: 7.070.600,22<br>E: 689.159,39 |
| BL01 (BL II)                     | CT: 33,26<br>CF: 31,76 | 1,50             | N: 7.070.600,81<br>E: 689.113,18 |
| BL04 (BL III)                    | CT: 33,10<br>CF: 29,23 | 3,87             | N: 7.070.574,24<br>E: 689.165,33 |
| BL02 (BL I)                      | CT: 32,96<br>CF: 31,86 | 1,10             | N: 7.070.581,03<br>E: 689.158,64 |
| BL03 (BL I)                      | CT: 32,84<br>CF: 31,84 | 1,10             | N: 7.070.574,65<br>E: 689.179,69 |
| CP05 (CL I)                      | CT: 31,89<br>CF: 29,52 | 2,37             | N: 7.070.623,92<br>E: 689.162,14 |
| BO01 (BO0)                       | CT: 28,16<br>CF: ???   | 0,98             | N: 7.070.728,23<br>E: 689.204,42 |

- Legenda:

  - Pavimento existente
  - Calçada existente
  - Edificação
  - Meio-fio existente
  - Cerca
  - Doca material granular existente
  - Curvas de nível acabadas (0,1m)
- Meio-fio tipo MFC 05 DNIT
  - Meio-fio rebaidado tipo MFC 06 DNIT
  - Dreno profundo tipo DP 50-80
  - Limite das bacias
  - Estruturas da drenagem - projetadas
  - Estruturas da drenagem - existentes
  - Estruturas da drenagem - demolir
- Estruturas da drenagem - reformar
  - Estruturas da drenagem - BL=>CL
  - Bueiro existente
  - Bueiro existente - remover
  - Bueiro projetado
  - Bueiro projetado - reaterro com brita

NOTAS:  
As novas estruturas forma projetadas nos mesmo locais para permitir a interligação com redes existentes;  
As estruturas existentes a demolir e a tubulação a remover serão removidas devido a cobertura insuficiente;  
As estruturas existentes a transformar em caixa de ligação deverão receber tampão de concreto armado;  
As estruturas existentes a reformar deverão receber grades para bocas de lobo novas;  
As estruturas existentes a reformar deverão receber correção da altura até o nível do pavimento acabado;  
Sistema de coordenadas UTM - SIRGAS 2000 - 22S (levantamento fornecido pelo contratante);



SAMAE - JARAGUÁ DO SUL

OBRA: PAVIMENTAÇÃO PATIO ALMOXARIFADO CENTRAL









LOCAL: R. Ennio Menegotti, 478 - Água Verde - Jaraguá do Sul - SC

PAVIMENTAÇÃO PATIO

PROJETO DE DRENAGEM

| Segmento | Escala | Data       | Revisão | Folha |
|----------|--------|------------|---------|-------|
|          | 1:300  | Junho/2025 | R2      | 02/03 |

Formato 84x115x94mm

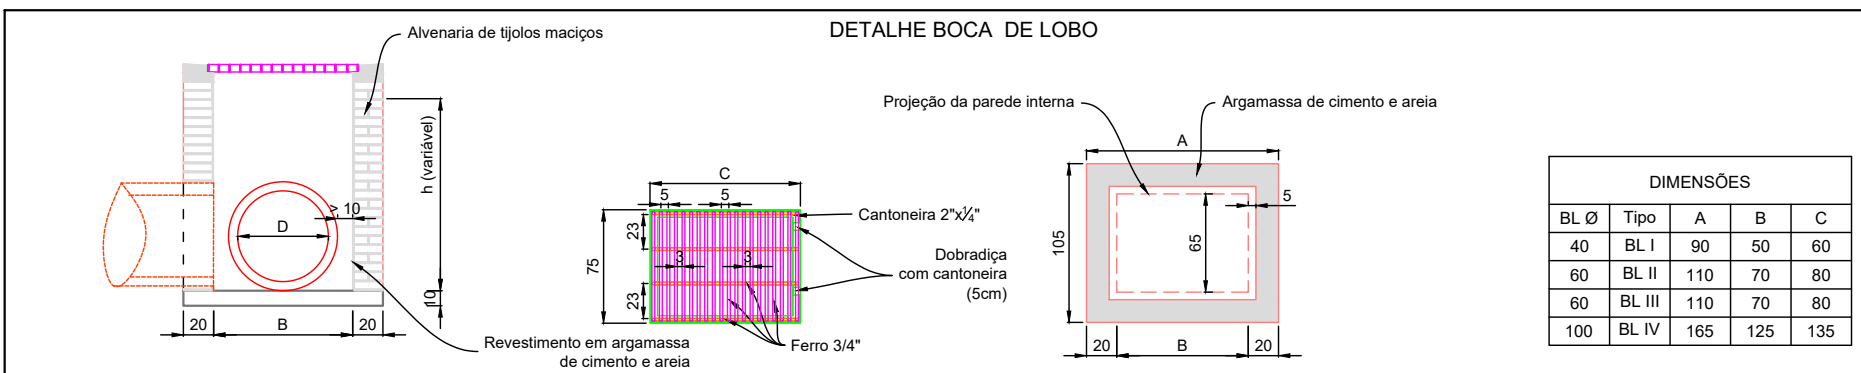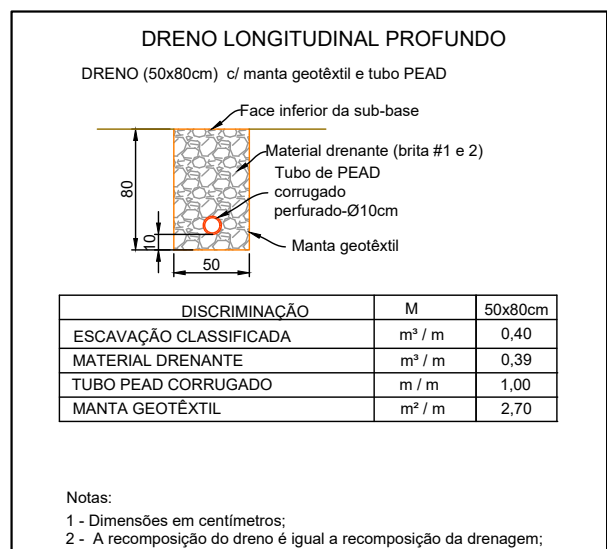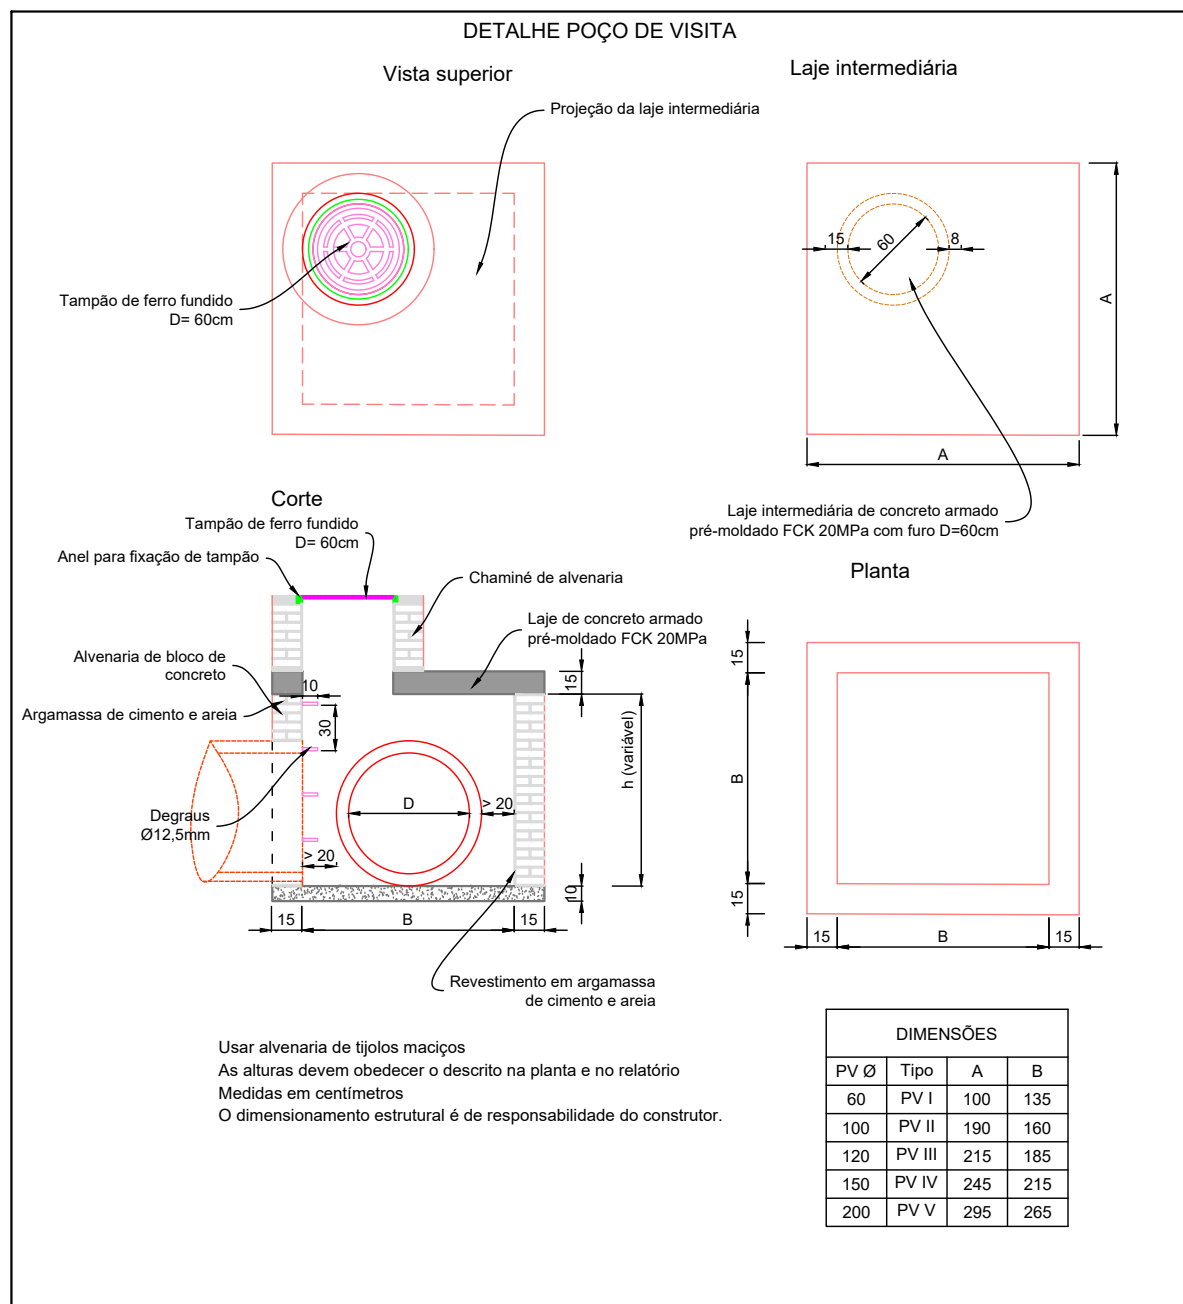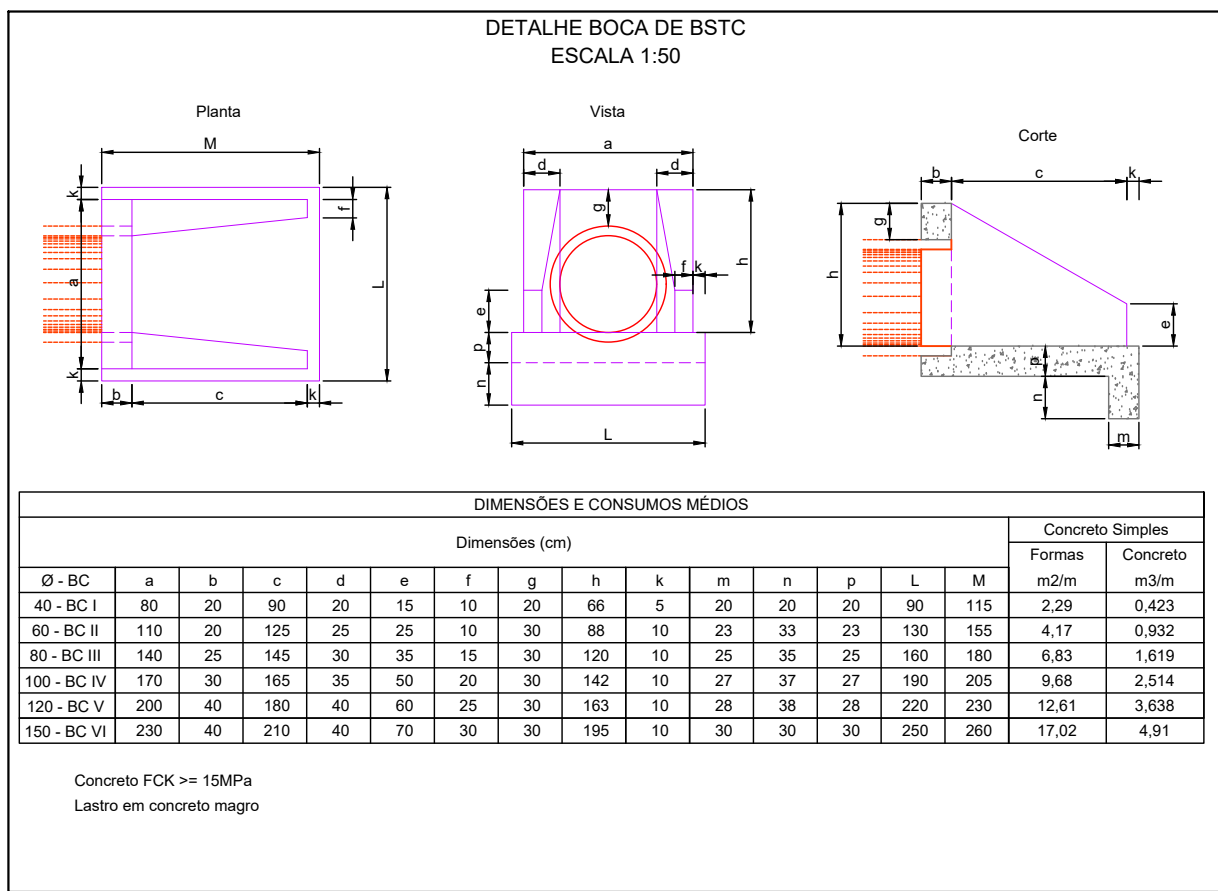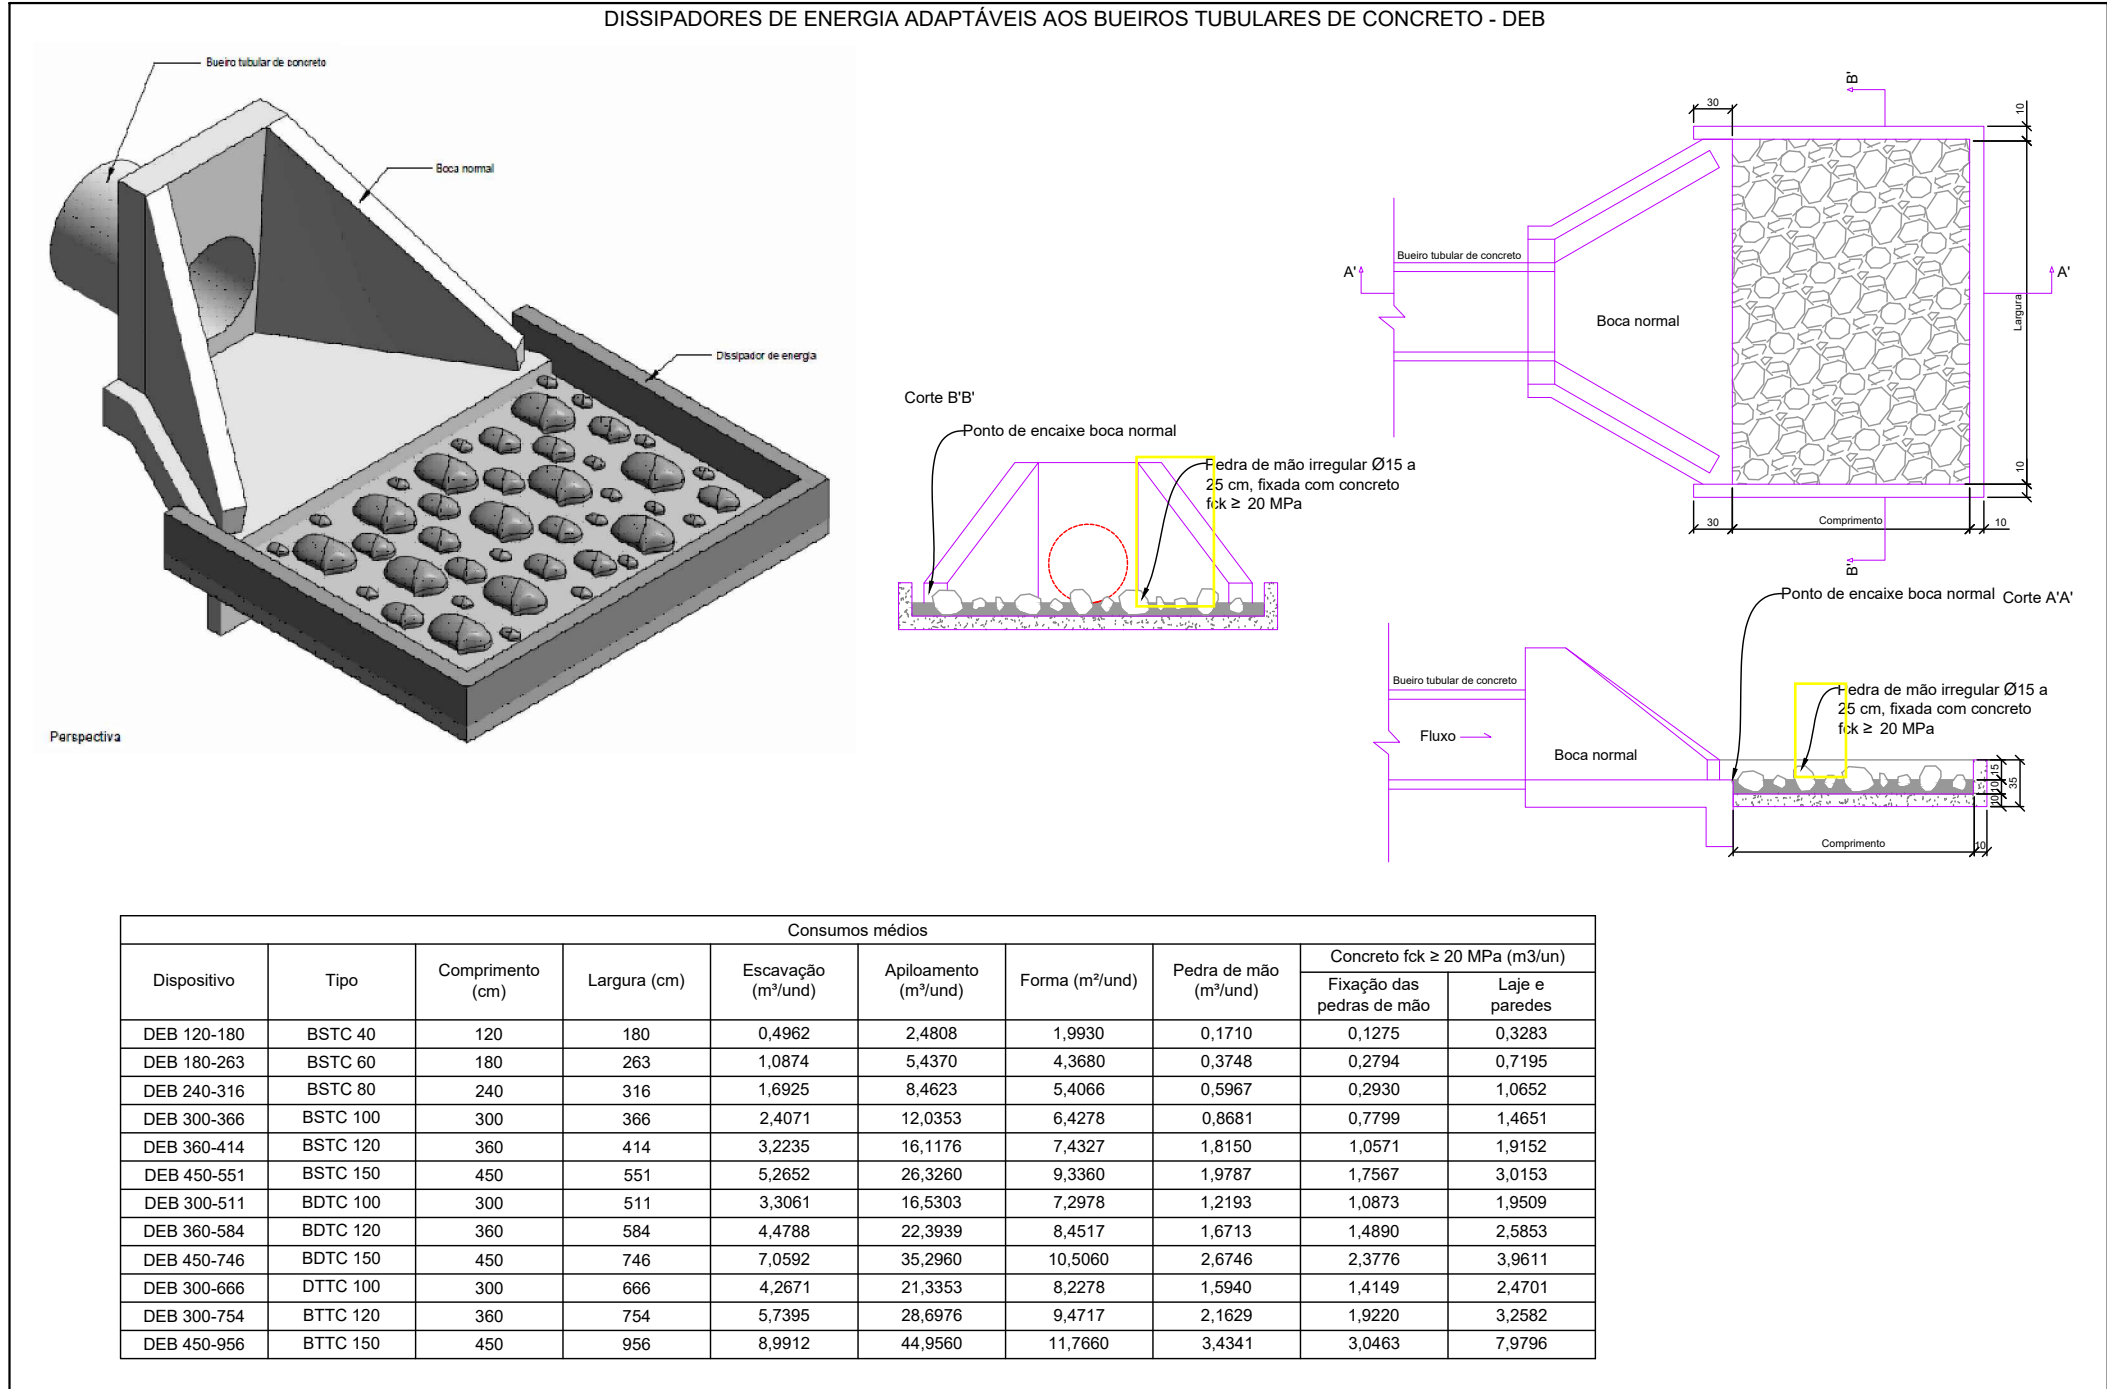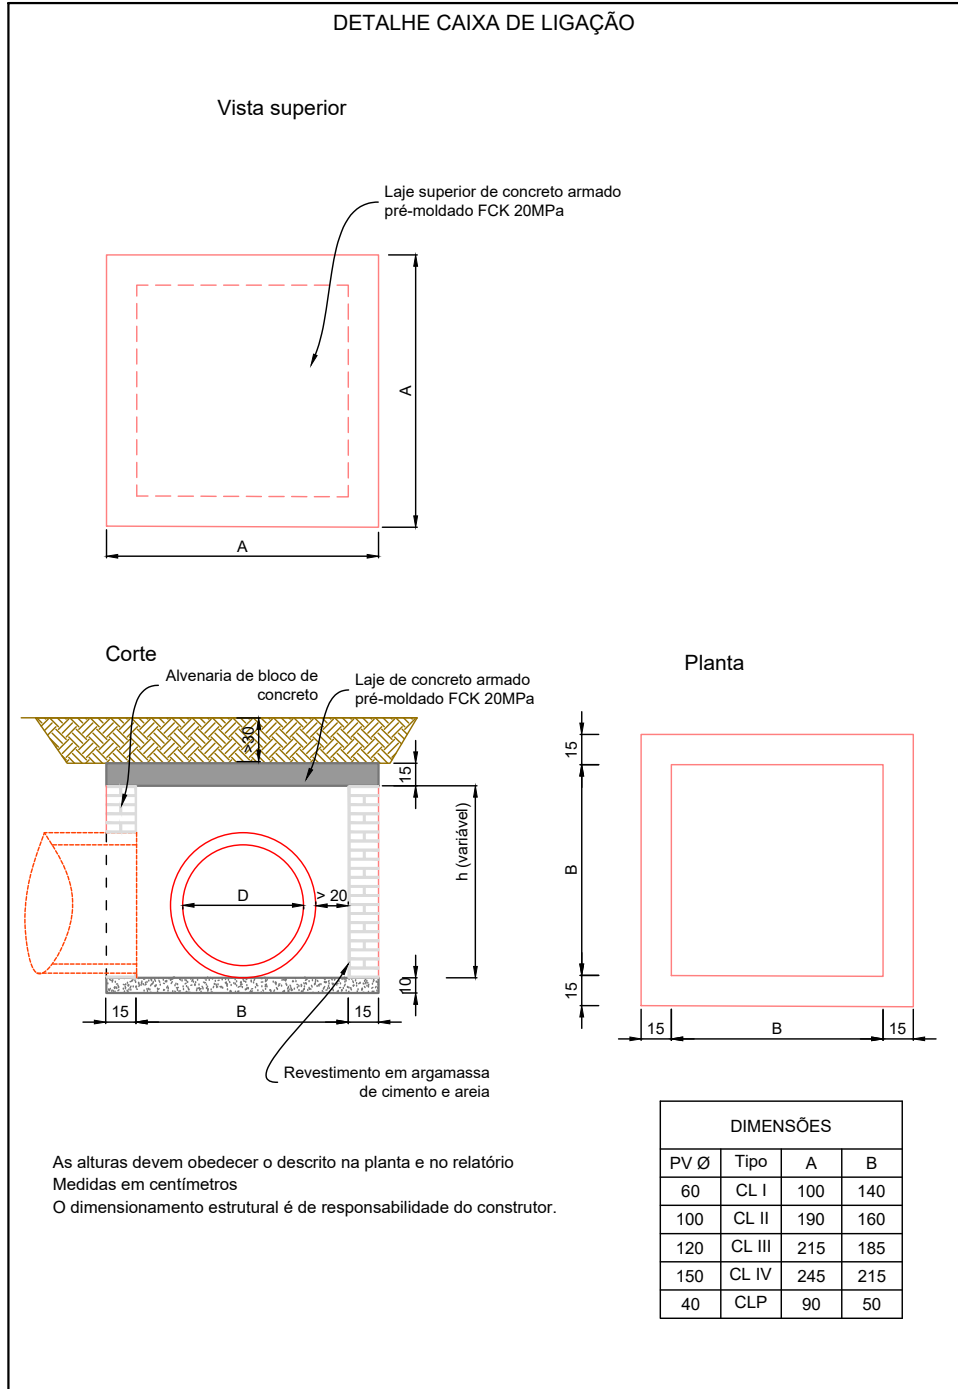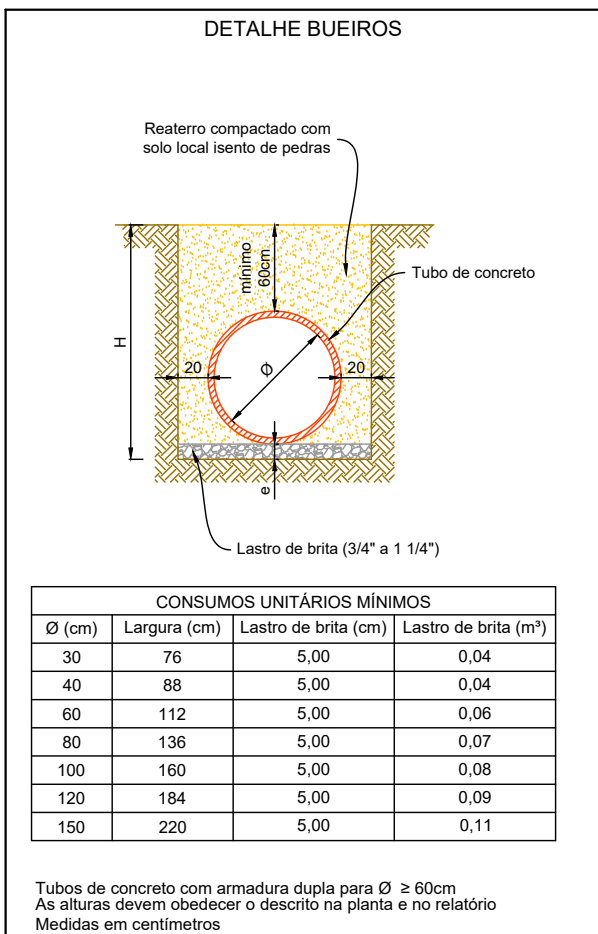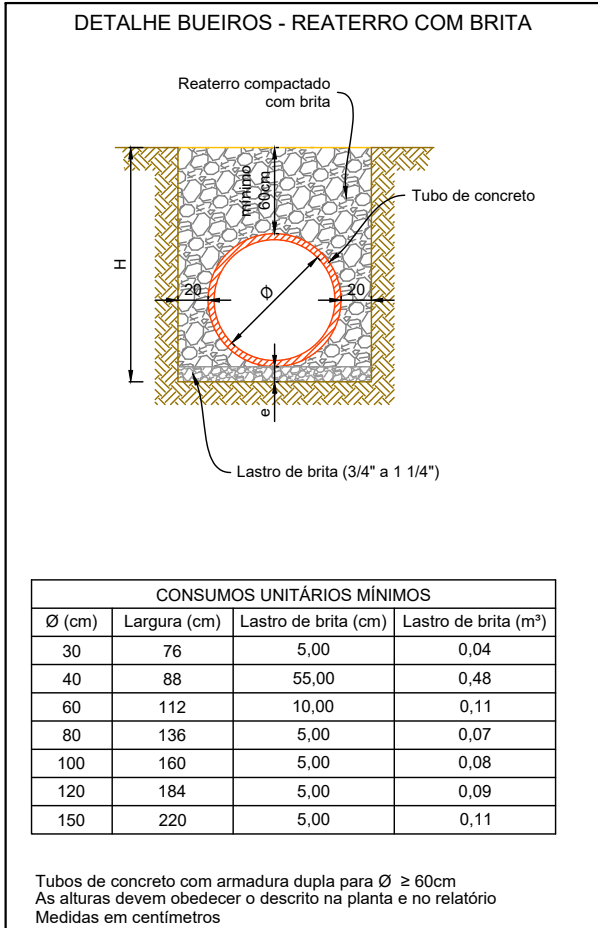

- Legenda:
- Pavimento existente
  - Calçada existente
  - Edificação
  - Meio-fio existente
  - Cerca
  - Doca material granular existente
  - Curvas de nível acabadas (0,1m)
  - Meio-fio tipo MFC 05 DNIT
  - Meio-fio rebaixado tipo MFC 06 DNIT
  - Dreno profundo tipo DP 50-80
  - Limite das bacias
  - Estruturas da drenagem - projetadas
  - Estruturas da drenagem - existentes
  - Estruturas da drenagem - demolir
  - Estruturas da drenagem - reformar
  - Estruturas da drenagem - BL=>CL
  - Bueiro existente
  - Bueiro existente - remover
  - Bueiro projetado
  - Bueiro projetado - reaterro com brita



SAMAE - JARAGUÁ DO SUL

OBRA: PAVIMENTAÇÃO PATIO ALMOXARIFADO CENTRAL

LOCAL: R. Erwin Menegotti, 478 - Água Verde - Jaraguá do Sul - SC


PAVIMENTAÇÃO PATIO

PROJETO DE DRENAGEM - DETALHES

| Segmento | Escala | Data       | Revisão | Folha |
|----------|--------|------------|---------|-------|
| -        | 1:50   | Junho/2025 | R2      | 03    |

---

8 PROJETO DE PAVIMENTAÇÃO

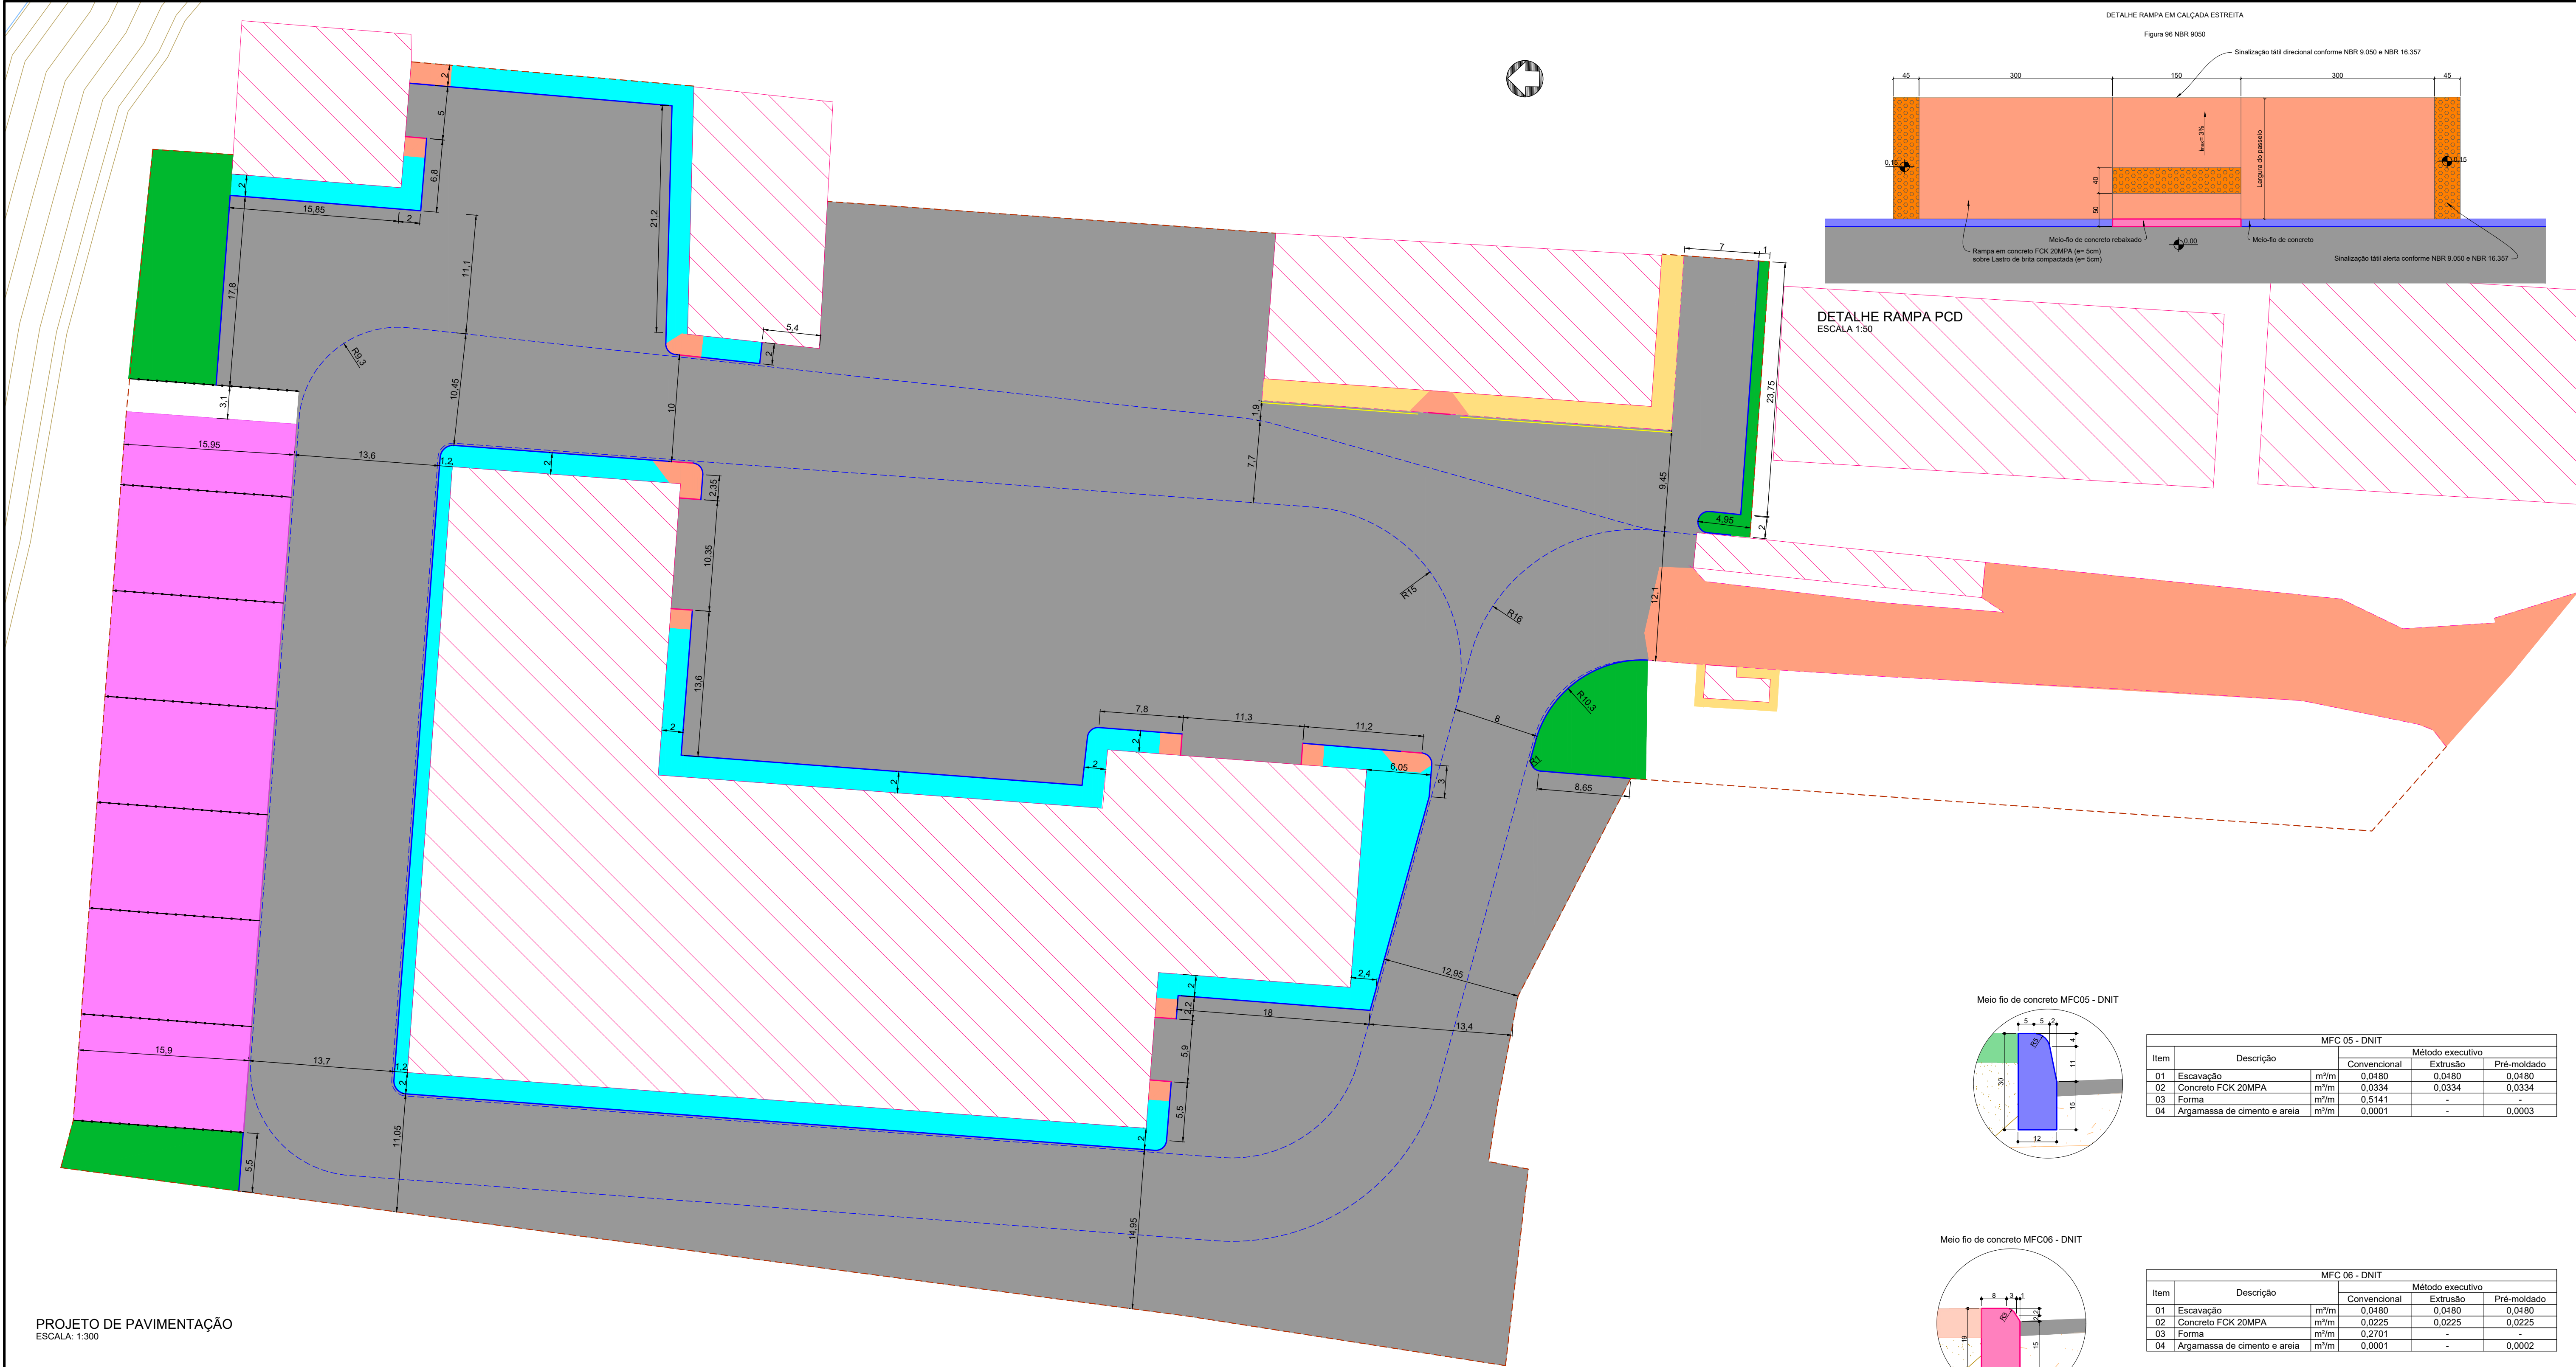

| MFC 05 - DNIT |                              |      |                  |          |             |
|---------------|------------------------------|------|------------------|----------|-------------|
| Item          | Descrição                    |      | Método executivo |          |             |
|               |                              |      | Convencional     | Extrusão | Pré-moldado |
| 01            | Escavação                    | m²/m | 0.0480           | 0.0480   | 0.0480      |
| 02            | Concreto FCK 20MPA           | m²/m | 0.0334           | 0.0334   | 0.0334      |
| 03            | Forma                        | m²/m | 0.5141           | -        | -           |
| 04            | Argamassa de cimento e areia | m³/m | 0.0001           | -        | 0.0003      |

| MFC 06 - DNIT |                              |      |                  |          |             |
|---------------|------------------------------|------|------------------|----------|-------------|
| Item          | Descrição                    |      | Método executivo |          |             |
|               |                              |      | Convencional     | Extrusão | Pré-moldado |
| 01            | Escavação                    | m²/m | 0,0480           | 0,0480   | 0,0480      |
| 02            | Concreto FCK 20MPA           | m²/m | 0,0225           | 0,0225   | 0,0225      |
| 03            | Forma                        | m²/m | 0,2701           | -        | -           |
| 04            | Argamassa de cimento e areia | m³/m | 0,0001           | -        | 0,0002      |

| ITEM | DESCRIÇÃO                                       | CAMADA    | ESPESSURA | LEGENDA |
|------|-------------------------------------------------|-----------|-----------|---------|
| 01   | Sub-leito regularizado e compactado manualmente | sub-leito | -         |         |
| 02   | Lastro de brita #1 e #2 compactada              | sub-base  | 5cm       |         |
| 03   | Camada de concreto FCK 20MPA                    | base      | 5cm       |         |

NOTAS:

Estrutura do pavimento:

\* Revestimento: CAUQ 5,00 cm

\* Base: Brita graduada 15,00 cm

\* Subbase: Macadame seco 33,00 cm

Raios de curvatura não indicados são iguais a 1,00m

Utilizar as coordenadas indicadas no projeto de terraplenagem;

Sistema de coordenadas UTM - SIRGAS 2000 - 22S (levantamento fornecido pelo contratante);



|                                                                   |         |            |         |       |
|-------------------------------------------------------------------|---------|------------|---------|-------|
| SAMAE - JARAGUÁ DO SUL                                            |         |            |         |       |
| OBRA: PAVIMENTAÇÃO PATIO ALMOXARIFADO CENTRAL                     |         |            |         |       |
| LOCAL: R. Enino Menegotti, 476 - Água Verde - Jaraguá do Sul - SC |         |            |         |       |
| PAVIMENTAÇÃO PATIO                                                |         |            |         |       |
| PROJETO DE PAVIMENTAÇÃO                                           |         |            |         |       |
| Segmento                                                          | Escalas | Data       | Revisão | Folha |
| -                                                                 | 1:300   | Junho/2025 | R2      | PATIO |

|                                  |                                     |
|----------------------------------|-------------------------------------|
| Legenda:                         |                                     |
| Pavimento existente              | Pavimento asfáltico                 |
| Calçada existente                | Passeio em concreto                 |
| Edificação                       | Rampas acessíveis                   |
| Meio-fio existente               | Meio-fio tipo MFC 05 DNIT           |
| Cerca                            | Meio-fio rebaidado tipo MFC 06 DNIT |
| Doca material granular existente | Área gramada                        |
|                                  | Limite da área de circulação        |

---

**9 PROJETO DE SINALIZAÇÃO**

