



VISTA FRONTAL
ESCALA 1:25

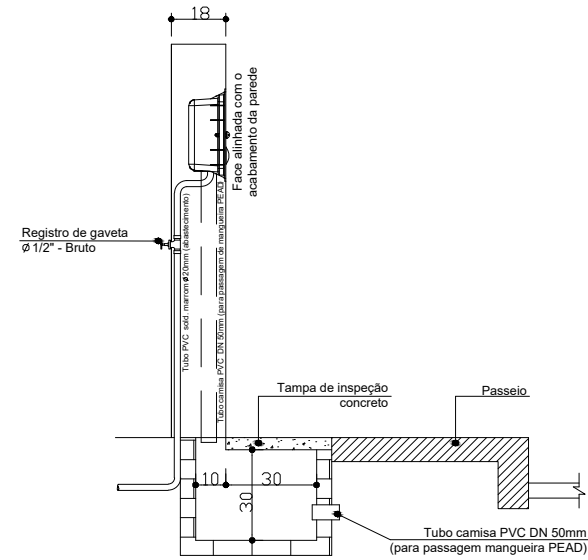

VISTA LATERAL
ESCALA 1:25

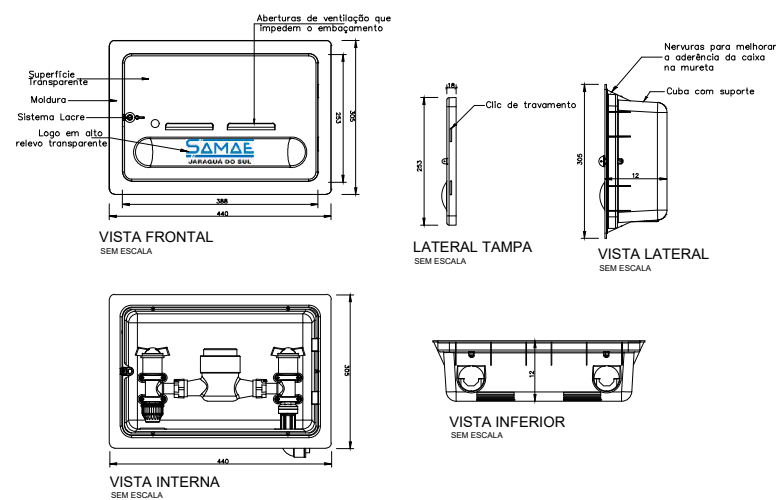

Para chumbar a caixa, colocar dois calços internos para que ela não deforme.

OBSERVAÇÃO 1: Se necessário, o registro poderá ser externo.

OBSERVAÇÃO 2: A caixa do registro deverá estar nivelada.

SAMAE
JARAGUÁ DO SUL

SERVIÇO AUTÔNOMO MUNICIPAL DE
ÁGUA E ESGOTO

PADRÃO:
ANEXO A06 - MURETA PADRÃO PARA 6 HIDRÔMETROS

DESCRIÇÃO:
DETALHES

REVISÃO: 00	ESCALA: Indicada	PRANCHA: ÚNICA
----------------	---------------------	-------------------