




VISTA FRONTAL
ESCALA 1:25

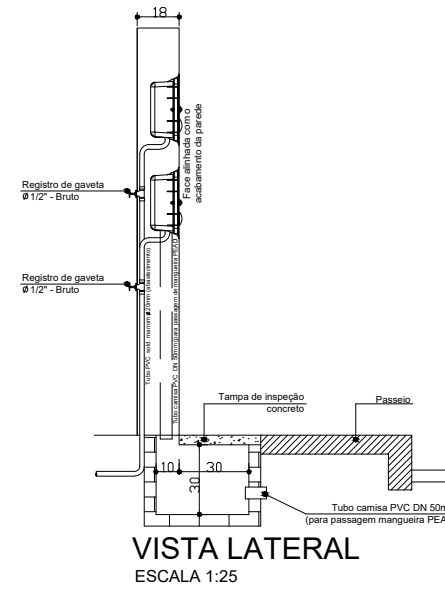

VISTA LATERAL
ESCALA 1:25

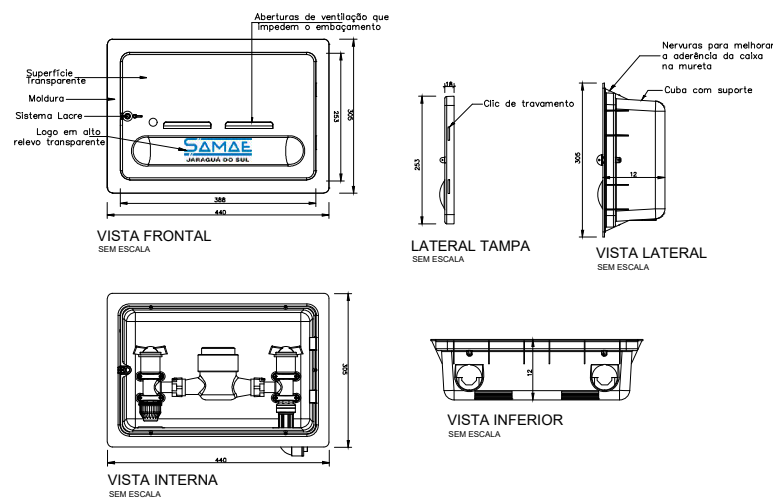

Para chumbar a caixa, colocar dois calços internos para que ela não deforme.

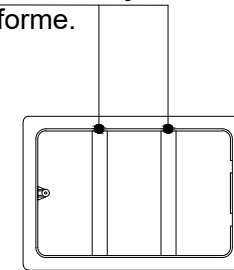

OBSERVAÇÃO 1: Se necessário, o registro poderá ser externo.

OBSERVAÇÃO 2: A caixa do registro deverá estar nivelada.

SAMAE
JARAGUÁ DO SUL

SERVIÇO AUTÔNOMO MUNICIPAL DE
ÁGUA E ESGOTO

PADRÃO:
ANEXO A07 - MURETA PADRÃO PARA 4 HIDRÔMETROS EM VIA COM INCLINAÇÃO

DESCRIÇÃO:	REVISÃO:	ESCALA:	PRANCHA:
DETALHES	00	Indicada	ÚNICA