



VISTA FRONTAL
ESCALA 1:25

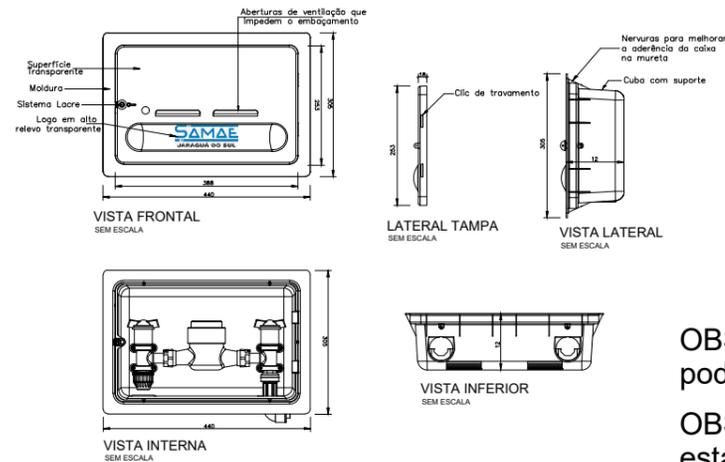


OBSERVAÇÃO 1: Se necessário, o registro poderá ser externo.

OBSERVAÇÃO 2: A caixa do registro deverá estar nivelada.

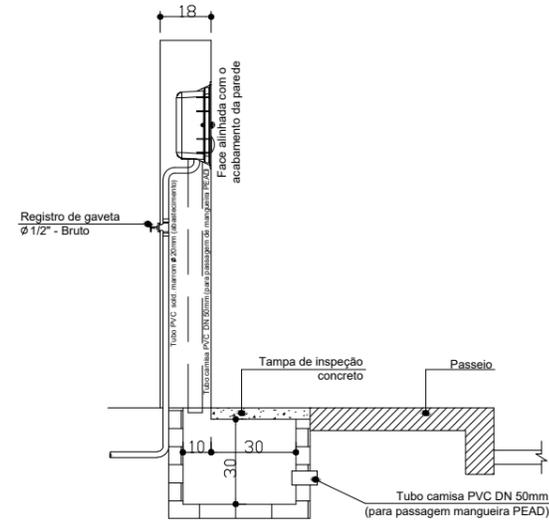

VISTA LATERAL
ESCALA 1:25

Para chumbar a caixa, colocar dois calços internos para que ela não deforme.

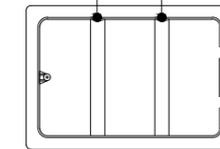

SAMAE
JARAGUÁ DO SUL

SERVIÇO AUTÔNOMO MUNICIPAL DE
ÁGUA E ESGOTO

PADRÃO:
ANEXO A08 - MURETA PADRÃO PARA 6 HIDRÔMETROS EM VIA COM INCLINAÇÃO

DESCRIÇÃO:
DETALHES

| | | |
|----------------|---------------------|-------------------|
| REVISÃO: 00 | ESCALA: Indicada | PRANCHA: ÚNICA |
|----------------|---------------------|-------------------|