



CORTE-06  
1:50

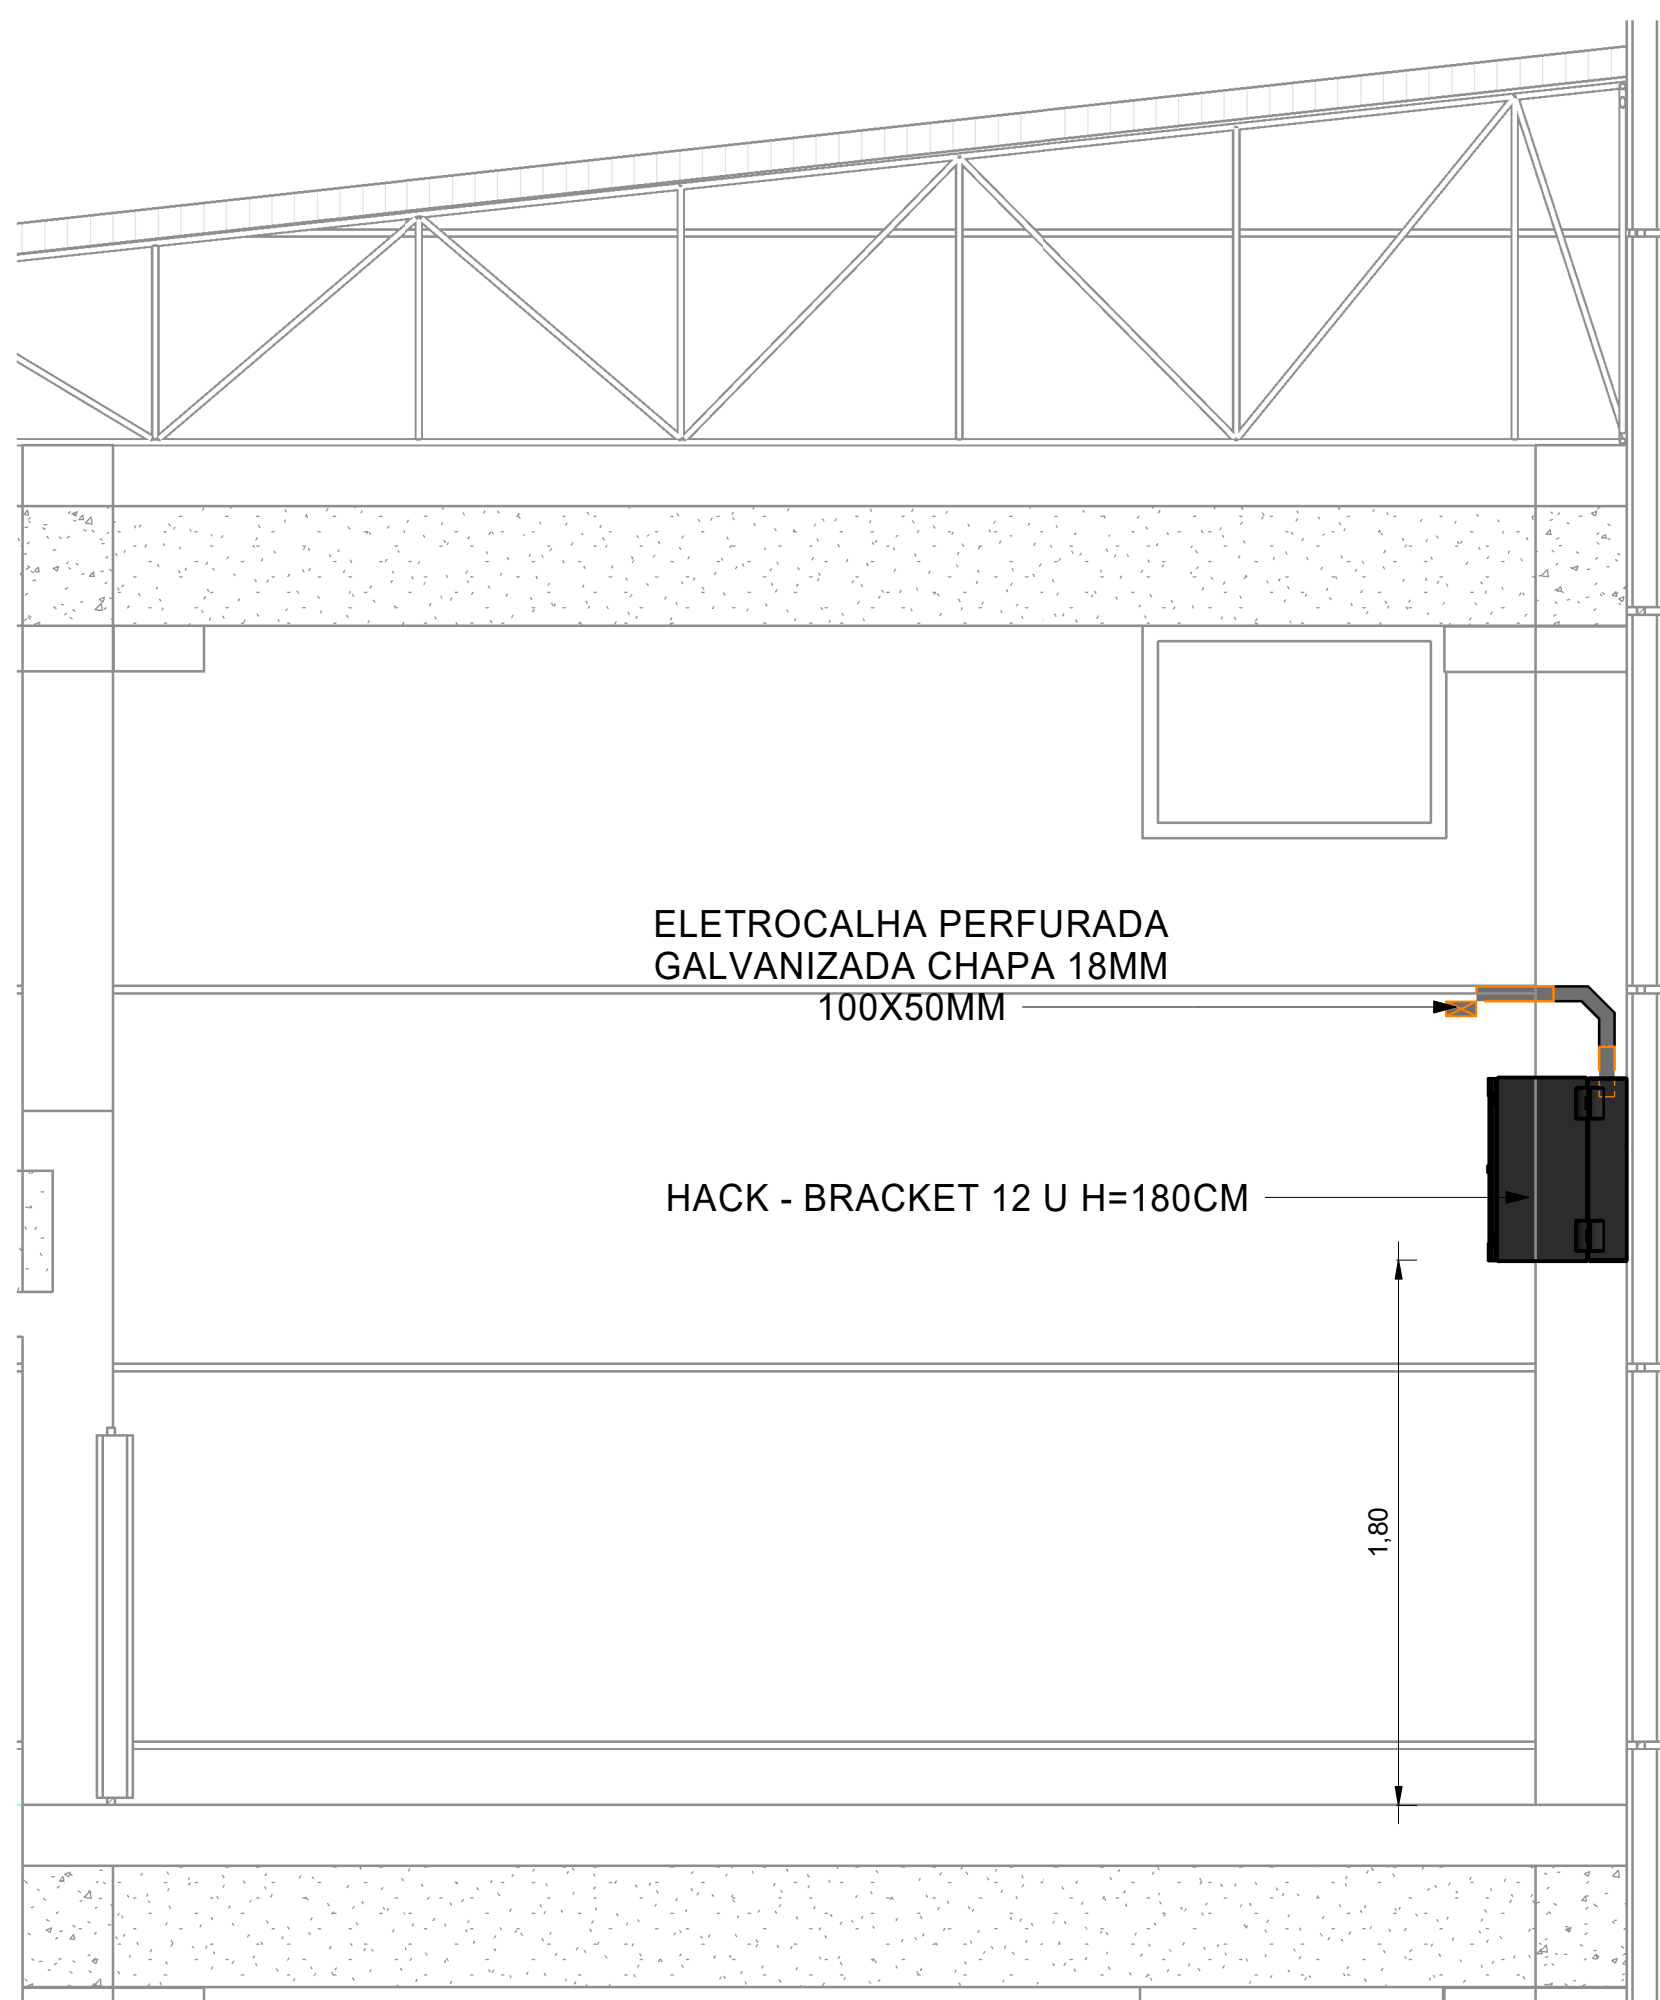

CORTE-07  
1:25

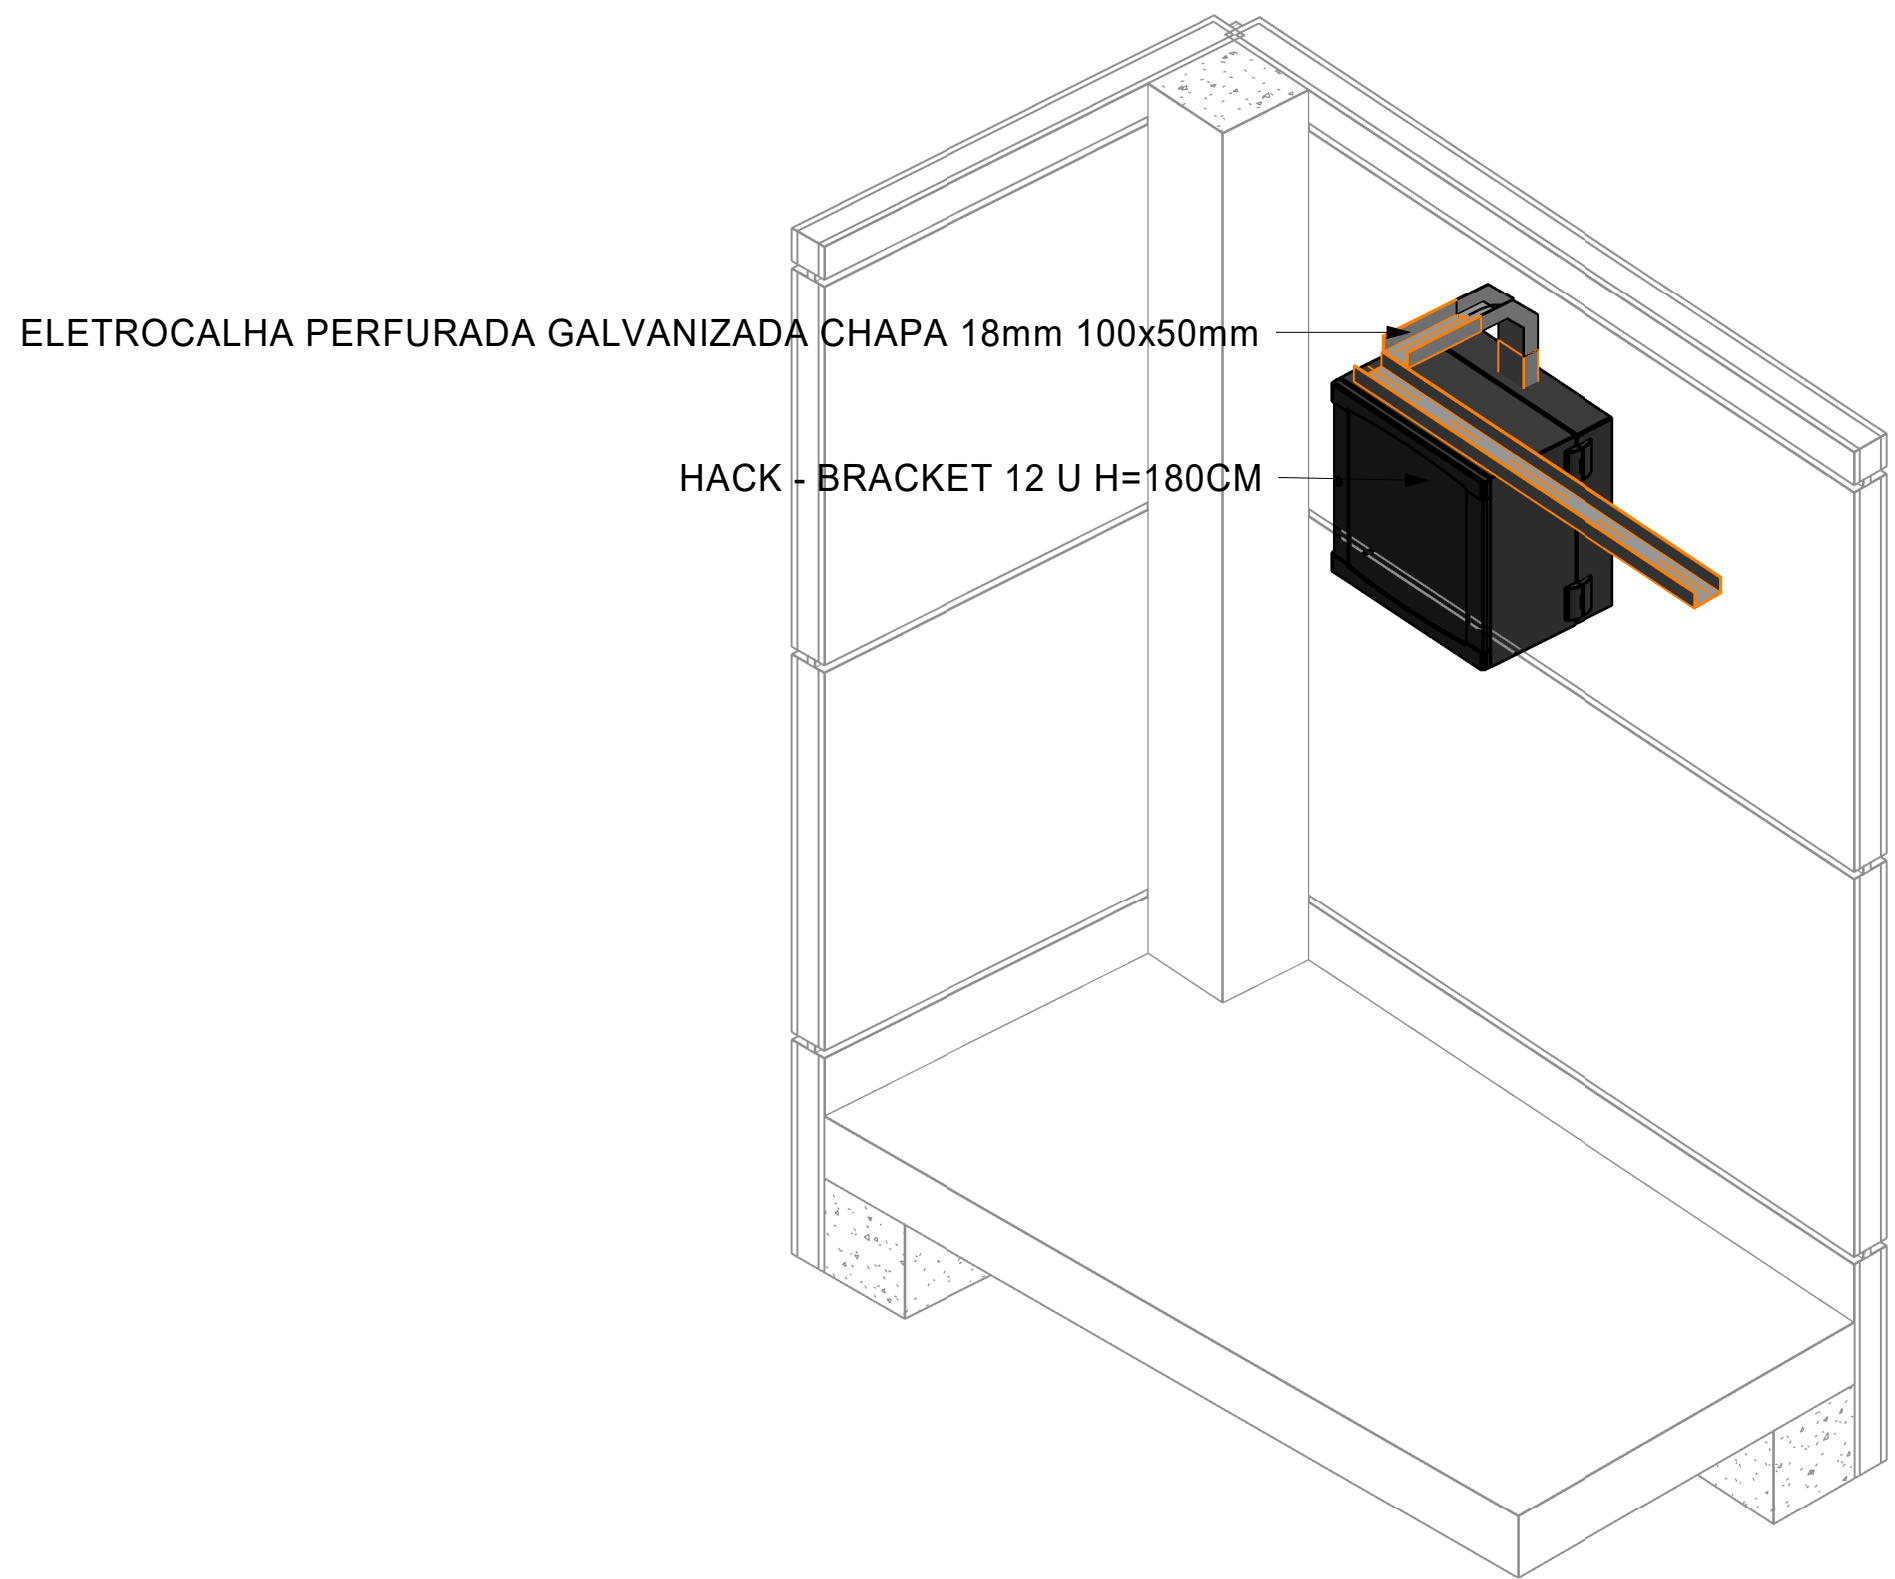


3D-HACK BRACKET 12 U

CONVENÇÕES

OBSERVAÇÕES:


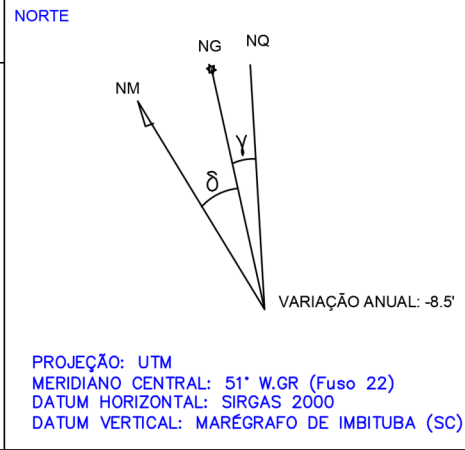

Nº	REVISÃO	DATA	EXEC. POR	VERIF. POR	APROV. POR
01	EMISSÃO INICIAL	16/09/2023	LUCAS	BRYAN	VICTOR







SERVIÇO AUTÔNOMO MUNICIPAL DE ÁGUAS E ESGOTO

LOCALIDADE - MUNICÍPIO: JARAGUÁ DO SUL/SC

ETE CENTENÁRIO  
CASA DE DESIDRATAÇÃO DE LODO  
VISTAS 3D

PROJETO: ETE CENTENÁRIO  
REVISÃO: 01  
DATA: 16/09/2023  
COTA: 100x50mm


