



CORTE-14
1 : 20

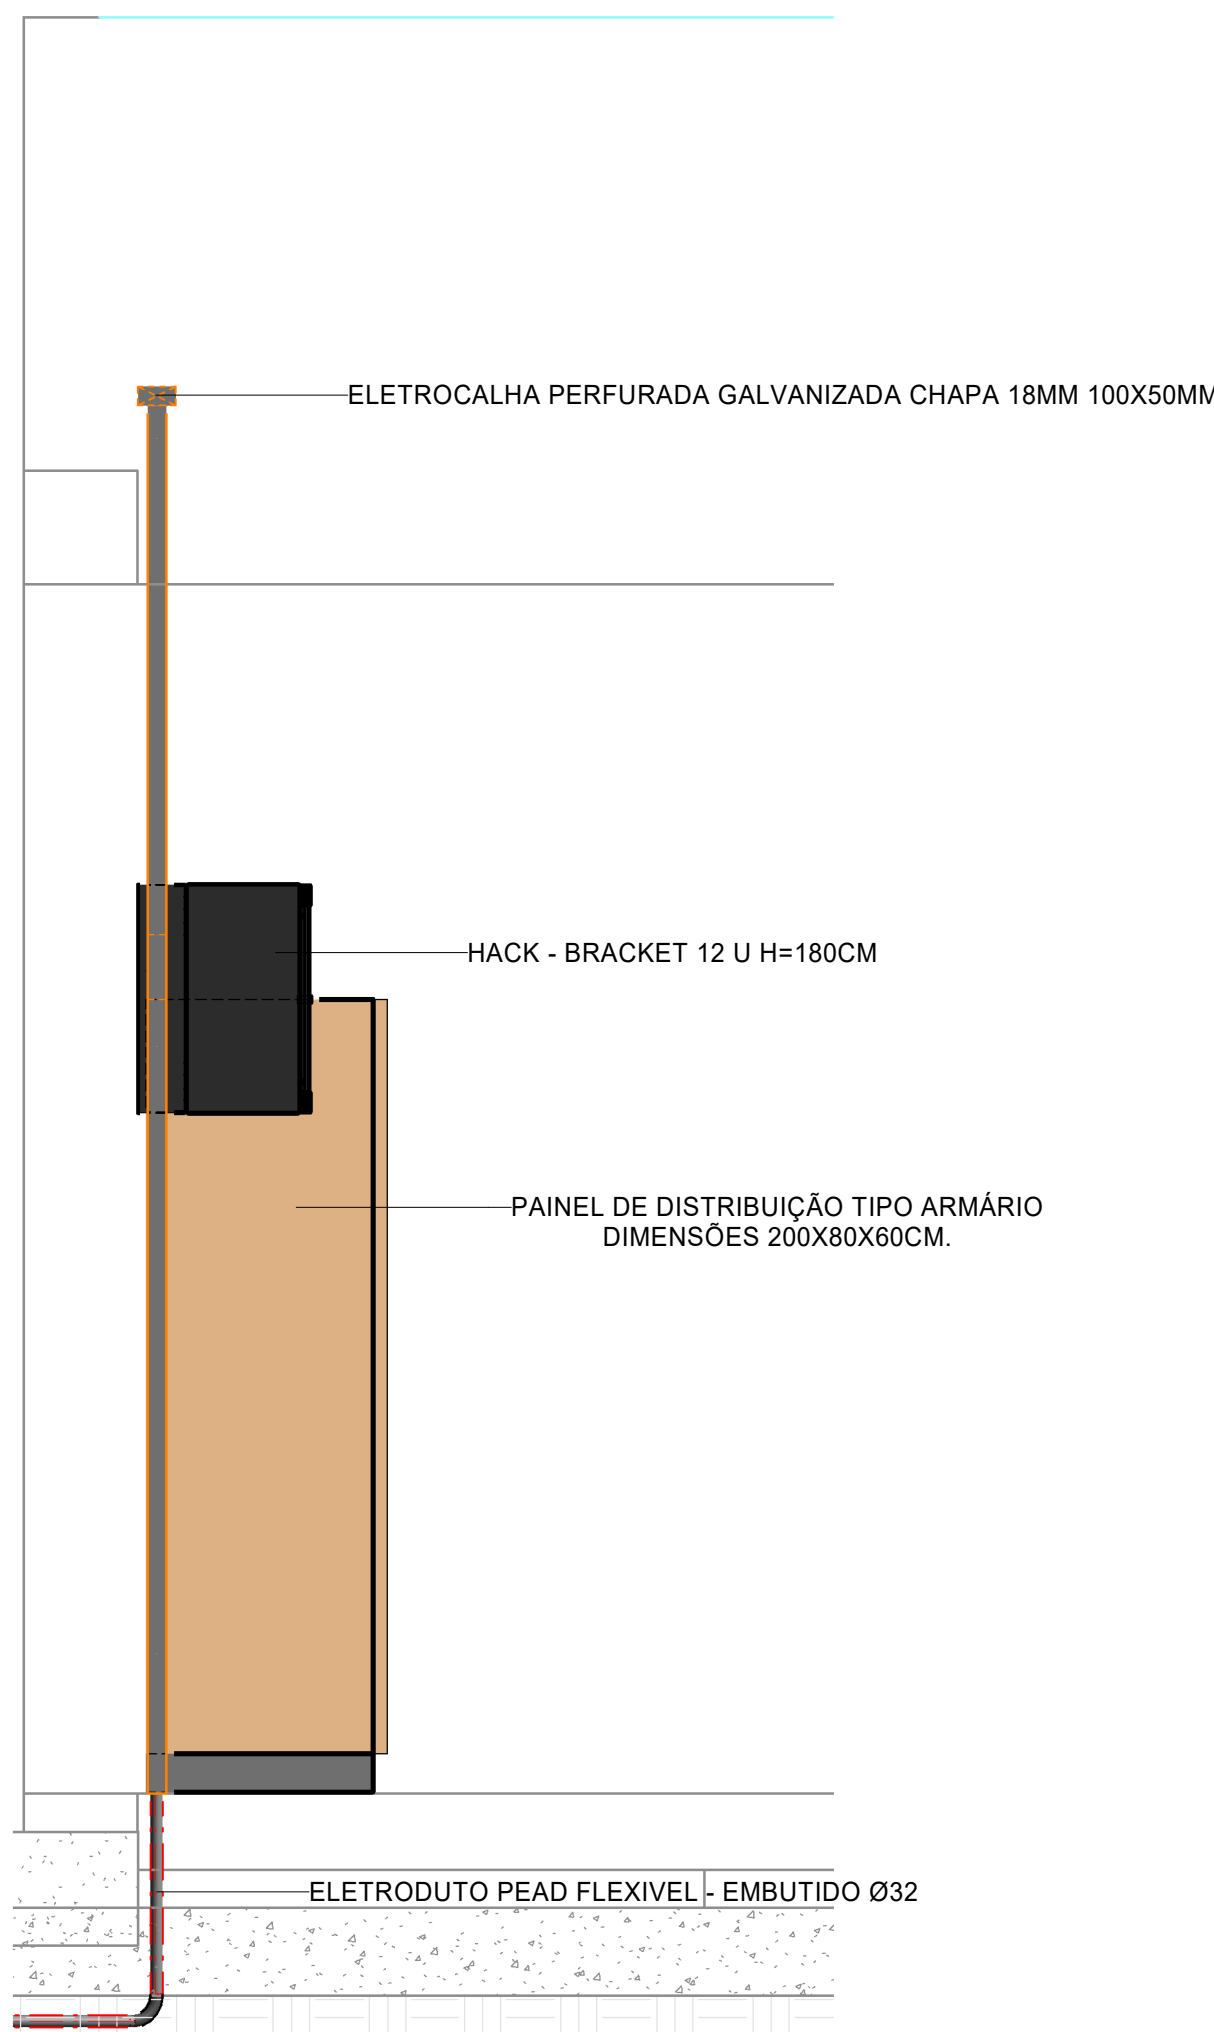

CORTE-15
1 : 20

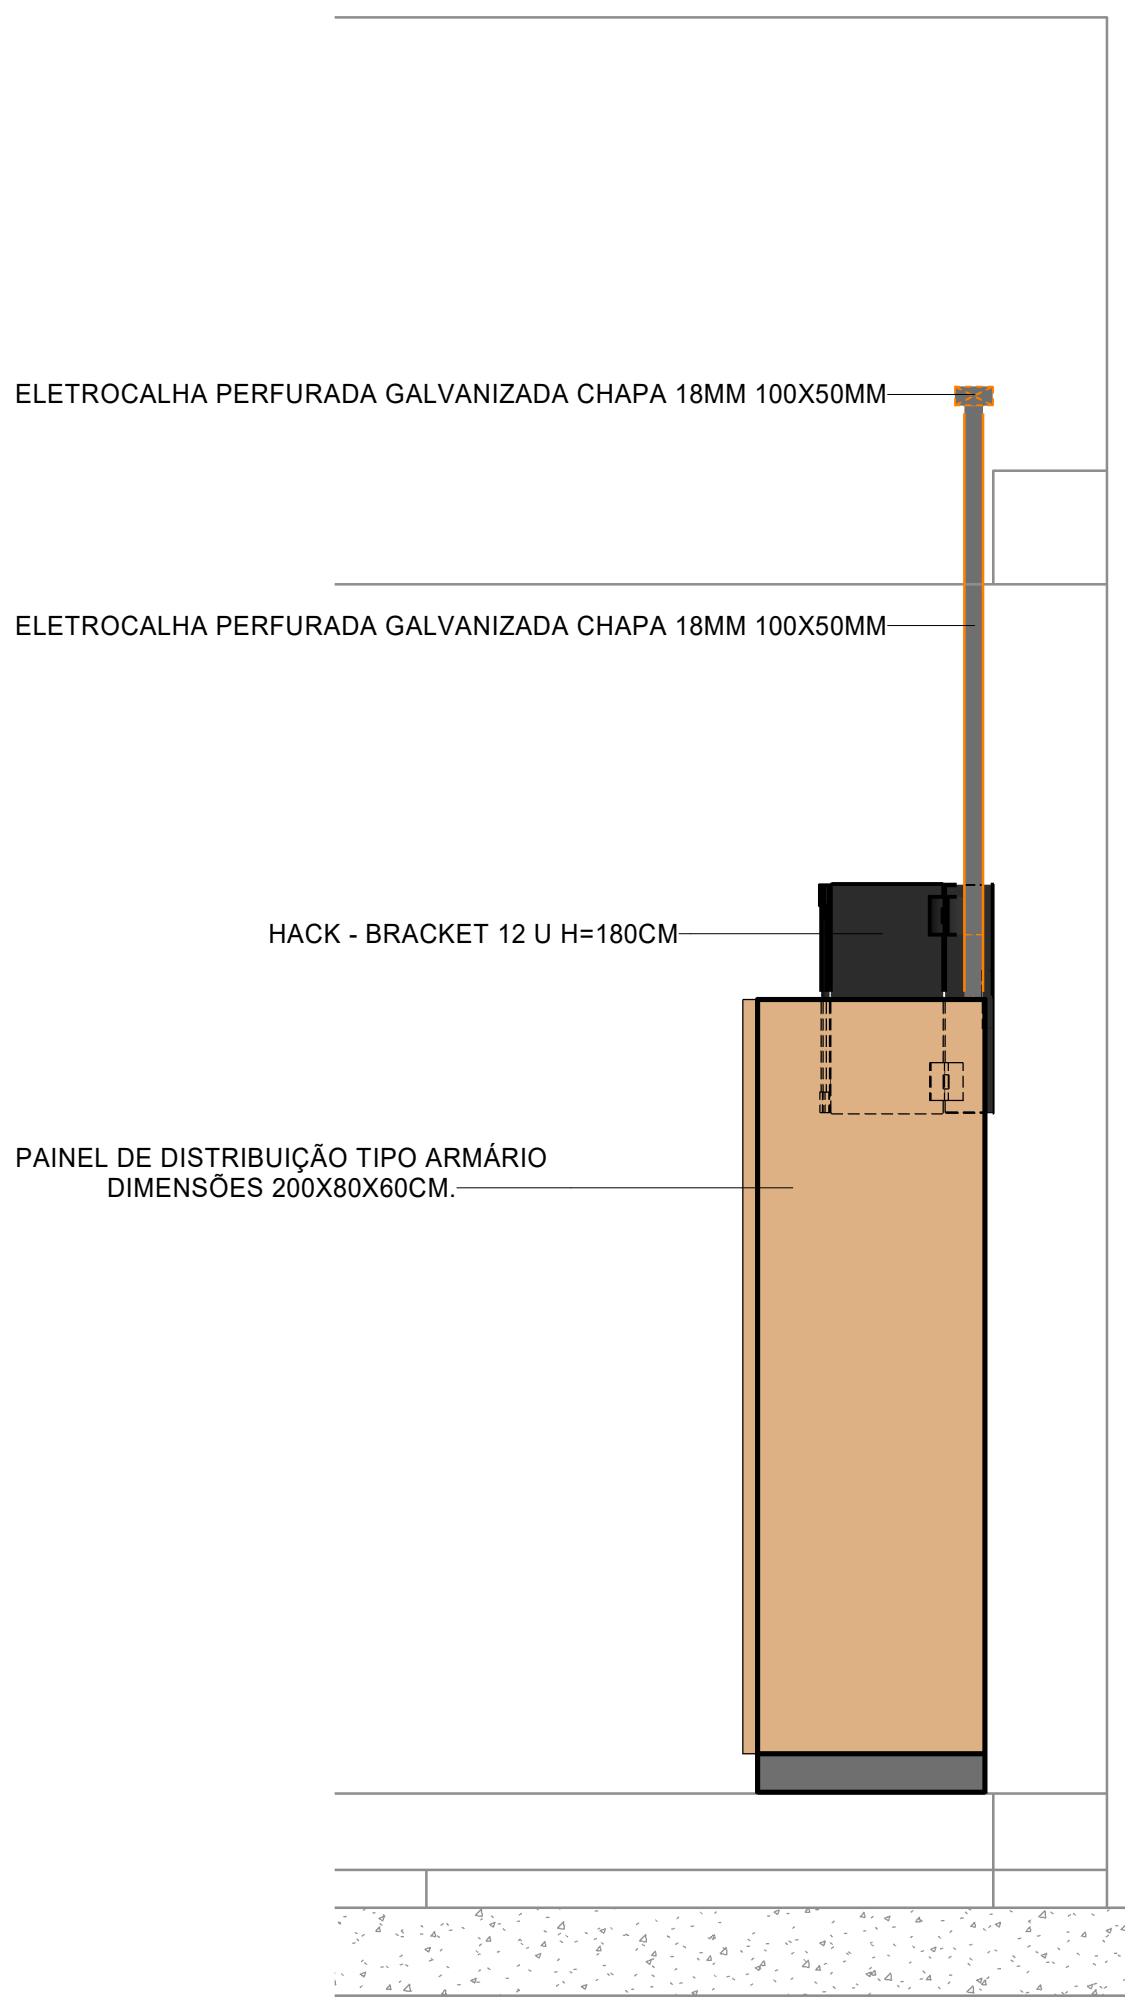


CORTE-16
1 : 20

CONVENÇÕES

OBSERVAÇÕES:


NORTE

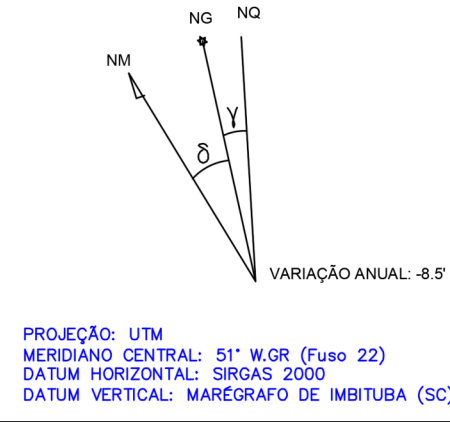








SERVIÇO AUTÔNOMO MUNICIPAL DE ÁGUAS E ESGOTO

LOCALIDADE: MUNICÍPIO

JARAGUÁ DO SUL/SC

ETE CENTENARIO
DESINFECÇÃO UV
CORTES


TEL-15