
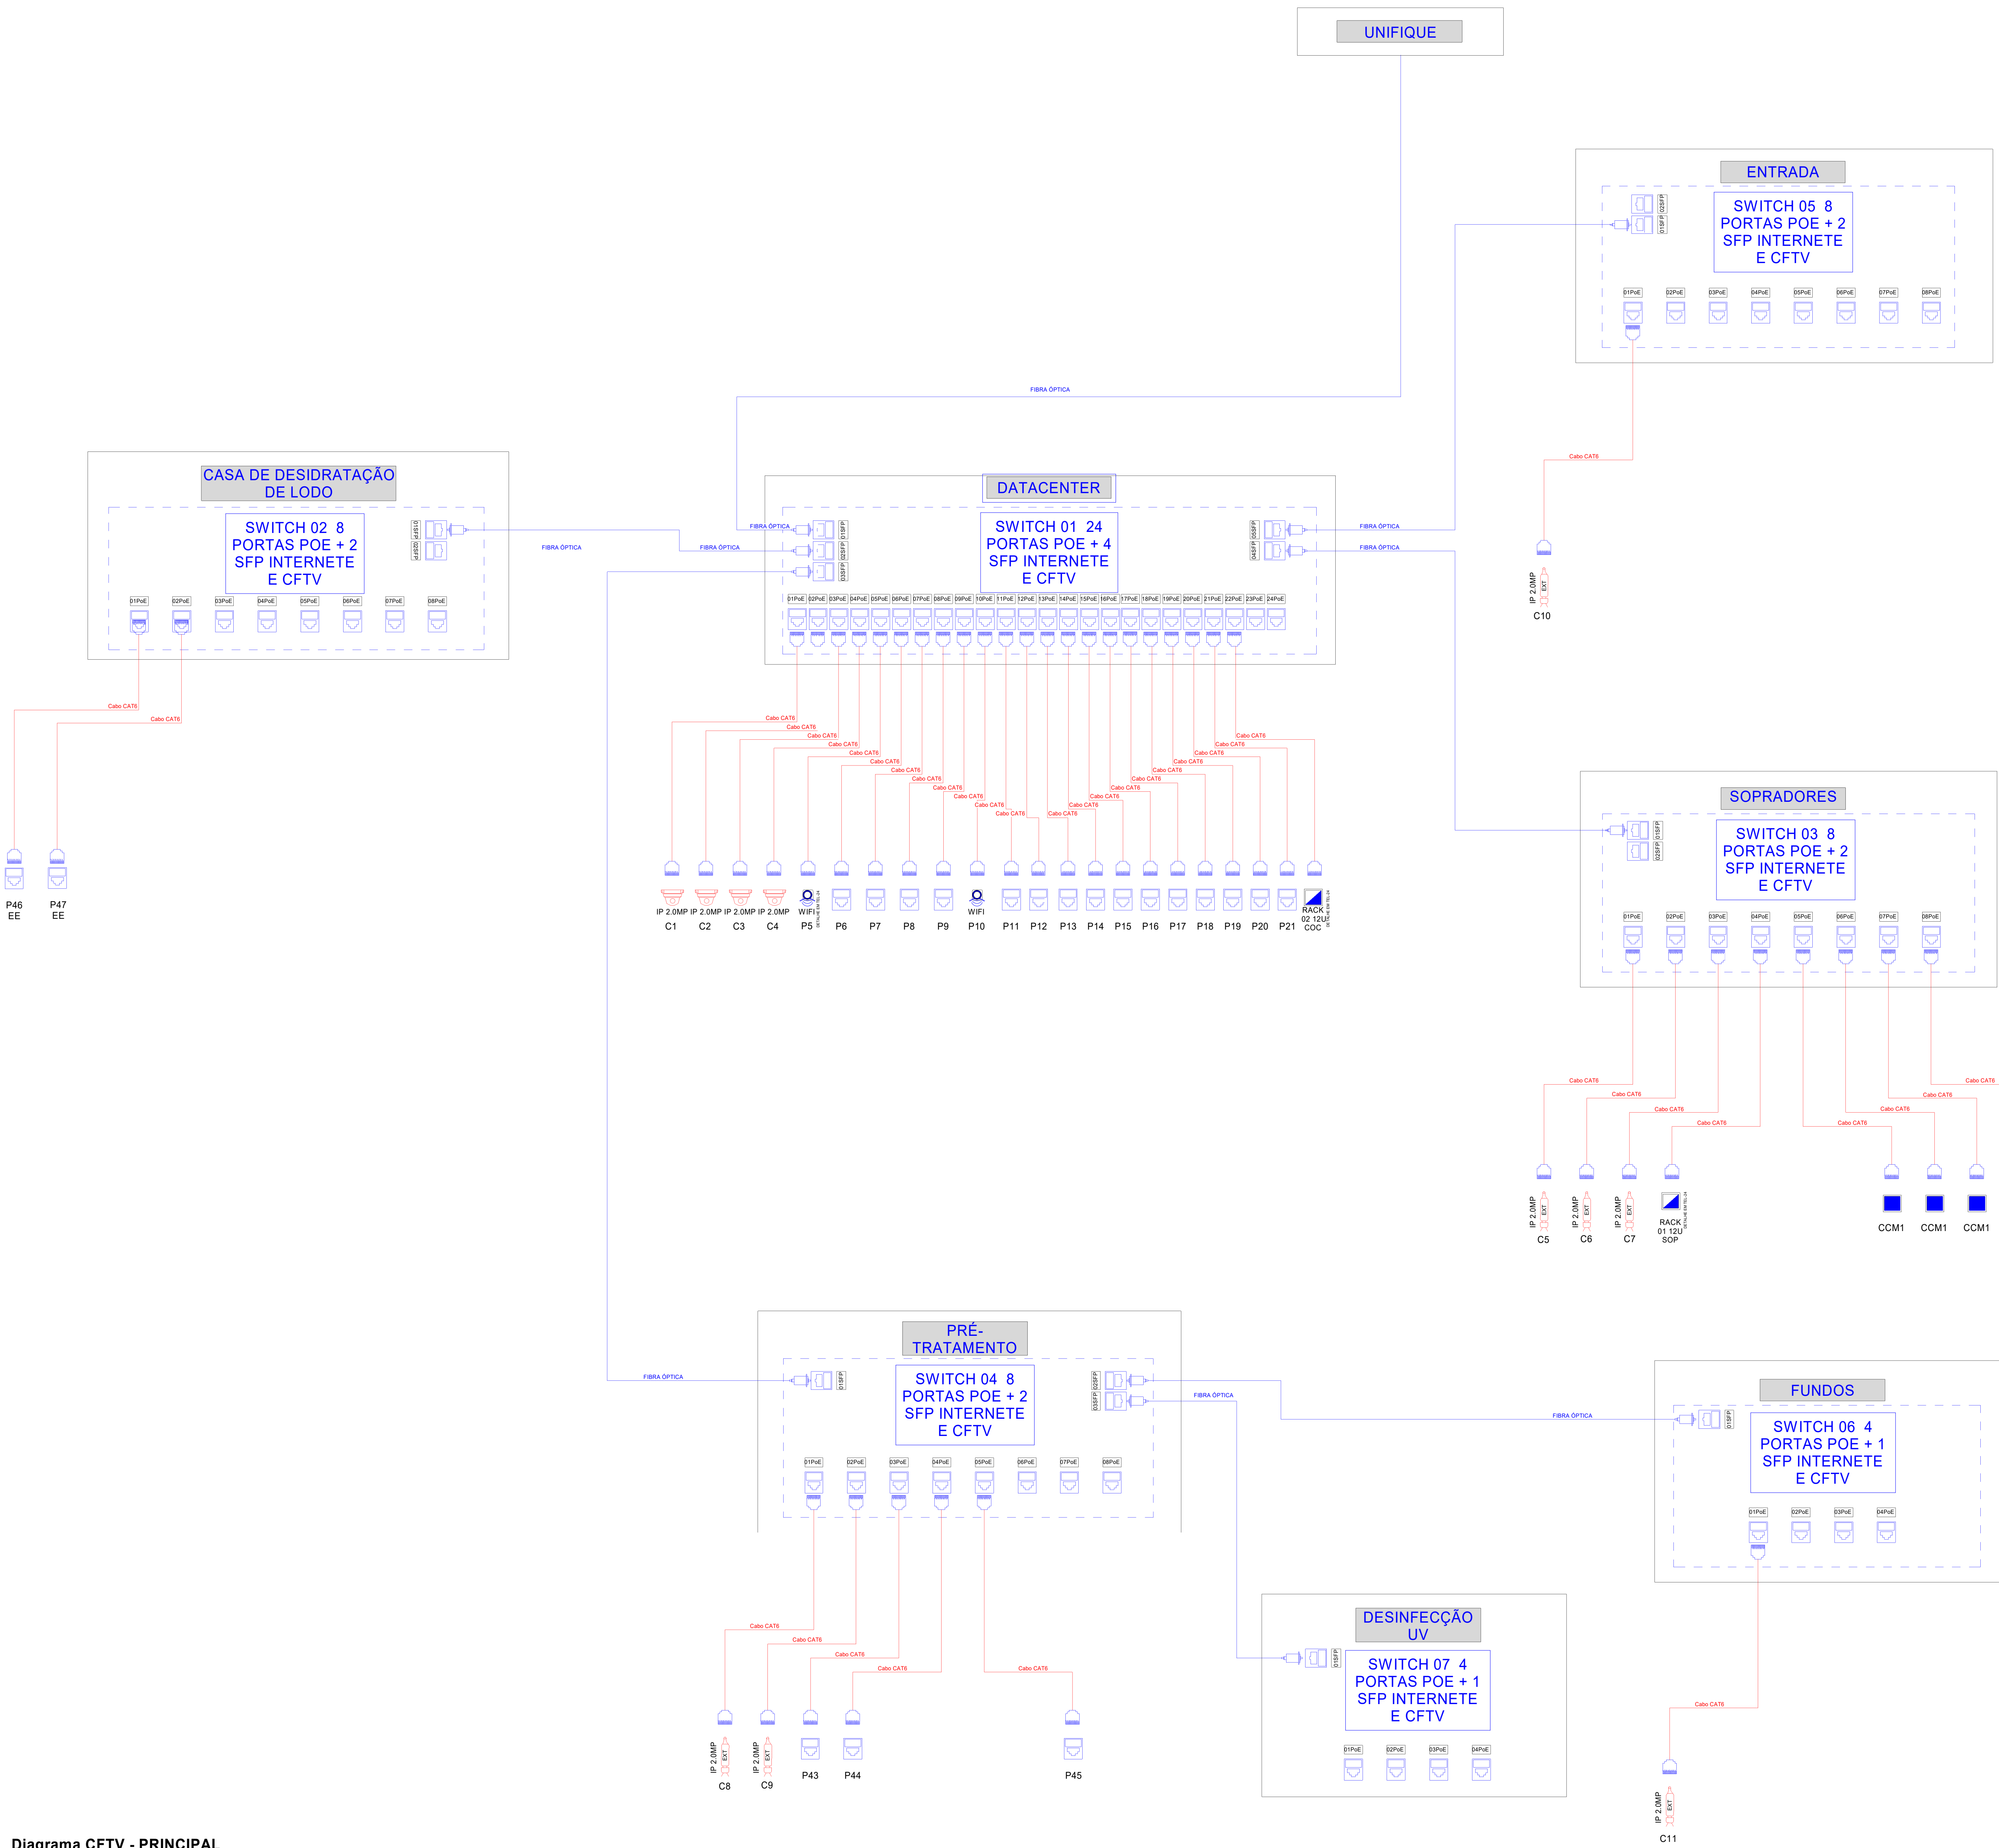


Diagrama CFTV - PRINCIPAL

1 - 59

LOCAIS DOS SWITCHES

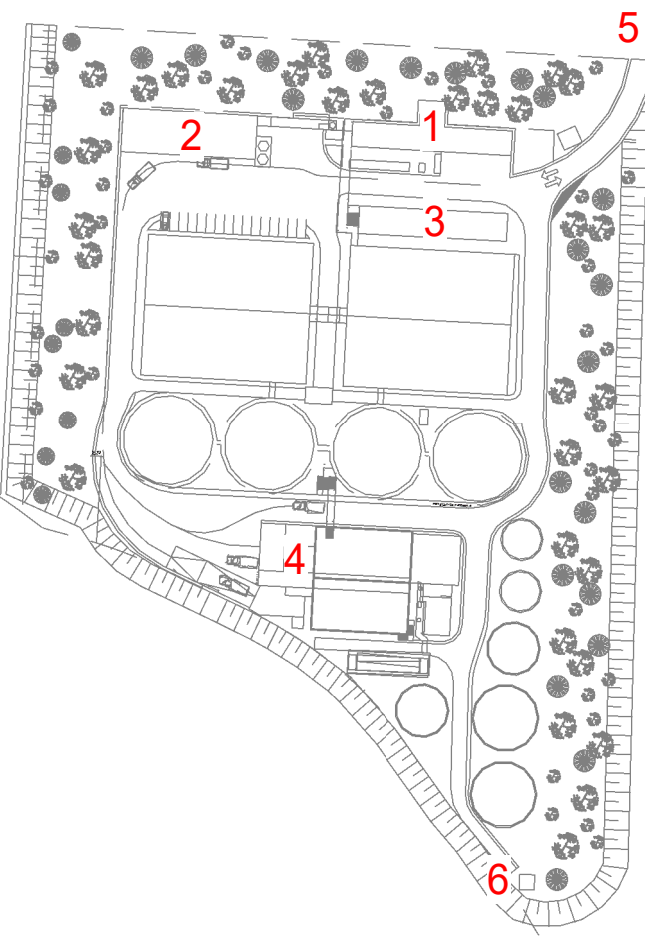

CONVENÇÕES		OBSERVAÇÕES:		NORTE		Nº		REVISÃO		DATA	EXEC. POR	VERIF. POR	APROV. POR	LOGOABR	LOGOABR DA CONSULTORA		SERVIÇO AUTÔNOMO MUNICIPAL DE ÁGUAS E ESGOTO	