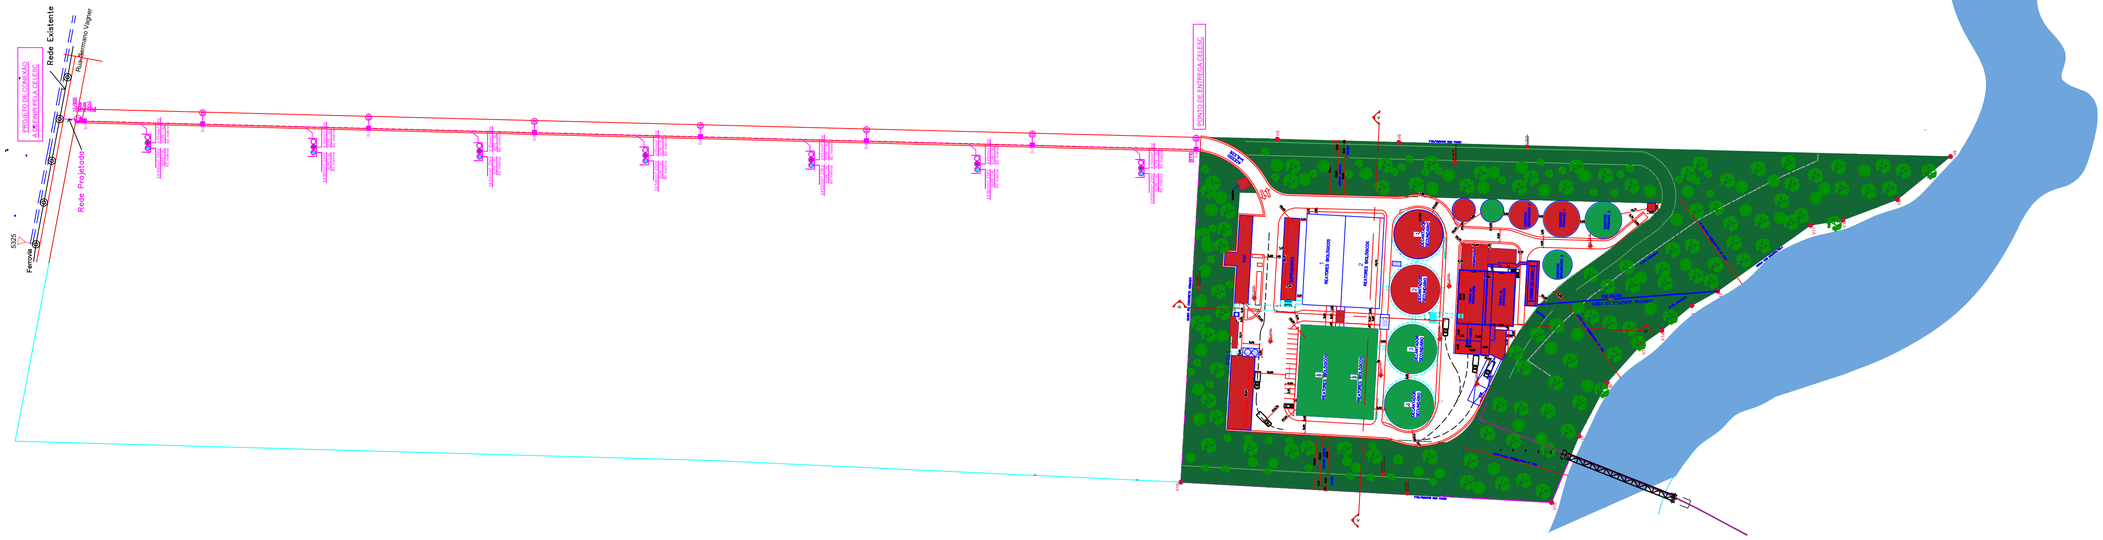
PROJETO DE CONEXÃO A REDE PELA CELESC
Rede Existente
Rede Primário Unifilar
Rede Projetada
Fenda
5325
PONTO DE ENTREGA CELESC
ESTACIONAMENTO
RESTAURANTE
RESTAURANTE
RESTAURANTE