NOTAS:

IN09 - SISTEMA DE SAÍDA DE EMERGÊNCIA

- As escadas comuns (ECM) devem ter degraus, patamares e estrutura com resistência ao fogo por 2 horas;
- Durante o funcionamento as portas de saída de emergência deverão permanecer abertas;

IN13 - SINALIZAÇÃO PARA ABANDONO DE LOCAL

- Recintos sem aclaramento natural ou artificial suficiente para permitir acúmulo de energia no elemento fotoluminescente das sinalizações de saída devem utilizar placa luminosa.

IN14 - COMPARTIMENTAÇÃO HORIZONTAL OU DE ÁREAS

- A estrutura da edificação está de acordo com Anexo B da IN14.

IN18 - CONTROLE DE MATERIAIS DE REVESTIMENTO E ACABAMENTO

- Os materiais de decoração e revestimento deverão estar de acordo com a IN18/DAT/CBMSC;

IN19 - INSTALAÇÕES ELÉTRICAS DE BAIXA TENSÃO

- O projeto atende as exigêngias da IN19/DAT/CBMSC - Instalações Elétricas de Baixa Tensão.
- Nas edificações novas, recentes e existentes devem ser realizadas manutenções preventivas e corretivas conforme item 8 da NBR 5410 de acordo com a seguinte periodicidade:

A cada 15 anos para as ocupações do grupo D e I1;

IN28 - BRIGADA DE INCÊNDIO

- A Brigada de incendio deverá estar de acordo com a IN-28, o seu dimensionamento será cobrado na vistoria de funcionamento.

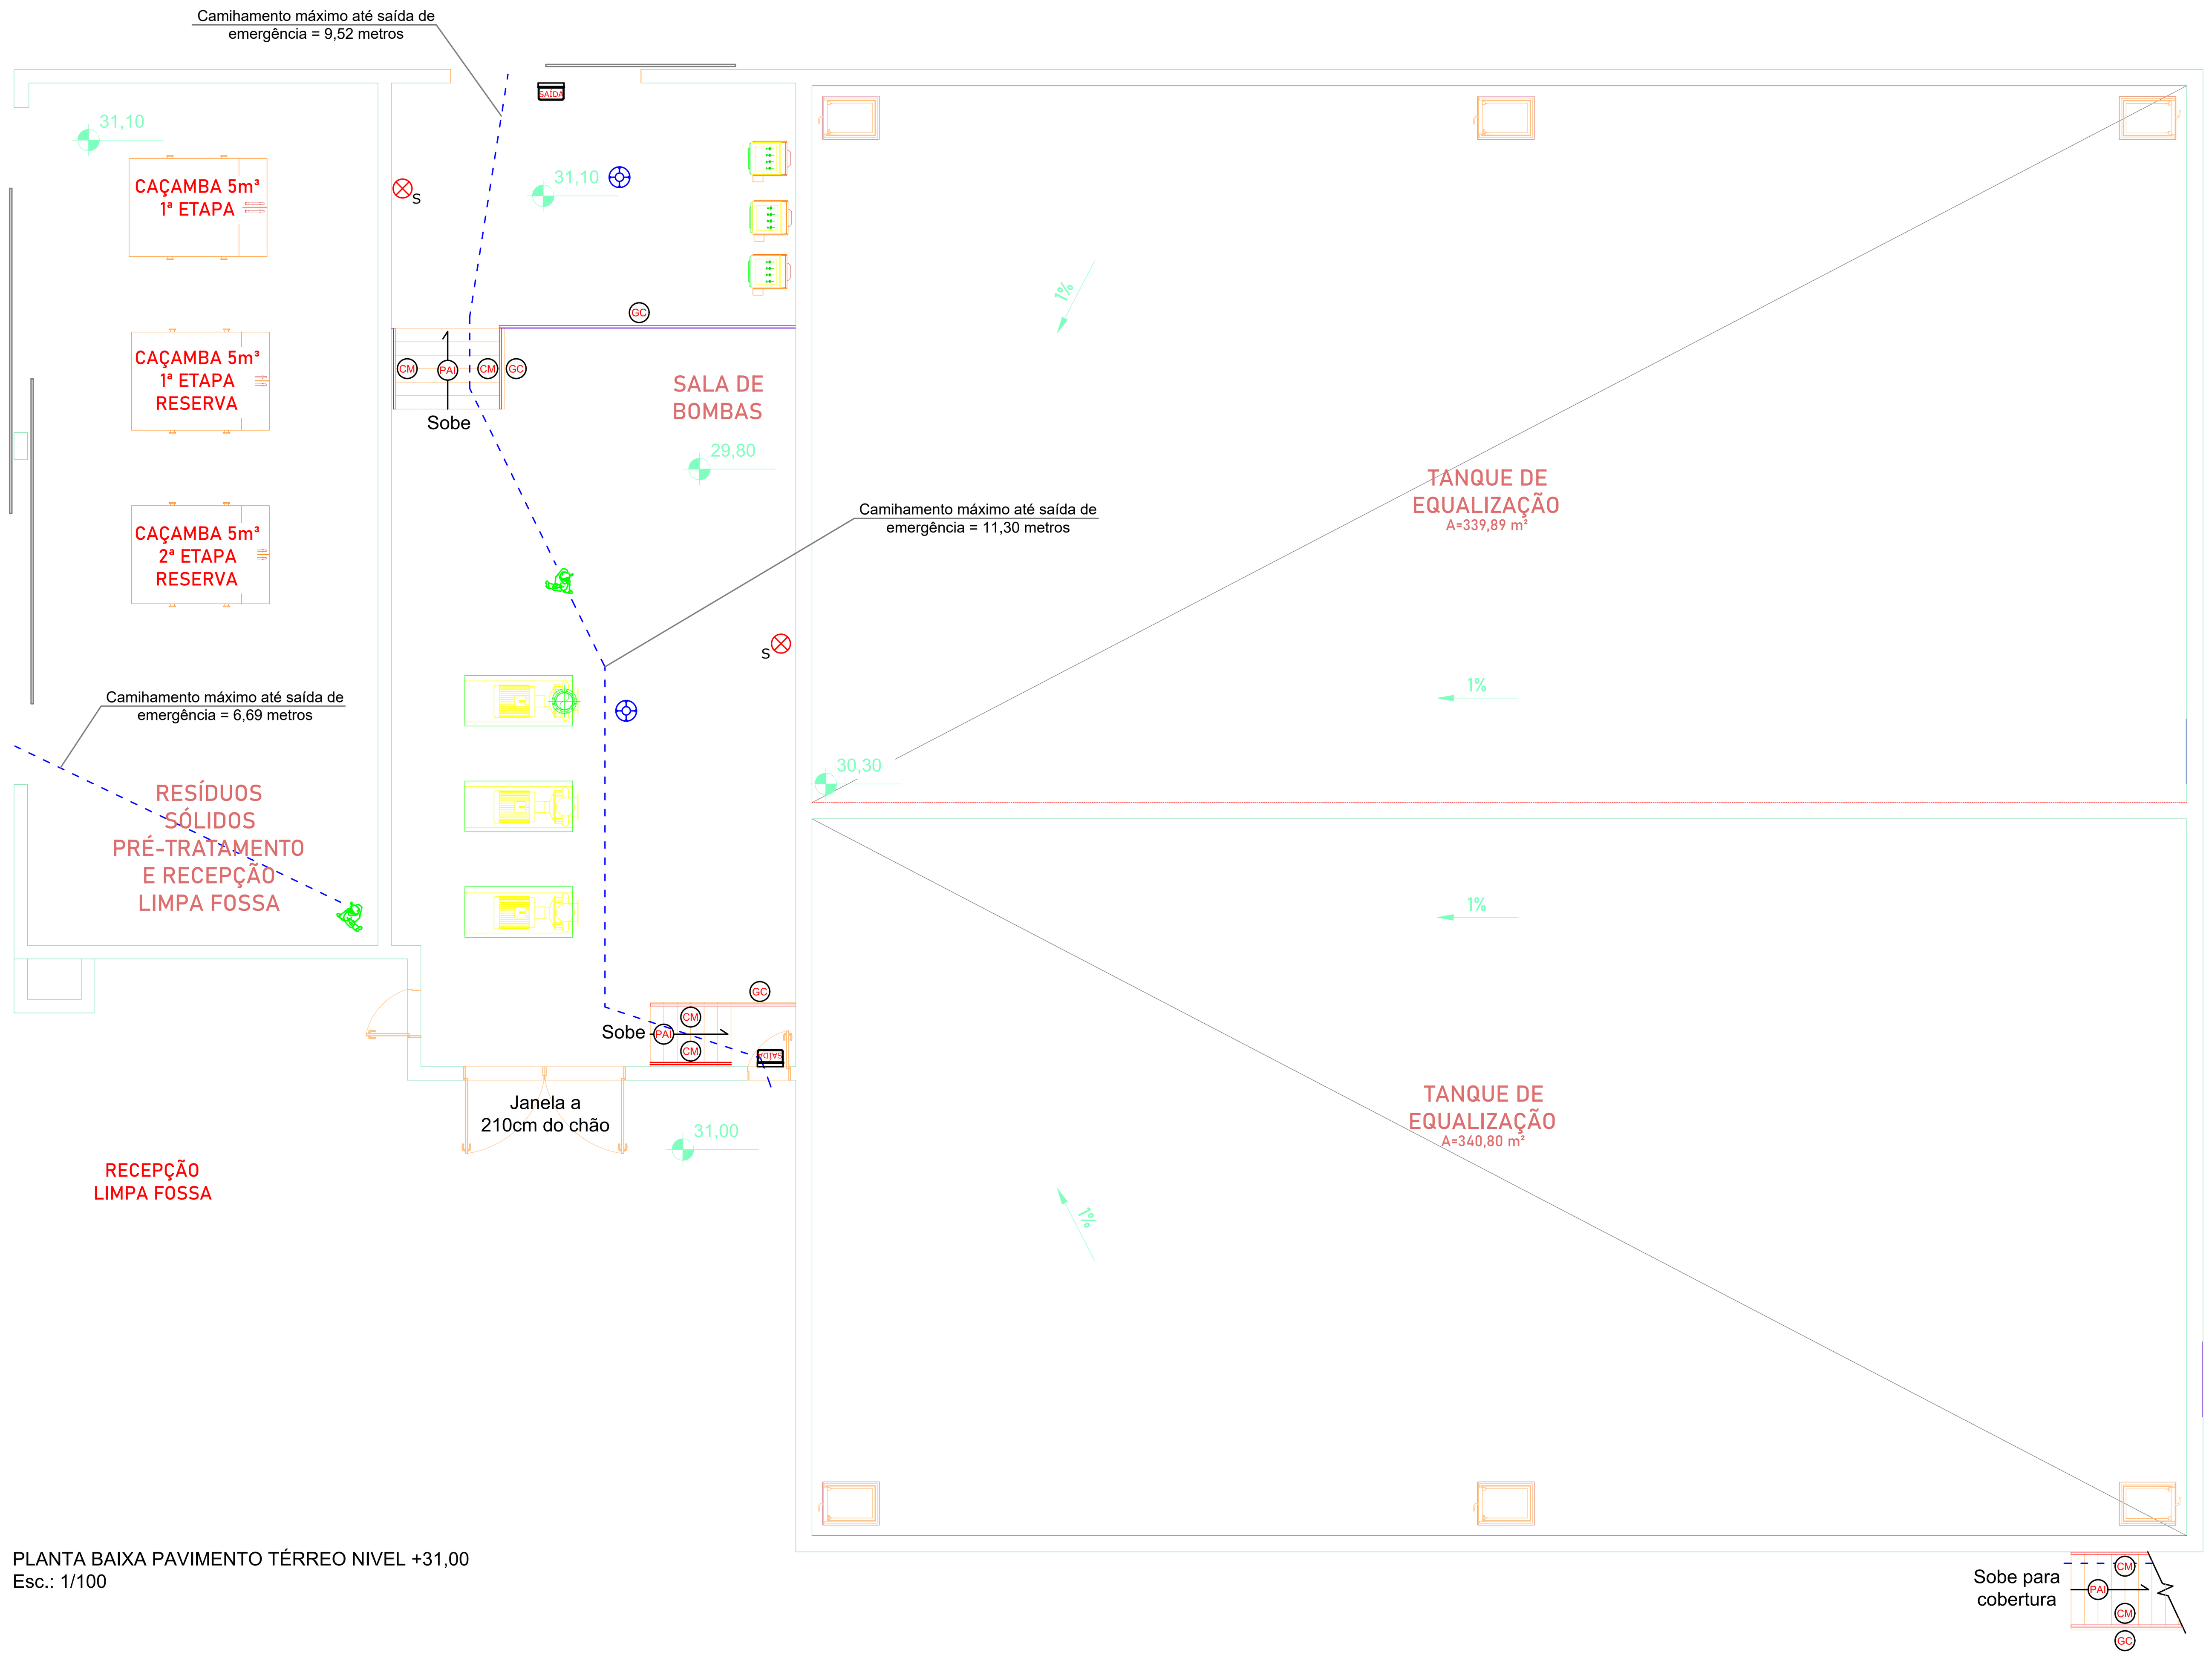

PLANTA BAIXA PAVIMENTO TÉRREO NIVEL +31,00
Esc.: 1/100

Simbologia/Legenda:

GC	Guarda Corpo altura mínima: 110cm Ver prancha de detalhes	PAI	Piso antiderrapante incombustível Ver prancha de detalhes
CM	Corrimão altura de 80cm a 92cm Ver prancha de detalhes	⊗ S	Extintor de Incêndio - Dióxido de Carbono (CO_2 - 5-B:C) 4Kg com sinalização de parede Ver prancha de detalhes
- - - -	Caminhamento máximo até a saída de emergência		Indicação de pessoa na edificação
	Indicação de Cota de Nível		Detector de fumaça Ver prancha de detalhes

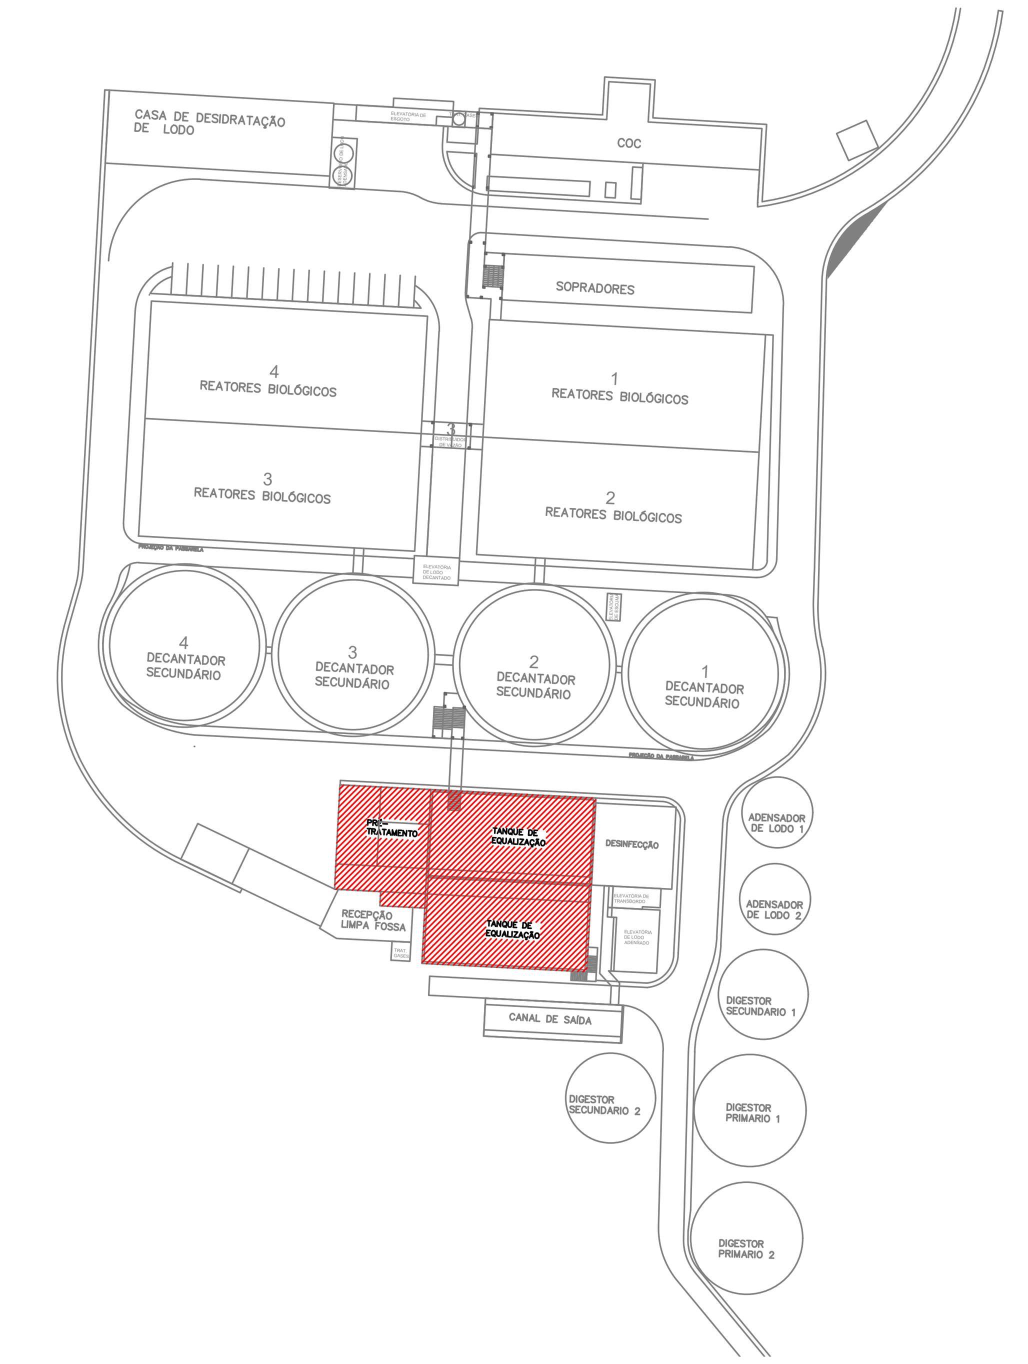

Assinado de forma digital por FLAVIA FERNANDA FLEITH:02083482980
Dados: 2023.09.12 14:33:01 -03'00'

N°	REVISÃO	DATA	EXEC. POR	VERIF. POR	APROV. POR
EMI	EMISSÃO INICIAL - HABITARK ENGENHARIA	MAIO/2023	JPV	LRA	FRR

EMPRESA RESPONSAVEL PELA ELABORAÇÃO DO PROJETO PREVENTIVO CONTRA INCÊNDIO

RESPONSÁVEL TÉCNICO

CLEITON ALBERTO BERNARDES:04161806981 Assinado de forma digital por CLEITON ALBERTO BERNARDES:04161806981 Dados: 2023.07.11 15:16:23 -03'00'

CLEITON ALBERTO BERNARDES
ENGENHEIRO CIVIL
CREA - SC N° 139.236-8

ENGLOBA ASSESSORIA & ENGENHARIA
Rua: Amazonas n°2880, Sala 04 - Garcia - Blumenau /SC
Tel: (47)3288-5092 / 9 8421-9127
PROJETO PREVENTIVO CONTRA INCÊNDIO

LOGOMARCA DA CONSULTORA

RESPONSÁVEIS TÉCNICOS

FERNANDO R. DOS REIS
ENGENHEIRO CIVIL
CREA - SC N° 41734-0

ADRIANA KUEHN
ENGENHEIRA CIVIL
CREA - SC N°41740-4

HABITARK ENGENHARIA LTDA
RUA CLARA PERSUHN, 107 FONE/FAX +55 47 3323 9030 | 9983 4954
B. ITOUPAVA SECA - BLUMENAU/SC habitark@habitark.com.br
CEP 89030-140 www.habitark.com.br

SERVIÇO AUTÔNOMO MUNICIPAL DE ÁGUA E ESGOTO

SISTEMA: SISTEMA DE TRATAMENTO DE ESGOTO

LOCALIDADE - MUNICÍPIO: JARAGUÁ DO SUL/SC

ELABORAÇÃO DO PROJETO BÁSICO DE ENGENHARIA PARA EXECUÇÃO DA ESTAÇÃO DE TRATAMENTO DE ESGOTO DO BAIRRO CENTENÁRIO NO MUNICÍPIO DE JARAGUÁ DO SUL/SC

ETE CENTENÁRIO
PRÉ-TRATAMENTO E EQUALIZADOR
PLANTA BAIXA TÉRREO

PROJETO	VISTOS	DESENHO	DATA PROJETO	FOLHA N°
ENGº FERNANDO DOS REIS		JPV/LRA	MAIO/2023	PPCI07
ESCALA		TOPOGRAFIA	DATA TOPOGRAFIA	
1/100		-	-	