
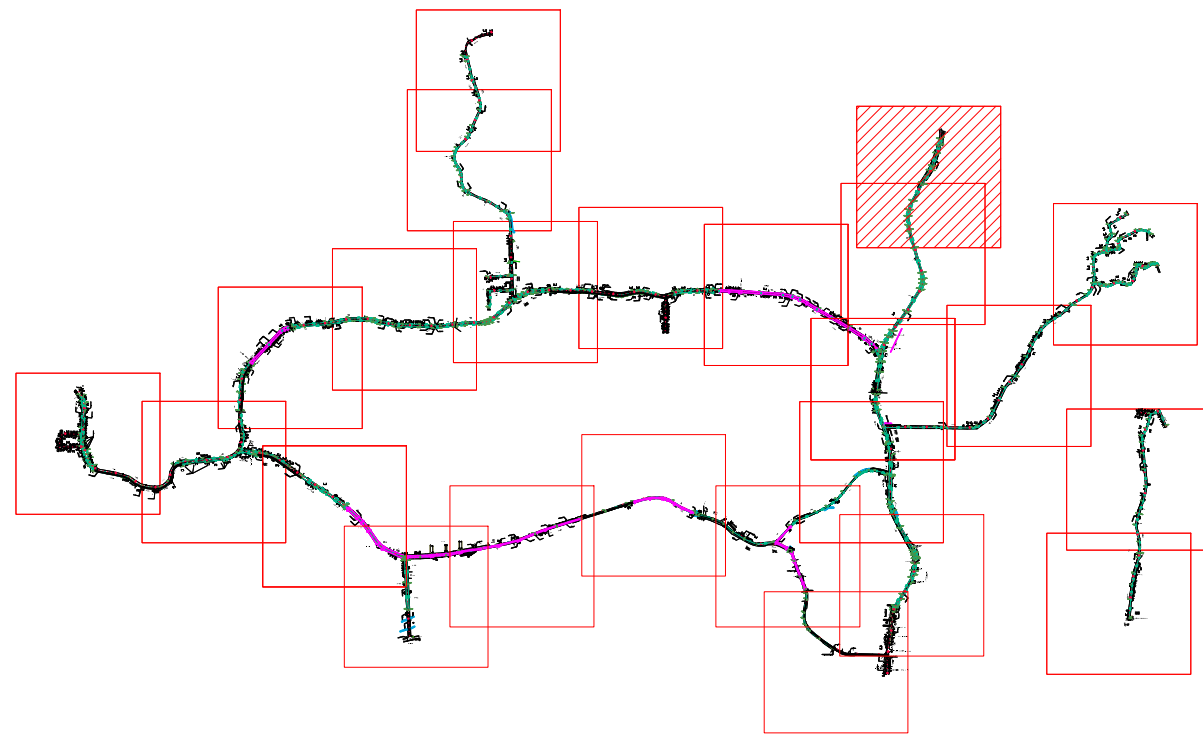


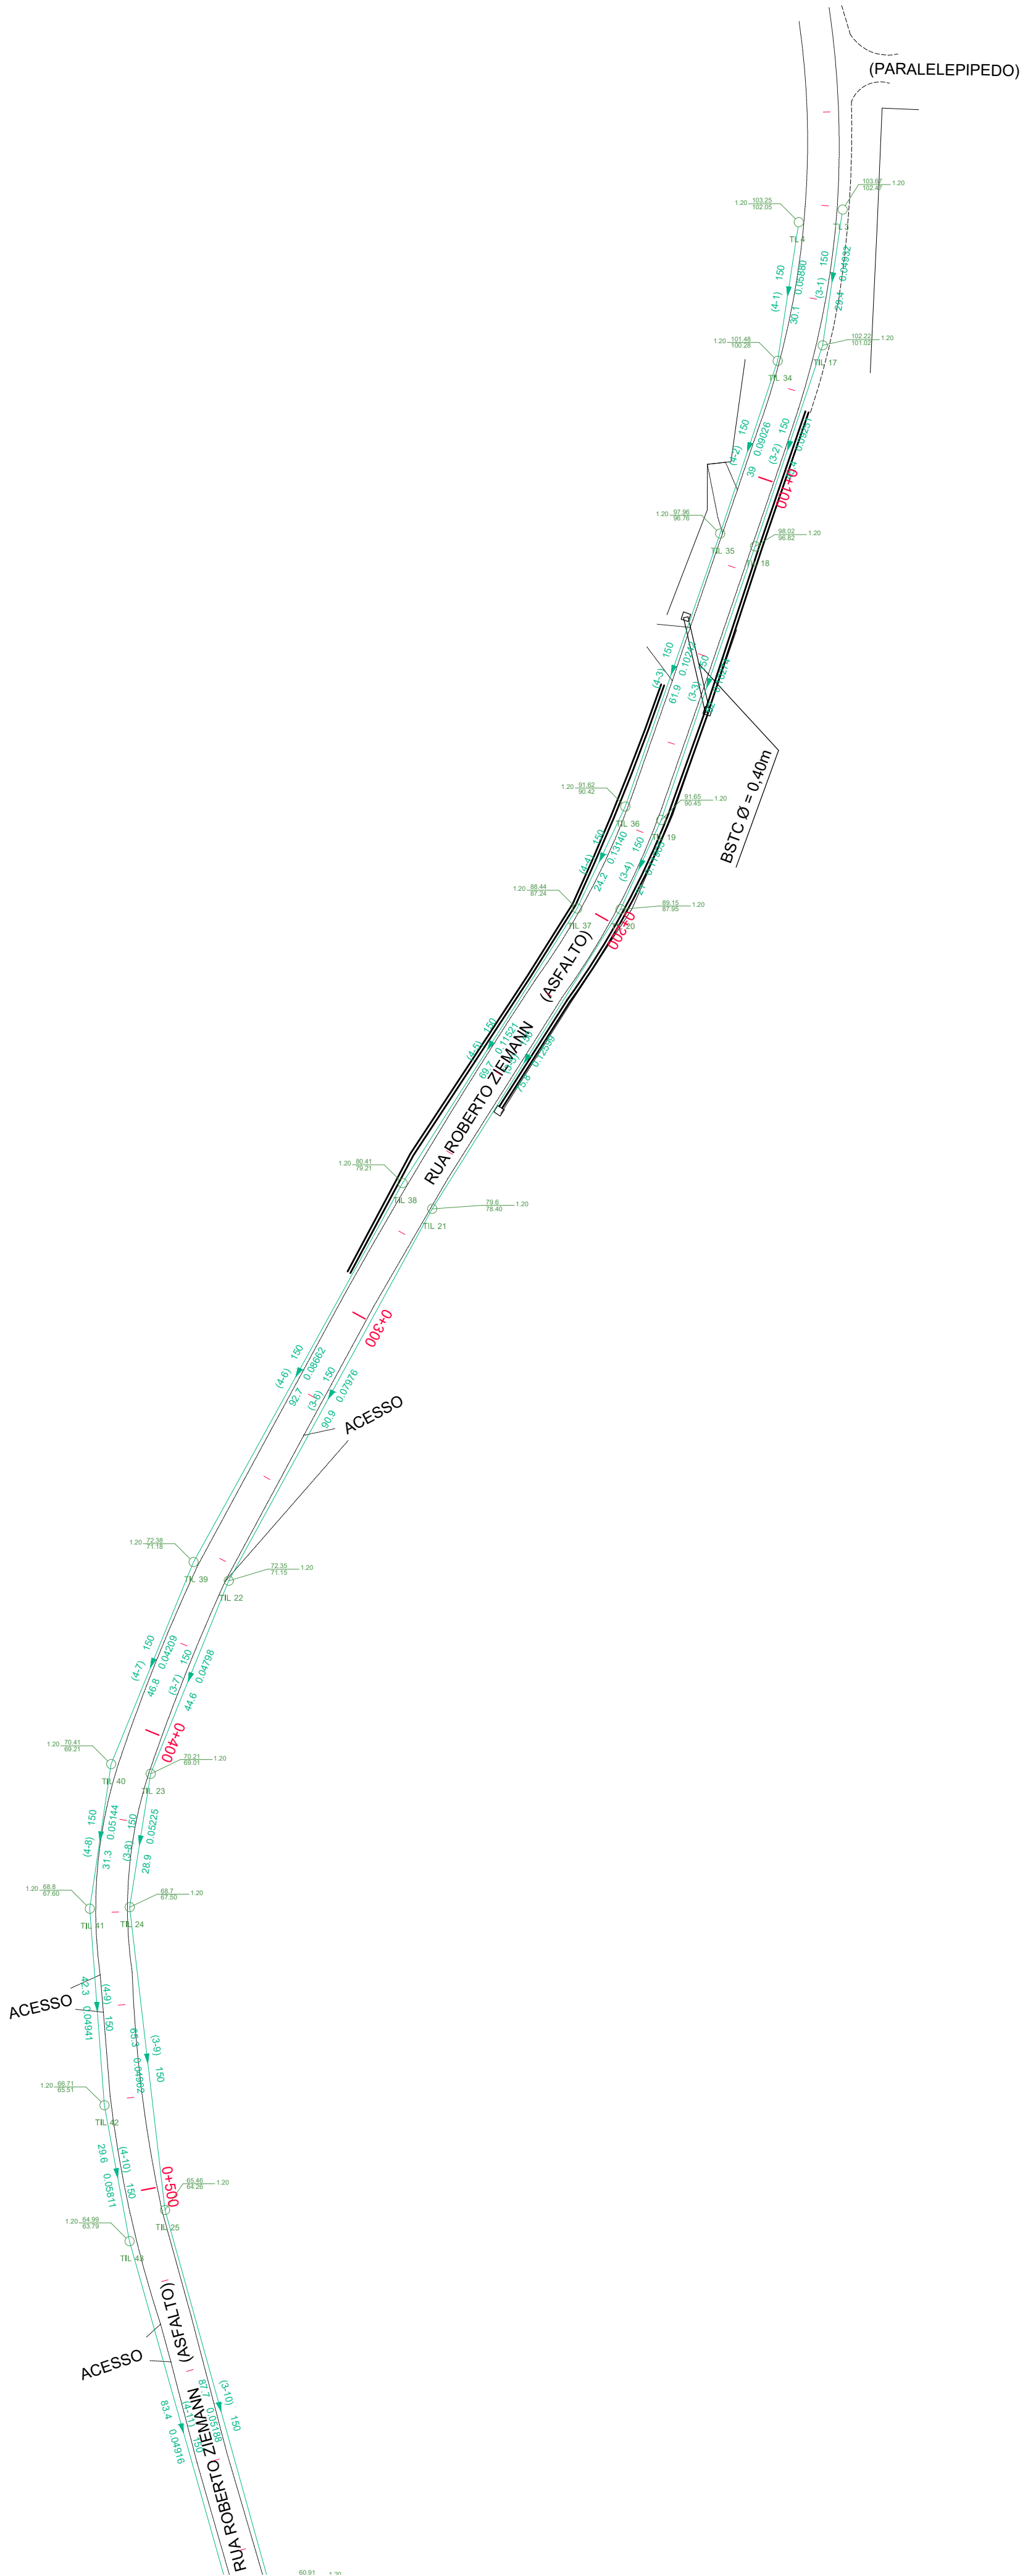



SERVIÇO AUTÔNOMO MUNICIPAL DE
ÁGUA E ESGOTO

PADRÃO:

PROJETO TRÊS RIOS DO SUL E DO NORTE

DESCRIÇÃO:	PLANTA BAIXA, CORTE E DETALHES	ESCALA:	1/1000	PRANCHA:	13/24
------------	--------------------------------	---------	--------	----------	-------

RESPONSÁVEIS TÉCNICOS:		Ricardo Mattiello CREA/SC 97.8975-6 ricardo@echoengenharia.com.br	Tuhã do Evangelho CREA/SC 164.930-6 SAMAE Jaraguá do Sul	Morgana Decker CREA/SC 129.729-9 SAMAE Jaraguá do Sul	OBS: Divergência entre cota e escala prevalece a cota.
REVISÃO	DESCRIÇÃO / ALTERAÇÕES	AUTOR	DATA	REVISÃO:	
00	SEPARAÇÃO POR ETAPAS E ATUALIZAÇÃO		31/01/2022		
01	ATUALIZAÇÃO	MORGANA	30/10/2023		

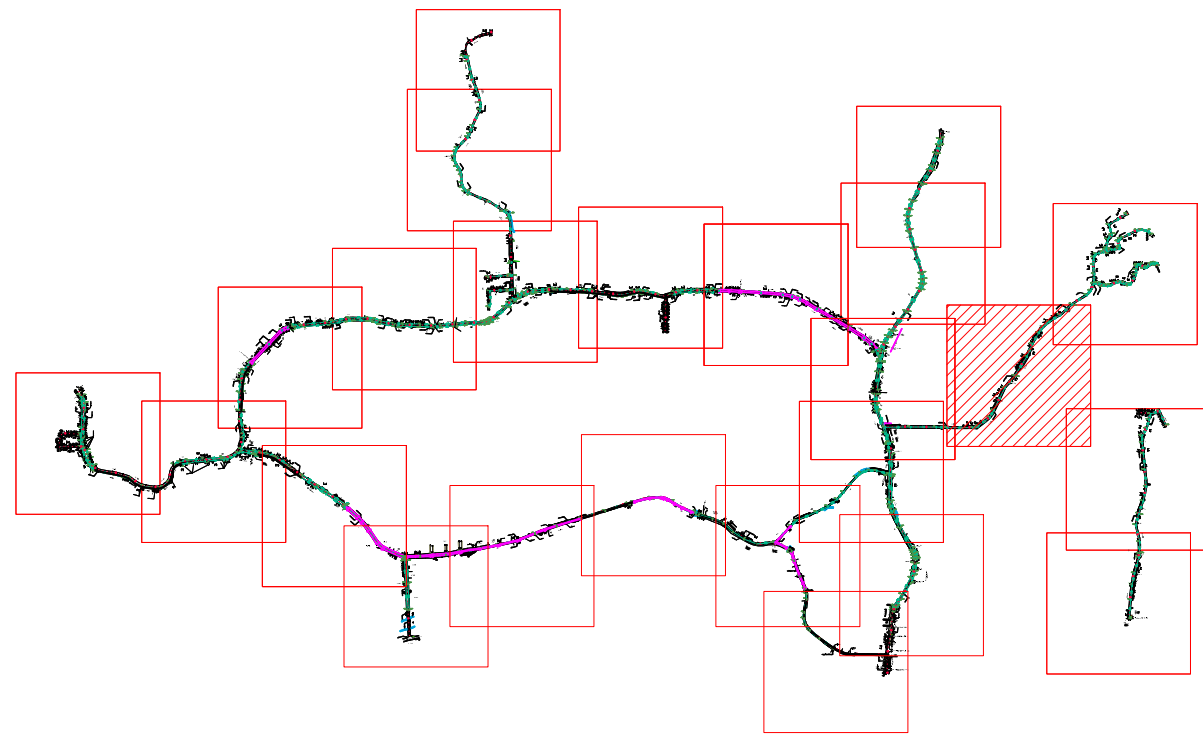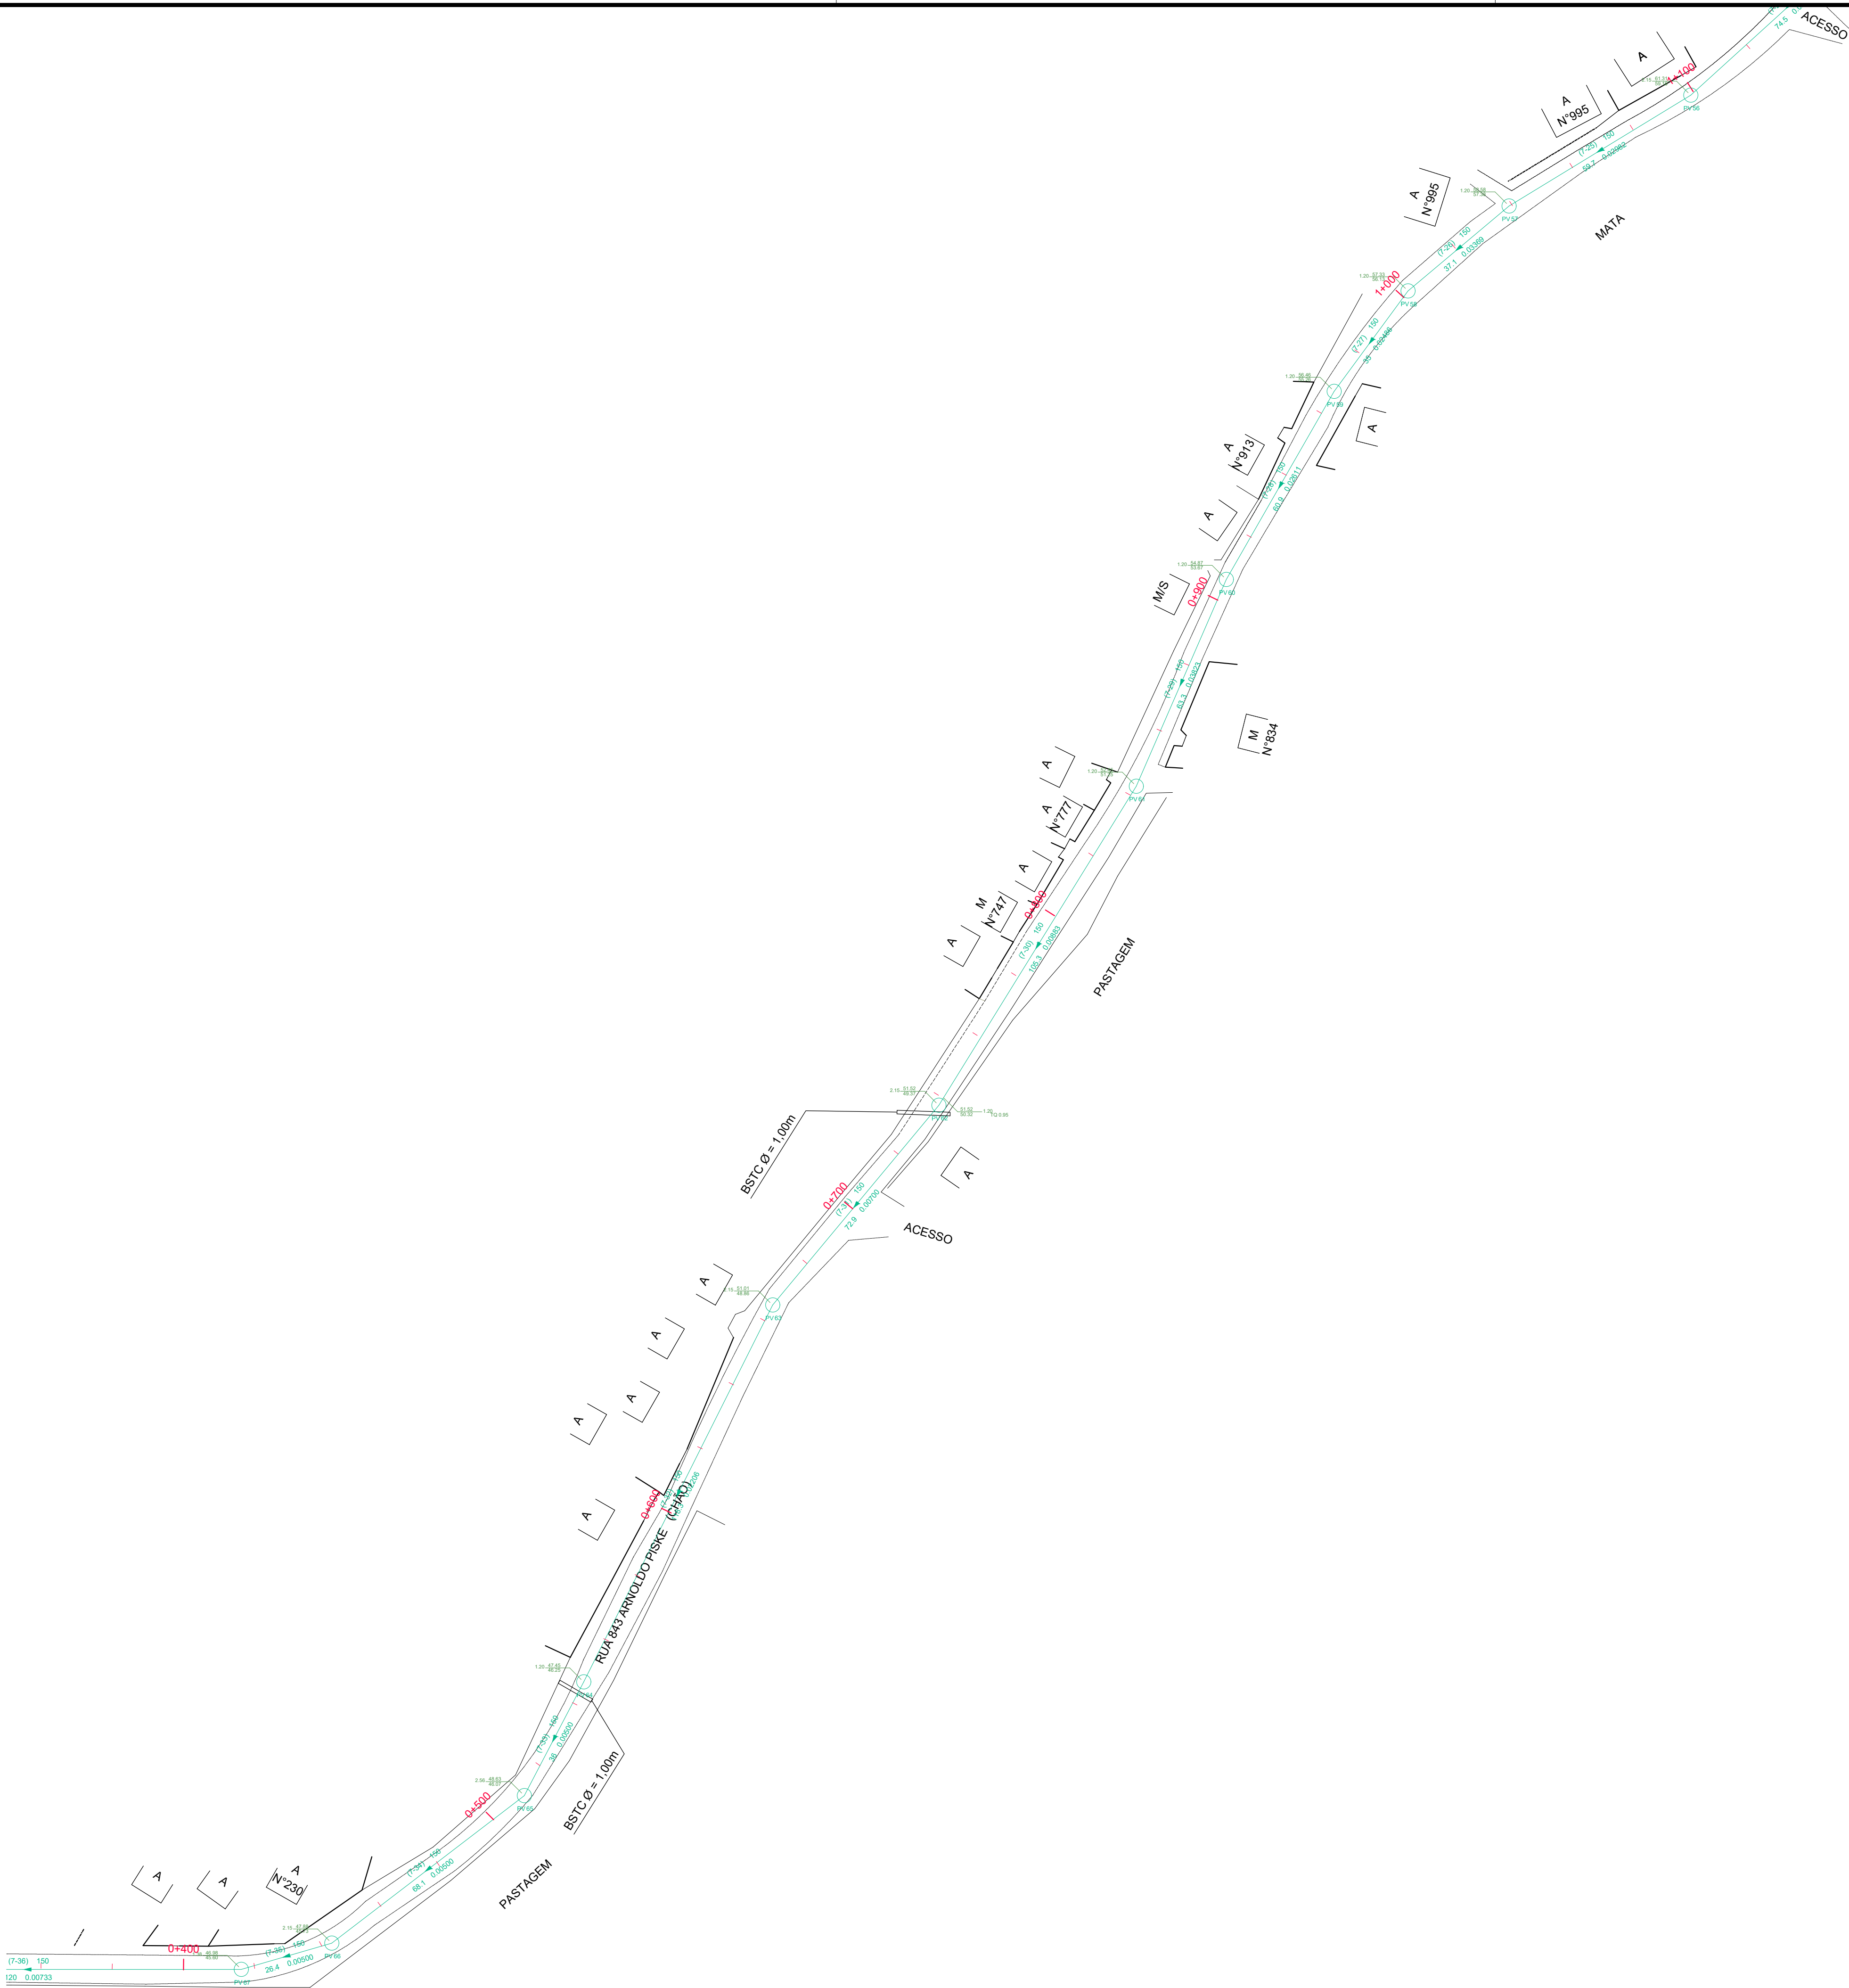

SAMAE
JARAGUÁ DO SUL

SERVIÇO AUTÔNOMO MUNICIPAL DE
ÁGUA E ESGOTO


PADRÃO:



PROJETO TRÊS RIOS DO SUL E DO NORTE

DESCRIÇÃO:	PLANTA BAIXA, CORTE E DETALHES	ESCALA:	1/1000	PRANCHA:	14/24
------------	--------------------------------	---------	--------	----------	-------

RESPONSÁVEIS TÉCNICOS:	Tuhã do Evangelho	Morgana Decker	OBS:
Ricardo Mattiello	CREA/SC 164.930-6	CREA/SC 129.729-9	Divergência entre cota e escala
ricardo@echoengenharia.com.br	SAMAE Jaraguá do Sul	SAMAE Jaraguá do Sul	prevalece a cota.

REVISÃO	DESCRIÇÃO / ALTERAÇÕES	AUTOR	DATA	REVISÃO:
00	SEPARAÇÃO POR ETAPAS E ATUALIZAÇÃO	TIJUA	31/01/2022	01
01	ATUALIZAÇÃO	MORGANA	30/10/2023	

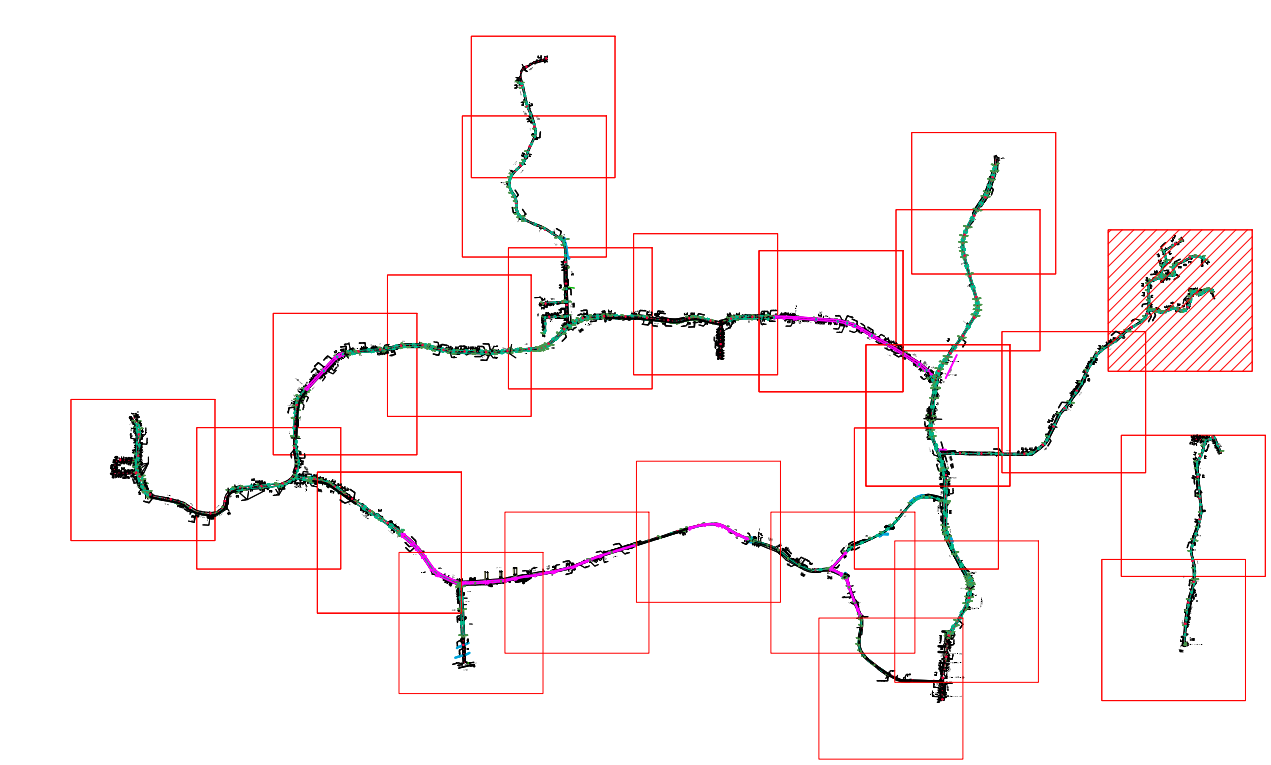

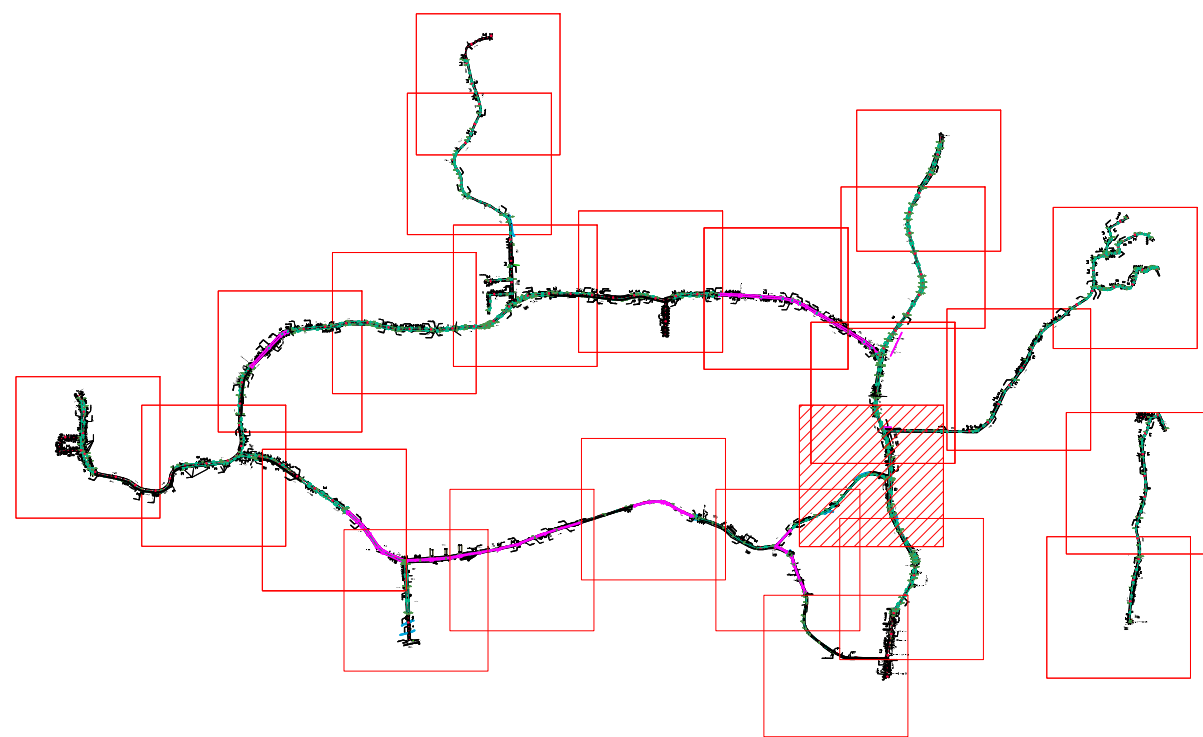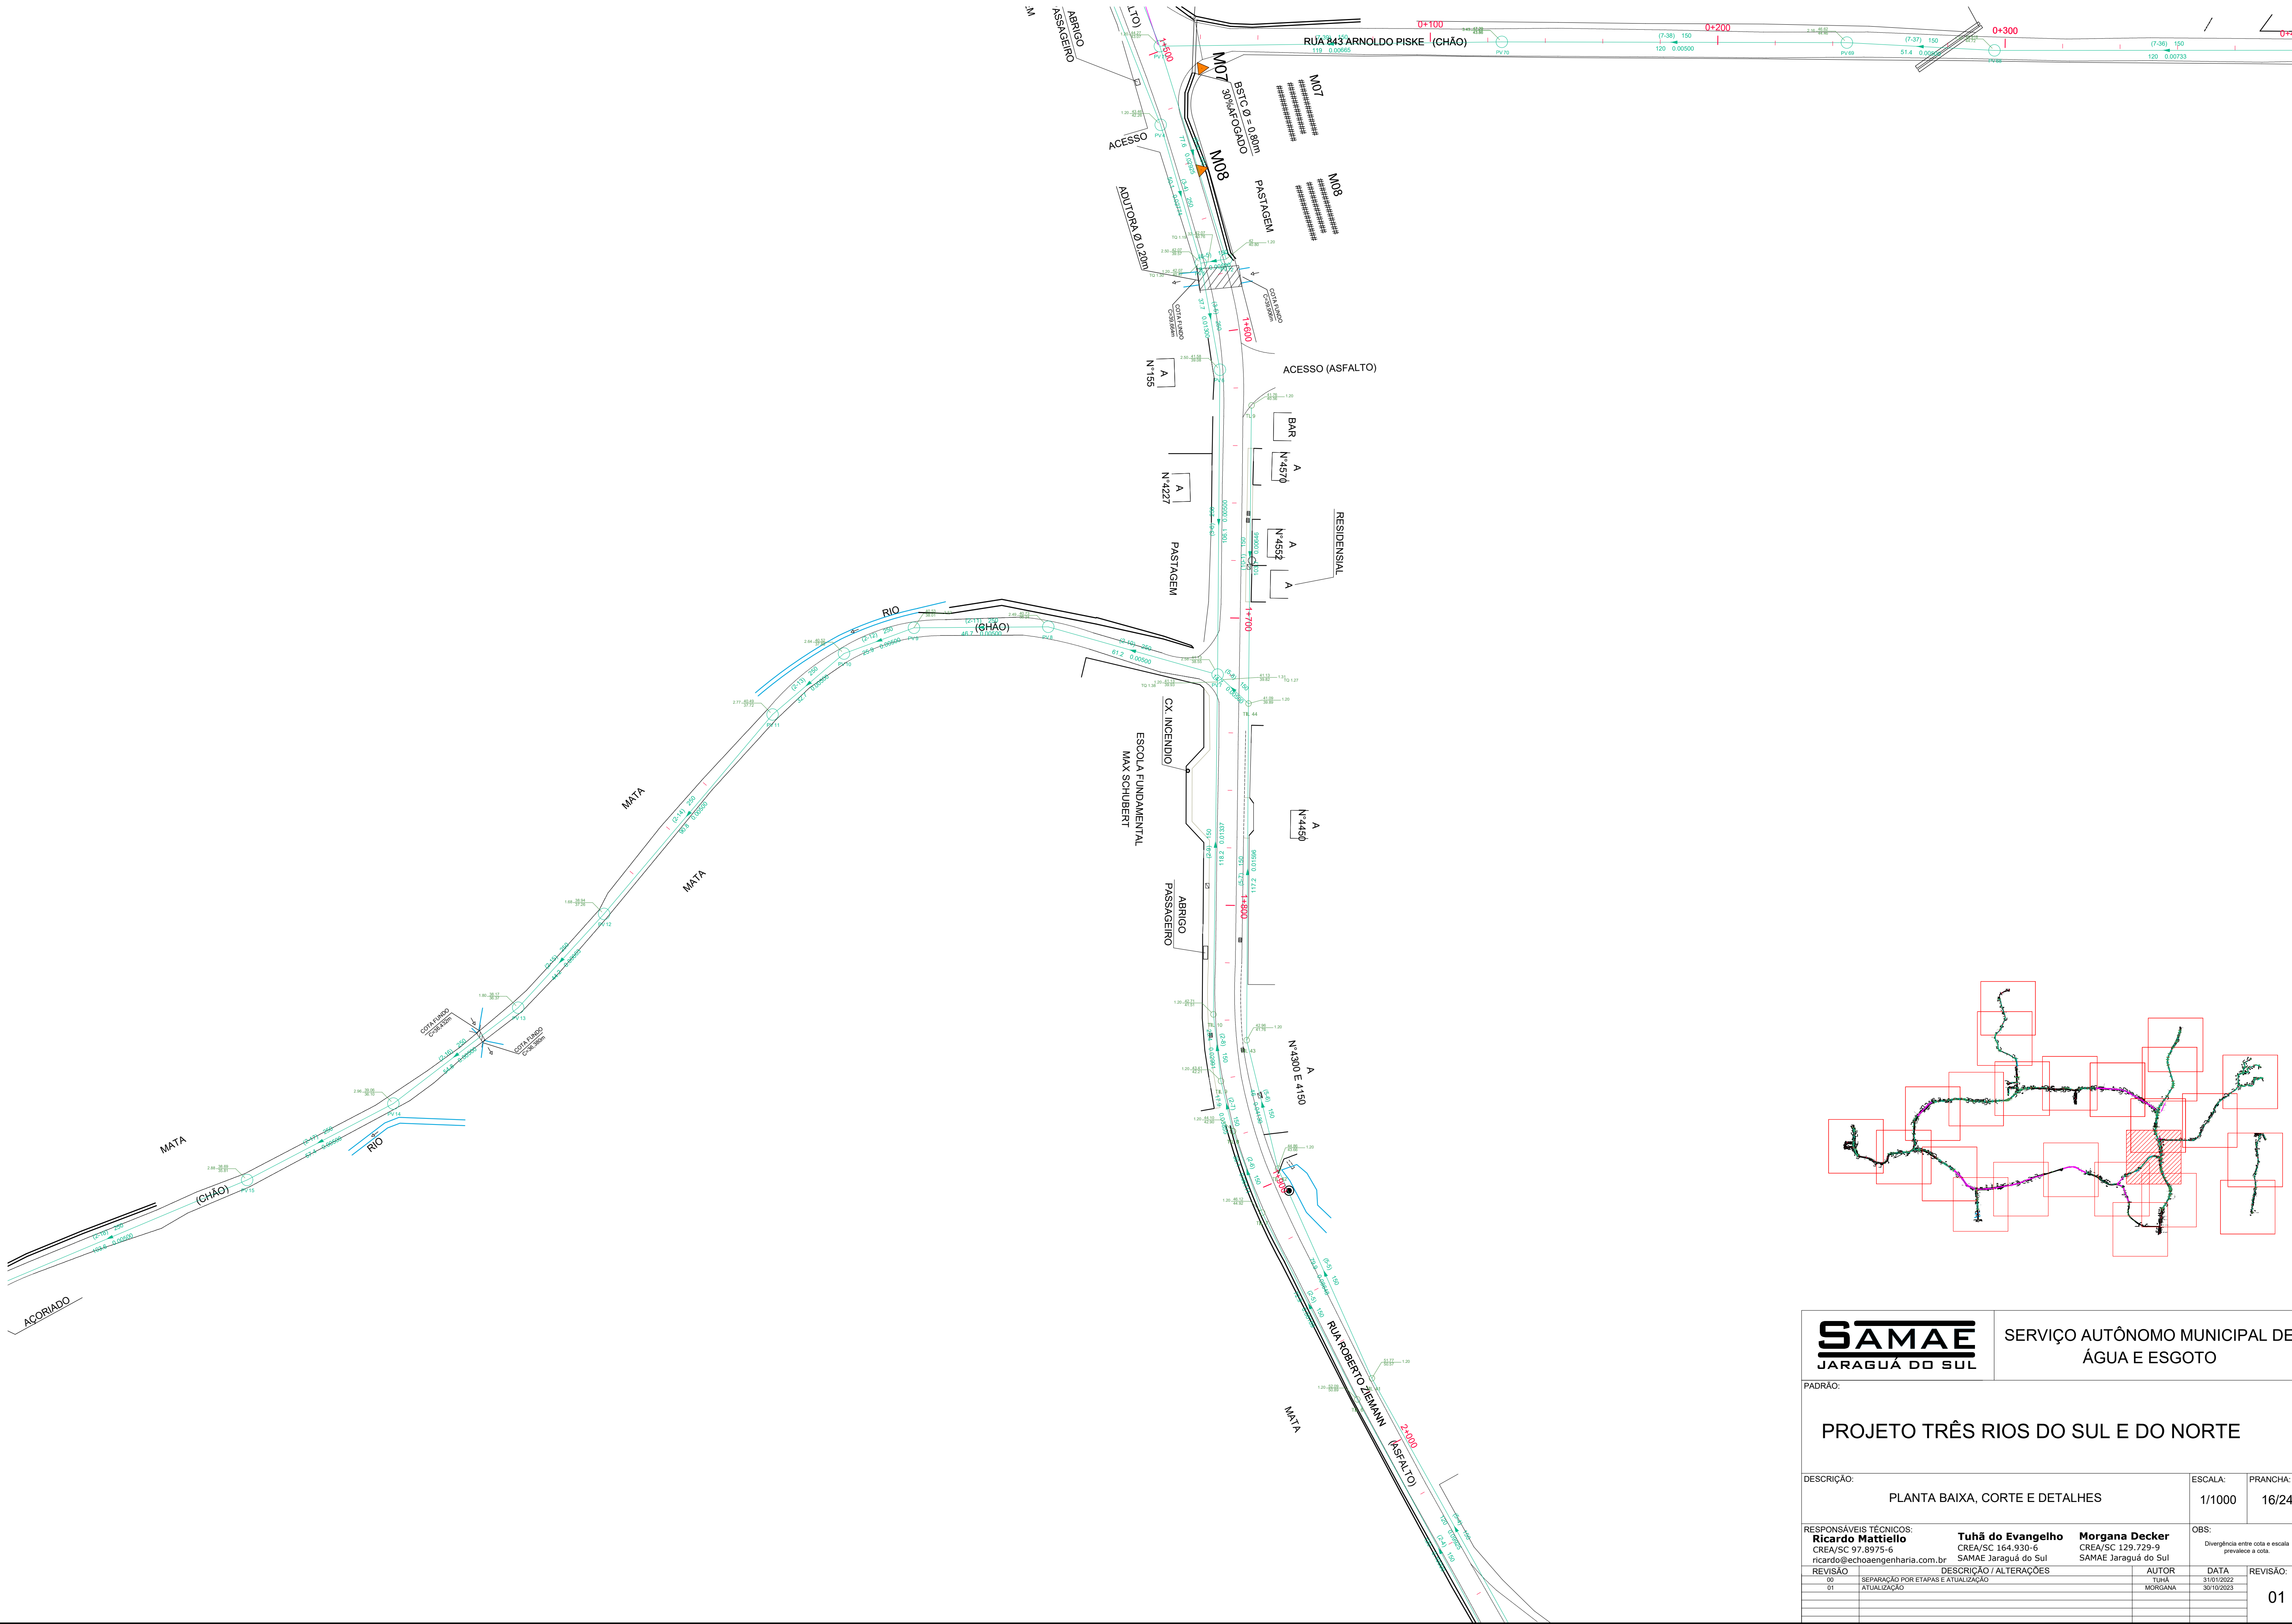

SAMAE
JARAGUÁ DO SUL

SERVIÇO AUTÔNOMO MUNICIPAL DE
ÁGUA E ESGOTO


PADRÃO:

PROJETO TRÊS RIOS DO SUL E DO NORTE


DESCRIÇÃO:	PLANTA BAIXA, CORTE E DETALHES	ESCALA:	1/1000	PRANCHA:	16/24
------------	--------------------------------	---------	--------	----------	-------

RESPONSÁVEIS TÉCNICOS:	Tuhã do Evangelho	Morgana Decker	OBS:
Ricardo Mattiello	CREA/SC 164.930-6	CREA/SC 129.729-9	Divergência entre cota e escala prevalece a cota.
CREA/SC 97.8975-6	SAMAE Jaraguá do Sul	SAMAE Jaraguá do Sul	
ricardo@echoaengenharia.com.br			

REVISÃO	DESCRIÇÃO / ALTERAÇÕES	AUTOR	DATA	REVISÃO:
00	SEPARAÇÃO POR ETAPAS E ATUALIZAÇÃO	TUHÃ	31/01/2022	01
01	ATUALIZAÇÃO	MORGANA	30/10/2023	

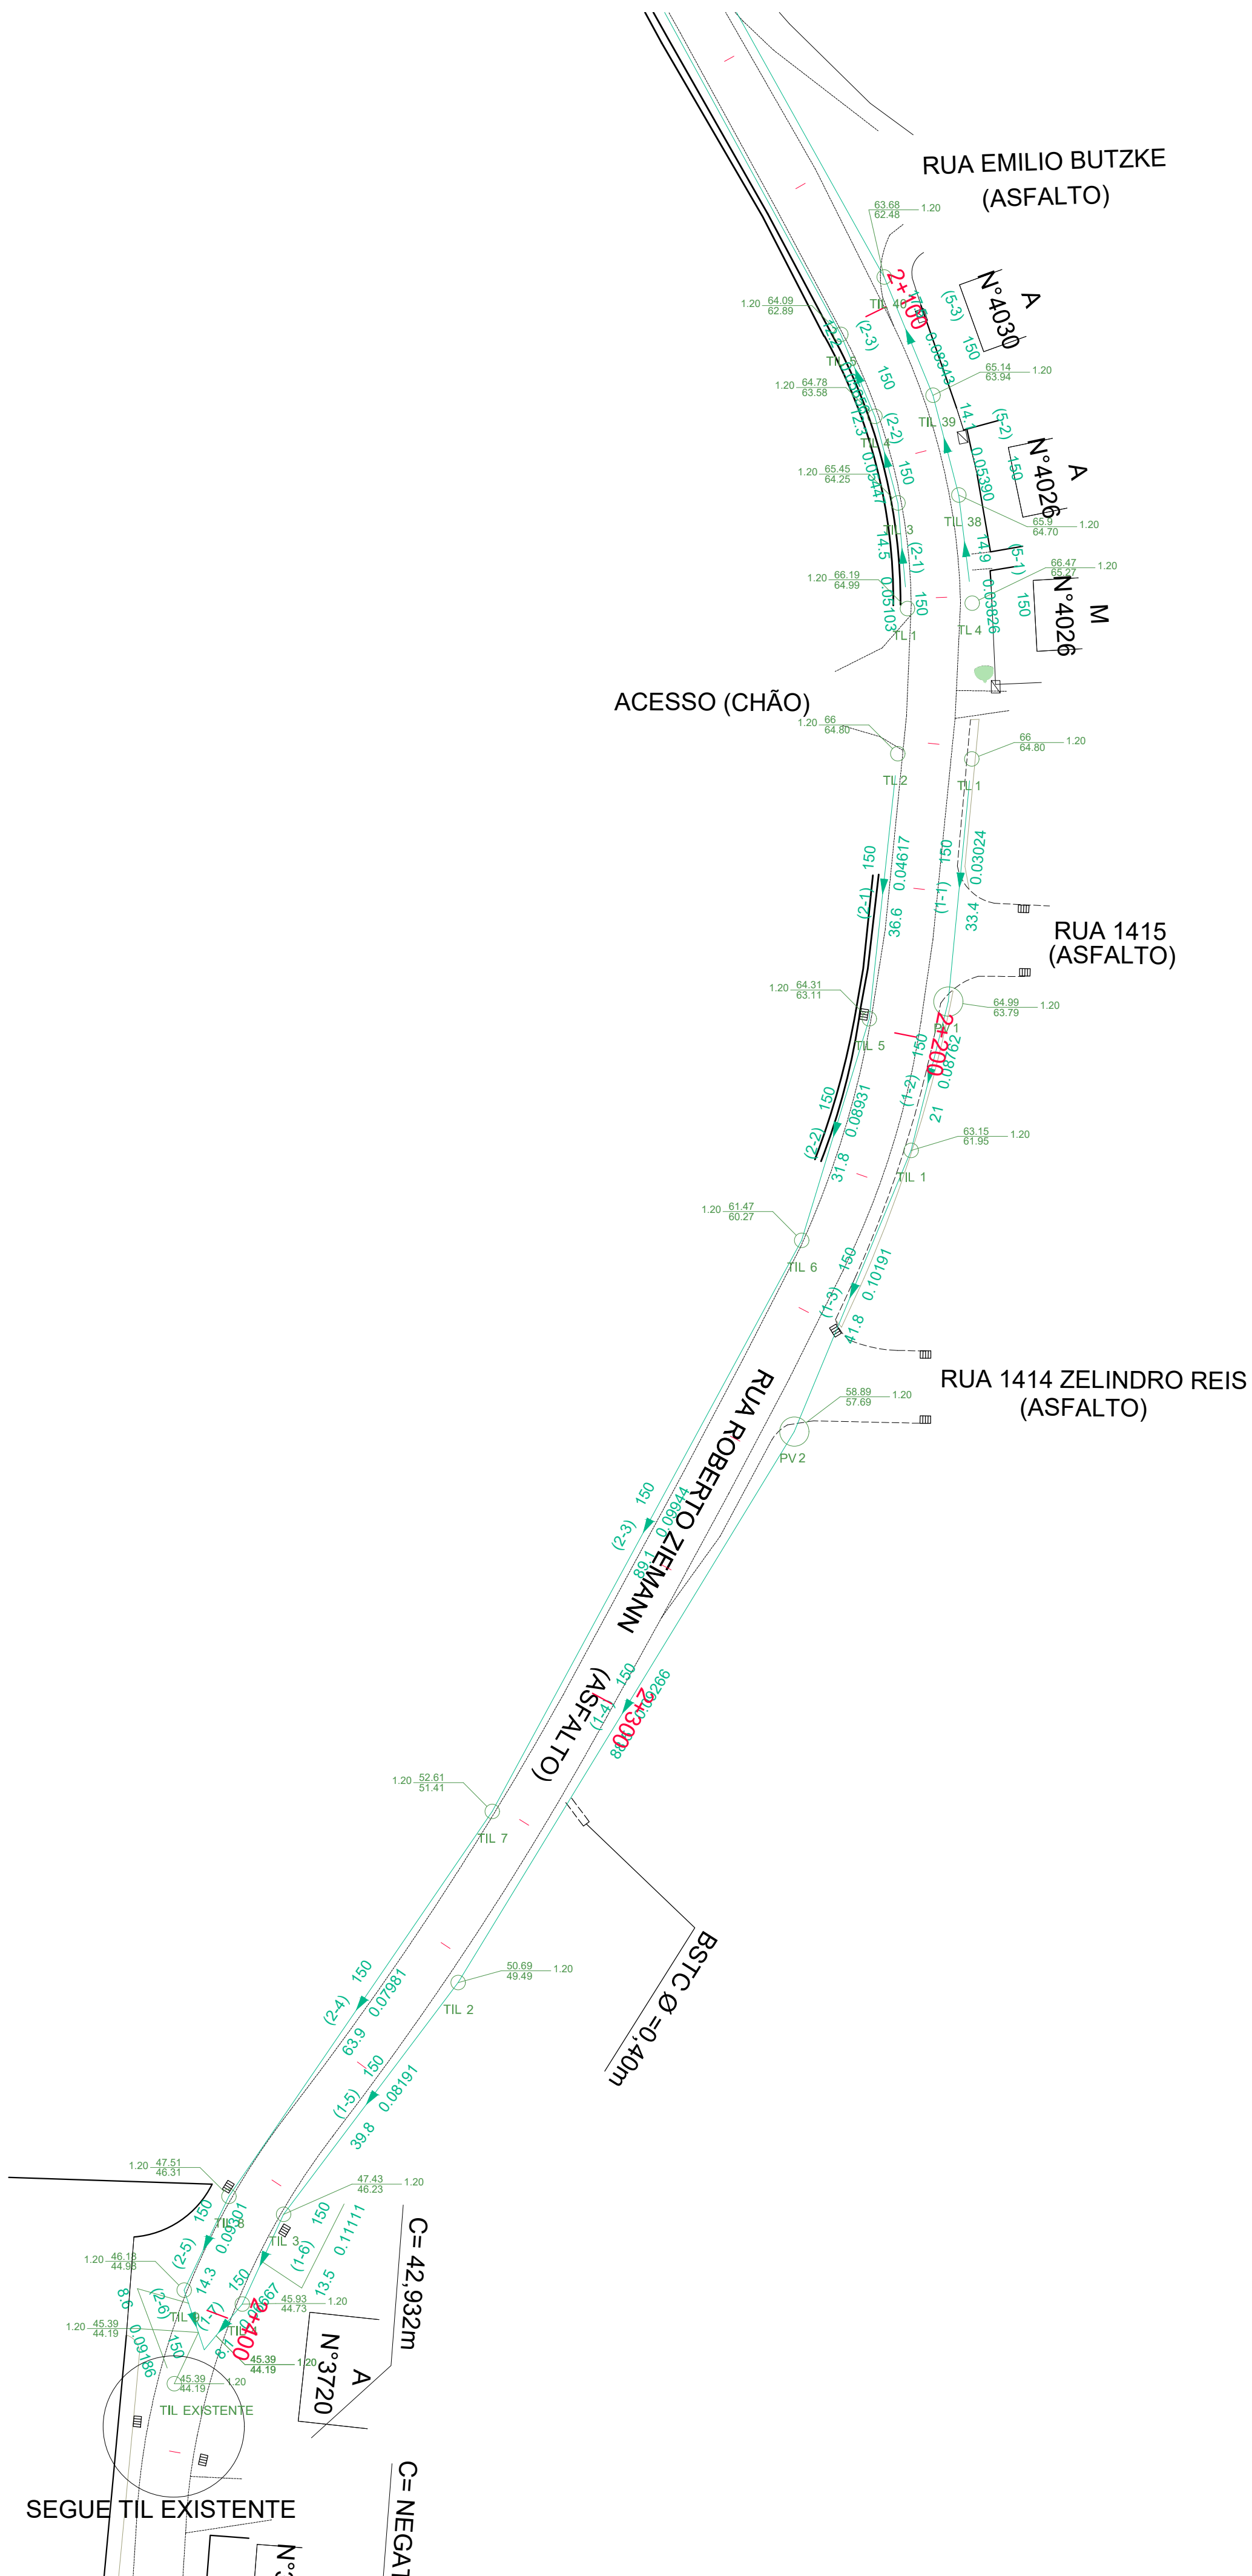

LOTEAMENTO
RESIDENCIAL NINHO VERDE

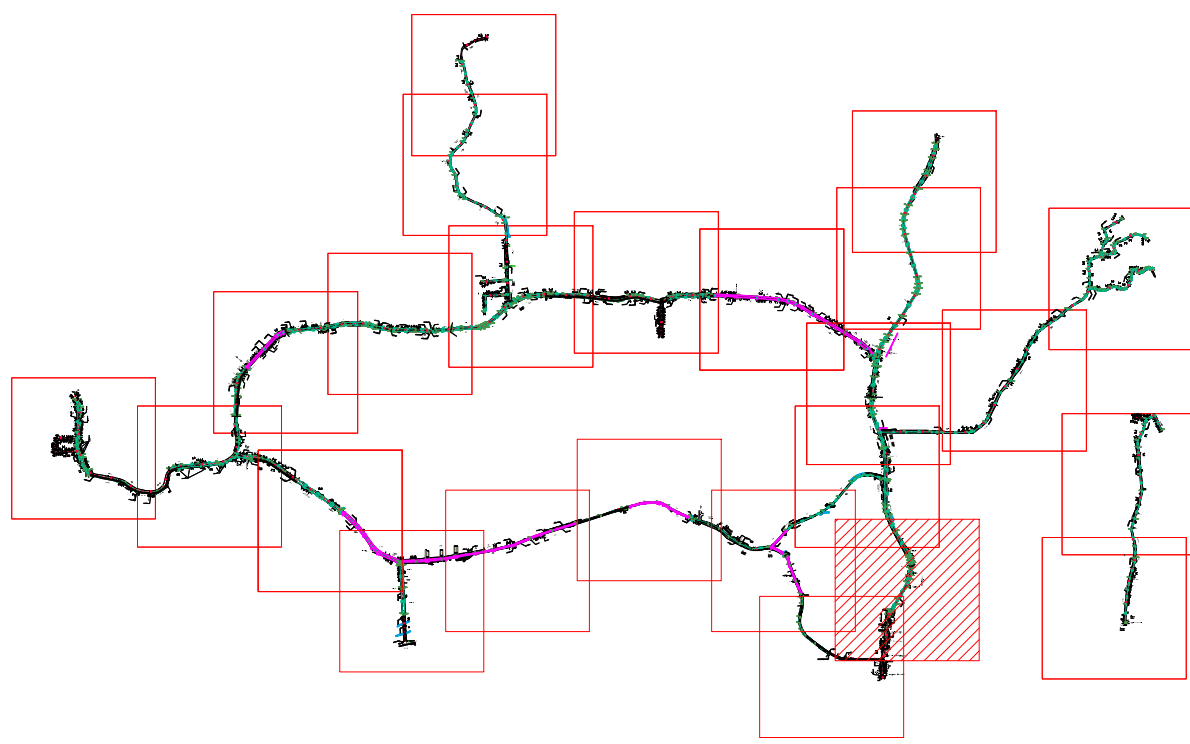

SAMAE
JARAGUÁ DO SUL


SERVIÇO AUTÔNOMO MUNICIPAL DE
ÁGUA E ESGOTO

PROJETO TRÊS RIOS DO SUL E DO NORTE


DESCRIÇÃO:	PLANTA BAIXA, CORTE E DETALHES	ESCALA:	1/1000	PRANCHA:	17/24
------------	--------------------------------	---------	--------	----------	-------

RESPONSÁVEIS TÉCNICOS:	Tuã do Evangelho	Morgana Decker	OBS:
Ricardo Mattiello	CREA/SC 164.930-6	CREA/SC 129.729-9	Divergência entre cota e escala prevalece a cota.
CREA/SC 97.8975-6	SAMAE Jaraguá do Sul	SAMAE Jaraguá do Sul	
ricardo@echoengenharia.com.br			

REVISÃO	DESCRIÇÃO / ALTERAÇÕES	AUTOR	DATA	REVISÃO:
00	SEPARAÇÃO POR ETAPAS E ATUALIZAÇÃO	TIJUA	31/01/2022	01
01	ATUALIZAÇÃO	MORGANA	30/10/2023	

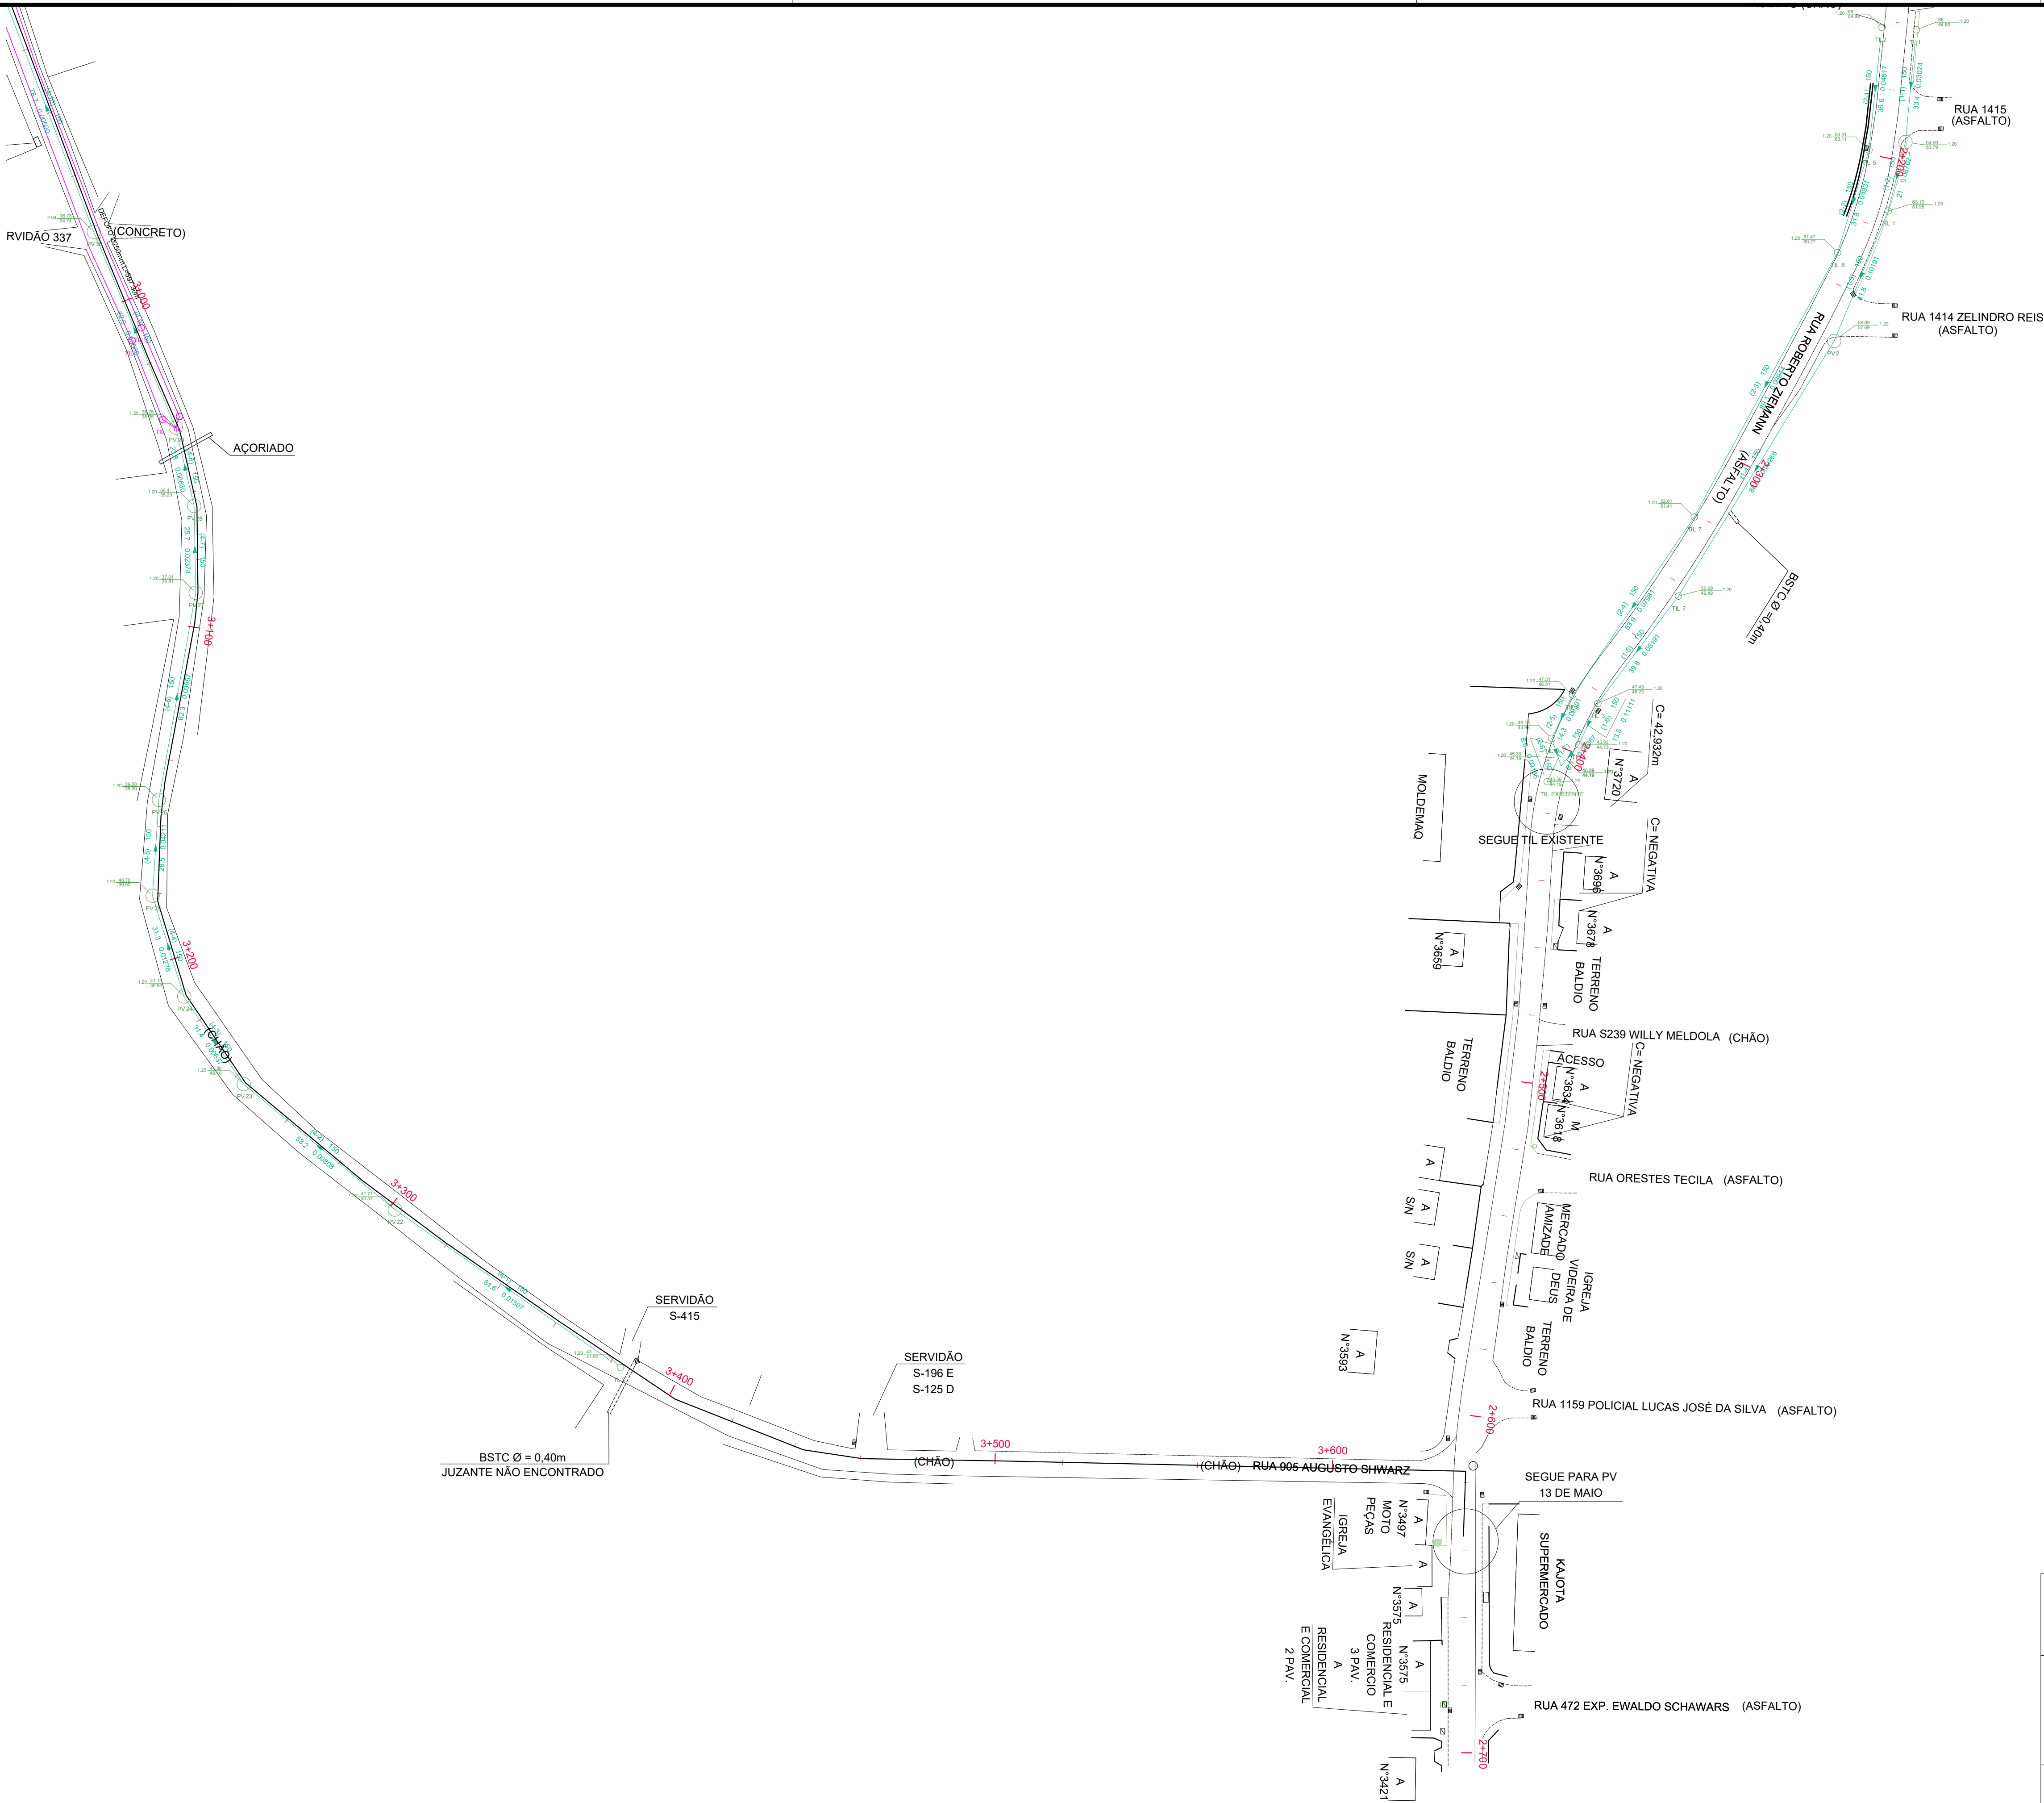

LOTAMENTO
RESIDENCIAL NINHO VERDE

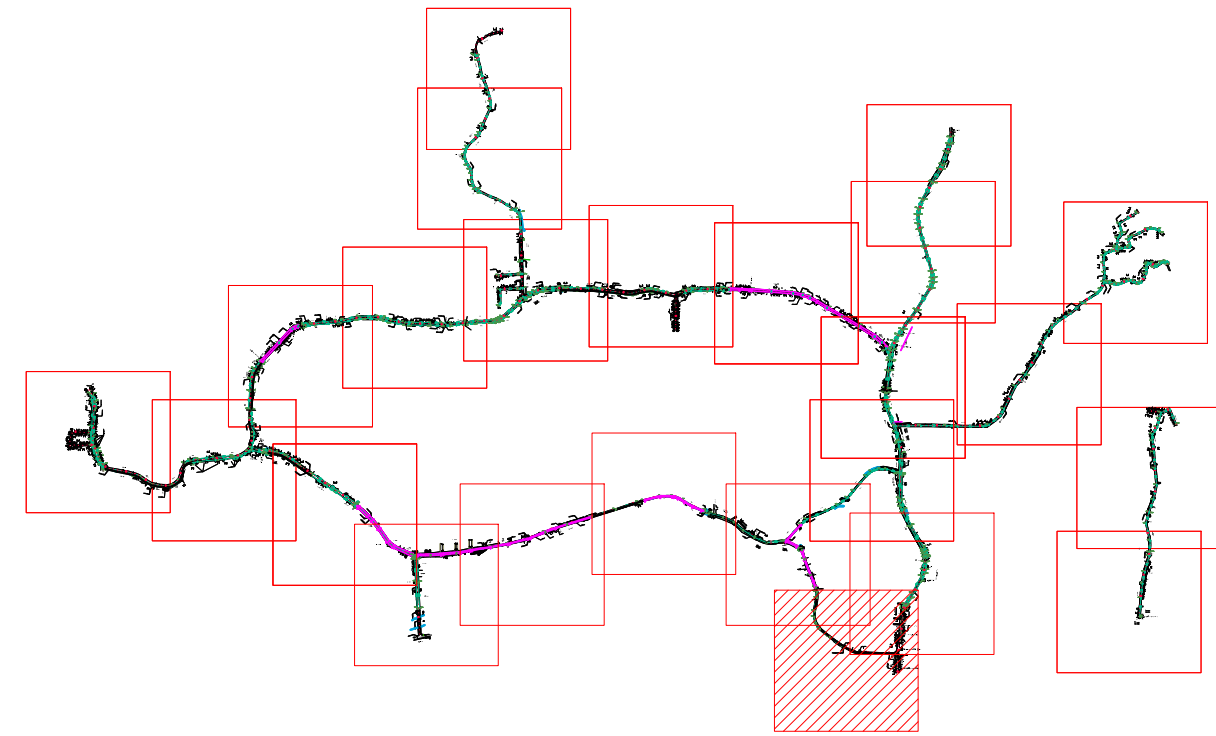

SAMAE
JARAGUÁ DO SUL

SERVIÇO AUTÔNOMO MUNICIPAL DE
ÁGUA E ESGOTO

PADRÃO:

PROJETO TRÊS RIOS DO SUL E DO NORTE

DESCRIÇÃO:	ESCALA:	PRANCHA:
PLANTA BAIXA, CORTE E DETALHES	1/1000	18/24

RESPONSÁVEIS TÉCNICOS:	Tuhã do Evangelho	Morgana Decker	OBS:
Ricardo Mattiello	CREA/SC 164.930-6	CREA/SC 129.729-9	Divergência entre cota e escala prevalece a cota.
CREA/SC 97.8975-6	SAMAE Jaraguá do Sul	SAMAE Jaraguá do Sul	
ricardo@echoengenharia.com.br			

REVISÃO	DESCRIÇÃO / ALTERAÇÕES	AUTOR	DATA	REVISÃO:
00	SEPARAÇÃO POR ETAPAS E ATUALIZAÇÃO	TIJANA	31/01/2022	
01	ATUALIZAÇÃO	MORGANA	30/10/2023	