


PERFIL ALINHAMENTO - Emissário AV

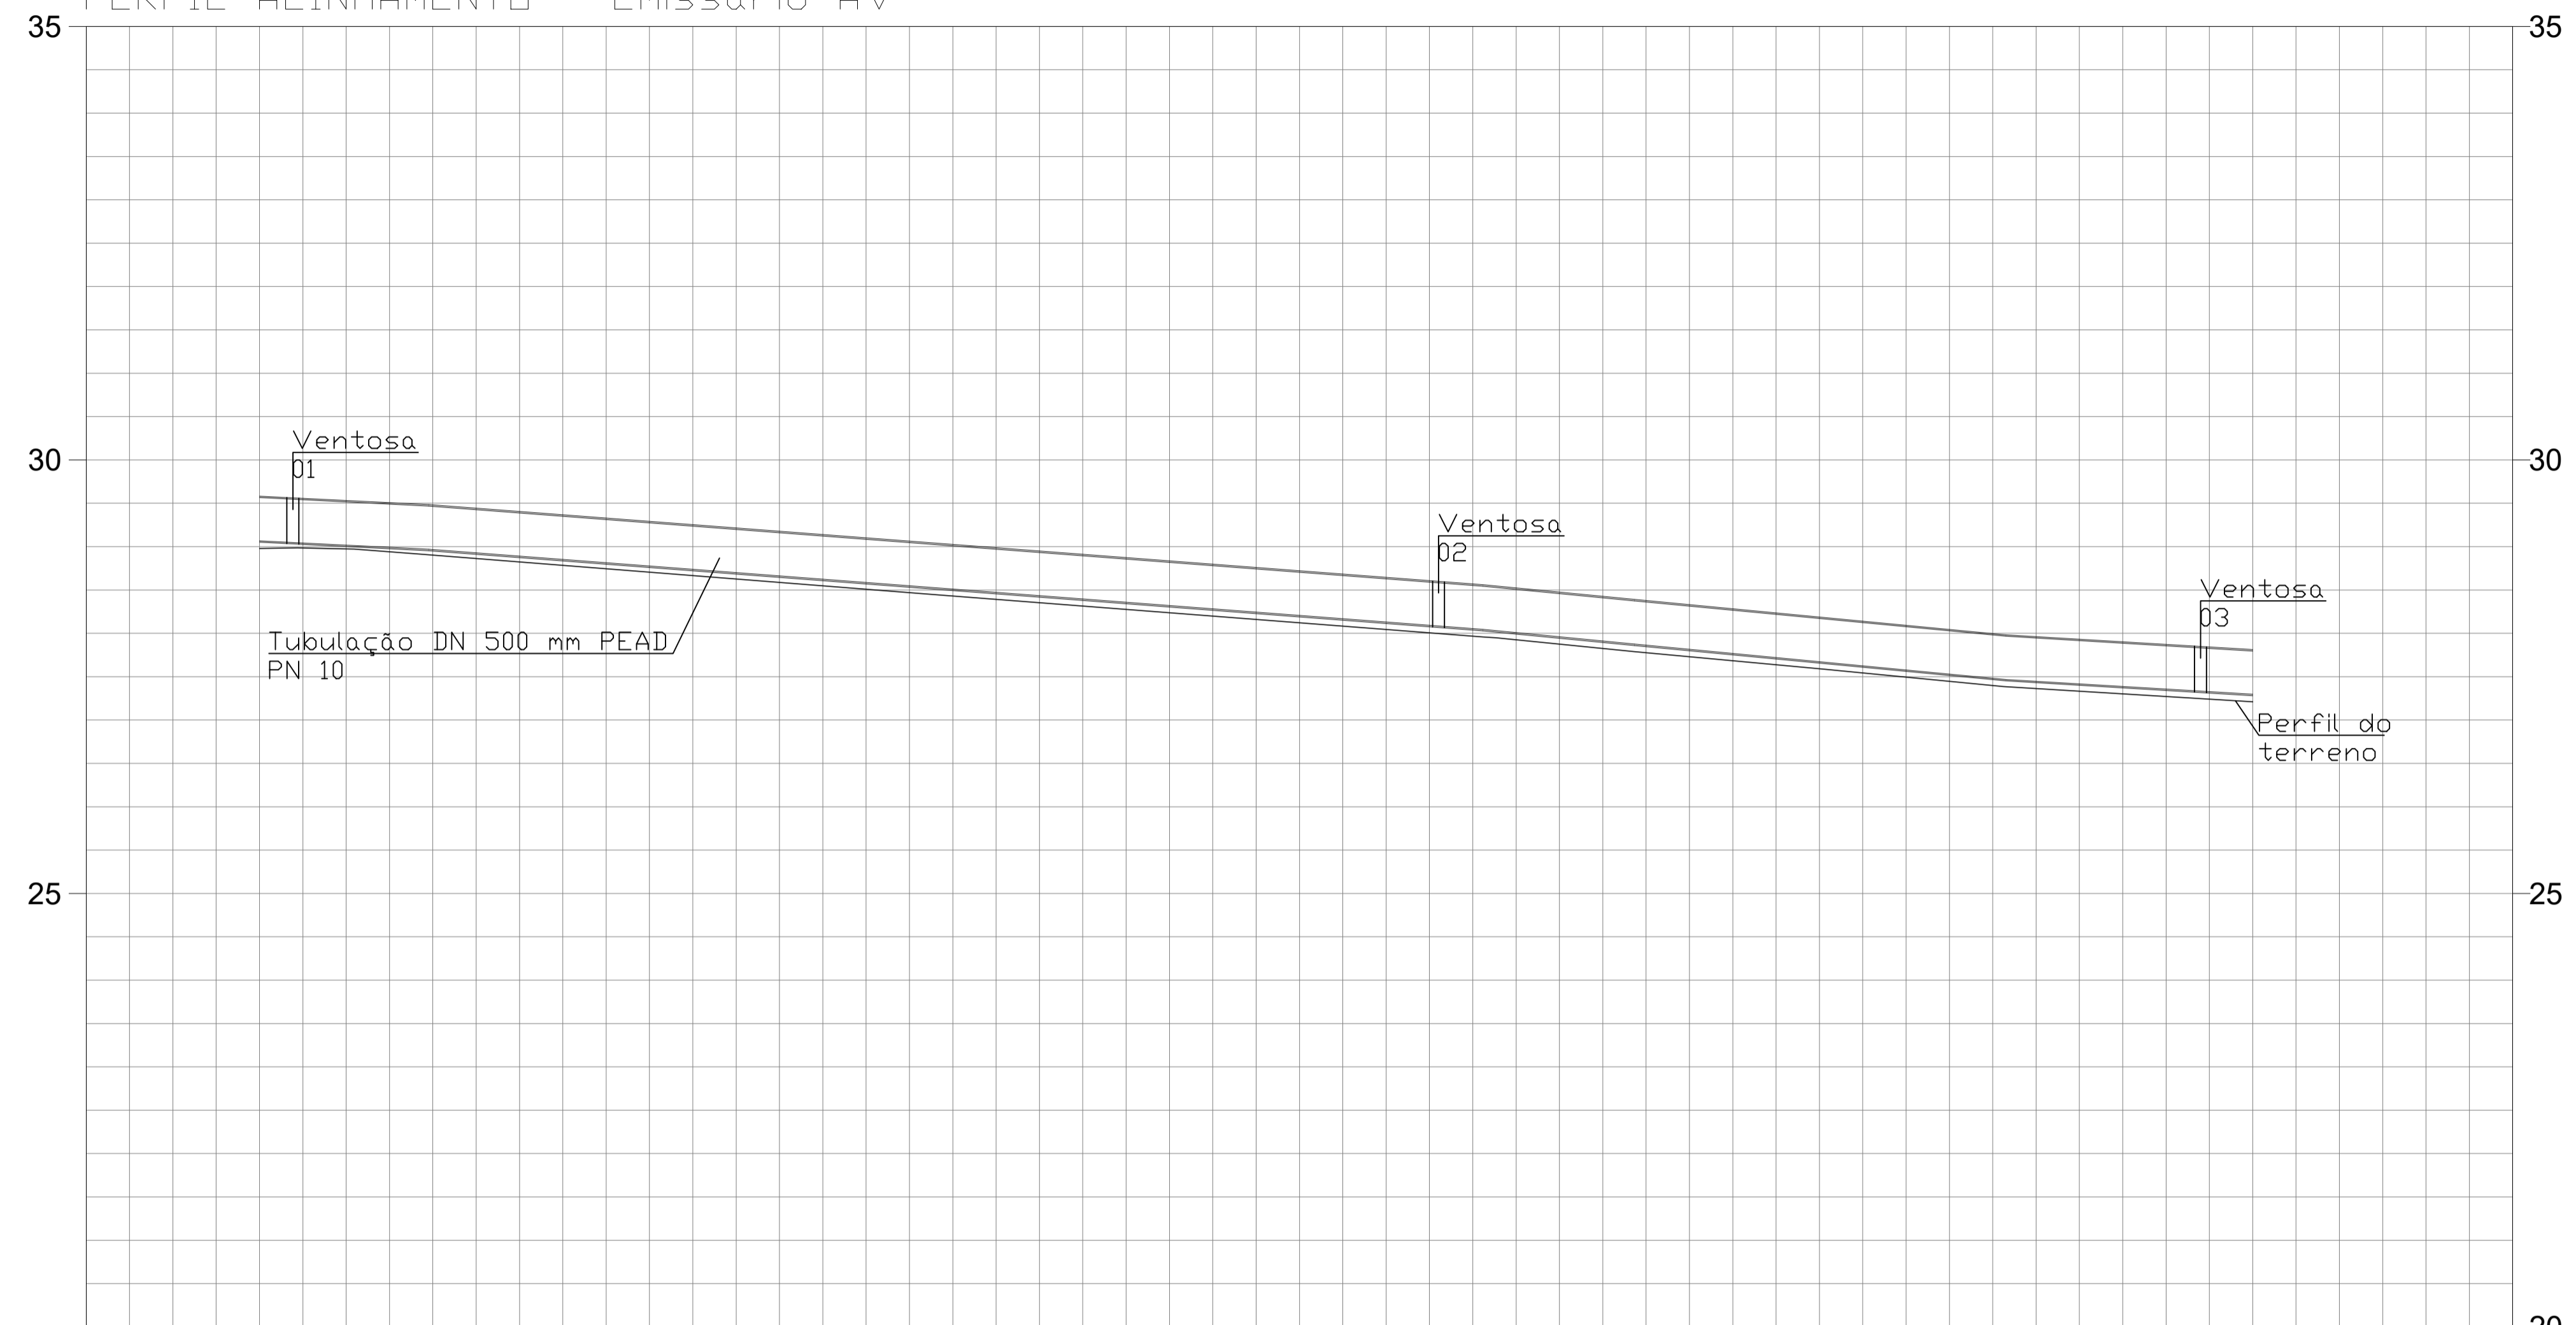

COTAS TERRENO/PROJETO	28,98 28,979	28,90 28,902	28,74 28,744	28,59 28,587	28,43 28,430	28,28 28,276	28,12 28,121	27,97 27,967	27,78 27,777	27,59 27,592	27,40 27,397	27,27 27,272			
ESTAQUEAMENTO	0	1	2	3	4	5	6	7	8	9	10	11	12	13	
QUILOMETRAGEM															
PLANIMETRIA	TANGENTE L=19.522			TANGENTE L=121.659			TANGENTE L=17.464		TANGENTE L=42.872		TANGENTE L=28.484				

OBSERVAÇÃO: A REDE DEVERÁ SEGUIR A DECLIVIDADE DO TERRENO, NÃO SENDO POSSÍVEL O ASSENTAMENTO COM DECLIVIDADE DIVERSA OU COM "EMBARRIGAMENTO" DO EMISSÁRIO

SAMAE JARAGUÁ DO SUL		SERVIÇO AUTÔNOMO MUNICIPAL DE ÁGUA E ESGOTO	
PADRÃO: EMISSÁRIO ETE ÁGUA VERDE			
DESCRIÇÃO: PERFIL DO TERRENO E DA REDE	ESCALA: Indicada	PRANCHA: 01/01	
RESPONSÁVEIS TÉCNICOS: TUHÃ DO EVANGELHO CREA: 104.809/4		OBS: Divergência entre cota e escala prevalece a cota.	
REVISÃO	DESCRIÇÃO / ALTERAÇÕES	AUTOR	DATA
			00