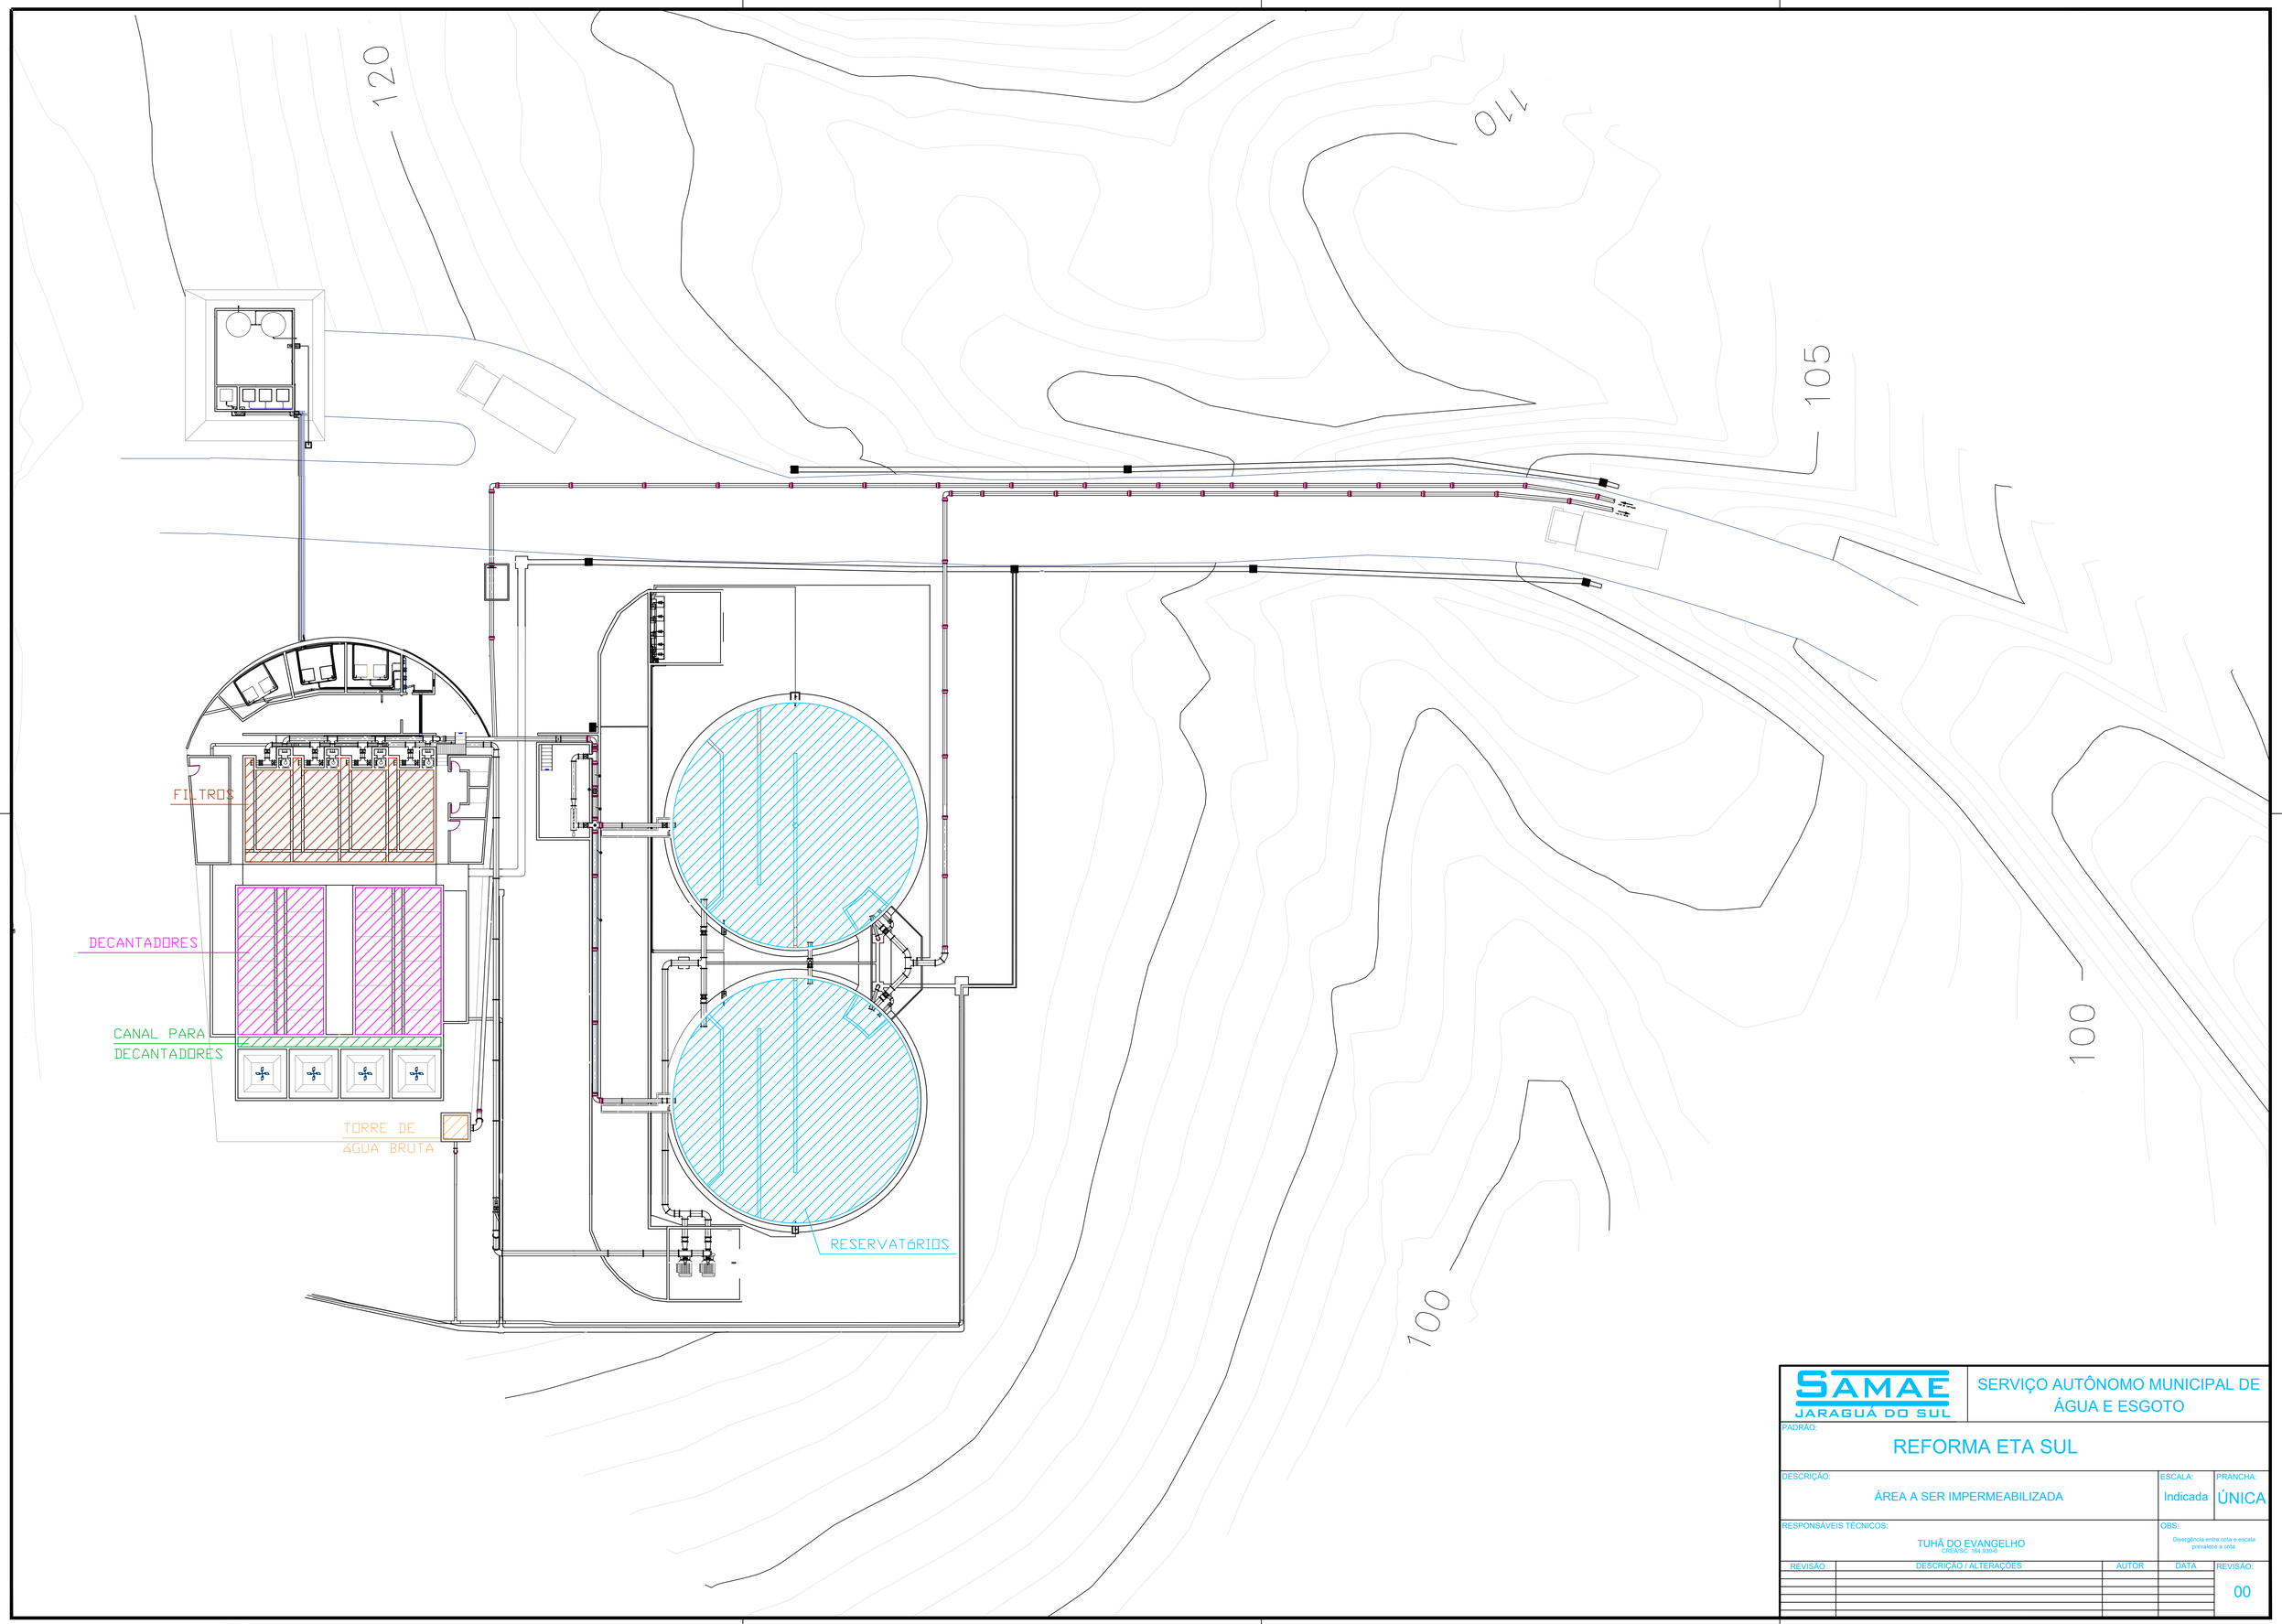

SAMAE
JARAGUÁ DO SUL

SERVIÇO AUTÔNOMO MUNICIPAL DE ÁGUA E ESGOTO

PADRÃO:

REFORMA ETA SUL

DESCRIÇÃO:

ÁREA A SER IMPERMEABILIZADA

ESCALA: Indicada

PRANCHA: ÚNICA

RESPONSÁVEIS TÉCNICOS:

TUHÃ DO EVANGELHO
CREA/SC: 164.000-6

OBS:

Divergência entre cota e escala prevalece a cota.

REVISÃO	DESCRIÇÃO / ALTERAÇÕES	AUTOR	DATA

REVISÃO: 00