

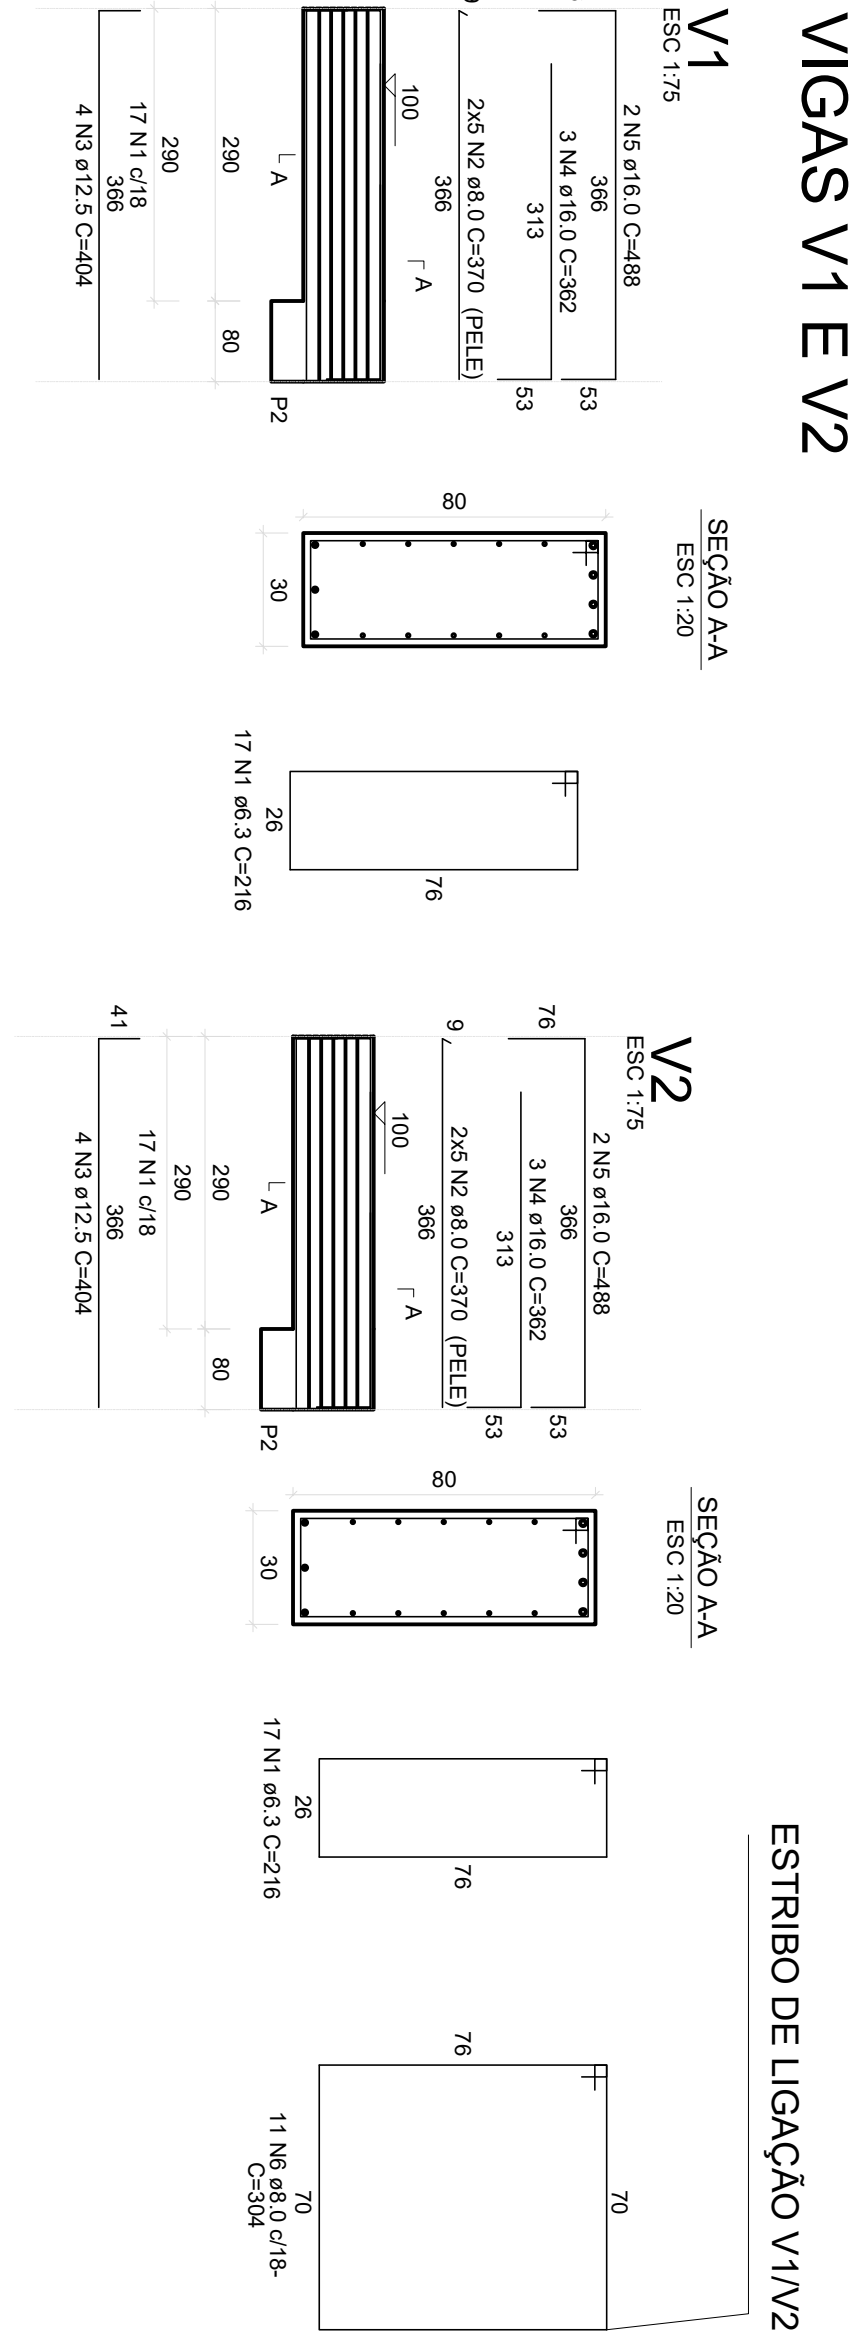




DETALHE DO BLOCO B1

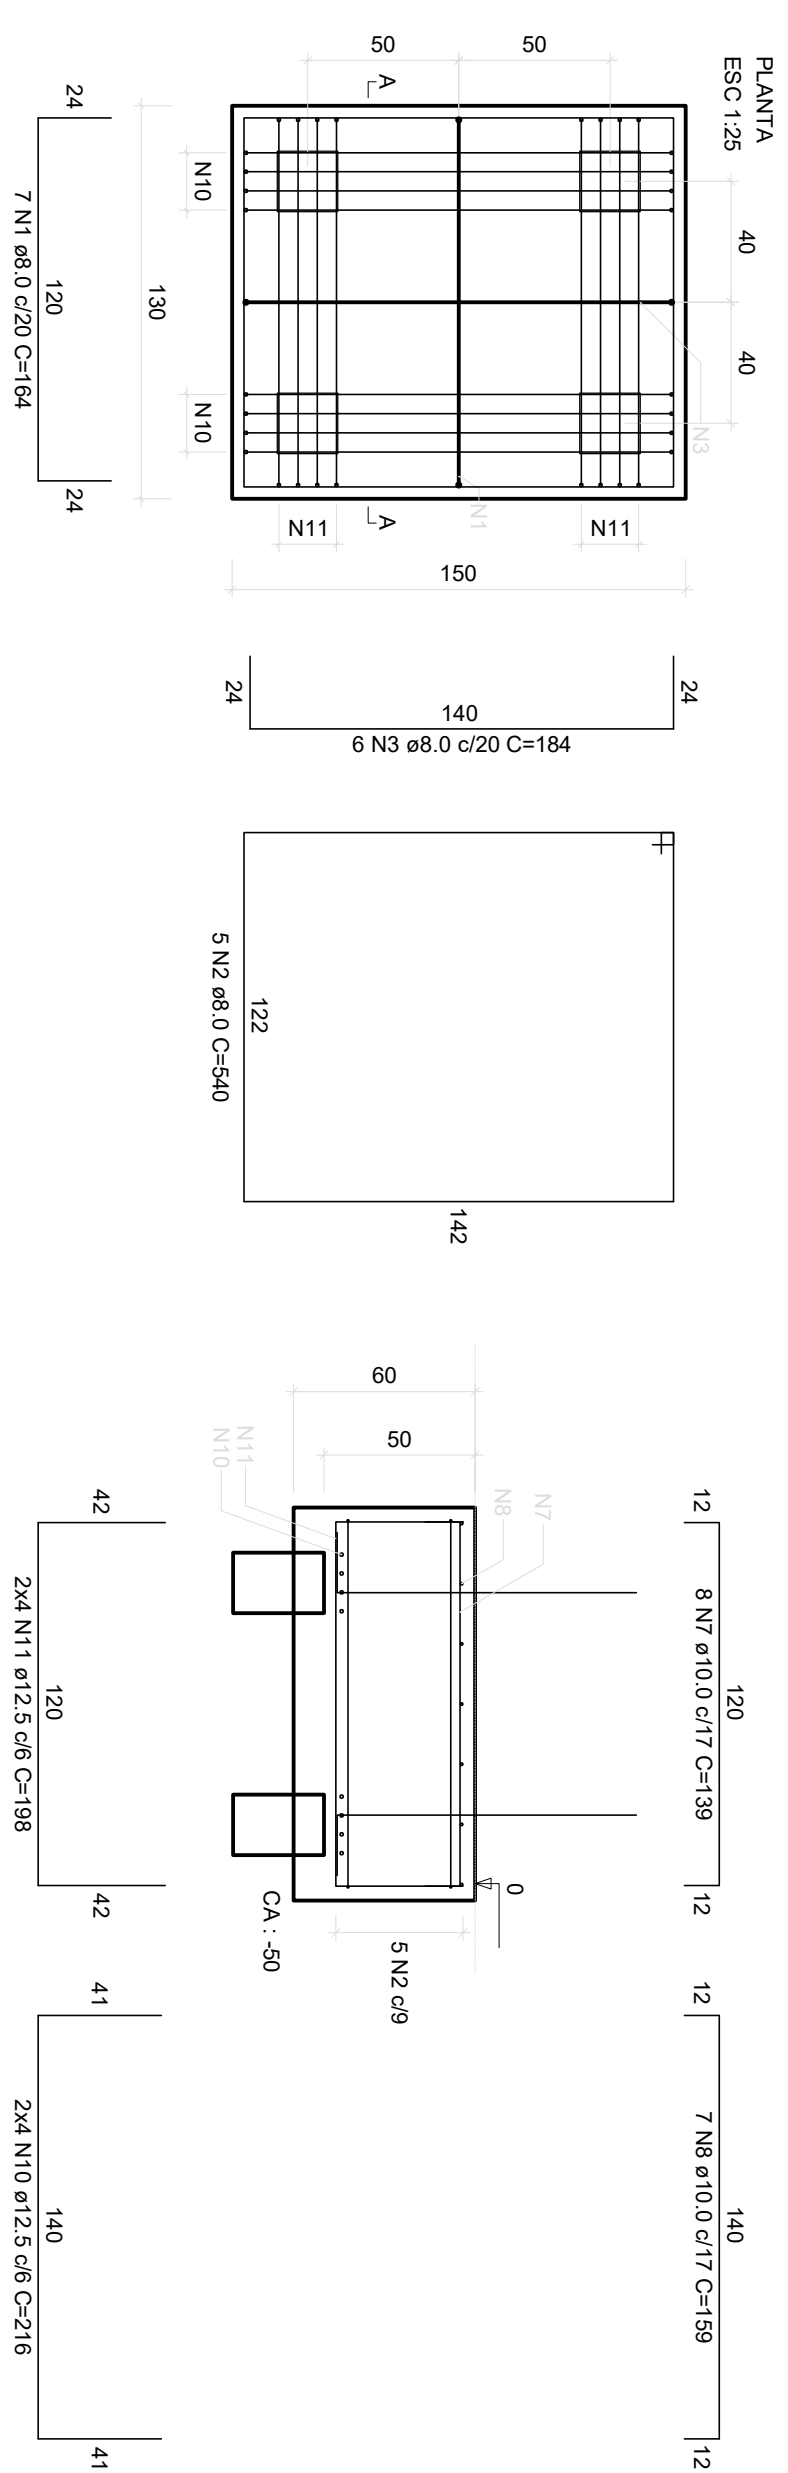

DETALHE DO PILAR P1

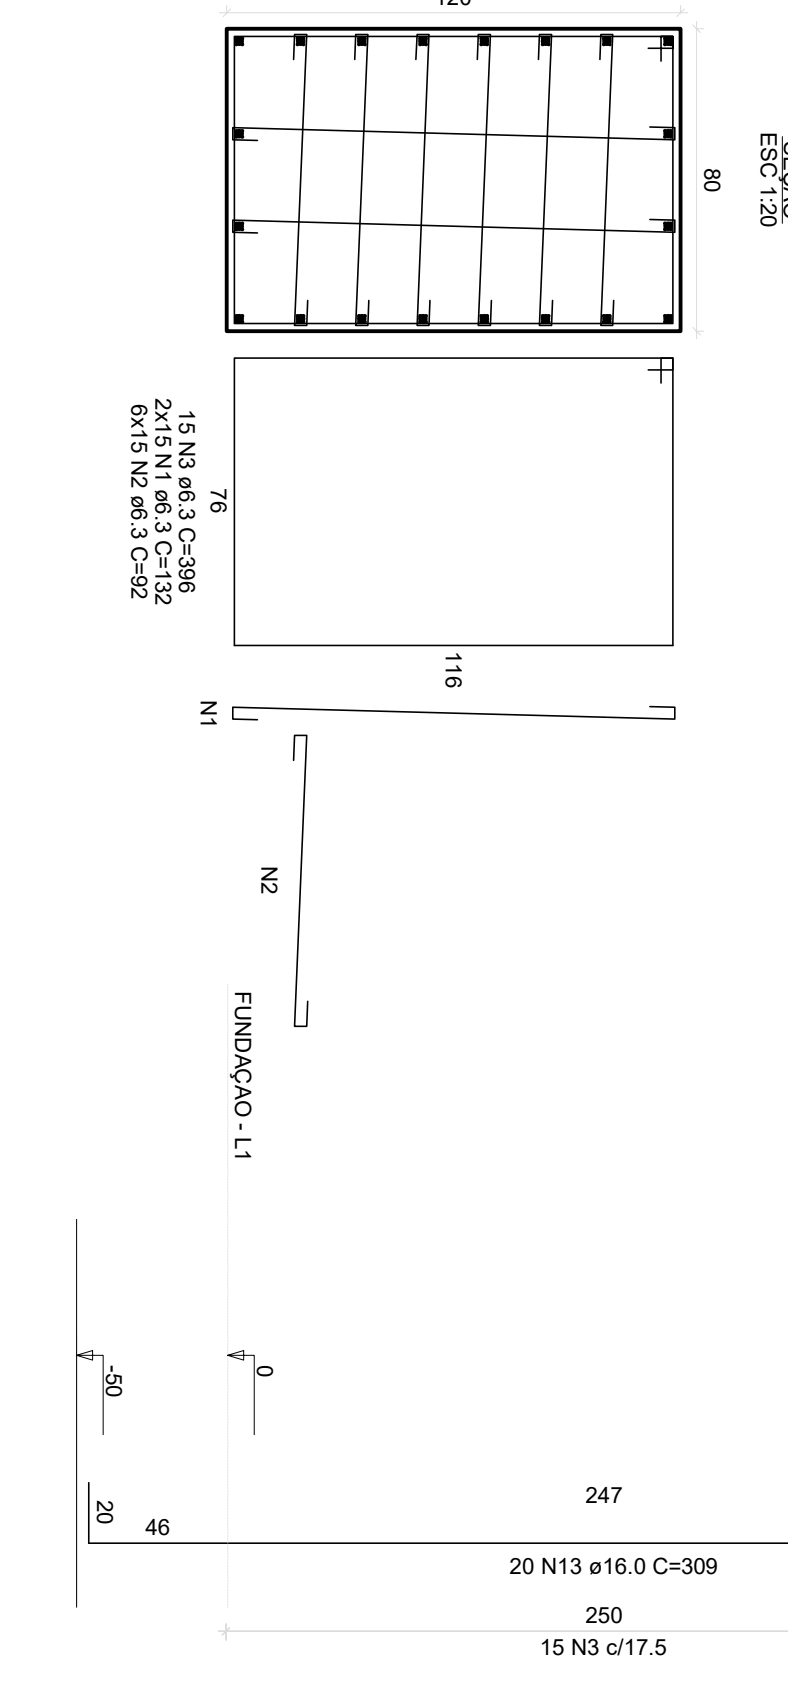

DETALHE DO PILAR P2

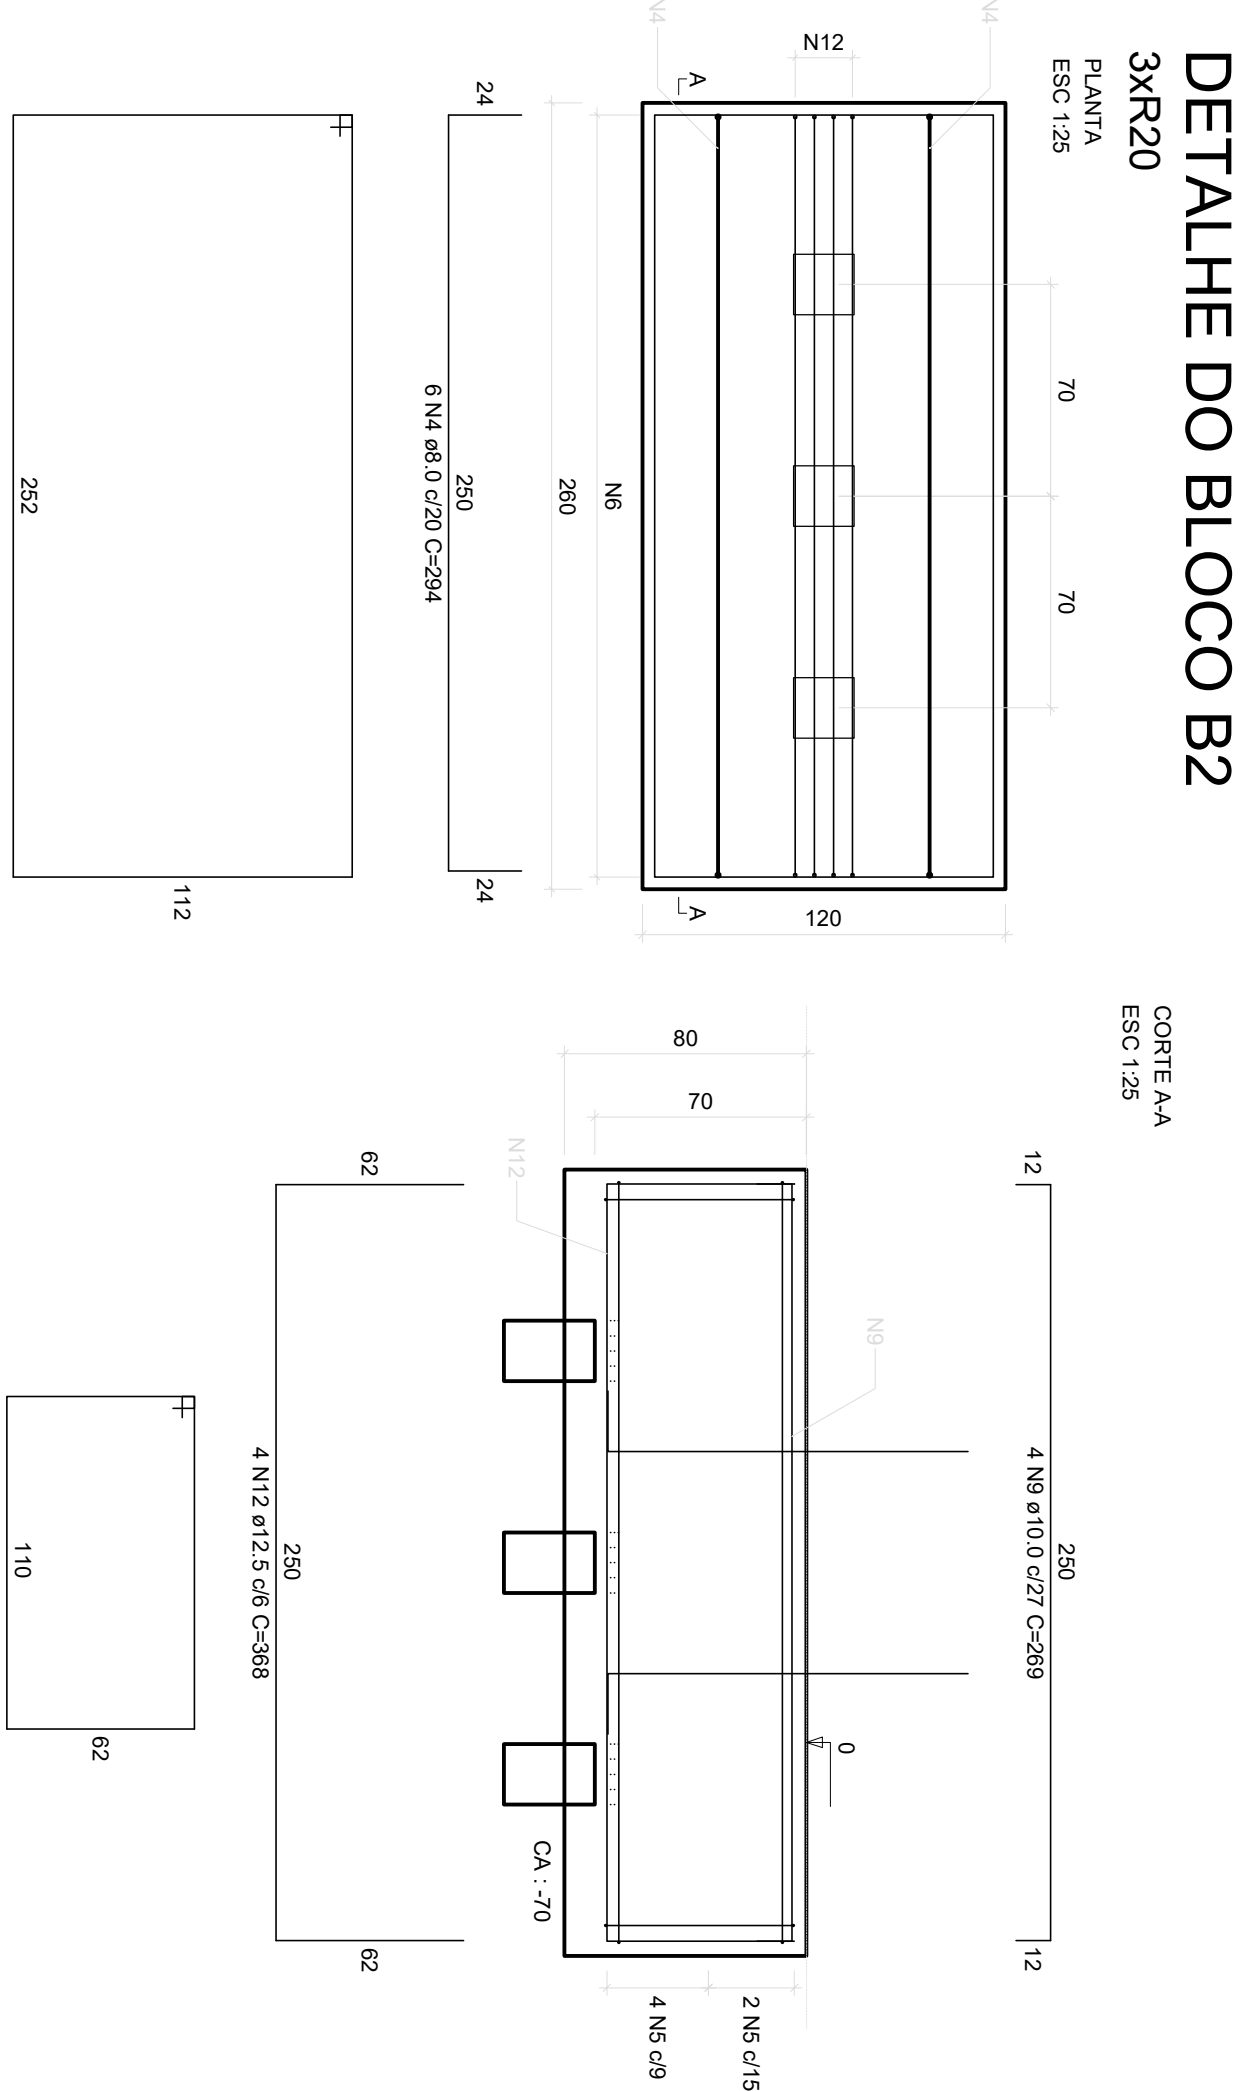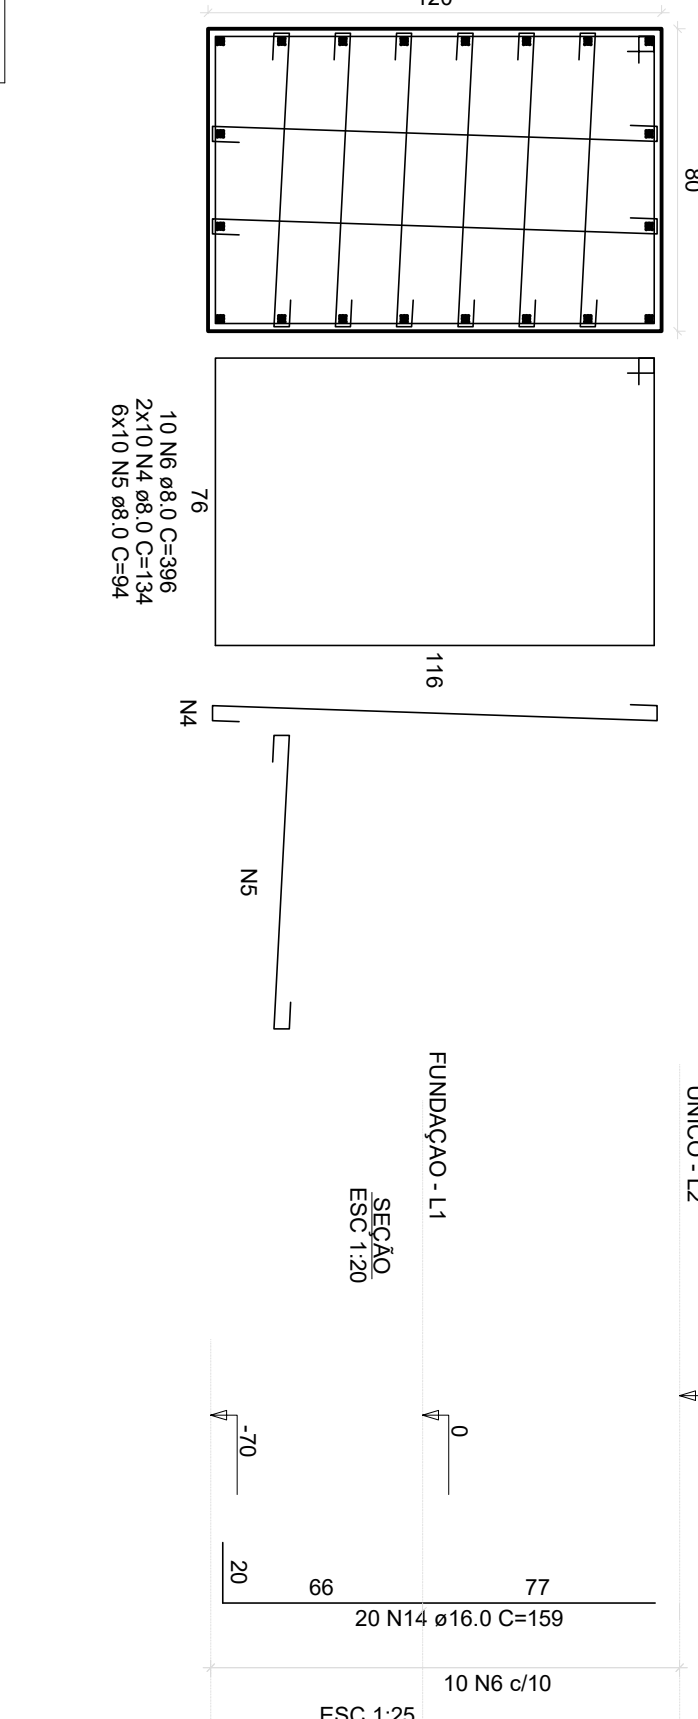

RELACÃO DO AÇO

ACO	N	DIAM (mm)	QUANT	C.UNIT (cm)	C. TOTAL (cm)
CA50	13	16.0	20	309	6180
CA50	14	16.0	20	159	3180


RELACÃO DO AÇO

ACO	N	DIAM (mm)	QUANT	C.UNIT (cm)	C. TOTAL (cm)
CA50	1	6.3	30	132	3960


RELACÃO DO AÇO

ACO	N	DIAM (mm)	QUANT	C.UNIT (cm)	C. TOTAL (cm)
CA50	1	6.3	34	216	7344

DETALHE DA FUNDAÇÃO DO PILAR P2

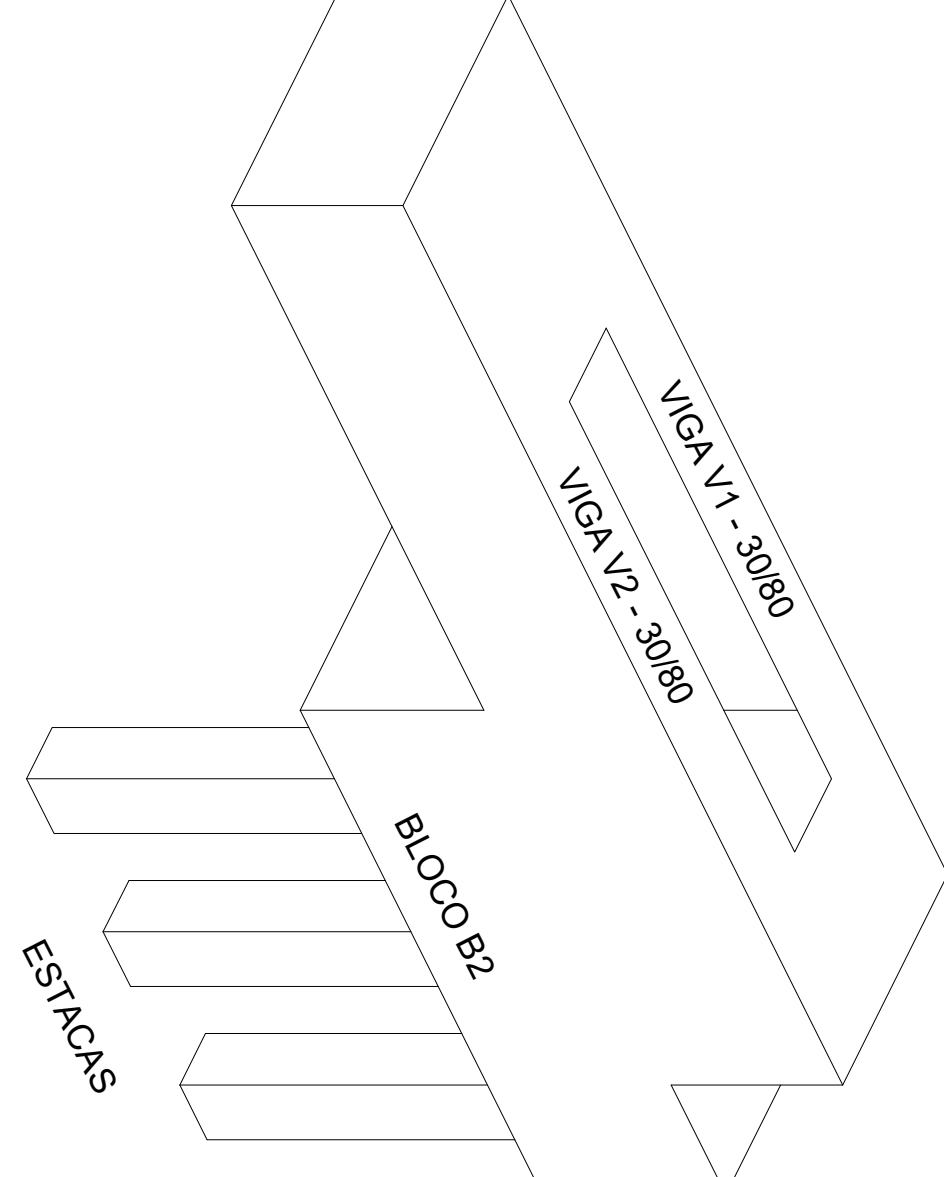

Forma do Pilar P2

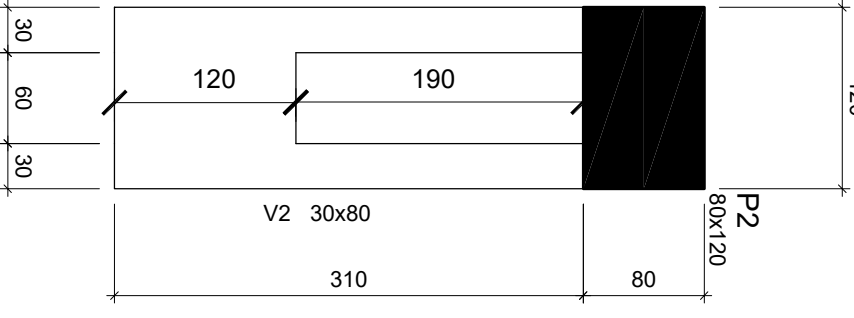

OBS: NOS MONTANTES E DIAGONAIS DEVERÁ SER COLOCADO UMA CHAPA DE LIGAÇÃO ENTRE CANTONEIRAS ESTA CHAPA DE AÇO A56 COM ESPESSURA DE 2,65 mm.

- ANTES DE EXECUTAR A ESTRUTURA METÁLICA VERIFICAR O PROJETO ESTRUTURAL EM CONCRETO PARA CONFERIR A LOCAÇÃO DOS PILARES.

SISTEMA	NORMAS TÉCNICAS ADOPTADAS	SISTEMA	NORMAS TÉCNICAS ADOPTADAS
	NBR 14830/2000		NBR 14830/2000
	NBR 8800/1988		NBR 8800/1988
	NBR 6120/1988		NBR 6120/1988
PROJETOS ALTERNATIVOS NA EXECUÇÃO PODERÃO SER FEITOS COM AUTORIZAÇÃO E SUPERVISÃO DO ENGENHEIRO DEBEM SER EXECUTADOS SOB PREÇA AUTORIZAÇÃO DO PROJETISTA			

PROJETO ESTRUTURAL: ESTRUTURA DE CONCRETO - PASSAGEM DE REDE DE ESGOTO SOBRE O RIO JARAQUÁ		PROPRIETÁRIO: SAAPE - SERVIÇO MUNICIPAL DE ÁGUA E ESGOTO JARAQUÁ DO SUL - Estado de Santa Catarina	
DETALHES DOS PILARES E VIGAS		ESCALA: A - 36	
MARÇO 2022		FOLHA: 01/03	
REVISÃO		ARQUIVO	
- dwg			