



OBS: 1) RN VERDADEIRO AMARRADO AO MR-15
2) DISTANCIA PONTO ESTAQUEAMENTO

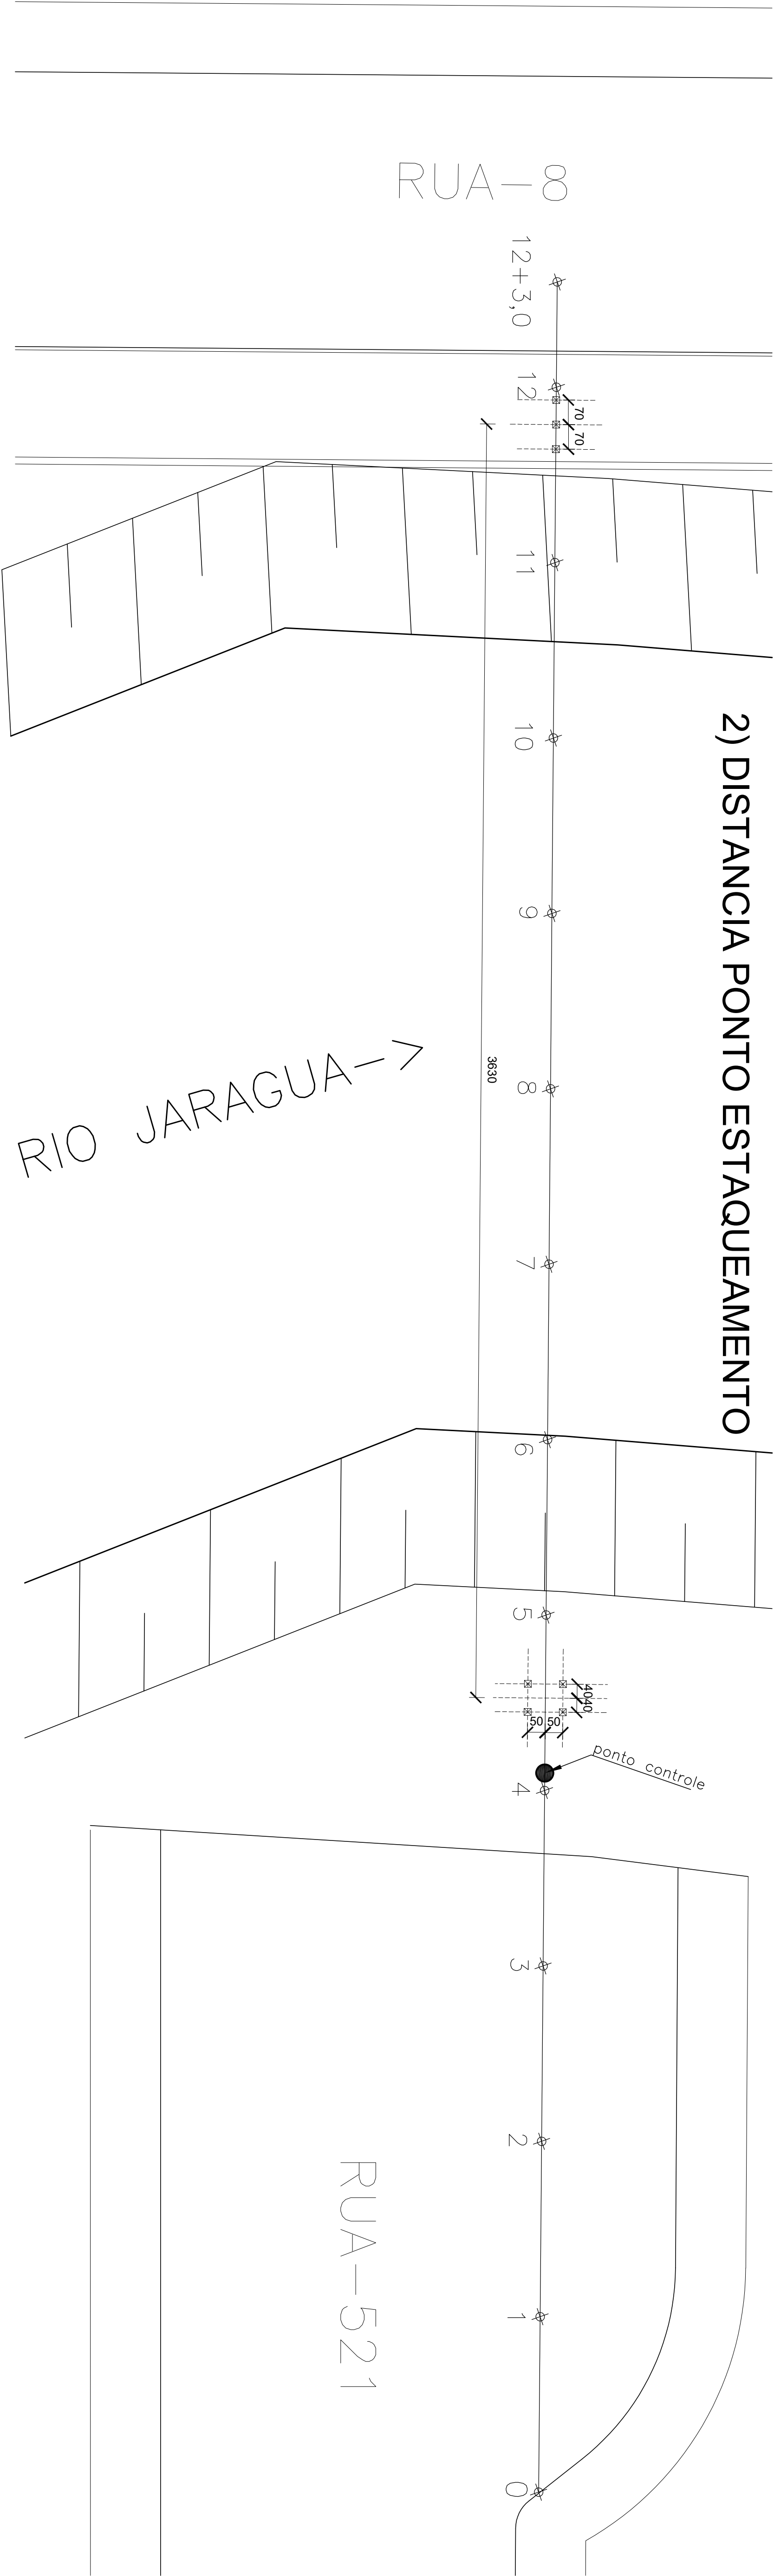

LOCAÇÃO DA PASSARELA PROJETADA

Esc. 1:100

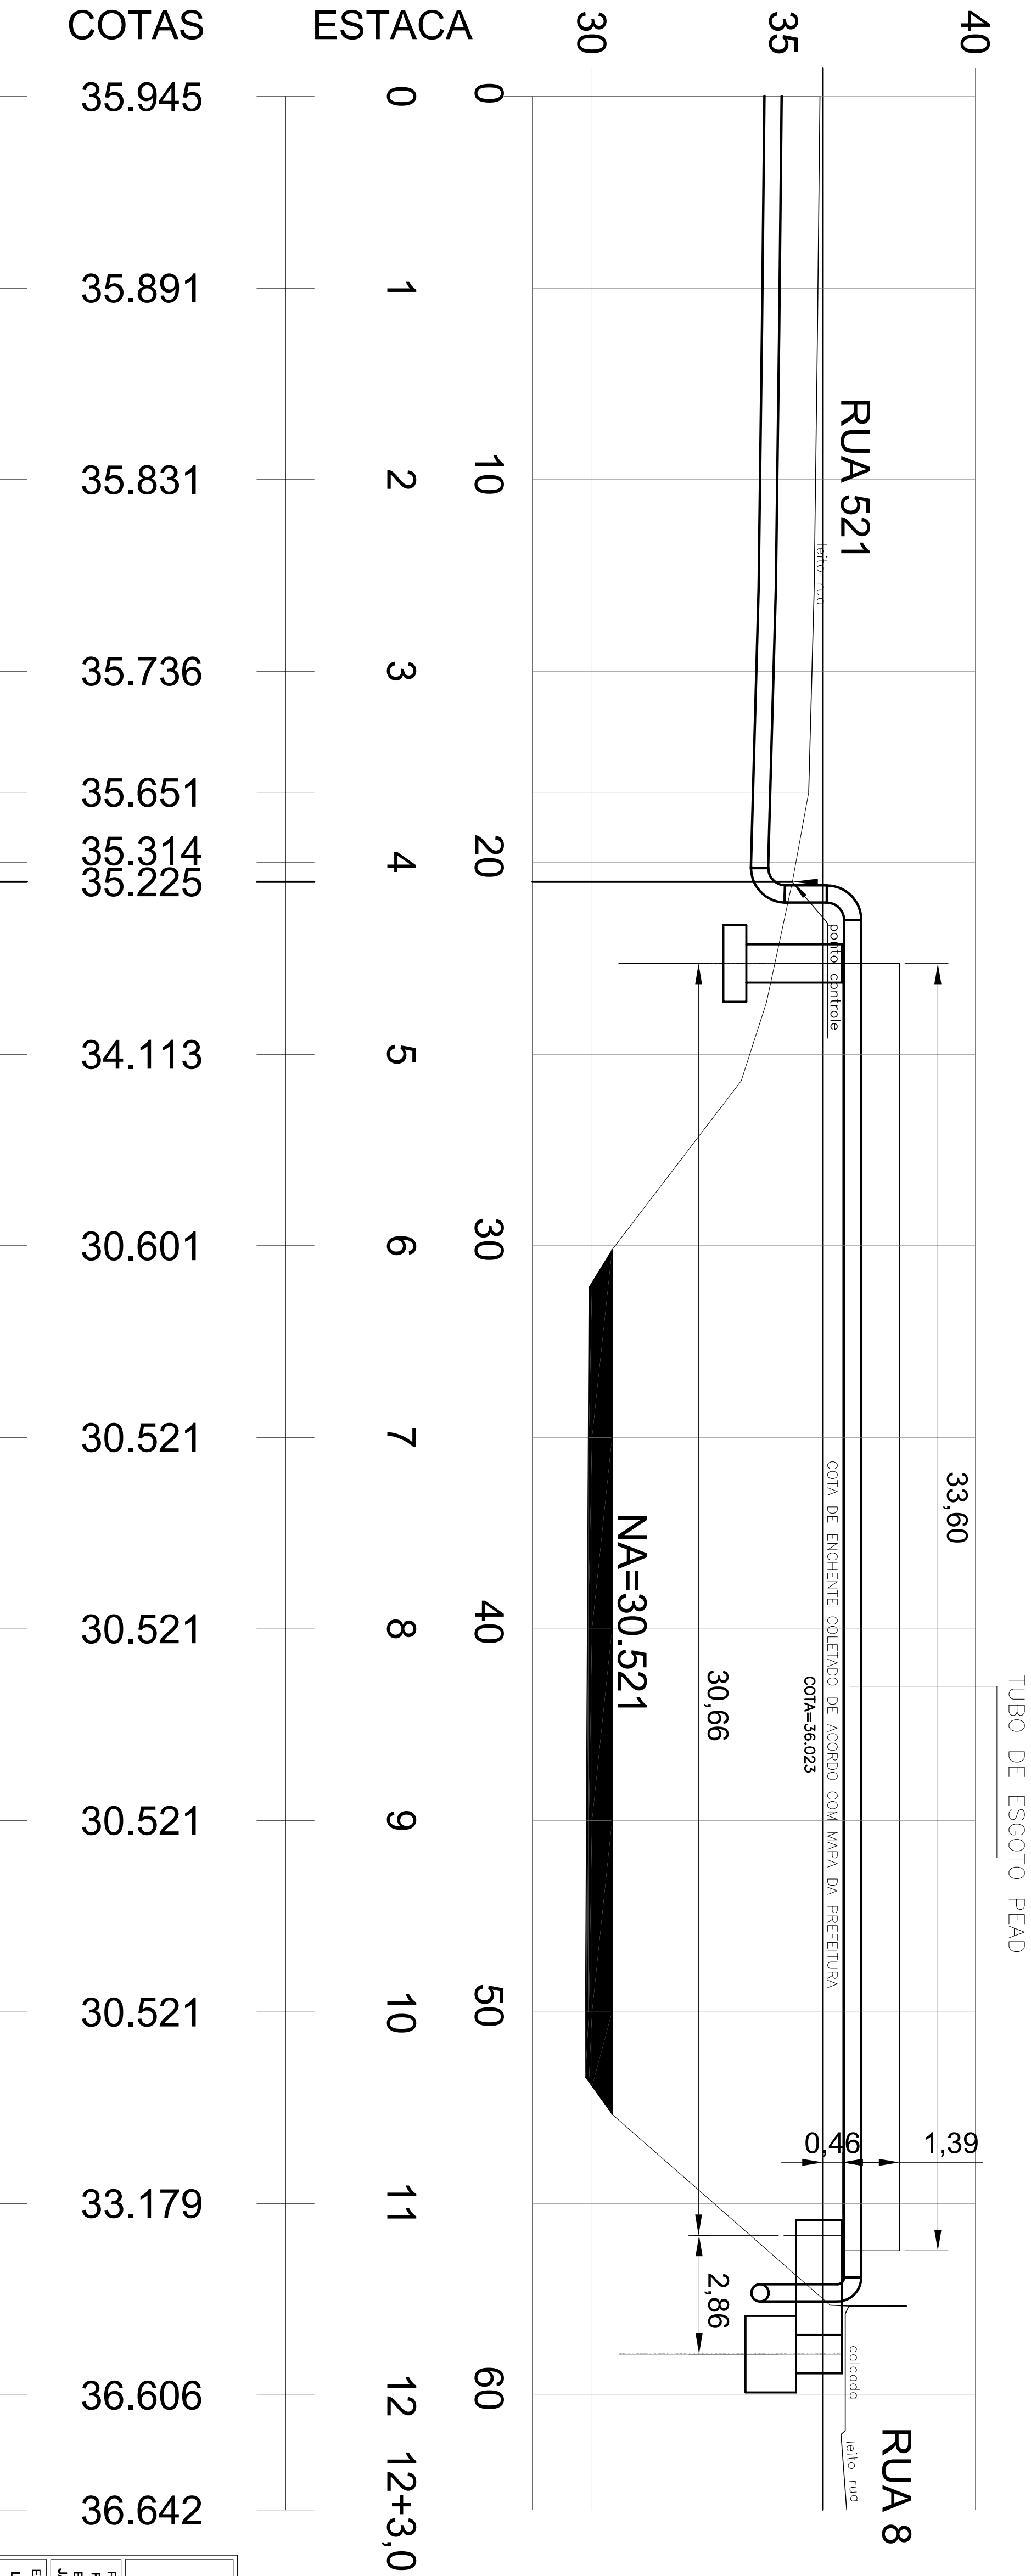

PROJETO ESTRUTURAL : PASSAGEM DE REDE DE ESGOTO SOBRE O RIO JARAGUÁ	RESPONSÁVEL TÉCNICO	
	PROPRIETÁRIO : SAMAR - SERVIÇO MUNICIPAL DE ÁGUA E ESGOTO Jaraguá do Sul - Estado de Santa Catarina	CLÁUDIO MAIER ENGENHEIRO CIVIL - CREA 11.847-6 - Insc. 8978-1244
ESPECIFICAÇÃO	DATA : MARÇO/2022	ESCALA : Indicada
LOCAÇÃO DA ESTRUTURA METÁLICA	REVISÃO	ARQUIVO
	A - 36	FOLHA : 02/03
	- dwg	