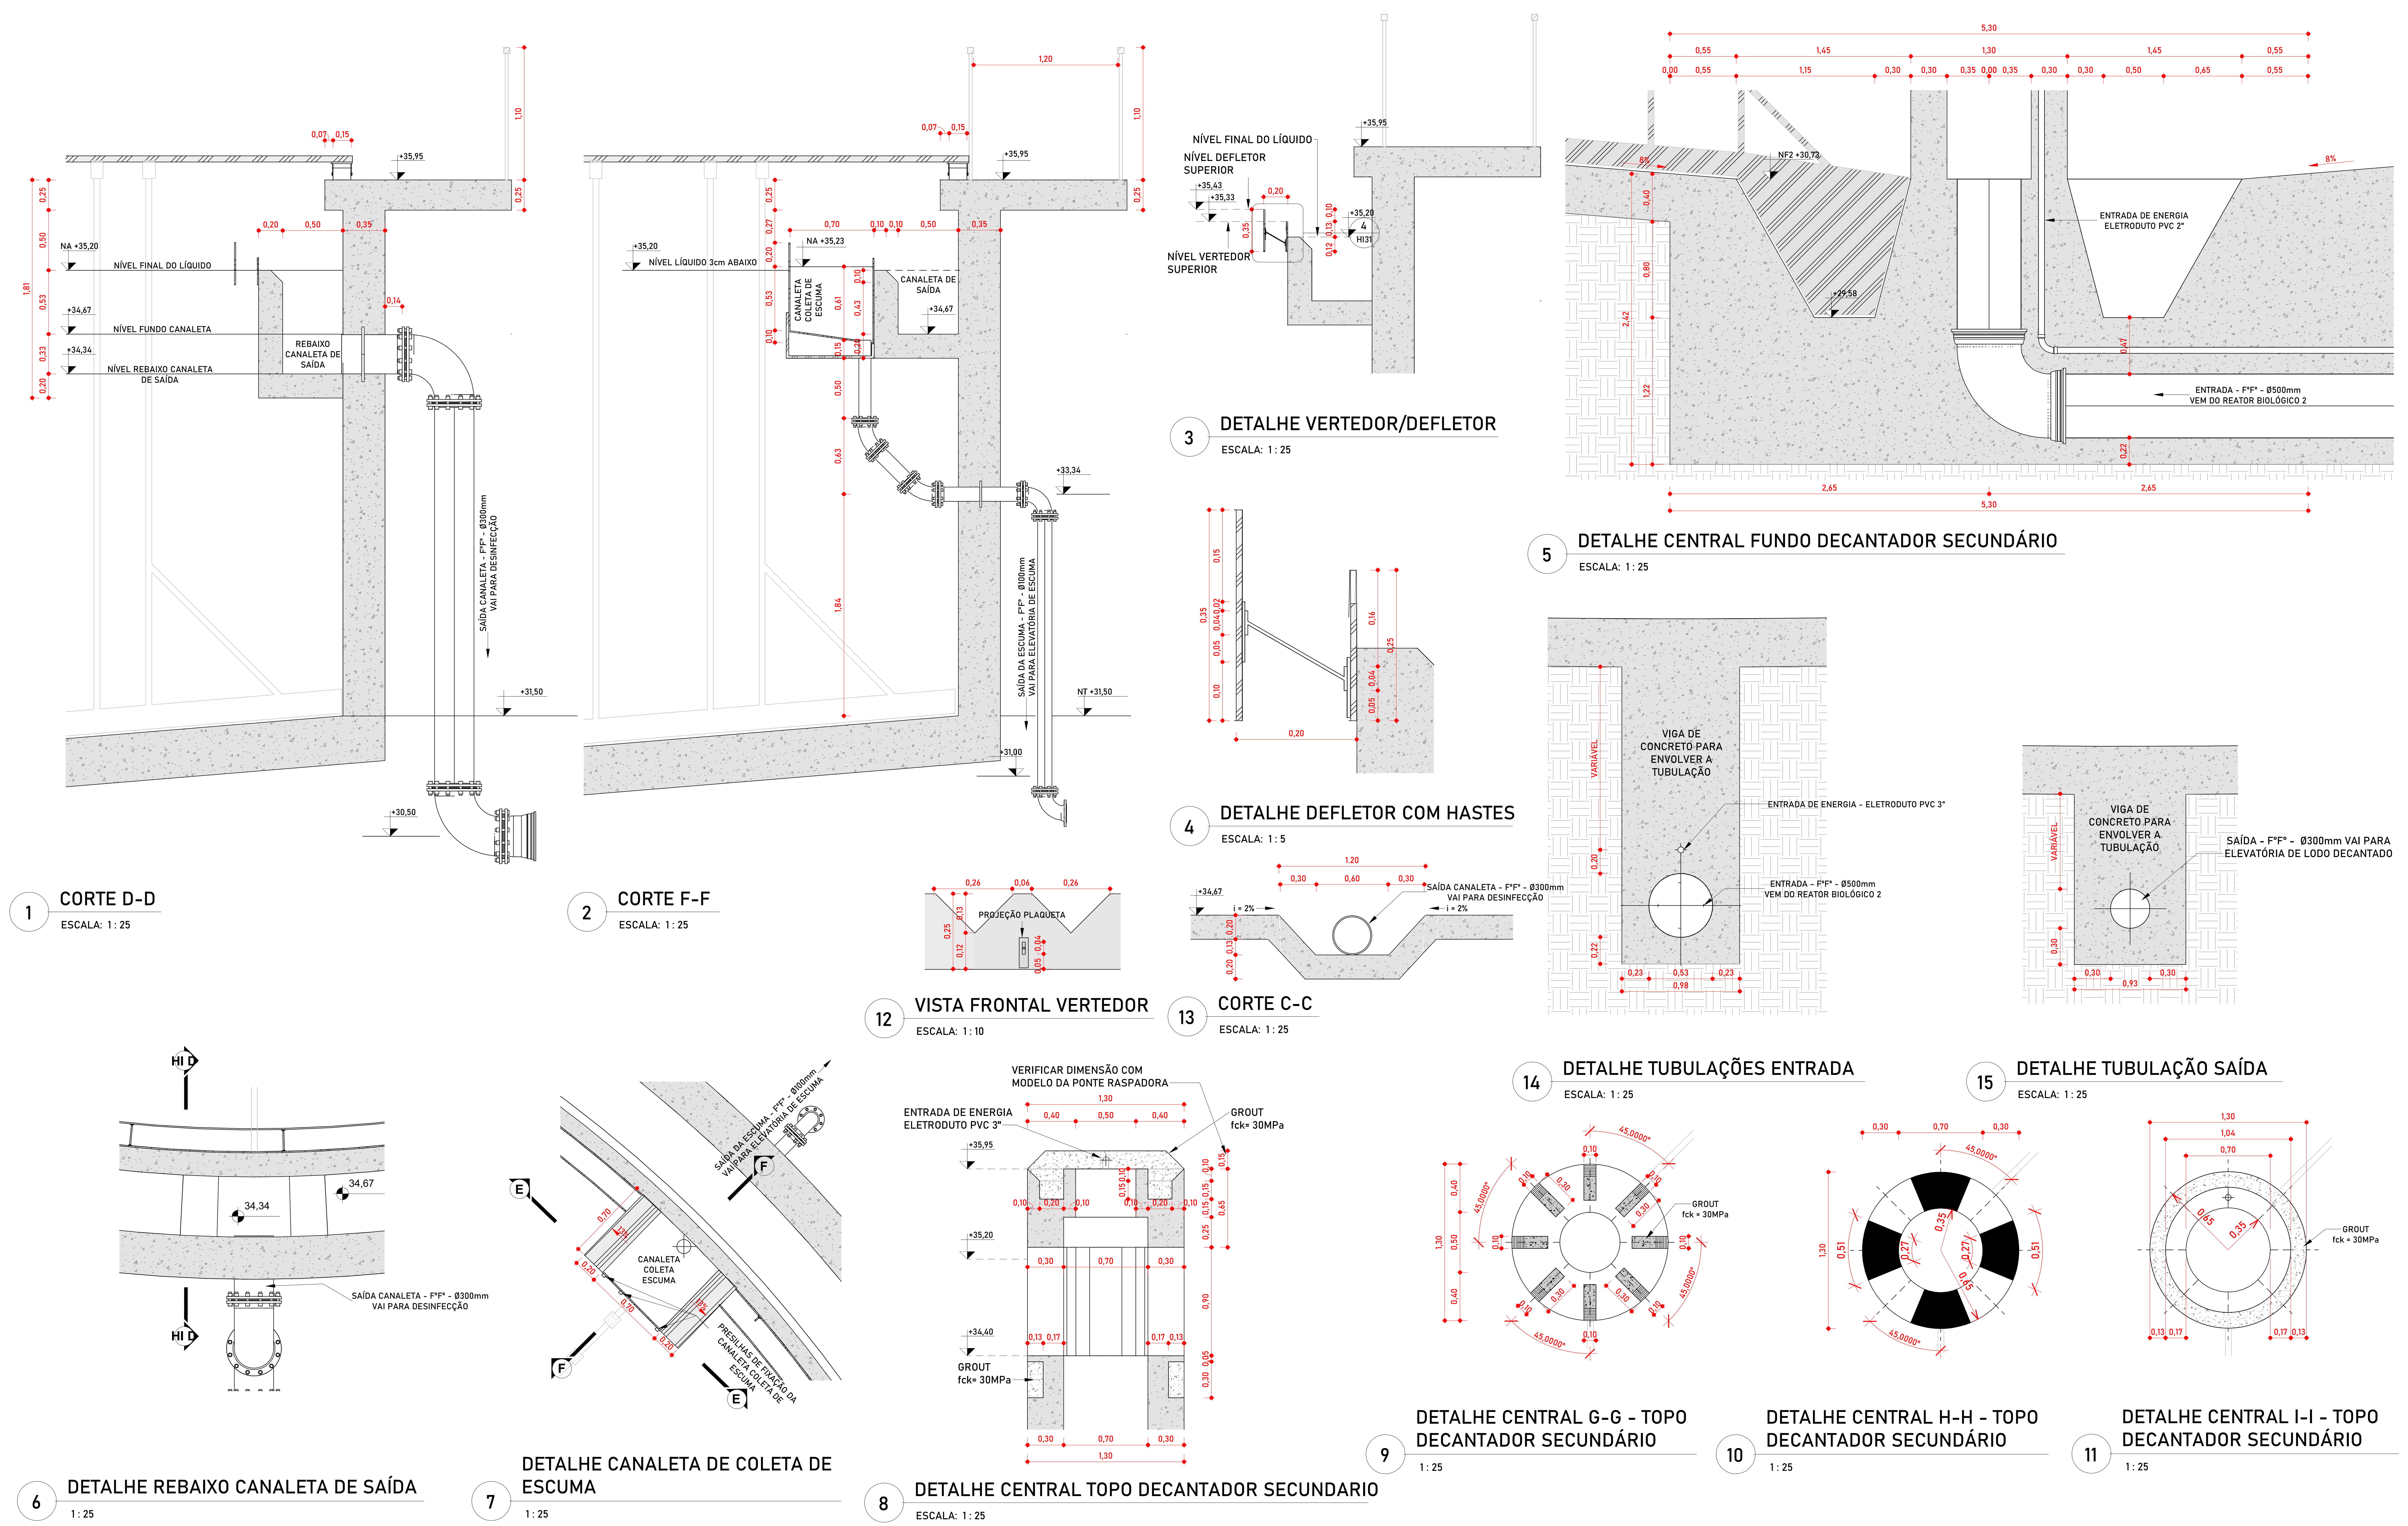

CONVENÇÕES

OBSERVAÇÕES:

1. HAVENDO DIVERGÊNCIA ENTRE COTAS E ESCALAS, PREVALECE A COTA;
2. O PROJETO SÓ PODERÁ SOFRER ALETRAÇÕES COM A PRÉVIA AUTOZIRAÇÃO DOS RESPONSÁVEIS TÉCNICOS;
3. CONFERIR MEDIDAS "IN LOCO";
4. QUALQUER DÚVIDA A RESPEITO DO PROJETO CONSULTE O PROJETISTA.
5. O PROJETO DEVE SER EXECUTADO SEGUINDO AS ESPECIFICAÇÕES DO PROJETISTA BASEADO NA LEI DE DIREITOS AUTORAIS Nº 9.610 DE 19 DE FEVEREIRO DE 1996;
6. CONFORME ESPECIFICADO, O MATERIAL, DO PROJETO DEVE SER UTILIZADO PARA GARANTIR RESISTÊNCIA E DURABILIDADE.
7. AS DIMENSÕES ESPECIFICADAS DEVEM SER UTILIZADAS NA EXECUÇÃO PARA MANTER A VAZÃO NECESSÁRIA PROJETADA.

NORTE

NM NG NQ

VARIAÇÃO ANUAL: -8.5'

PROJEÇÃO: UTM
MERIDIANO CENTRAL: 51° W.GR (Fuso 22)
DATUM HORIZONTAL: SIRGAS 2000
DATUM VERTICAL: MARÉGRAFO DE IMBITUBA (SC)

Nº	REVISÃO	DATA	EXEC. POR	VERIF. POR	APROV. POR
0	EMISSÃO INICIAL - HABITARK ENGENHARIA	MAI/23	JVG	JPV	FRR

LOGOMARCA DA CONSULTORIA

RESPONSÁVEIS TÉCNICOS

FERNANDO R. DOS REIS
ENGENHEIRO CIVIL
CREA - SC Nº 41734-0

ADRIANA KUEHN
ENGENHEIRA CIVIL
CREA - SC Nº 41740-4

HABITARK ENGENHARIA LTDA
RUA CLARA PERSUHN, 107
B. ITOUPAVA SECA - BLUMENAU/SC
CEP 89030-140
FONE/FAX +55 47 3323 9030 | 99983 4954
habitark@habitark.com.br
www.habitark.com.br

SAMAE JARAGUÁ DO SUL

SERVIÇO AUTÔNOMO MUNICIPAL DE ÁGUAS E ESGOTO

SISTEMA

SISTEMA DE TRATAMENTO DE ESGOTO

LOCALIDADE - MUNICÍPIO

JARAGUÁ DO SUL/SC

ELABORAÇÃO DO PROJETO BÁSICO DE ENGENHARIA PARA EXECUÇÃO DA ESTAÇÃO DE TRATAMENTO DE ESGOTO DO BAIRRO CENTENÁRIO NO MUNICÍPIO DE JARAGUÁ DO SUL/SC

ETE CENTENÁRIO - HIDROMECÂNICO
DECANTADOR SECUNDÁRIO (4x)
CORTES E DETALHES

PROJETO	VISTOS	DESENHO	DATA PROJETO	FOLHA Nº
ENGº FERNANDO DOS REIS		JVG	MAI/23	HI31
ESCALA: Como indicado		TOPOGRAFIA	DATA TOPOGRAFIA	

E:\Habitark\01_PROJ_001_SANEAMENTO\SA0124_SAMAE_ETE Jaraguá do Sul\100_PROJETO FINAL\ETE_03_HIDROMECÂNICO\SS08_DECANTADOR SECUNDÁRIO\08_SA0124_DECANTADOR_R26_HIDRO.rvt