
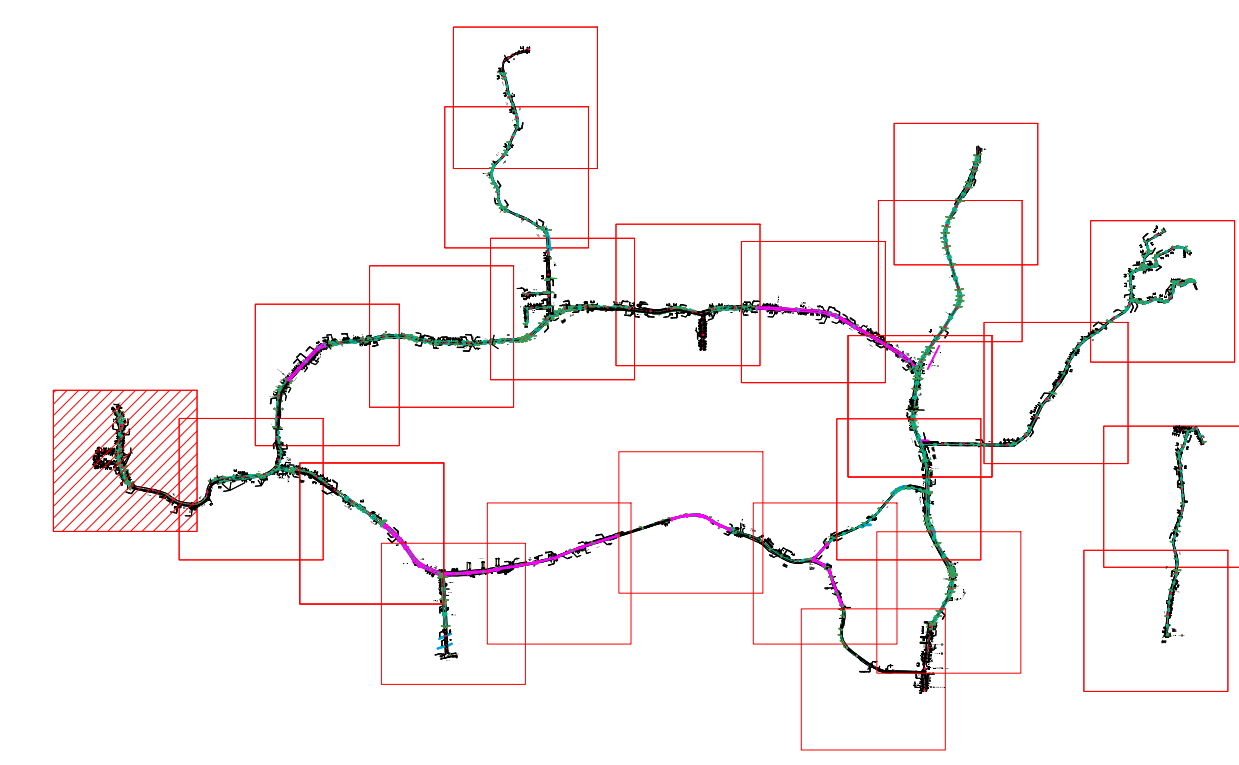


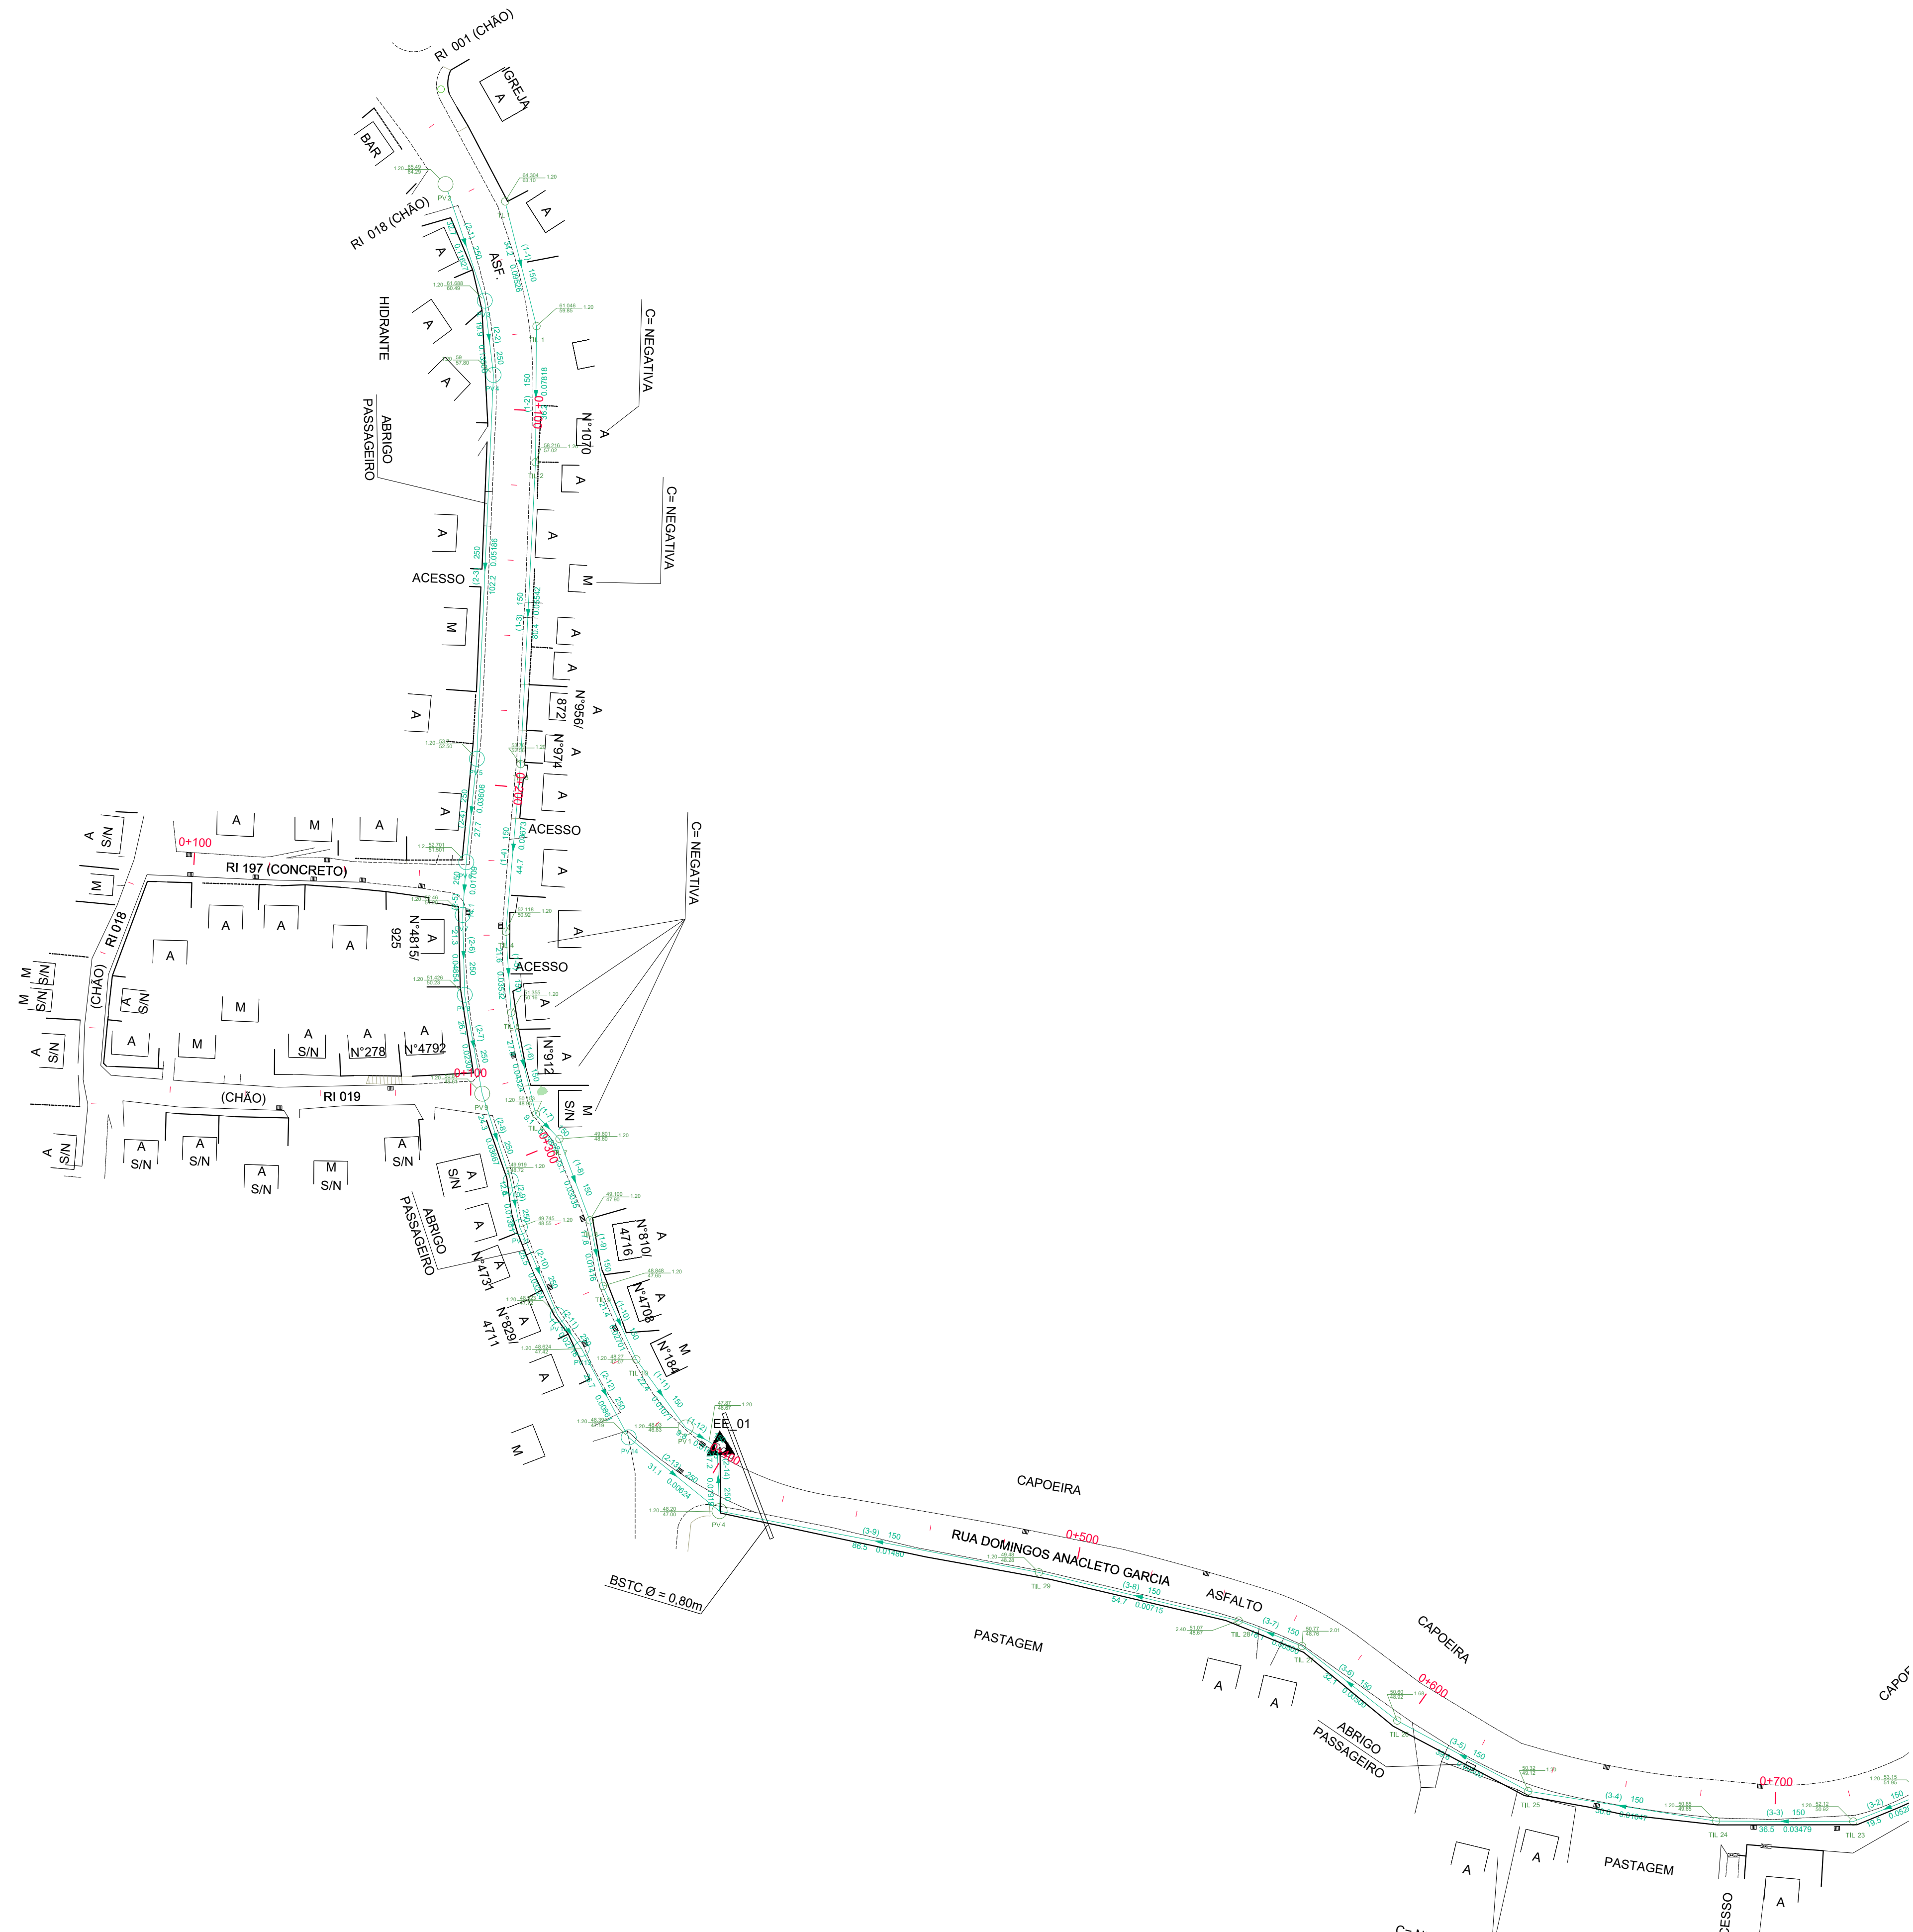



SAMAE
JARAGUÁ DO SUL

SERVIÇO AUTÔNOMO MUNICIPAL DE
ÁGUA E ESGOTO

PROJETO TRÊS RIOS DO SUL E DO NORTE

DESCRIÇÃO:	PLANTA BAIXA, CORTE E DETALHES	ESCALA:	1/1000	PRANCHA:	1/24
RESPONSÁVEIS TÉCNICOS: Ricardo Mattiello CREA/SC 97.8975-6 ricardo@echoengenharia.com.br		Tuhã do Evangelho CREA/SC 164.930-6 SAMAE Jaraguá do Sul		Morgana Decker CREA/SC 129.729-9 SAMAE Jaraguá do Sul	
REVISÃO	DESCRIÇÃO / ALTERAÇÕES	AUTOR	DATA	OBS:	
00	SEPARAÇÃO POR ETAPAS E ATUALIZAÇÃO		28/05/2022	Divergência entre cota e escala prevalece a cota.	
01	ATUALIZAÇÃO	MORGANA	30/10/2023		

01

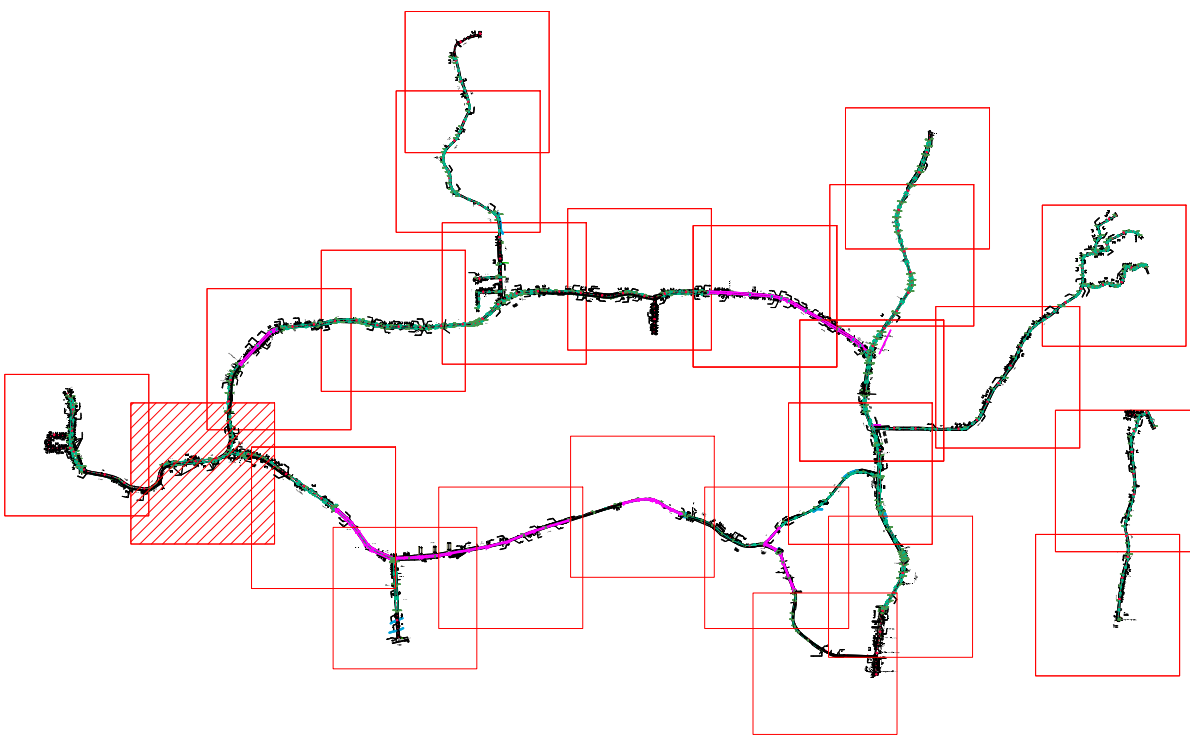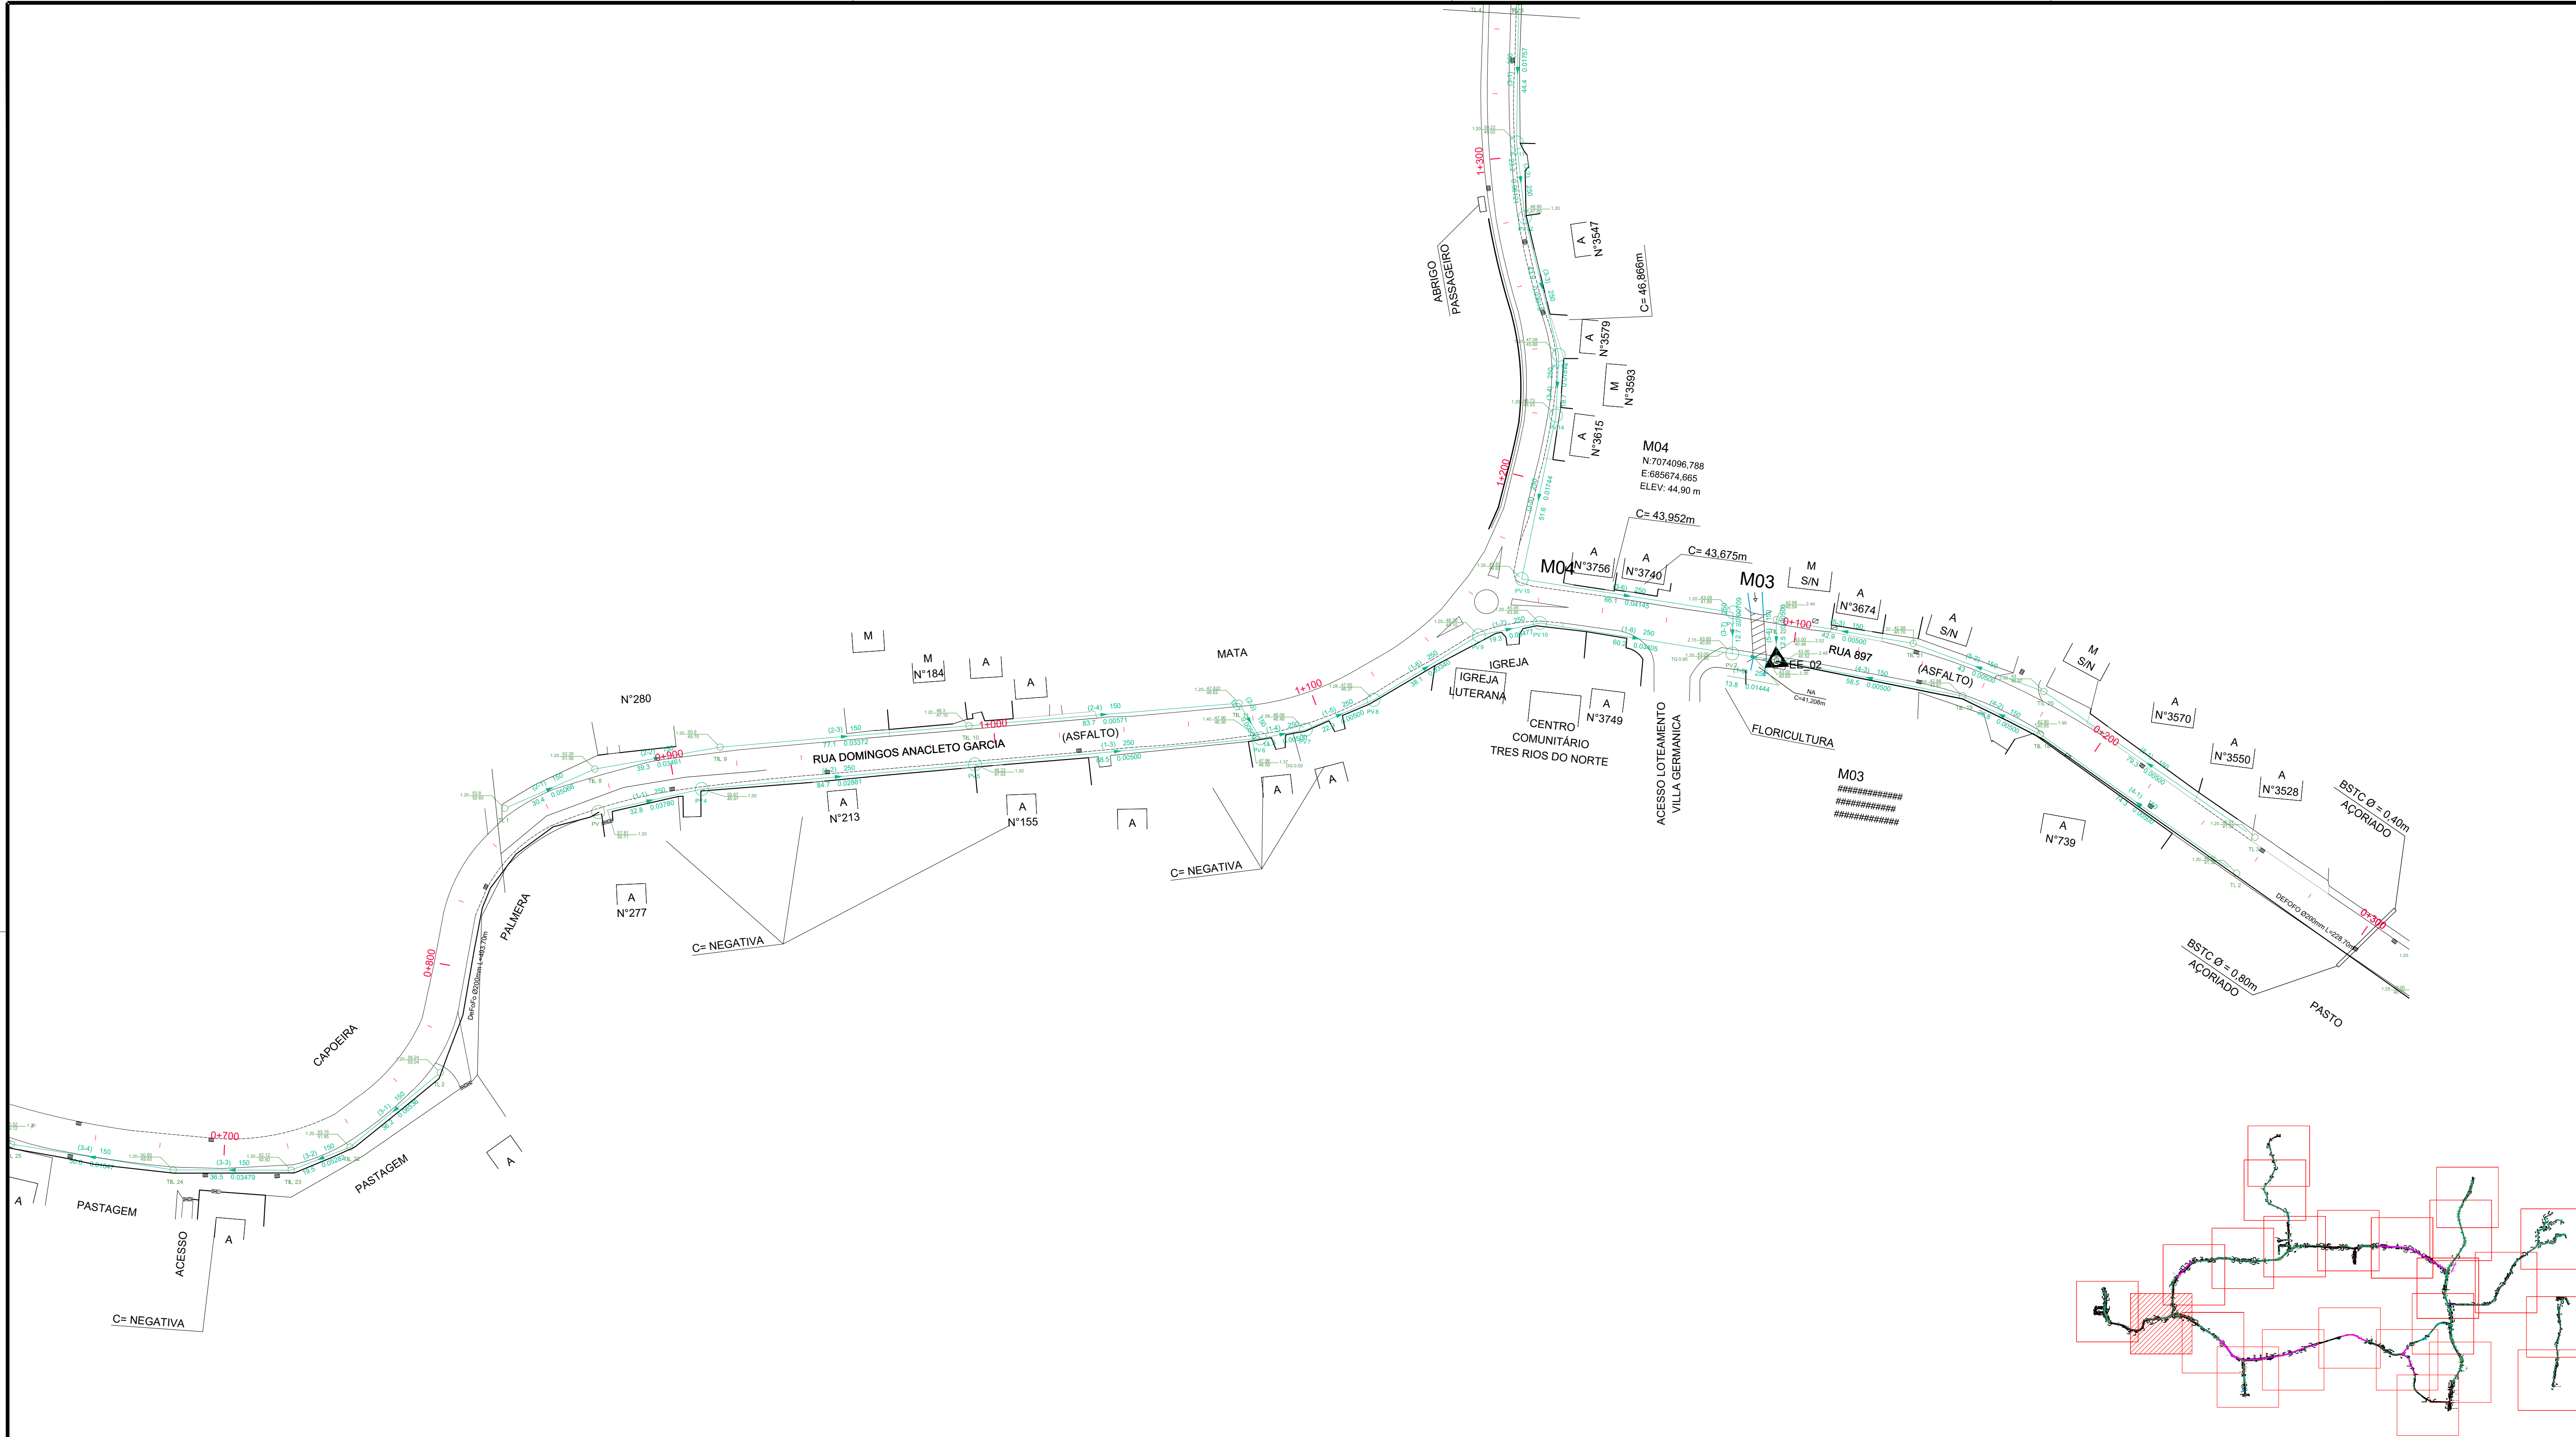

SAMAE
JARAGUÁ DO SUL

SERVIÇO AUTÔNOMO MUNICIPAL DE
ÁGUA E ESGOTO



PADRÃO:

PROJETO TRÊS RIOS DO SUL E DO NORTE

DESCRIÇÃO:	PLANTA BAIXA, CORTE E DETALHES	ESCALA:	1/1000	PRANCHA:	2/24
------------	--------------------------------	---------	--------	----------	------

RESPONSÁVEIS TÉCNICOS:	Tuhã do Evangelho	Morgana Decker	OBS:
Ricardo Mattiello	CREA/SC 164.930-6	CREA/SC 129.729-9	Divergência entre cota e escala prevalece a cota.
ricardo@echoengenharia.com.br	SAMAE Jaraguá do Sul	SAMAE Jaraguá do Sul	

REVISÃO	DESCRIÇÃO / ALTERAÇÕES	AUTOR	DATA	REVISÃO:
00	SEPARAÇÃO POR ETAPAS E ATUALIZAÇÃO	TUHÃ	28/05/2022	01
01	ATUALIZAÇÃO	MORGANA	30/10/2023	

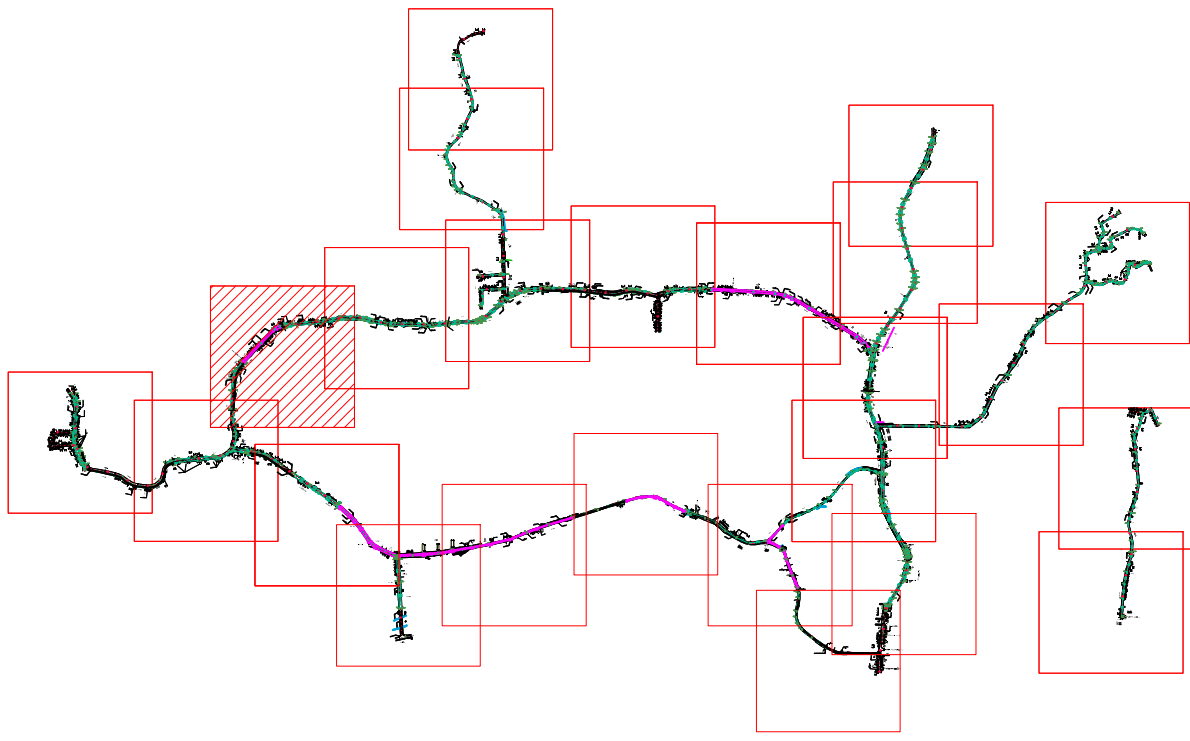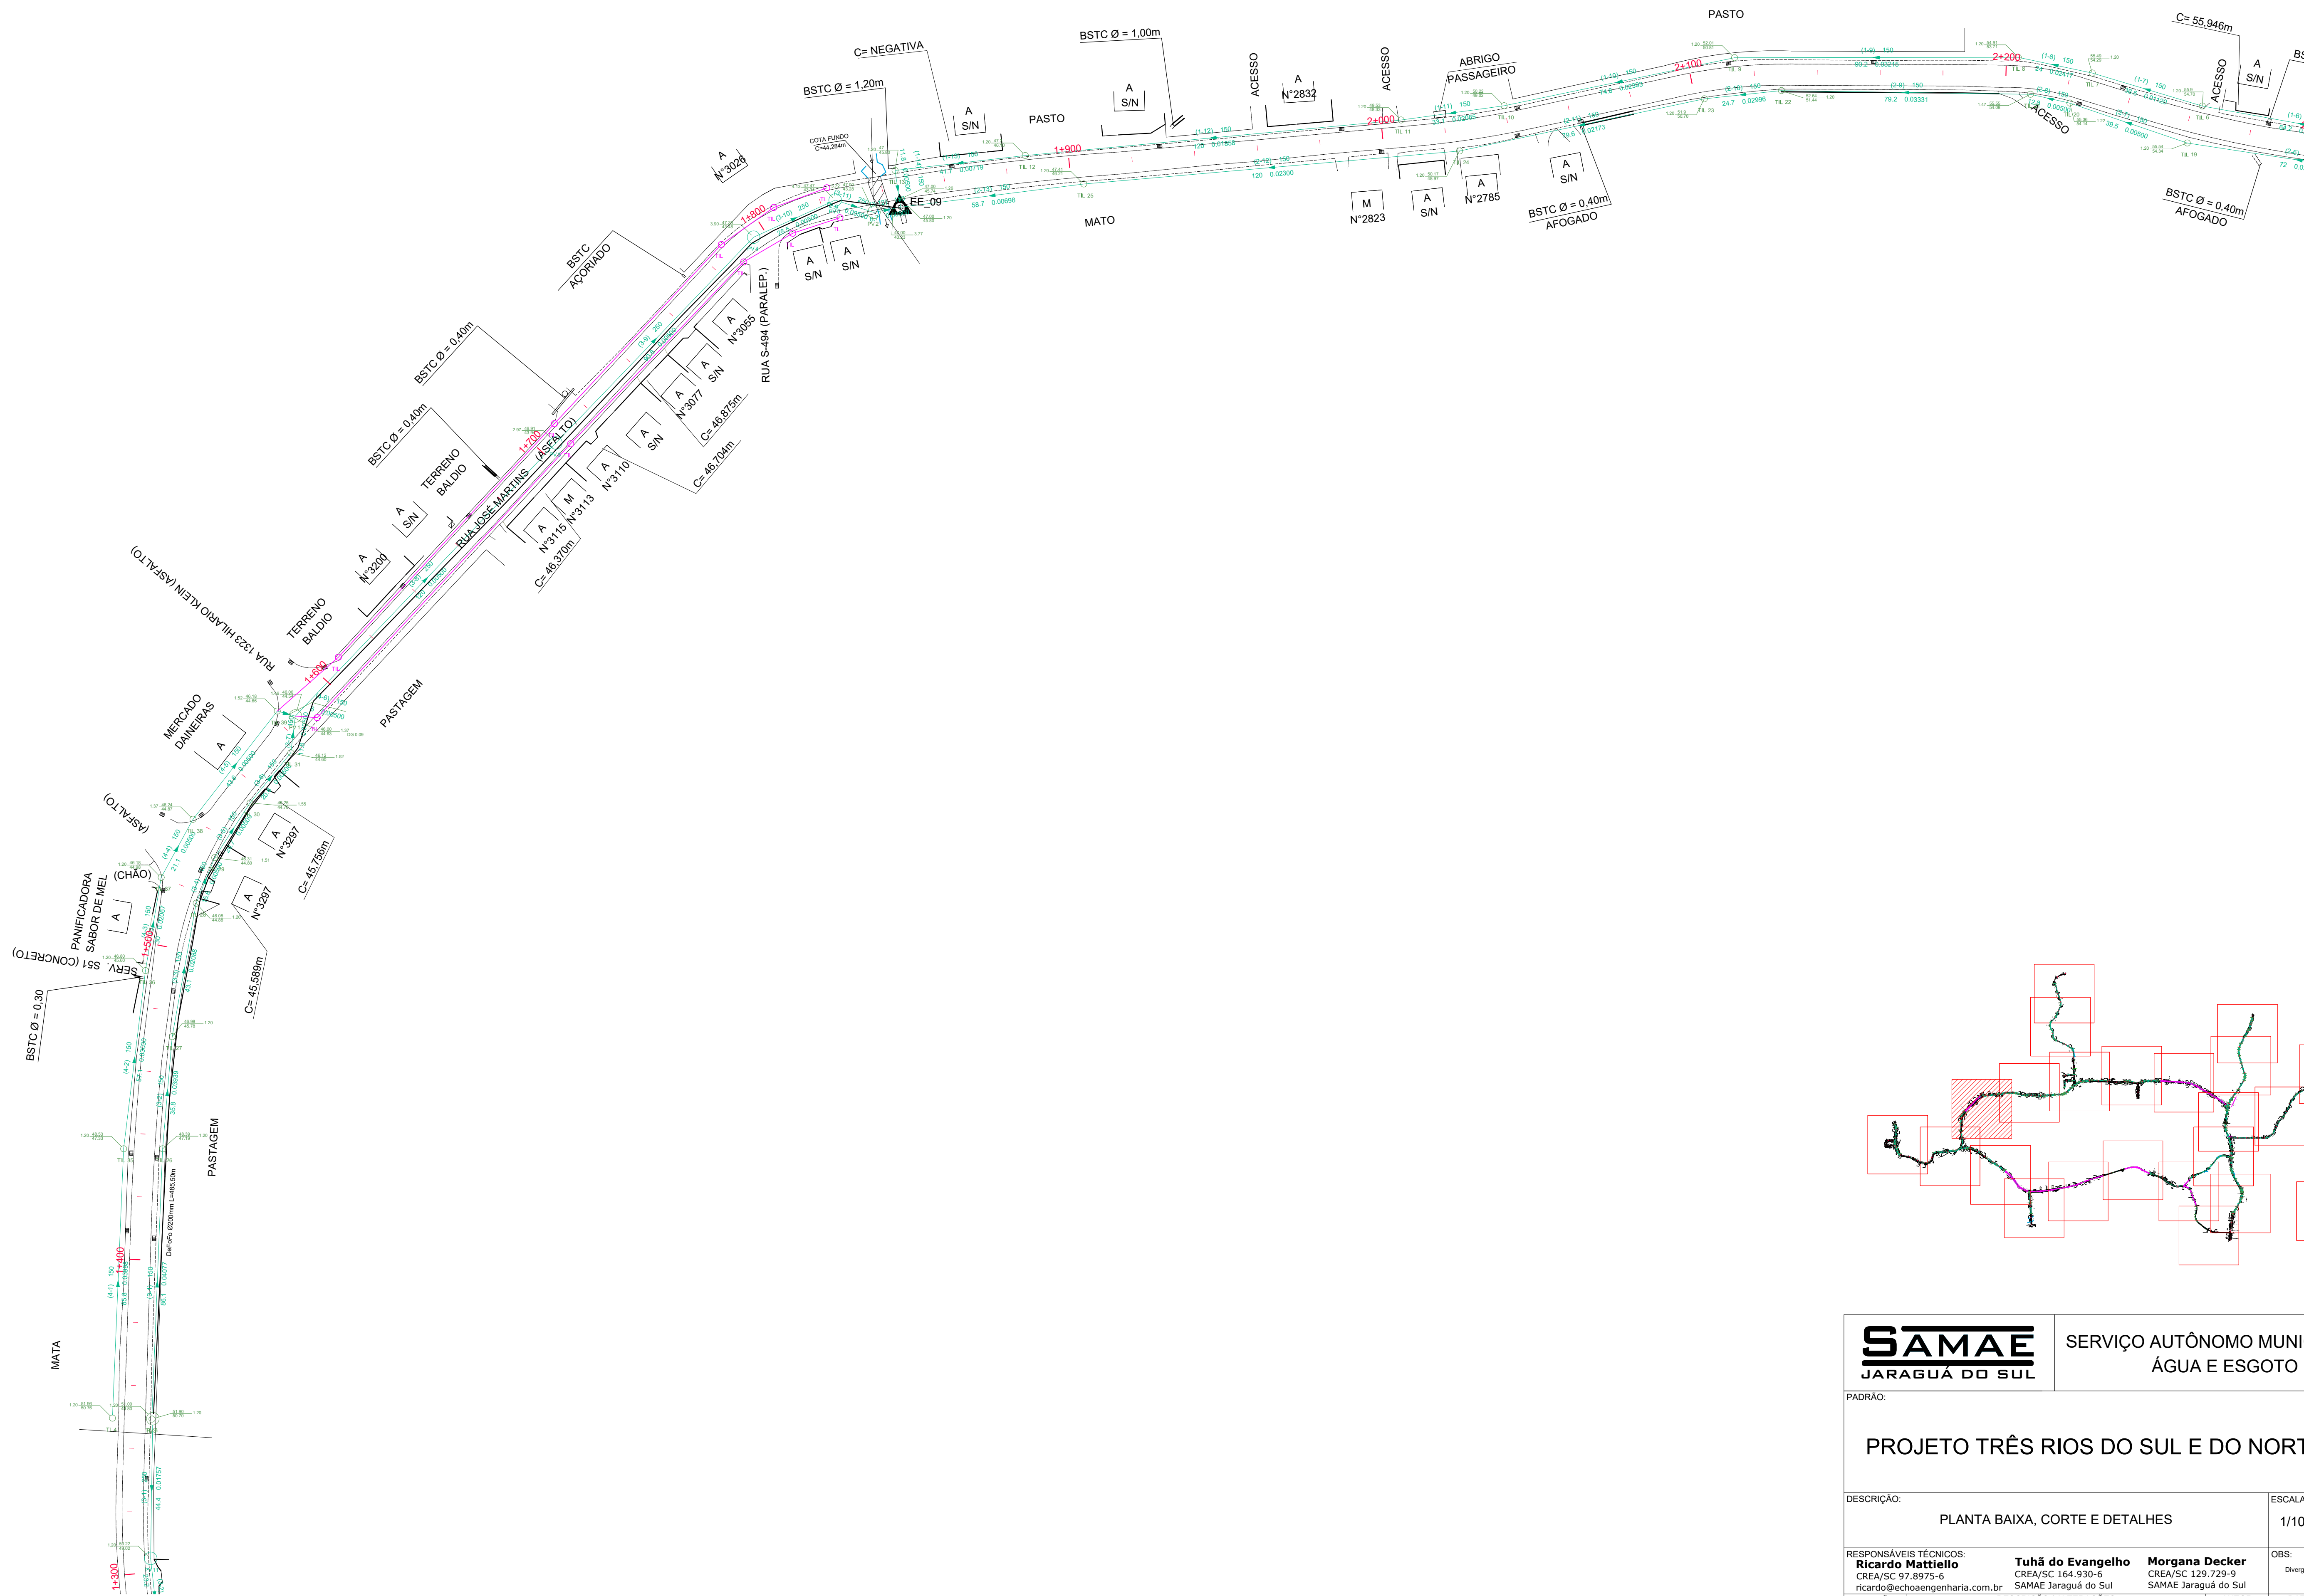

SAMAE
JARAGUÁ DO SUL

SERVIÇO AUTÔNOMO MUNICIPAL DE
ÁGUA E ESGOTO

PROJETO TRÊS RIOS DO SUL E DO NORTE

PLANTA BAIXA, CORTE E DETALHES

1/1000

4/24

RESPONSÁVEIS TÉCNICOS:
Ricardo Mattiello
CREA/SC 97.8975-E
ricardo@echoengenharia.com.br

Tuhã do Evangelho
CREA/SC 164.930-6
SAMAE Jaraguá do Sul

Morgana Decker
CREA/SC 129.729-9
SAMAE Jaraguá do Sul

REVISÃO

DESCRIÇÃO / ALTERAÇÕES

AUTOR

DATA

REVISÃO:

00

SEPARAÇÃO POR ETAPAS E ATUALIZAÇÃO

TUHÃ

31/01/2022

01

ATUALIZAÇÃO


MORGANA

30/10/2023

OBS:

Divergência entre cota e escala prevalece a cota.

01

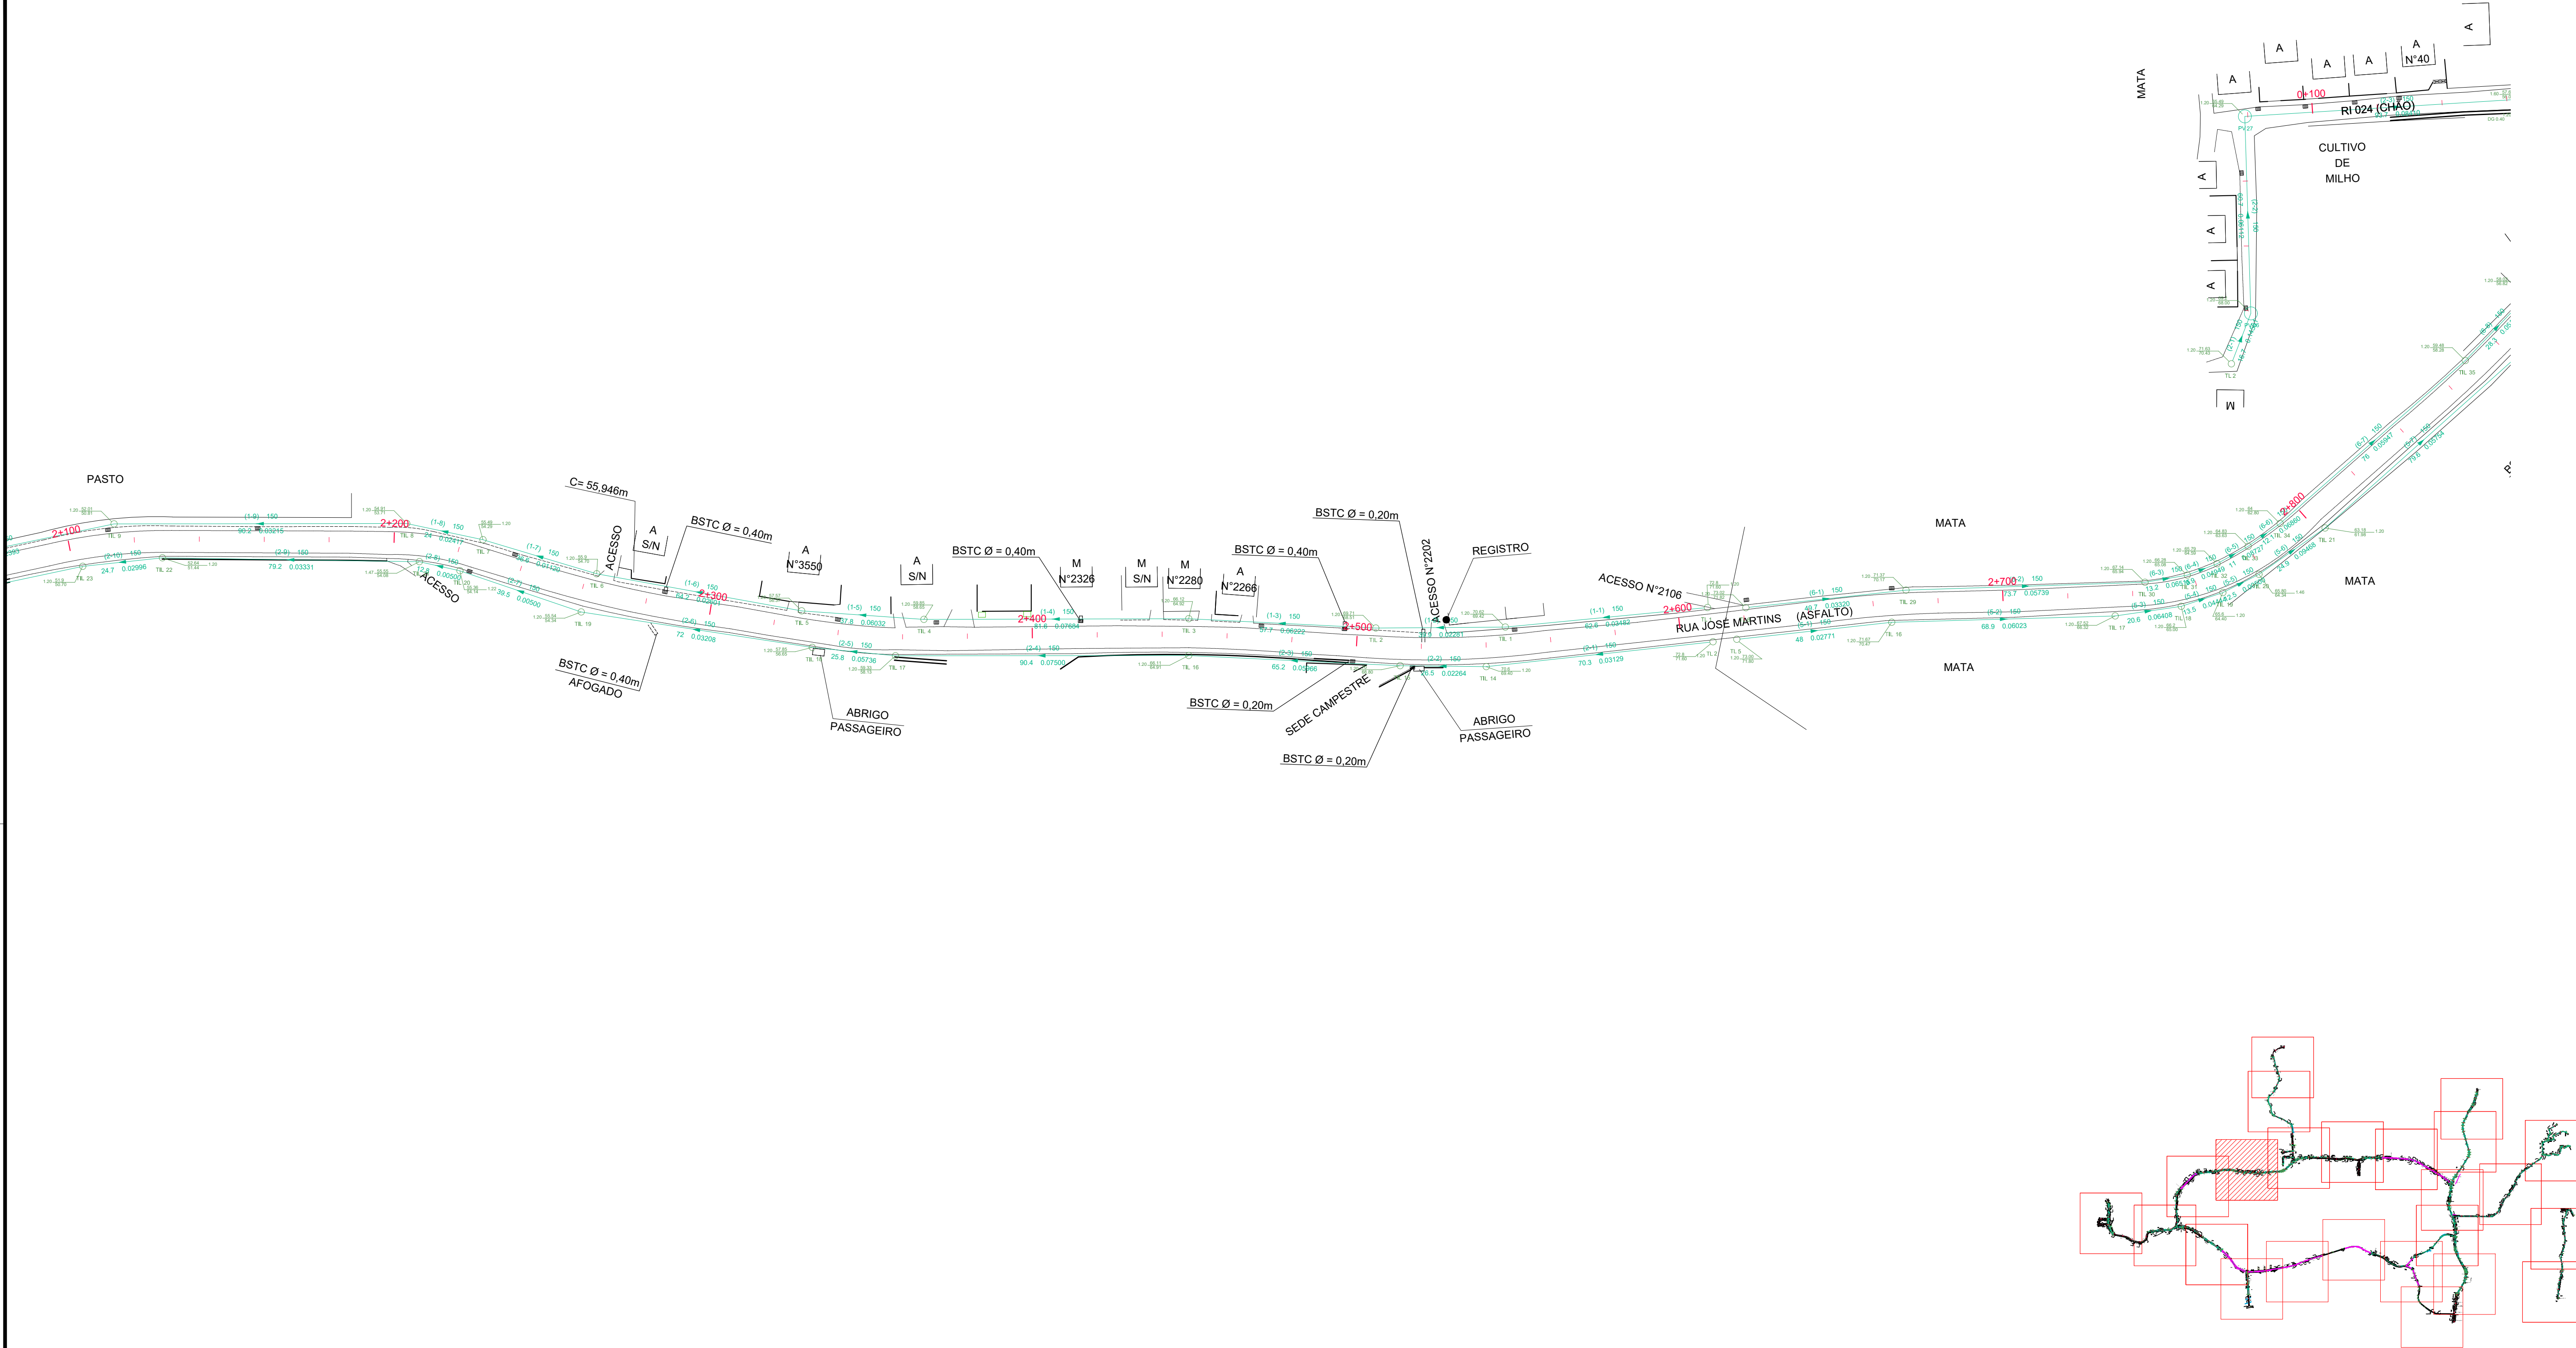

SAMAE

JARAGUÁ DO SUL

Serviço Autônomo Municipal de Água e Esgoto

Projeto Três Rios do Sul e do Norte

Planta Baixa, Corte e Detalhes

Responsáveis Técnicos:
Ricardo Mattiello
CREA/SC 97.8975-6
ricardo@echoengenharia.com.br

Tuhã do Evangelho
CREA/SC 164.930-6
SAMAE Jaraguá do Sul

Morgana Decker
CREA/SC 129.729-9
SAMAE Jaraguá do Sul

OBS:
Divergência entre cota e escala
prevalece a cota.

Revisão	Descrição / Alterações	Autor	Data	Revisão
00	SEPARAÇÃO POR ETAPAS E ATUALIZAÇÃO	TUHÃ	31/01/2022	01
01	ATUALIZAÇÃO	MORGANA	30/10/2023	

