
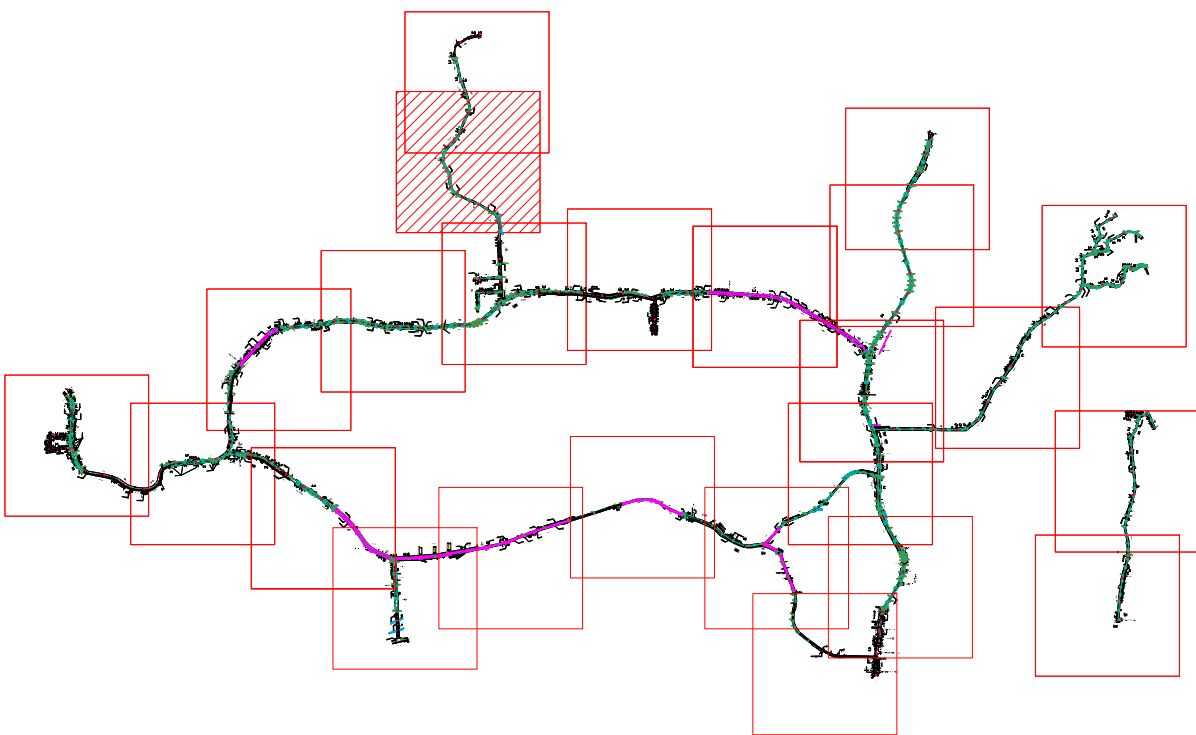


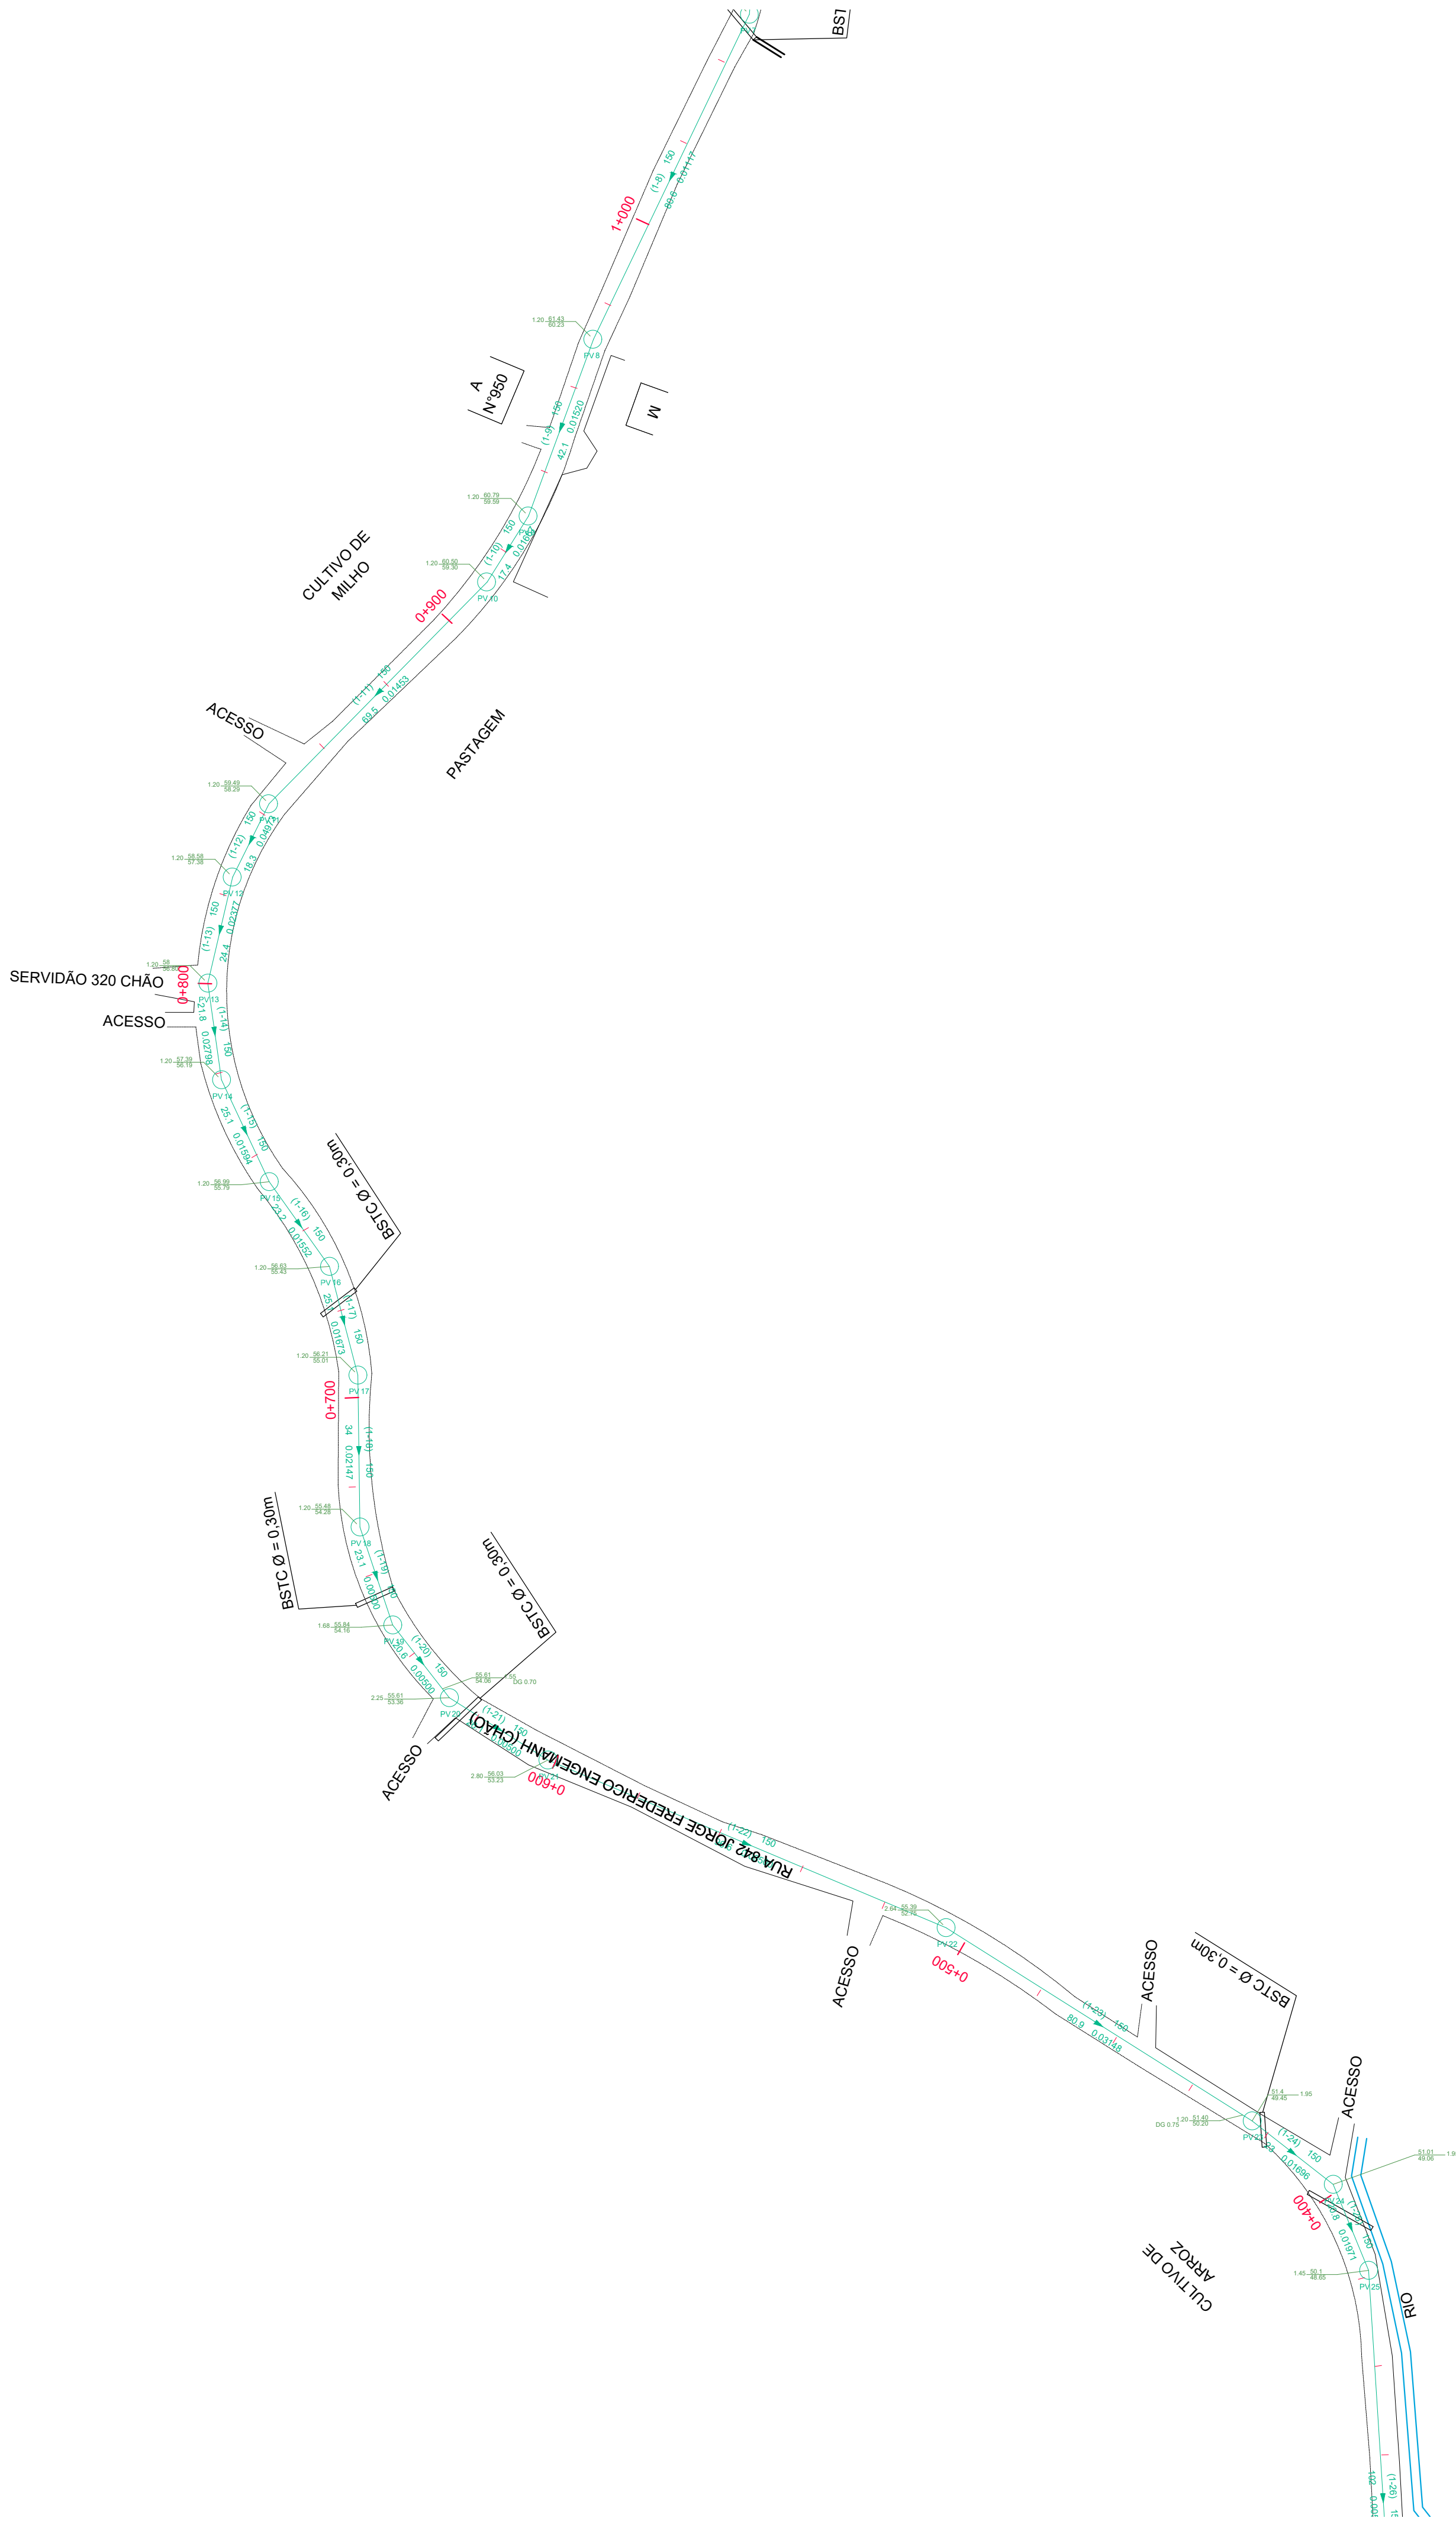



SERVIÇO AUTÔNOMO MUNICIPAL DE
ÁGUA E ESGOTO

PROJETO TRÊS RIOS DO SUL E DO NORTE

DESCRIÇÃO:	PLANTA BAIXA, CORTE E DETALHES	ESCALA:	1/1000	PRANCHA:	7/24
------------	--------------------------------	---------	--------	----------	------

RESPONSÁVEIS TÉCNICOS:	Tuã do Evangelho	Morgana Decker	OBS:
Ricardo Mattiello	CREA/SC 164.930-6	CREA/SC 129.729-9	Divergência entre cota e escala
ricardo@echoengenharia.com.br	SAMAE Jaraguá do Sul	SAMAE Jaraguá do Sul	prevalece a cota.

REVISÃO	DESCRIÇÃO / ALTERAÇÕES	AUTOR	DATA	REVISÃO:
00	SEPARAÇÃO POR ETAPAS E ATUALIZAÇÃO	TUÃ	31/01/2022	01
01	ATUALIZAÇÃO	MORGANA	30/10/2023	

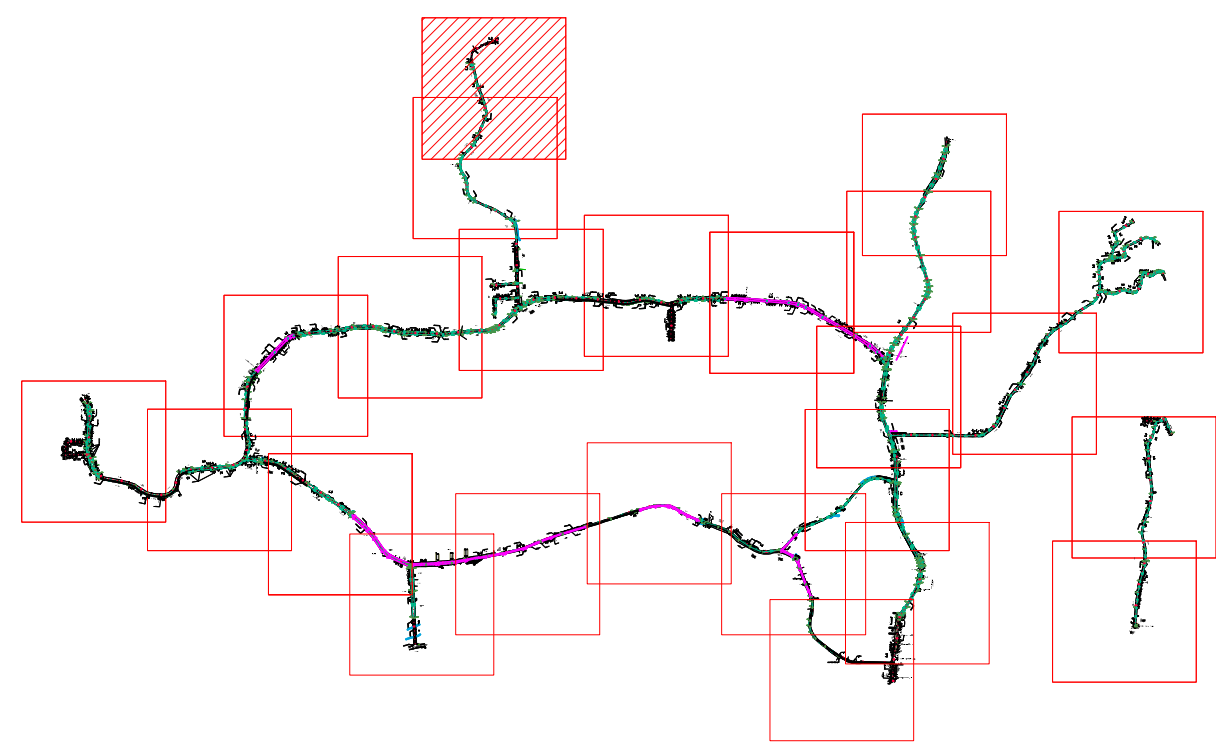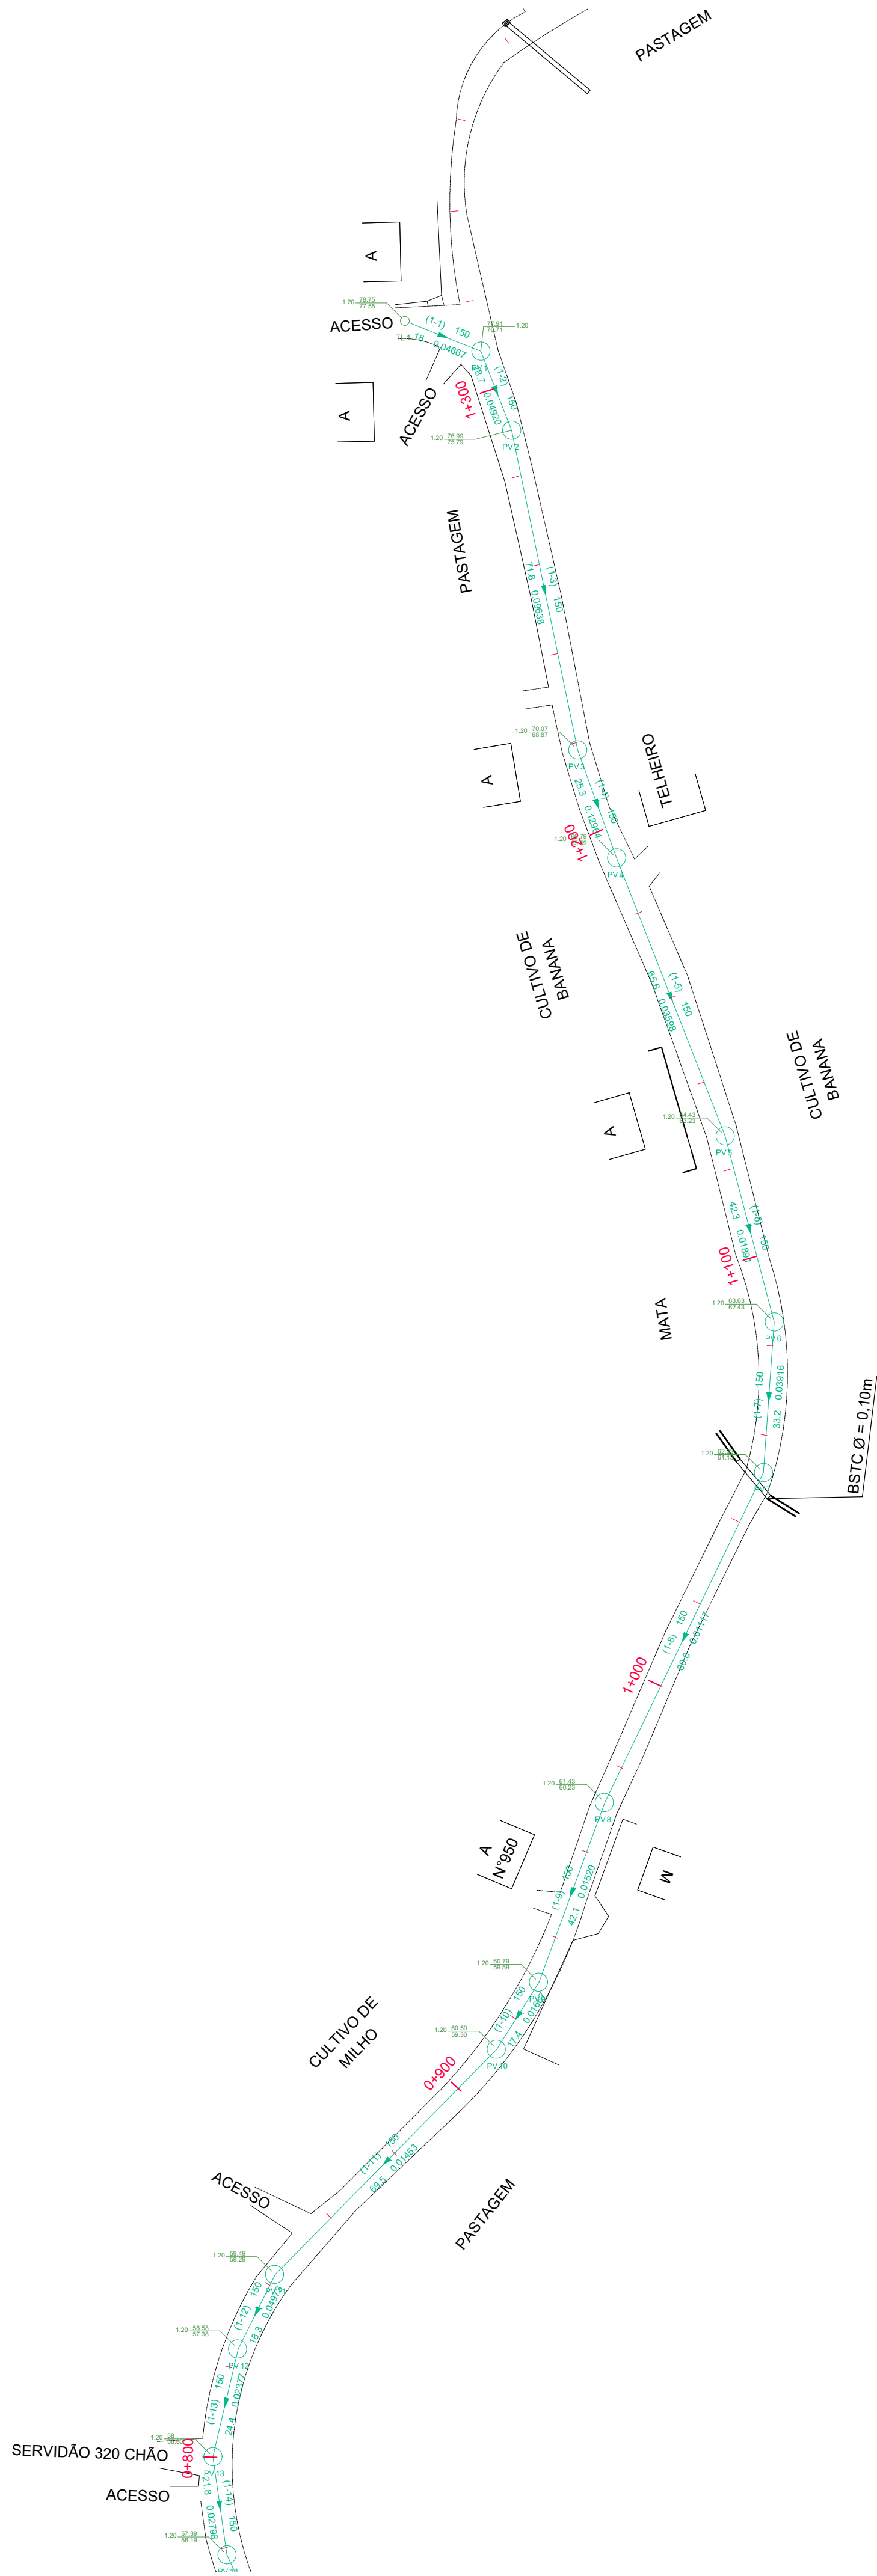

SAMAE
JARAGUÁ DO SUL

SERVIÇO AUTÔNOMO MUNICIPAL DE
ÁGUA E ESGOTO


PADRÃO:



PROJETO TRÊS RIOS DO SUL E DO NORTE

DESCRIÇÃO:	PLANTA BAIXA, CORTE E DETALHES	ESCALA:	1/1000	PRANCHA:	8/24
------------	--------------------------------	---------	--------	----------	------

RESPONSÁVEIS TÉCNICOS:	Ricardo Mattiello CREA/SC 97.8975-6 ricardo@echoengenharia.com.br	Tuhã do Evangelho CREA/SC 164.930-6 SAMAE Jaraguá do Sul	Morgana Decker CREA/SC 129.729-9 SAMAE Jaraguá do Sul	OBS: Divergência entre cota e escala prevalece a cota.
------------------------	--	---	--	--

REVISÃO	DESCRIÇÃO / ALTERAÇÕES	AUTOR	DATA	REVISÃO:
00	SEPARAÇÃO POR ETAPAS E ATUALIZAÇÃO	TUHÃ	31/01/2022	01
01	ATUALIZAÇÃO	MORGANA	30/10/2023	

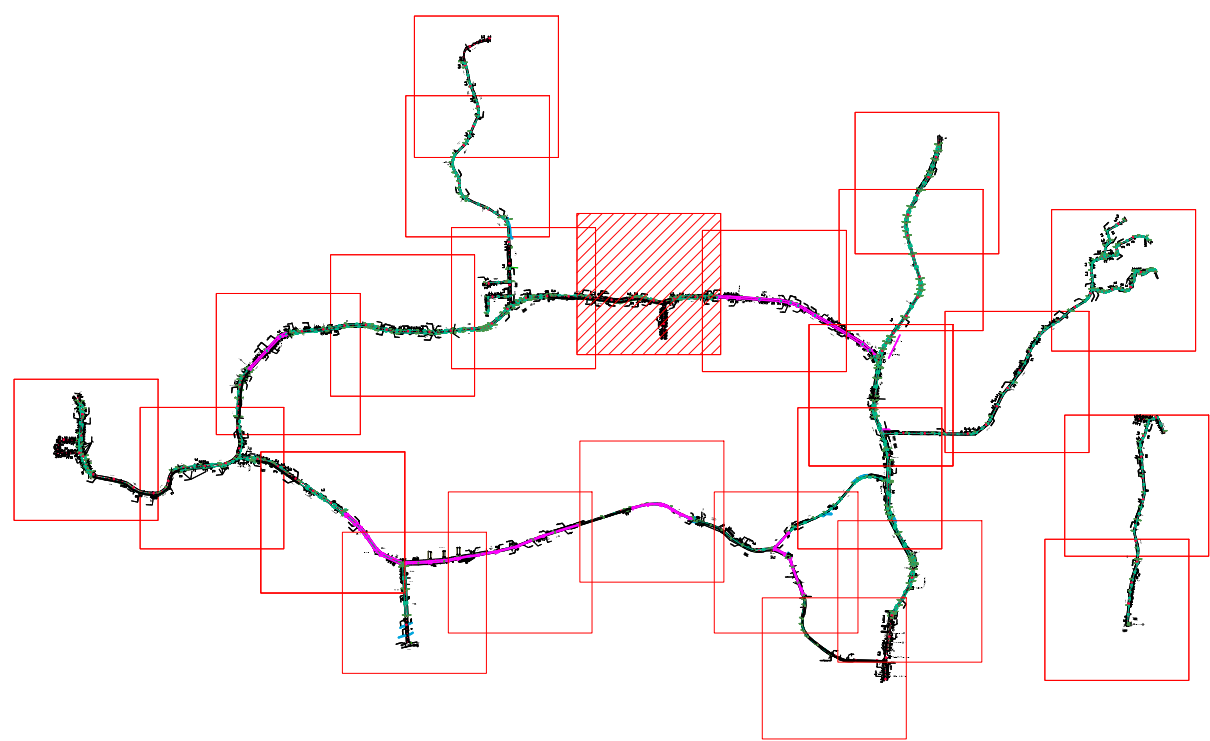01

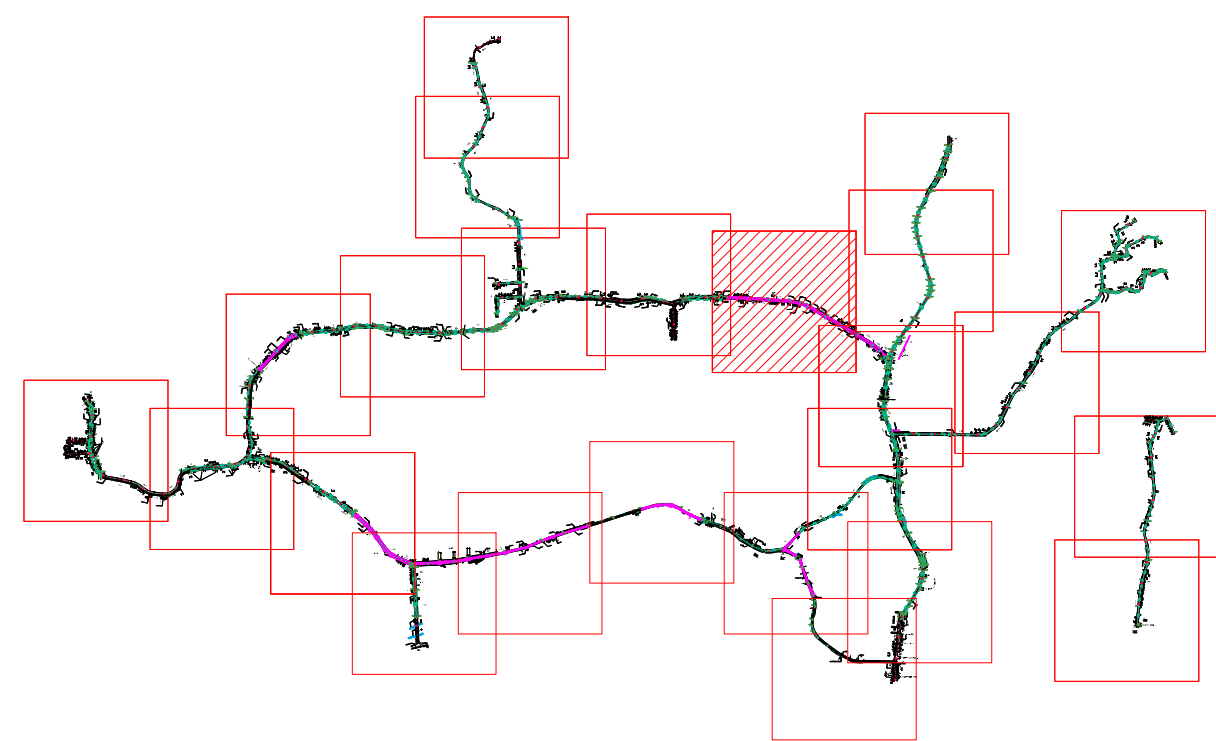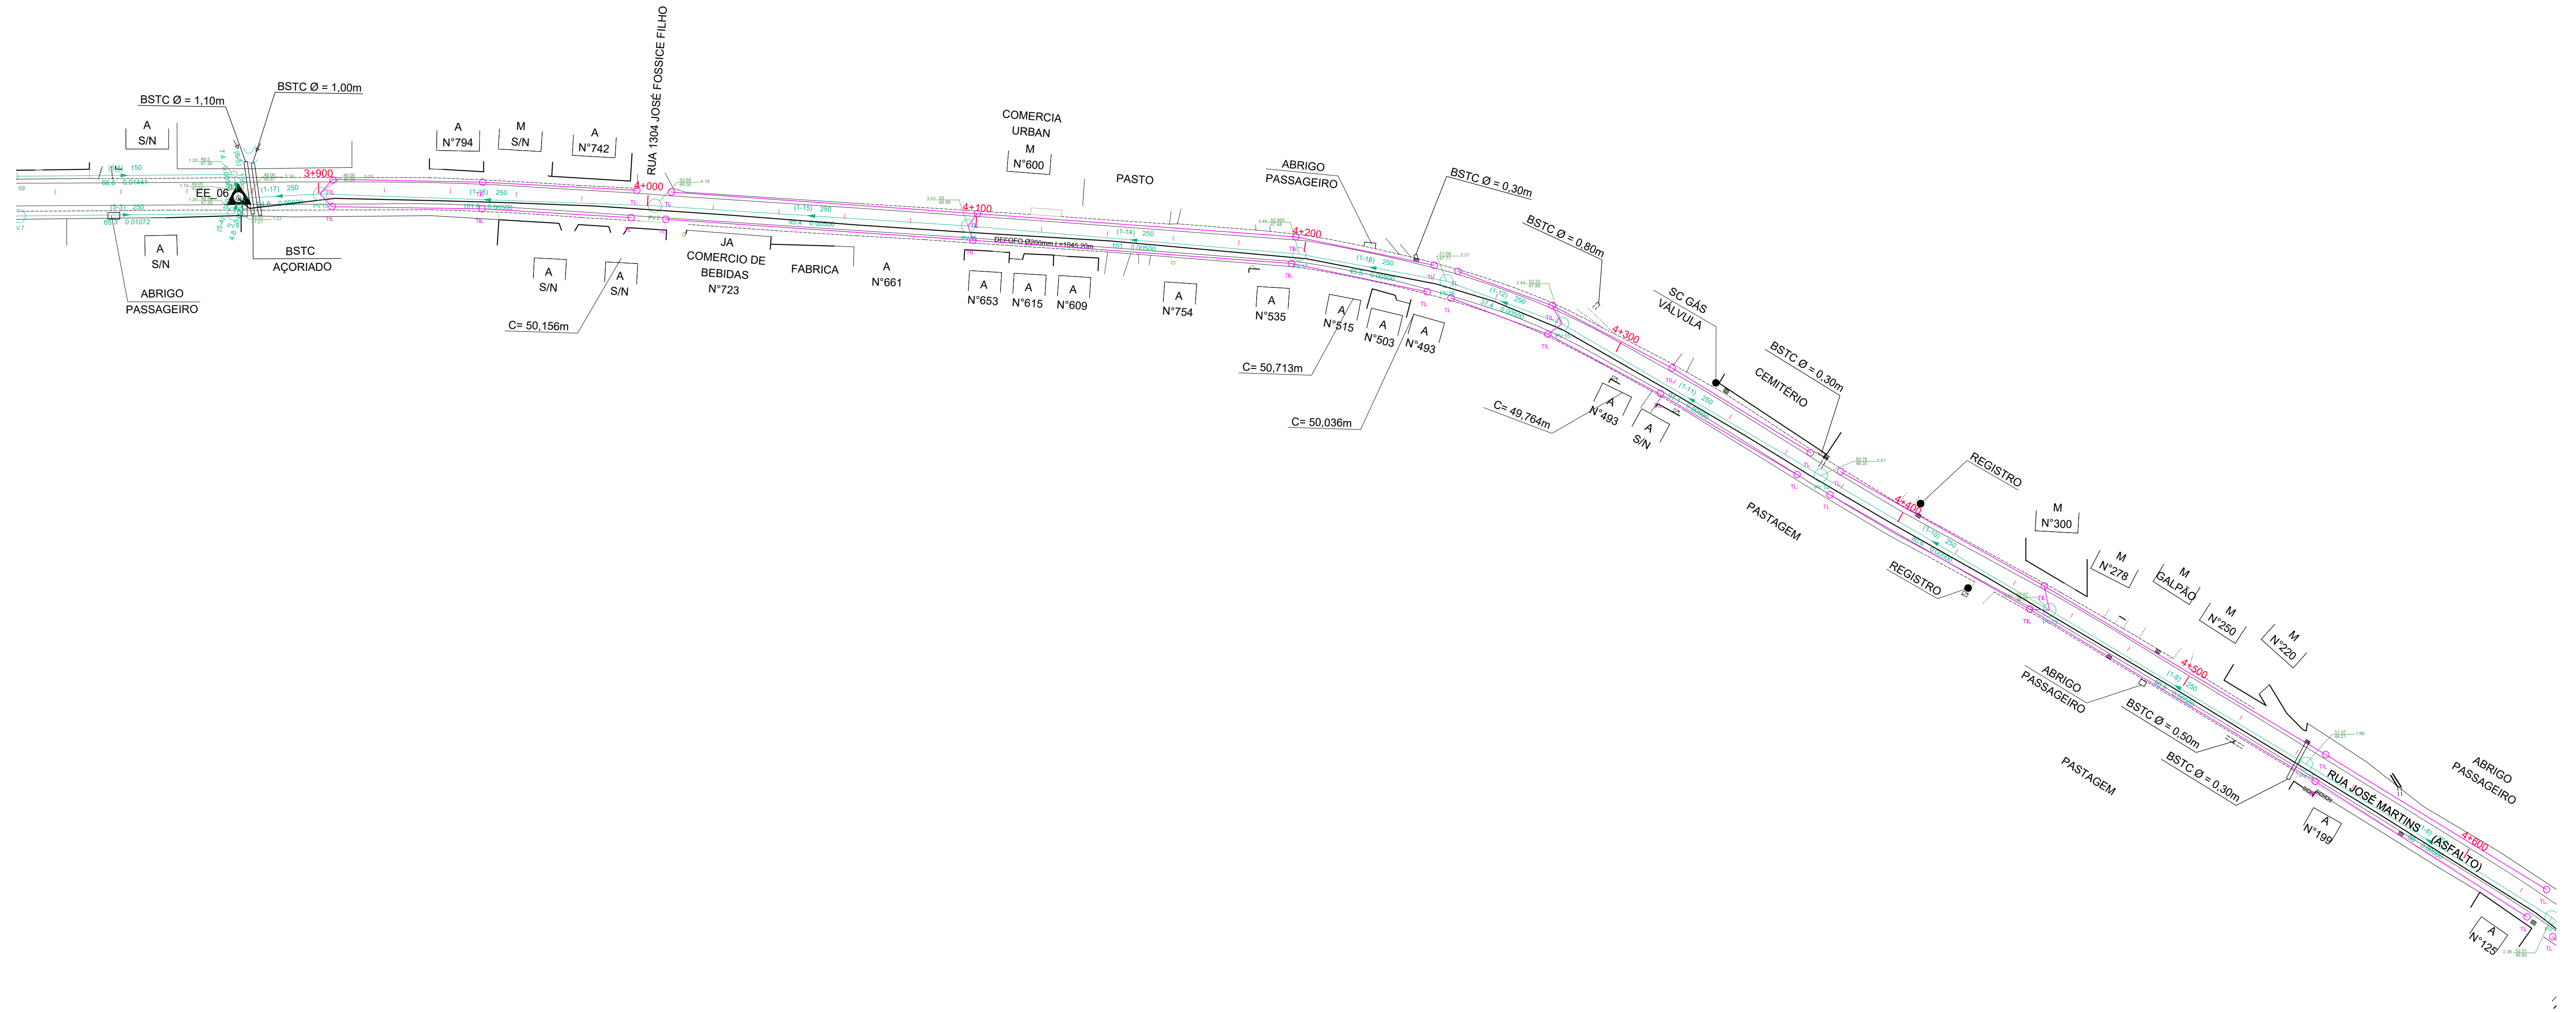

SERVIÇO AUTÔNOMO MUNICIPAL DE
ÁGUA E ESGOTO



PADRÃO:

PROJETO TRÊS RIOS DO SUL E DO NORTE

DESCRIÇÃO:	PLANTA BAIXA, CORTE E DETALHES	ESCALA:	1/1000	PRANCHA:	10/24
------------	--------------------------------	---------	--------	----------	-------

RESPONSÁVEIS TÉCNICOS:			OBS:
Ricardo Mattiello	Tuhã do Evangelho	Morgana Decker	Divergência entre cota e escala prevalece a cota.
CREA/SC 97.8975-6	CREA/SC 164.930-6	CREA/SC 129.729-9	
ricardo@echoaengenharia.com.br	SAMAE Jaraguá do Sul	SAMAE Jaraguá do Sul	

REVISÃO	DESCRIÇÃO / ALTERAÇÕES	AUTOR	DATA	REVISÃO:
00	SEPARAÇÃO POR ETAPAS E ATUALIZAÇÃO		31/01/2022	
01	ATUALIZAÇÃO	MORGANA	30/10/2023	

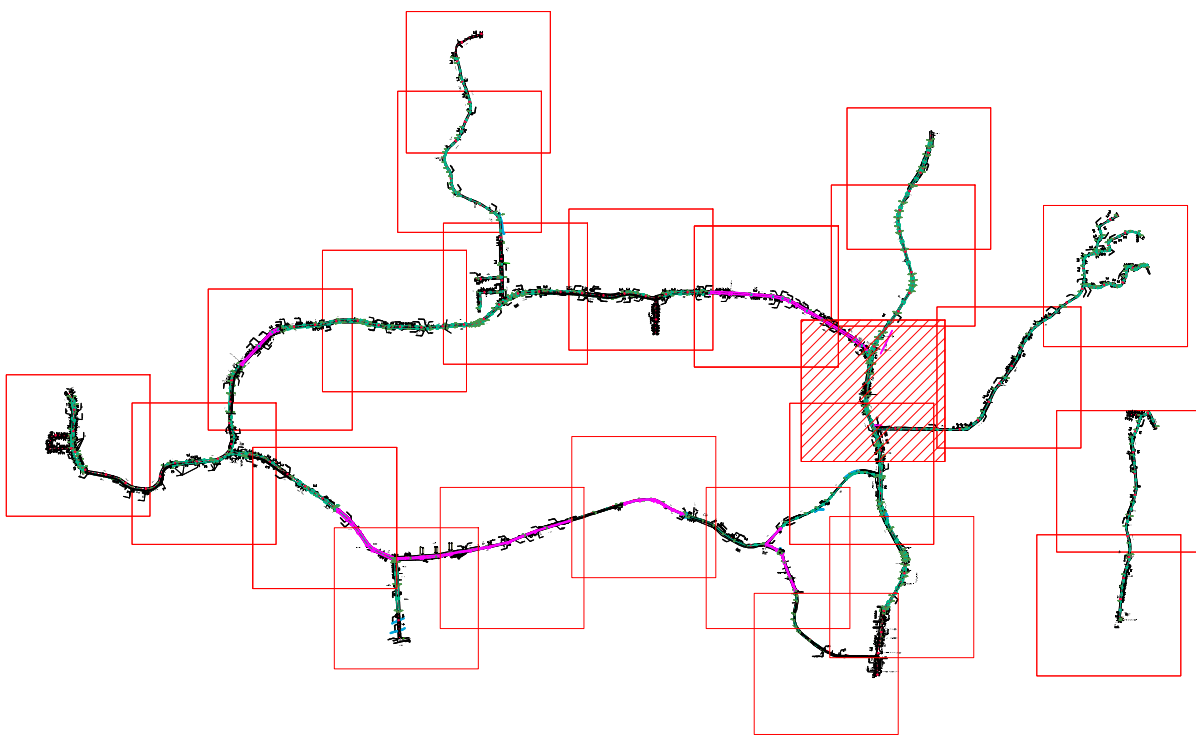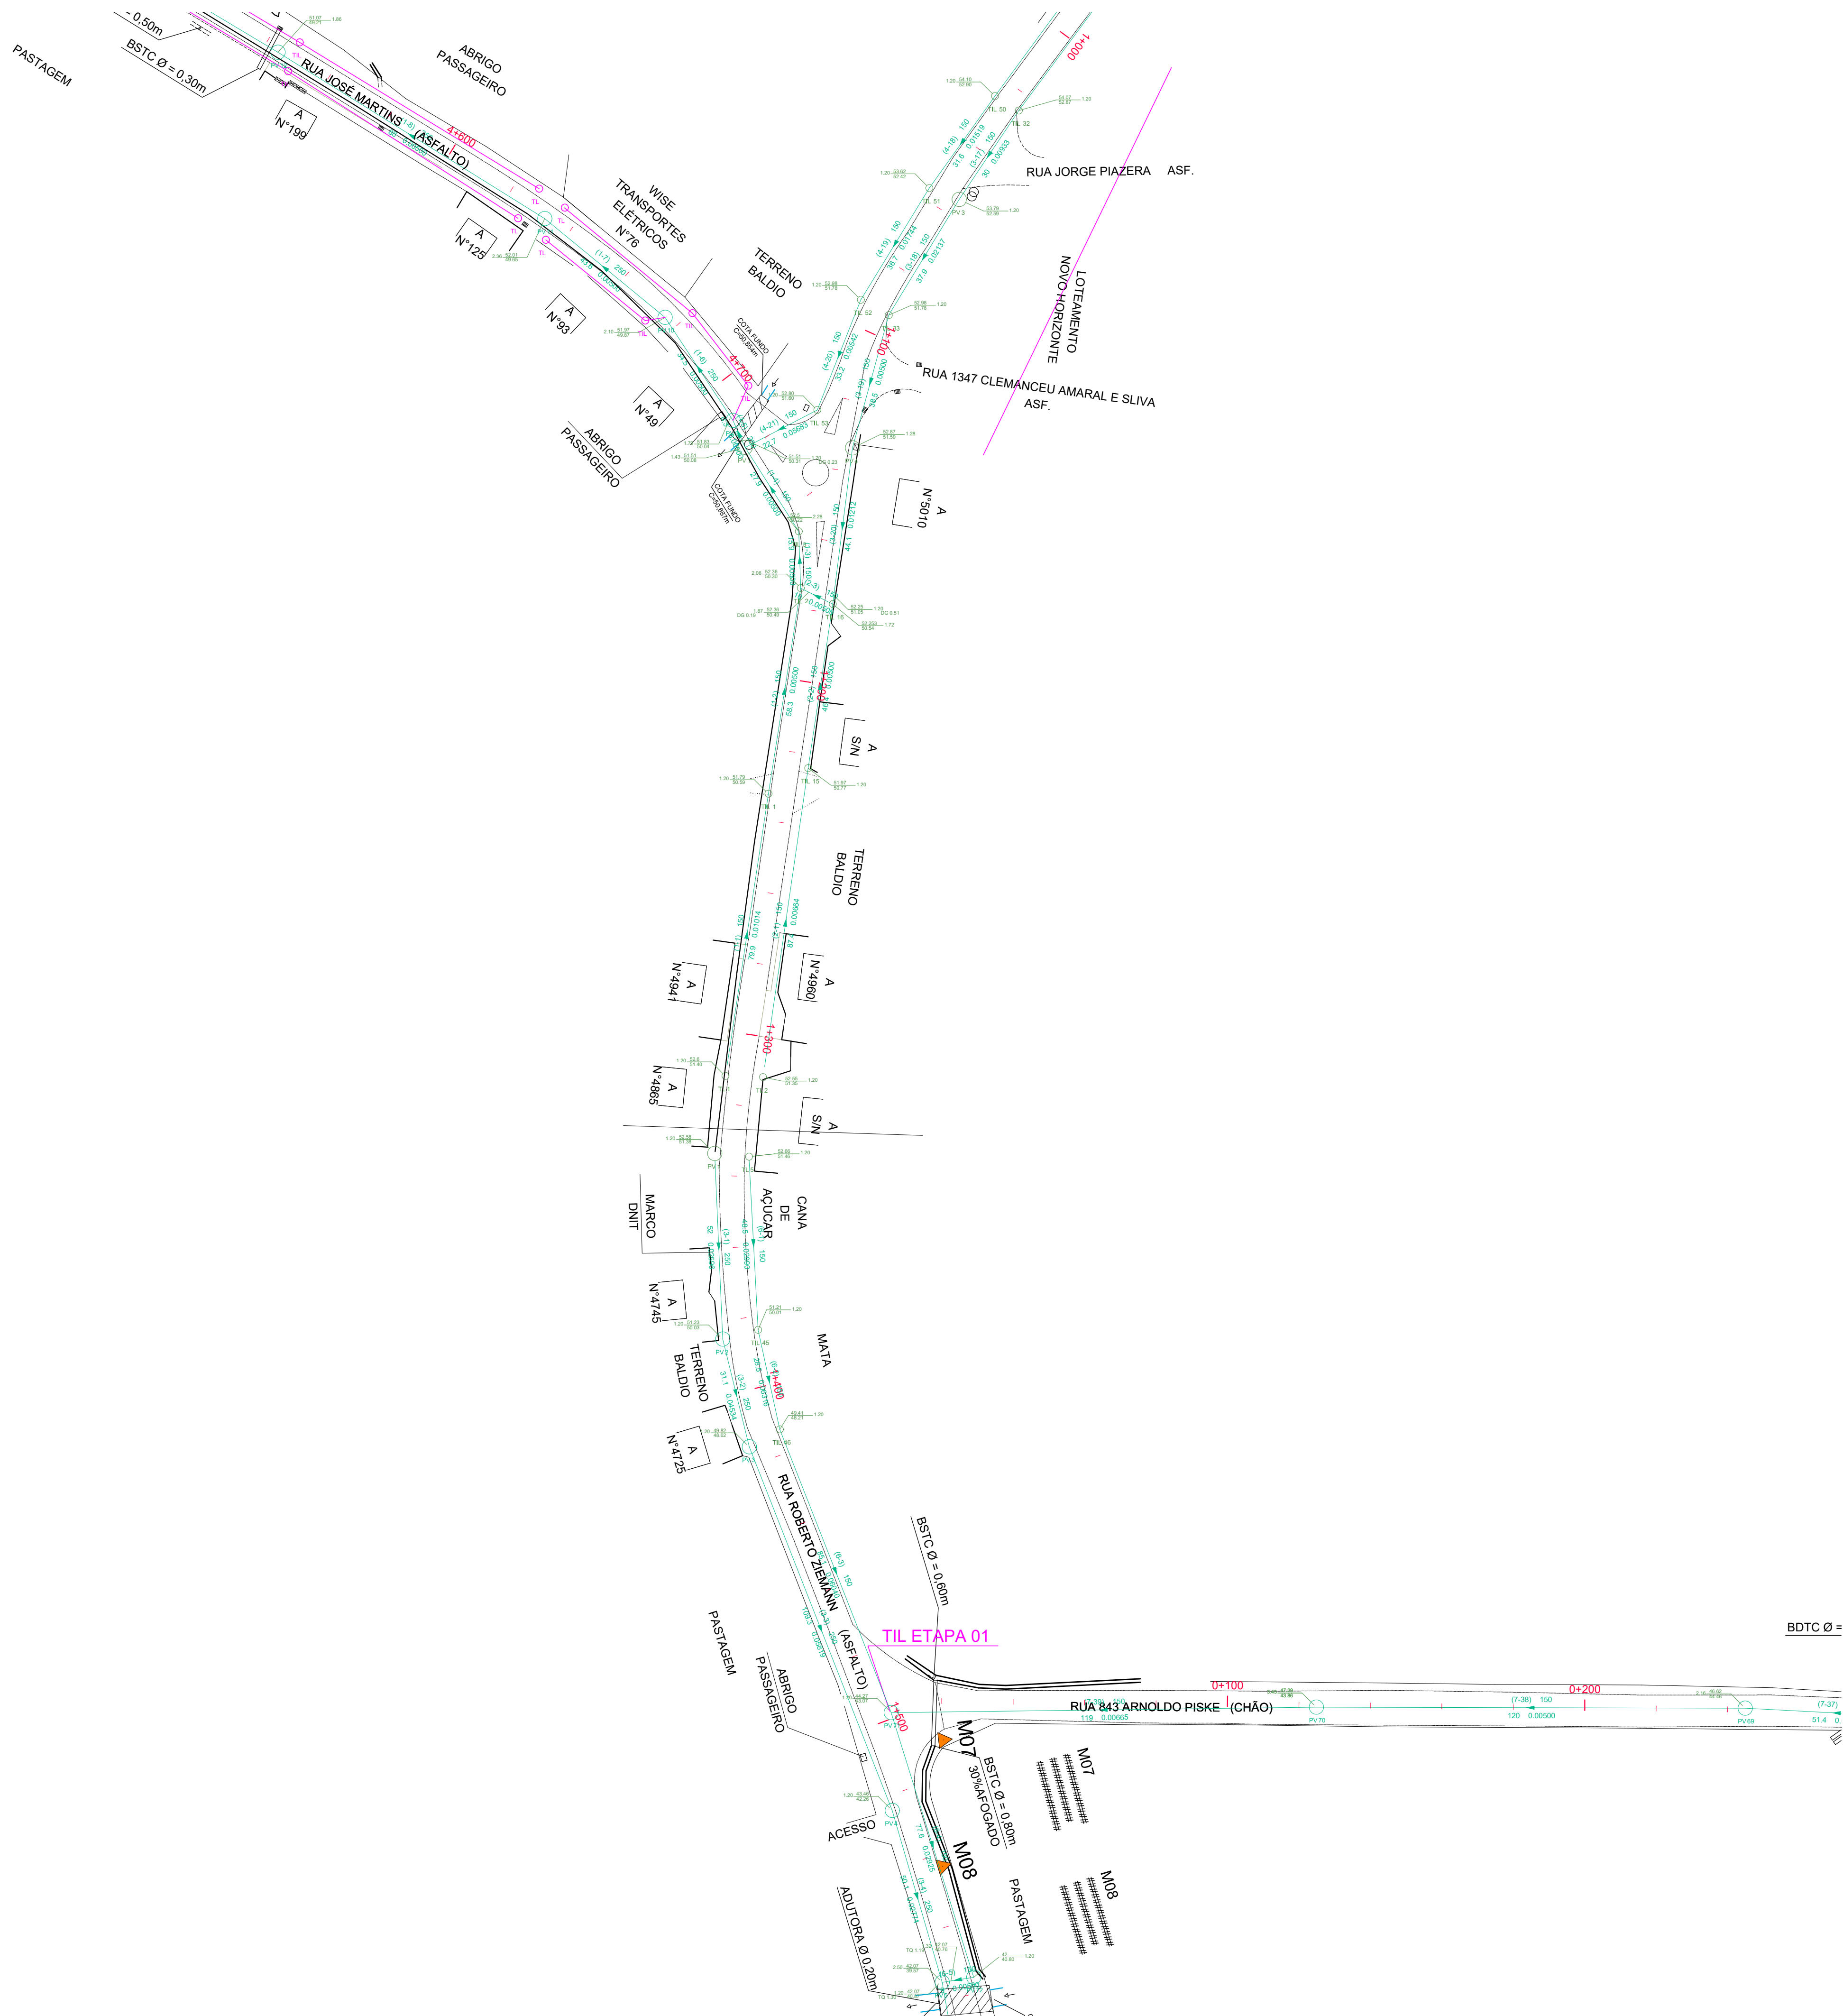

SAMAE
JARAGUÁ DO SUL

SERVIÇO AUTÔNOMO MUNICIPAL DE
ÁGUA E ESGOTO


PADRÃO:

PROJETO TRÊS RIOS DO SUL E DO NORTE


DESCRIÇÃO:	PLANTA BAIXA, CORTE E DETALHES	ESCALA:	1/1000	PRANCHIA:	11/24
------------	--------------------------------	---------	--------	-----------	-------

RESPONSÁVEIS TÉCNICOS:	Tuã do Evangelho	Morgana Decker	OBS:
Ricardo Mattiello	CREA/SC 164.930-6	CREA/SC 129.729-9	Divergência entre cota e escala prevalece a cota.
ricardo@echoengenharia.com.br	SAMAE Jaraguá do Sul	SAMAE Jaraguá do Sul	

REVISÃO	DESCRIÇÃO / ALTERAÇÕES	AUTOR	DATA	REVISÃO:
00	SEPARAÇÃO POR ETAPAS E ATUALIZAÇÃO	TUÃ	31/01/2022	01
01	ATUALIZAÇÃO	MORGANA	30/10/2023	

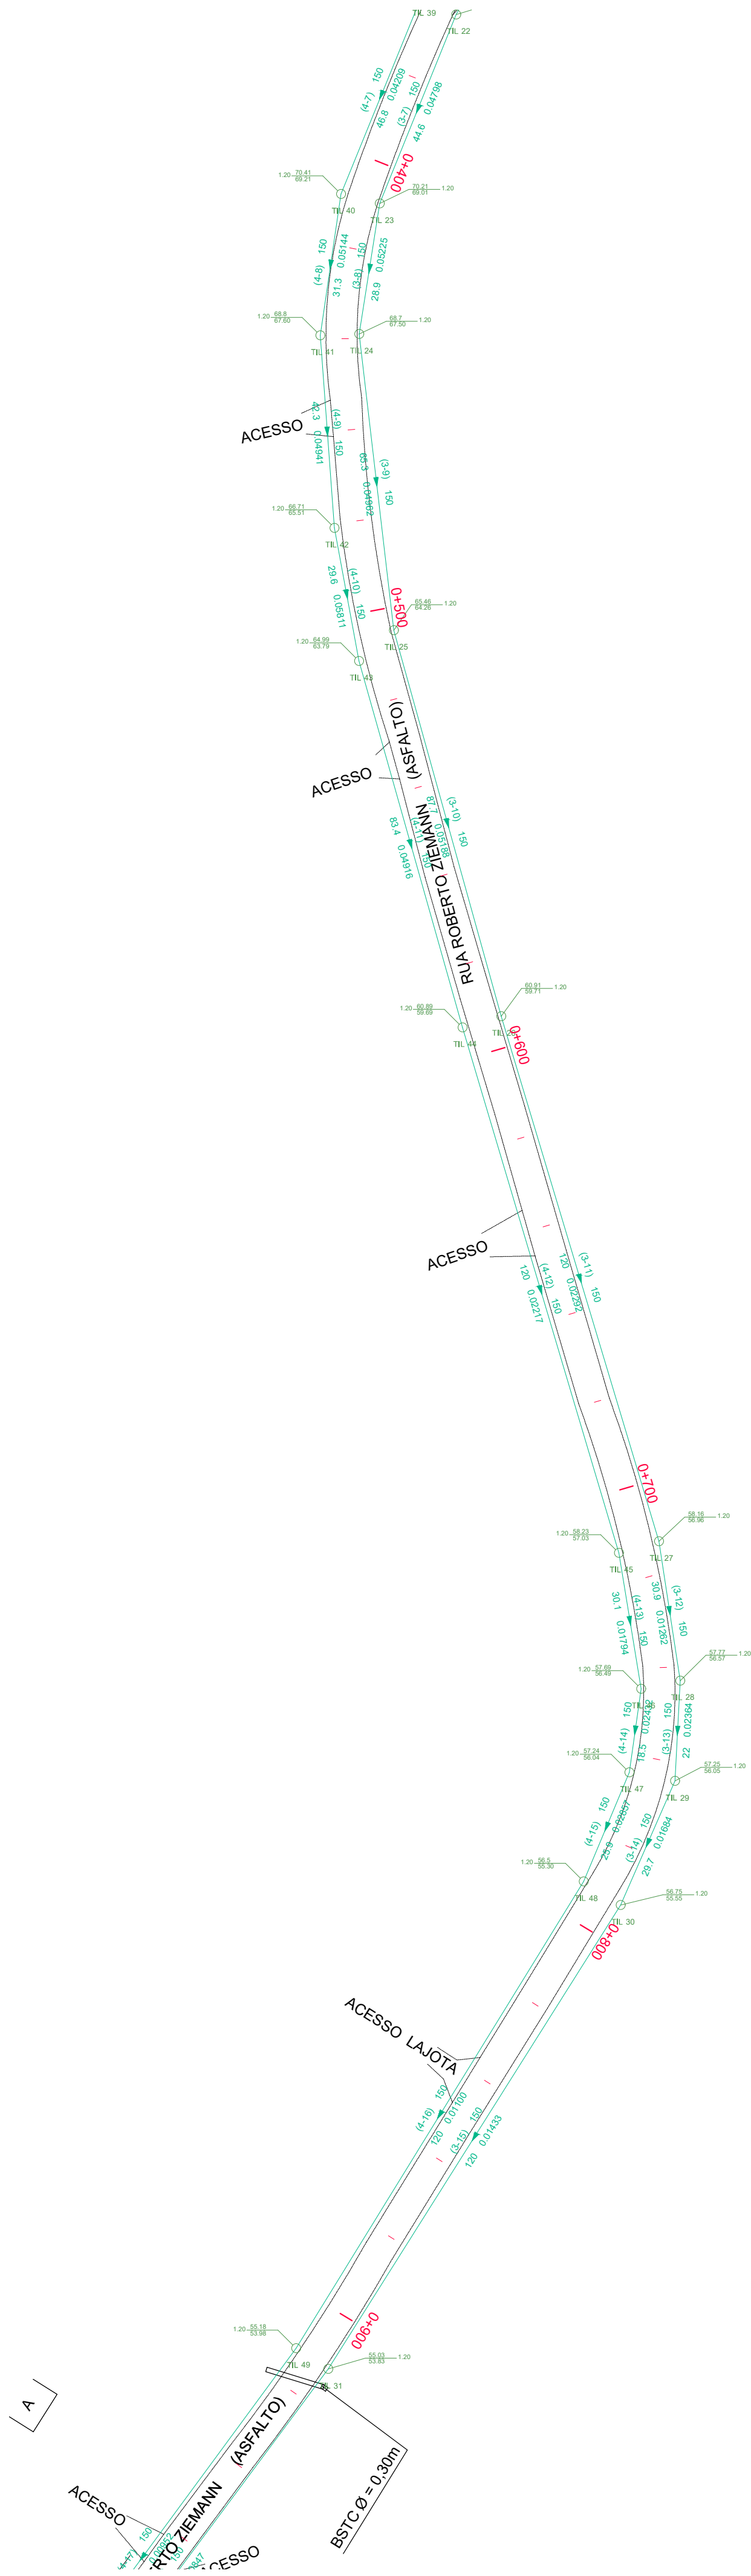

N
Nº20

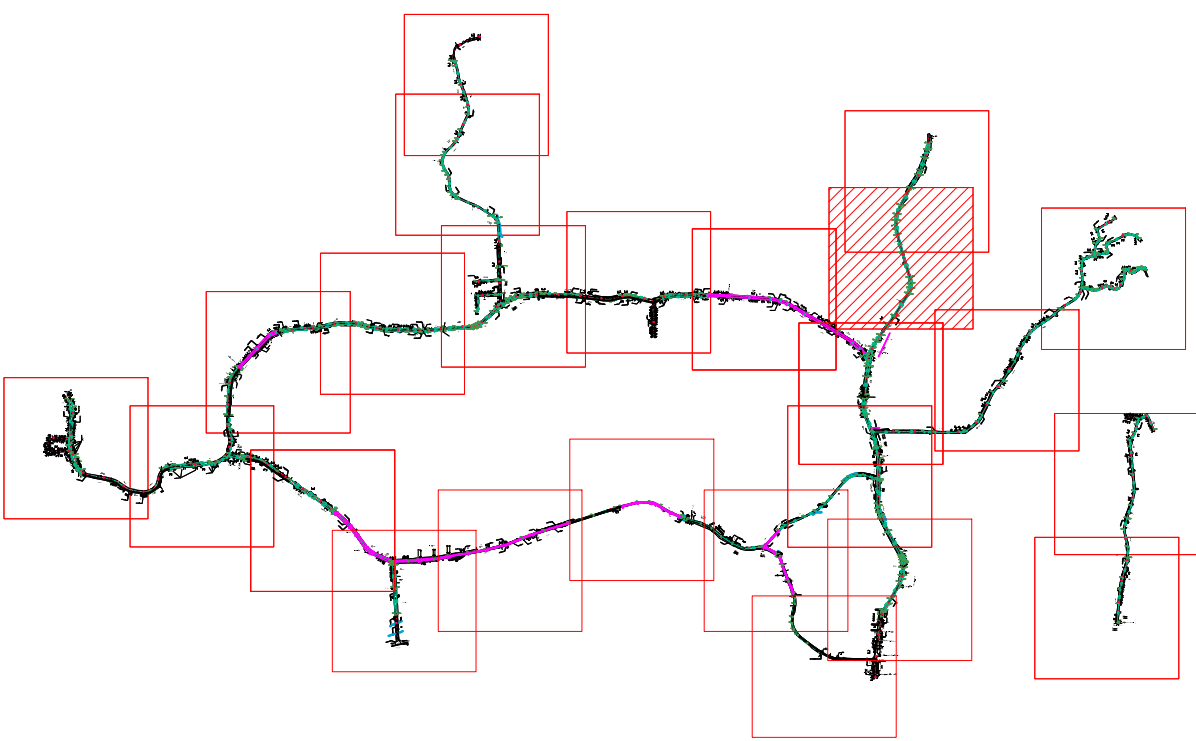

SAMAE
JARAGUÁ DO SUL

SERVIÇO AUTÔNOMO MUNICIPAL DE
ÁGUA E ESGOTO

PADRÃO:

PROJETO TRÊS RIOS DO SUL E DO NORTE

DESCRIÇÃO:	ESCALA:	PRANCHIA:
PLANTA BAIXA, CORTE E DETALHES	1/1000	12/24

RESPONSÁVEIS TÉCNICOS:		Tuhã do Evangelho		Morgana Decker		OBS: Divergência entre cota e escala prevalece a cota.
Ricardo Mattiello		CREA/SC 164.930-6		CREA/SC 129.729-9		
ricardo@echoengenharia.com.br		SAMAE Jaraguá do Sul		SAMAE Jaraguá do Sul		
REVISÃO	DESCRIÇÃO / ALTERAÇÕES			AUTOR	DATA	REVISÃO:
00	SEPARAÇÃO POR ETAPAS E ATUALIZAÇÃO			TUHÃ	31/01/2022	01
01	ATUALIZAÇÃO			MORGANA	30/10/2023	