



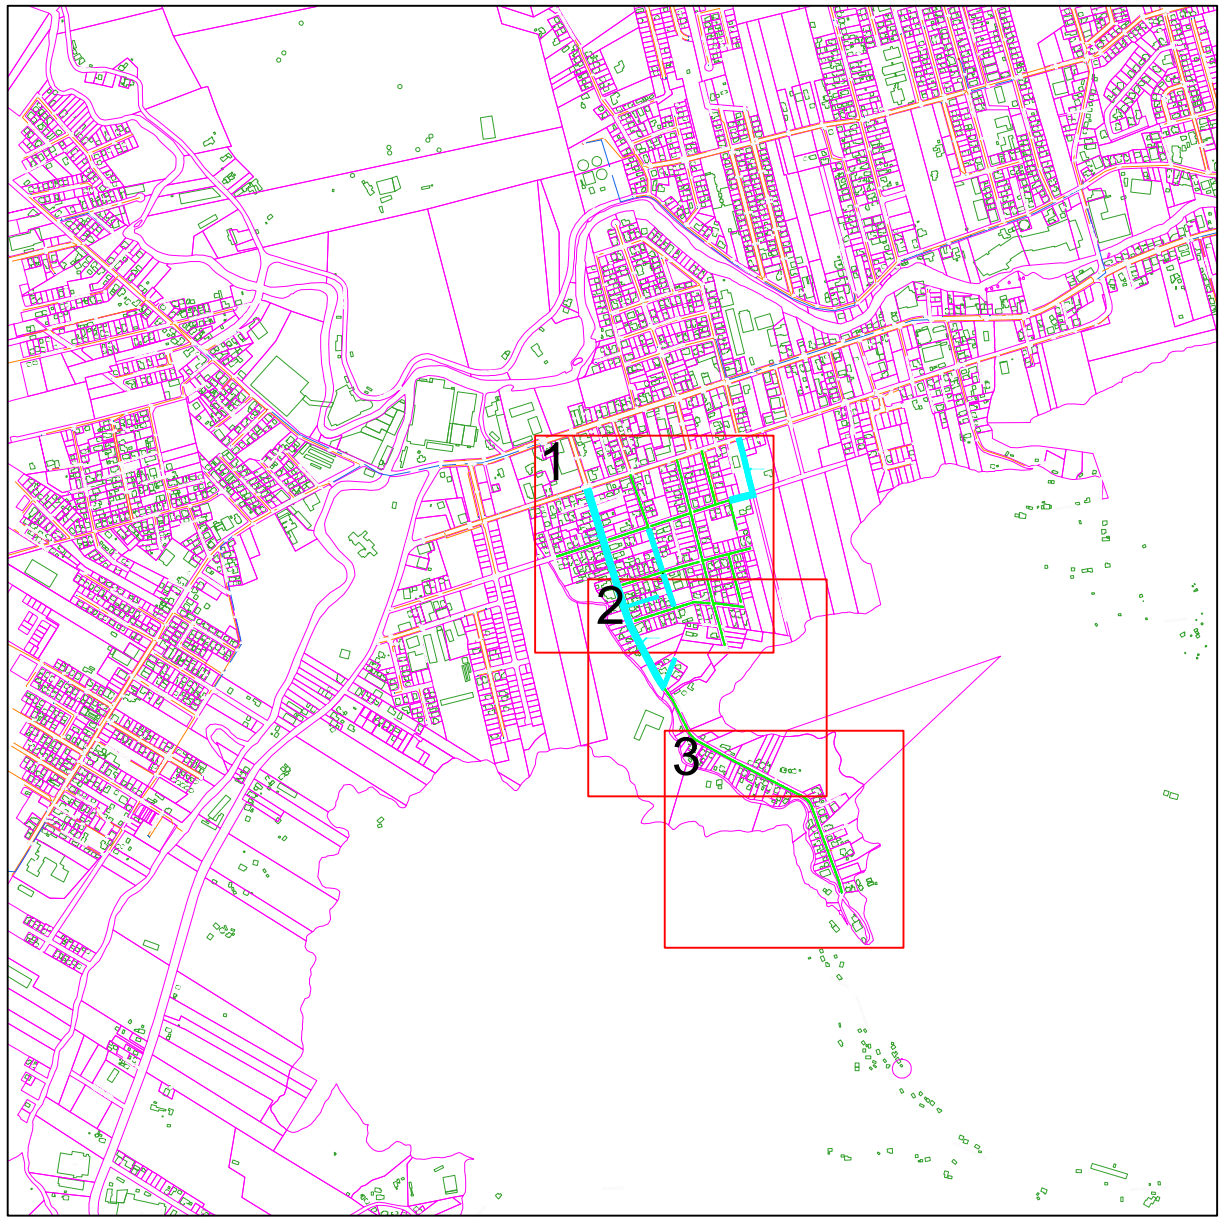

- | | |
|-------------------------------------|-----------------------------|
| RUA 505 - PADRE ALUISIO BOEING | S-423 - SEM NOME |
| RUA 520 - LUIZ SATLER | S-484 - SELMIRO NICOLODELLI |
| RUA 793 - CAMILO ANDREATTA | S-567 - SEM NOME |
| RUA 792 - NATÁLIA M. R. ANDREATTA | S-394 - SEM NOME |
| RUA 521 - JOSÉ PAPP | S-565 - SEM NOME |
| RUA 792 - CATARINA GIROLLA | S-287 - SEM NOME |
| RUA 507 - VIRGILIO PEDRO RUBINI | S-448 - SEM NOME |
| RUA 537 - ANTONIO MANOEL CORREIA | S-449 - SEM NOME |
| RUA 538 - ELISABETH STEILEIN RABOCK | S-450 - SEM NOME |

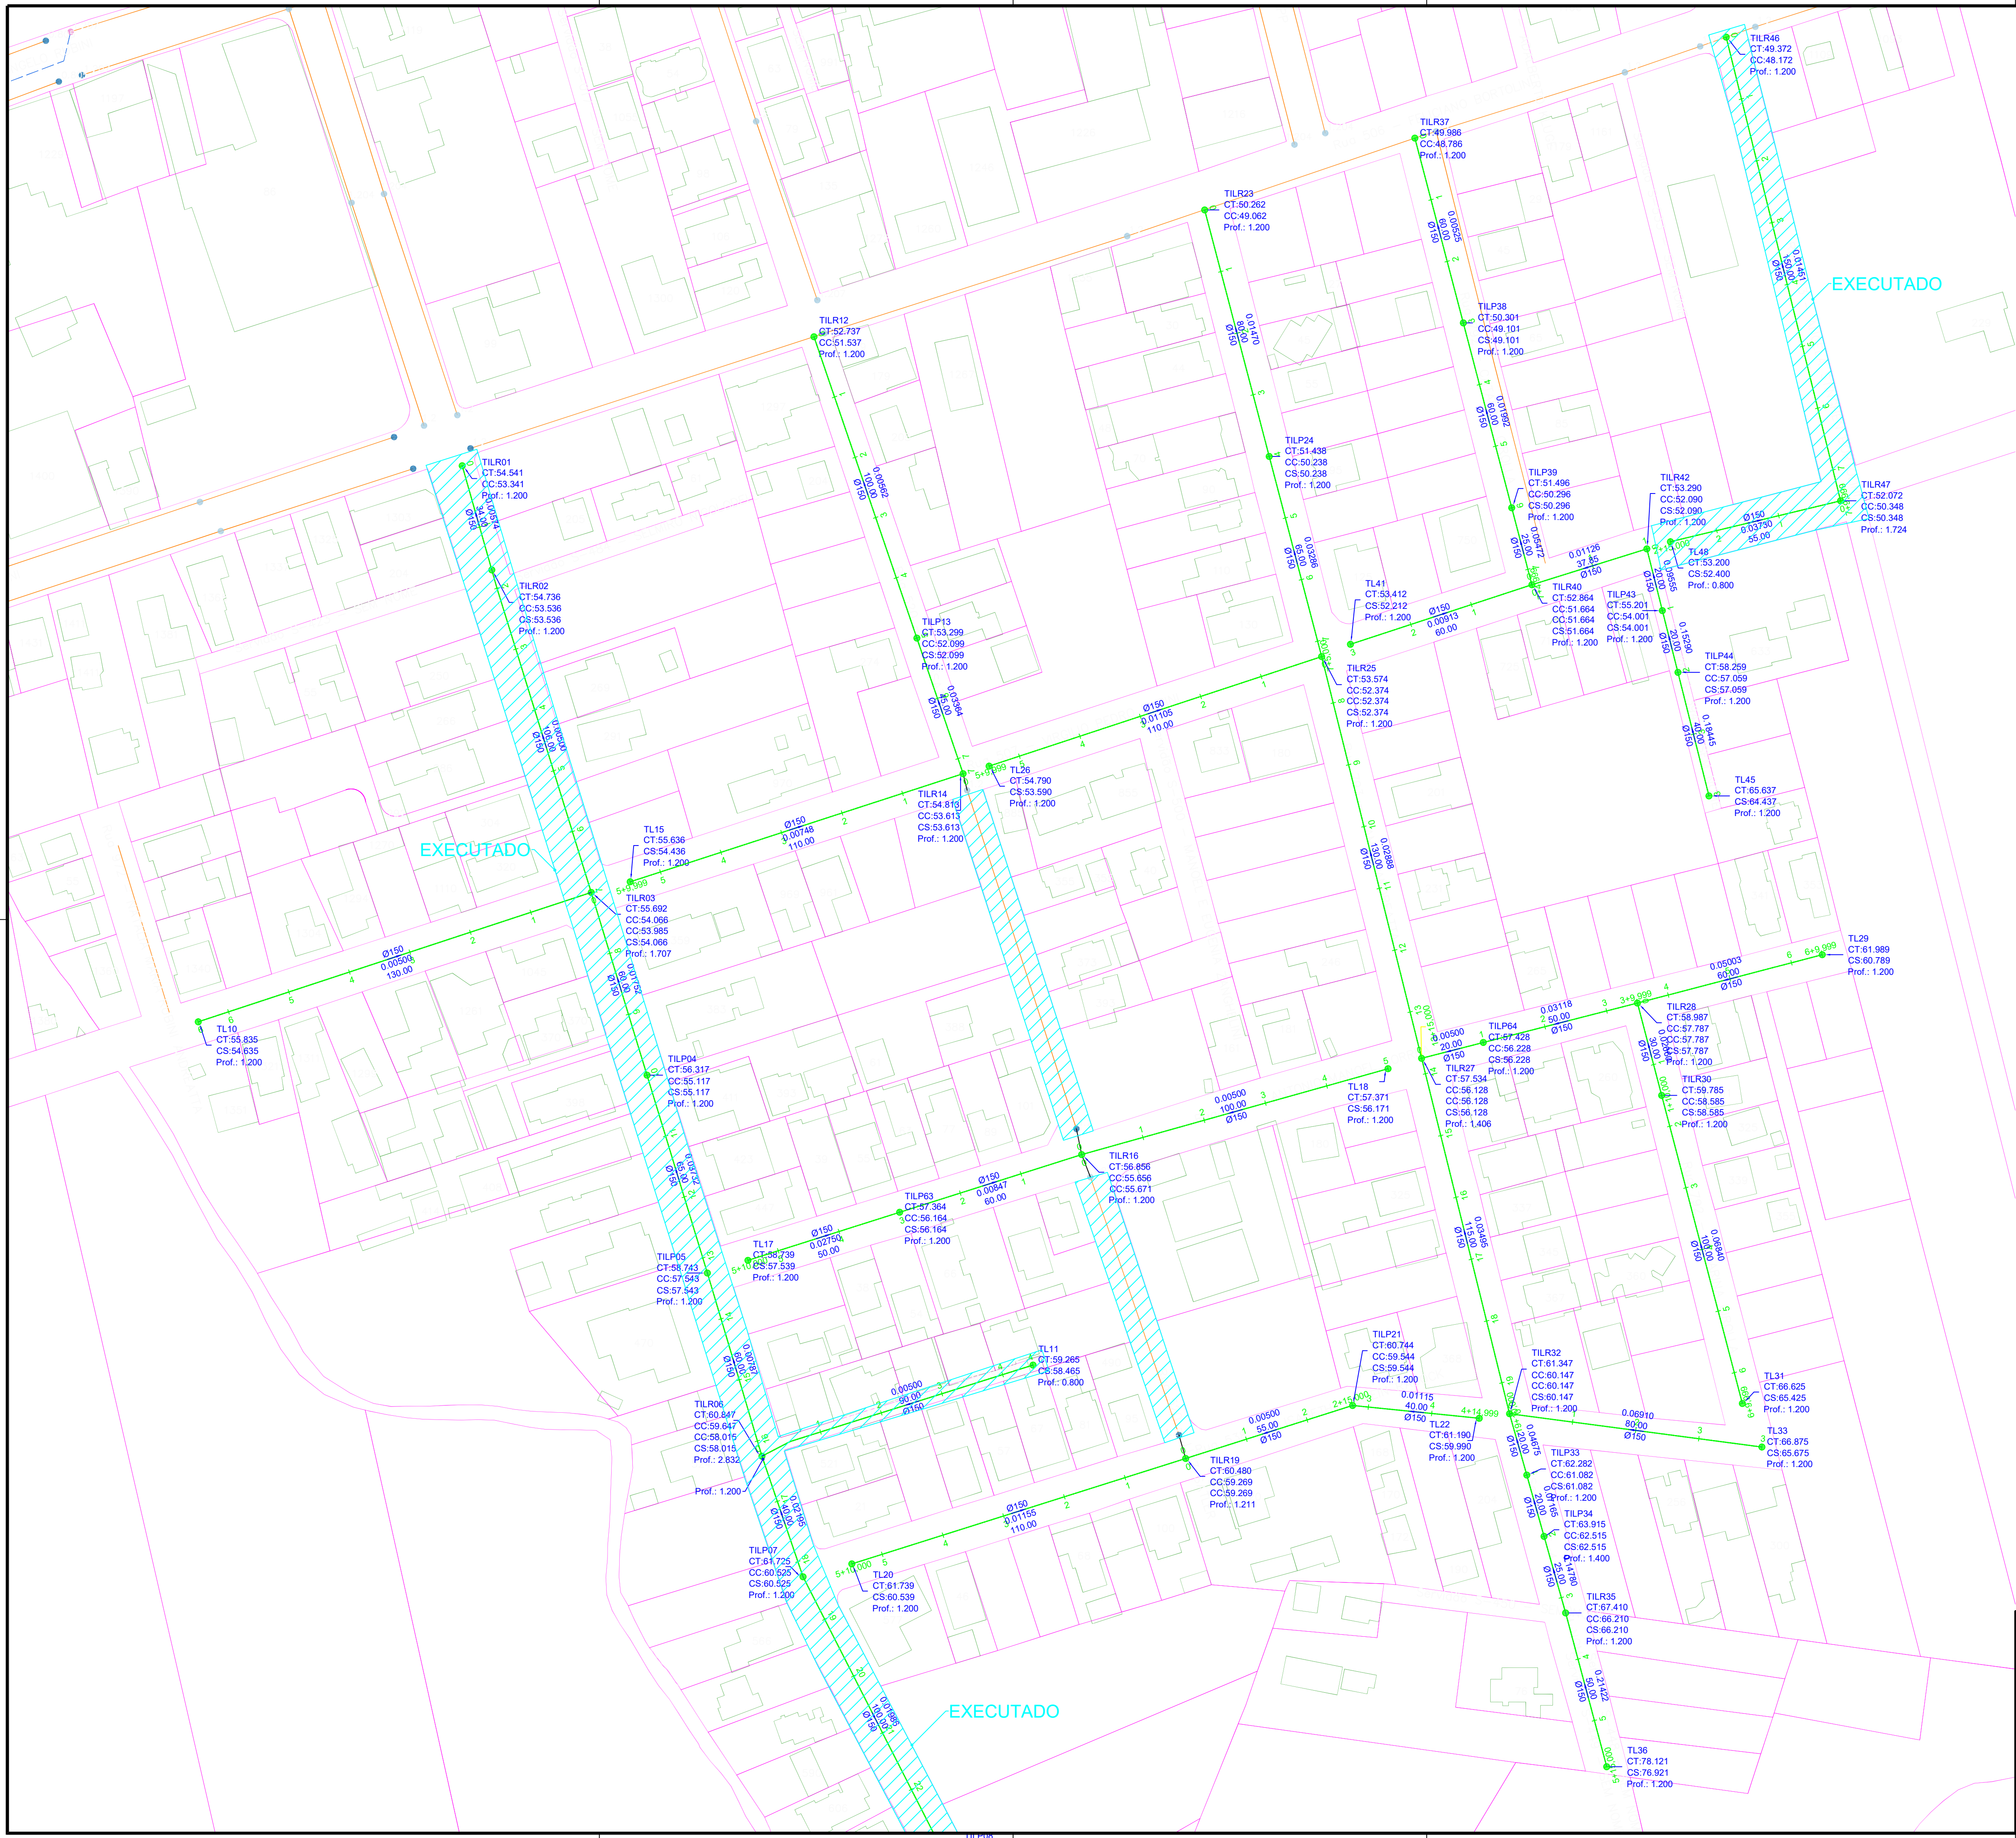

Serviço Autônomo Municipal de
Água e Esgoto

PADRAO: REDE DE ESGOTO BACIA 2F - BARRA DO RIO CERRO			
DESCRIÇÃO:	ESCALA:	PRANCHA:	REVISÃO:
PLANTA BAIXA	1:1000	1 DE 5	00
RESPONSÁVEIS TÉCNICOS:		OBS:	
SAULO EDUARDO SCHWINGEL CREASC: 123.500.1		Divergência entre cota e escala prevalece a cota.	