
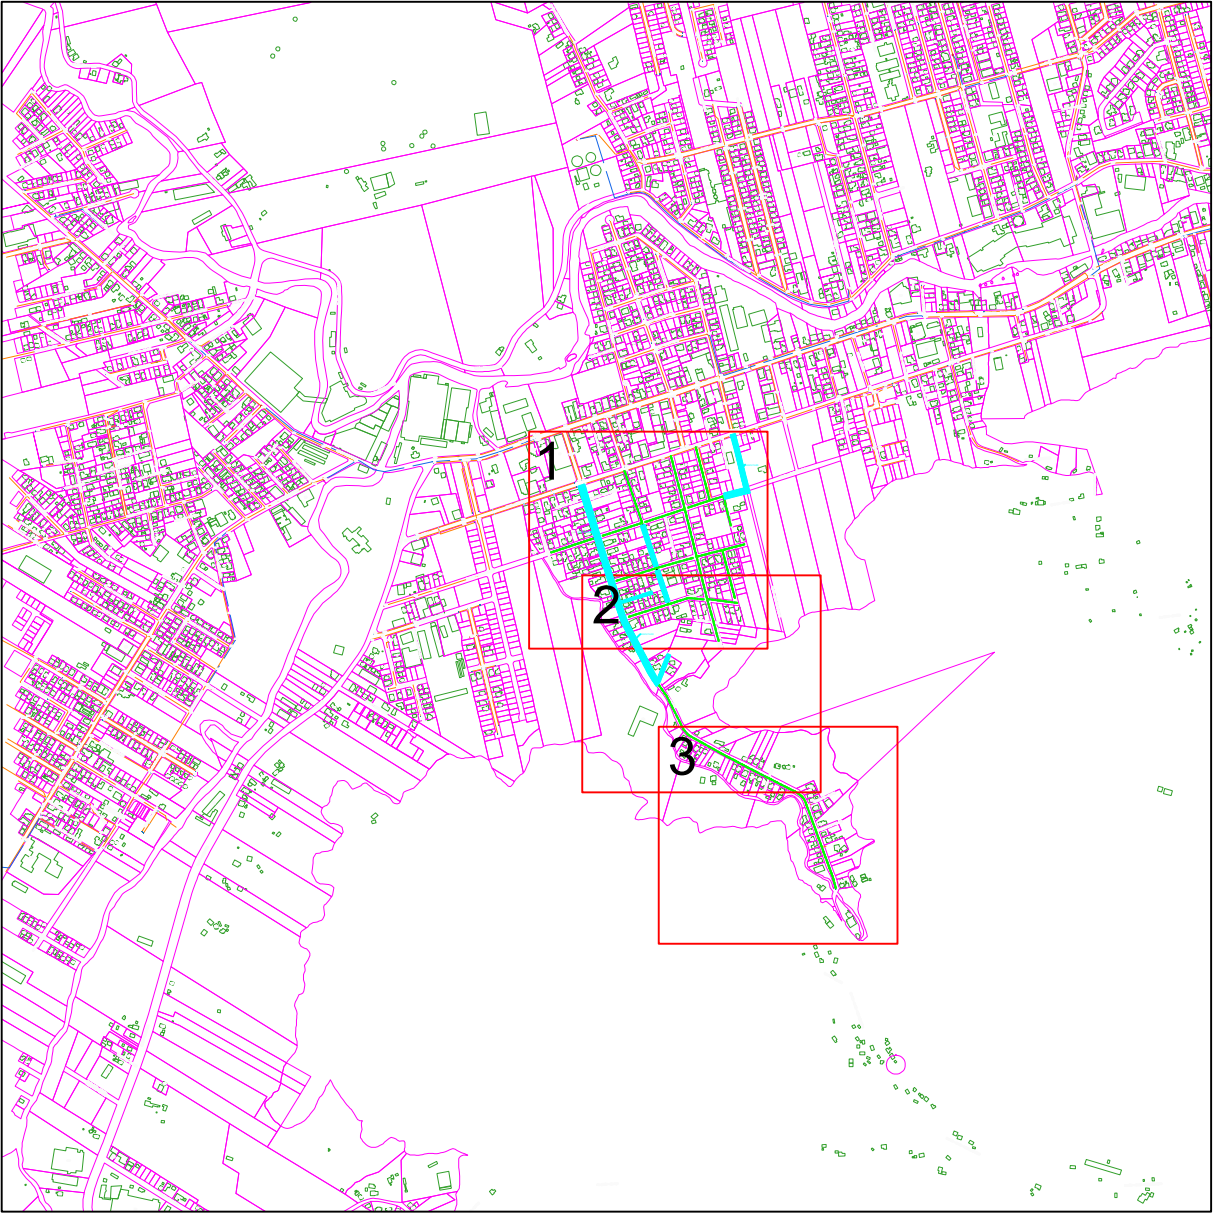


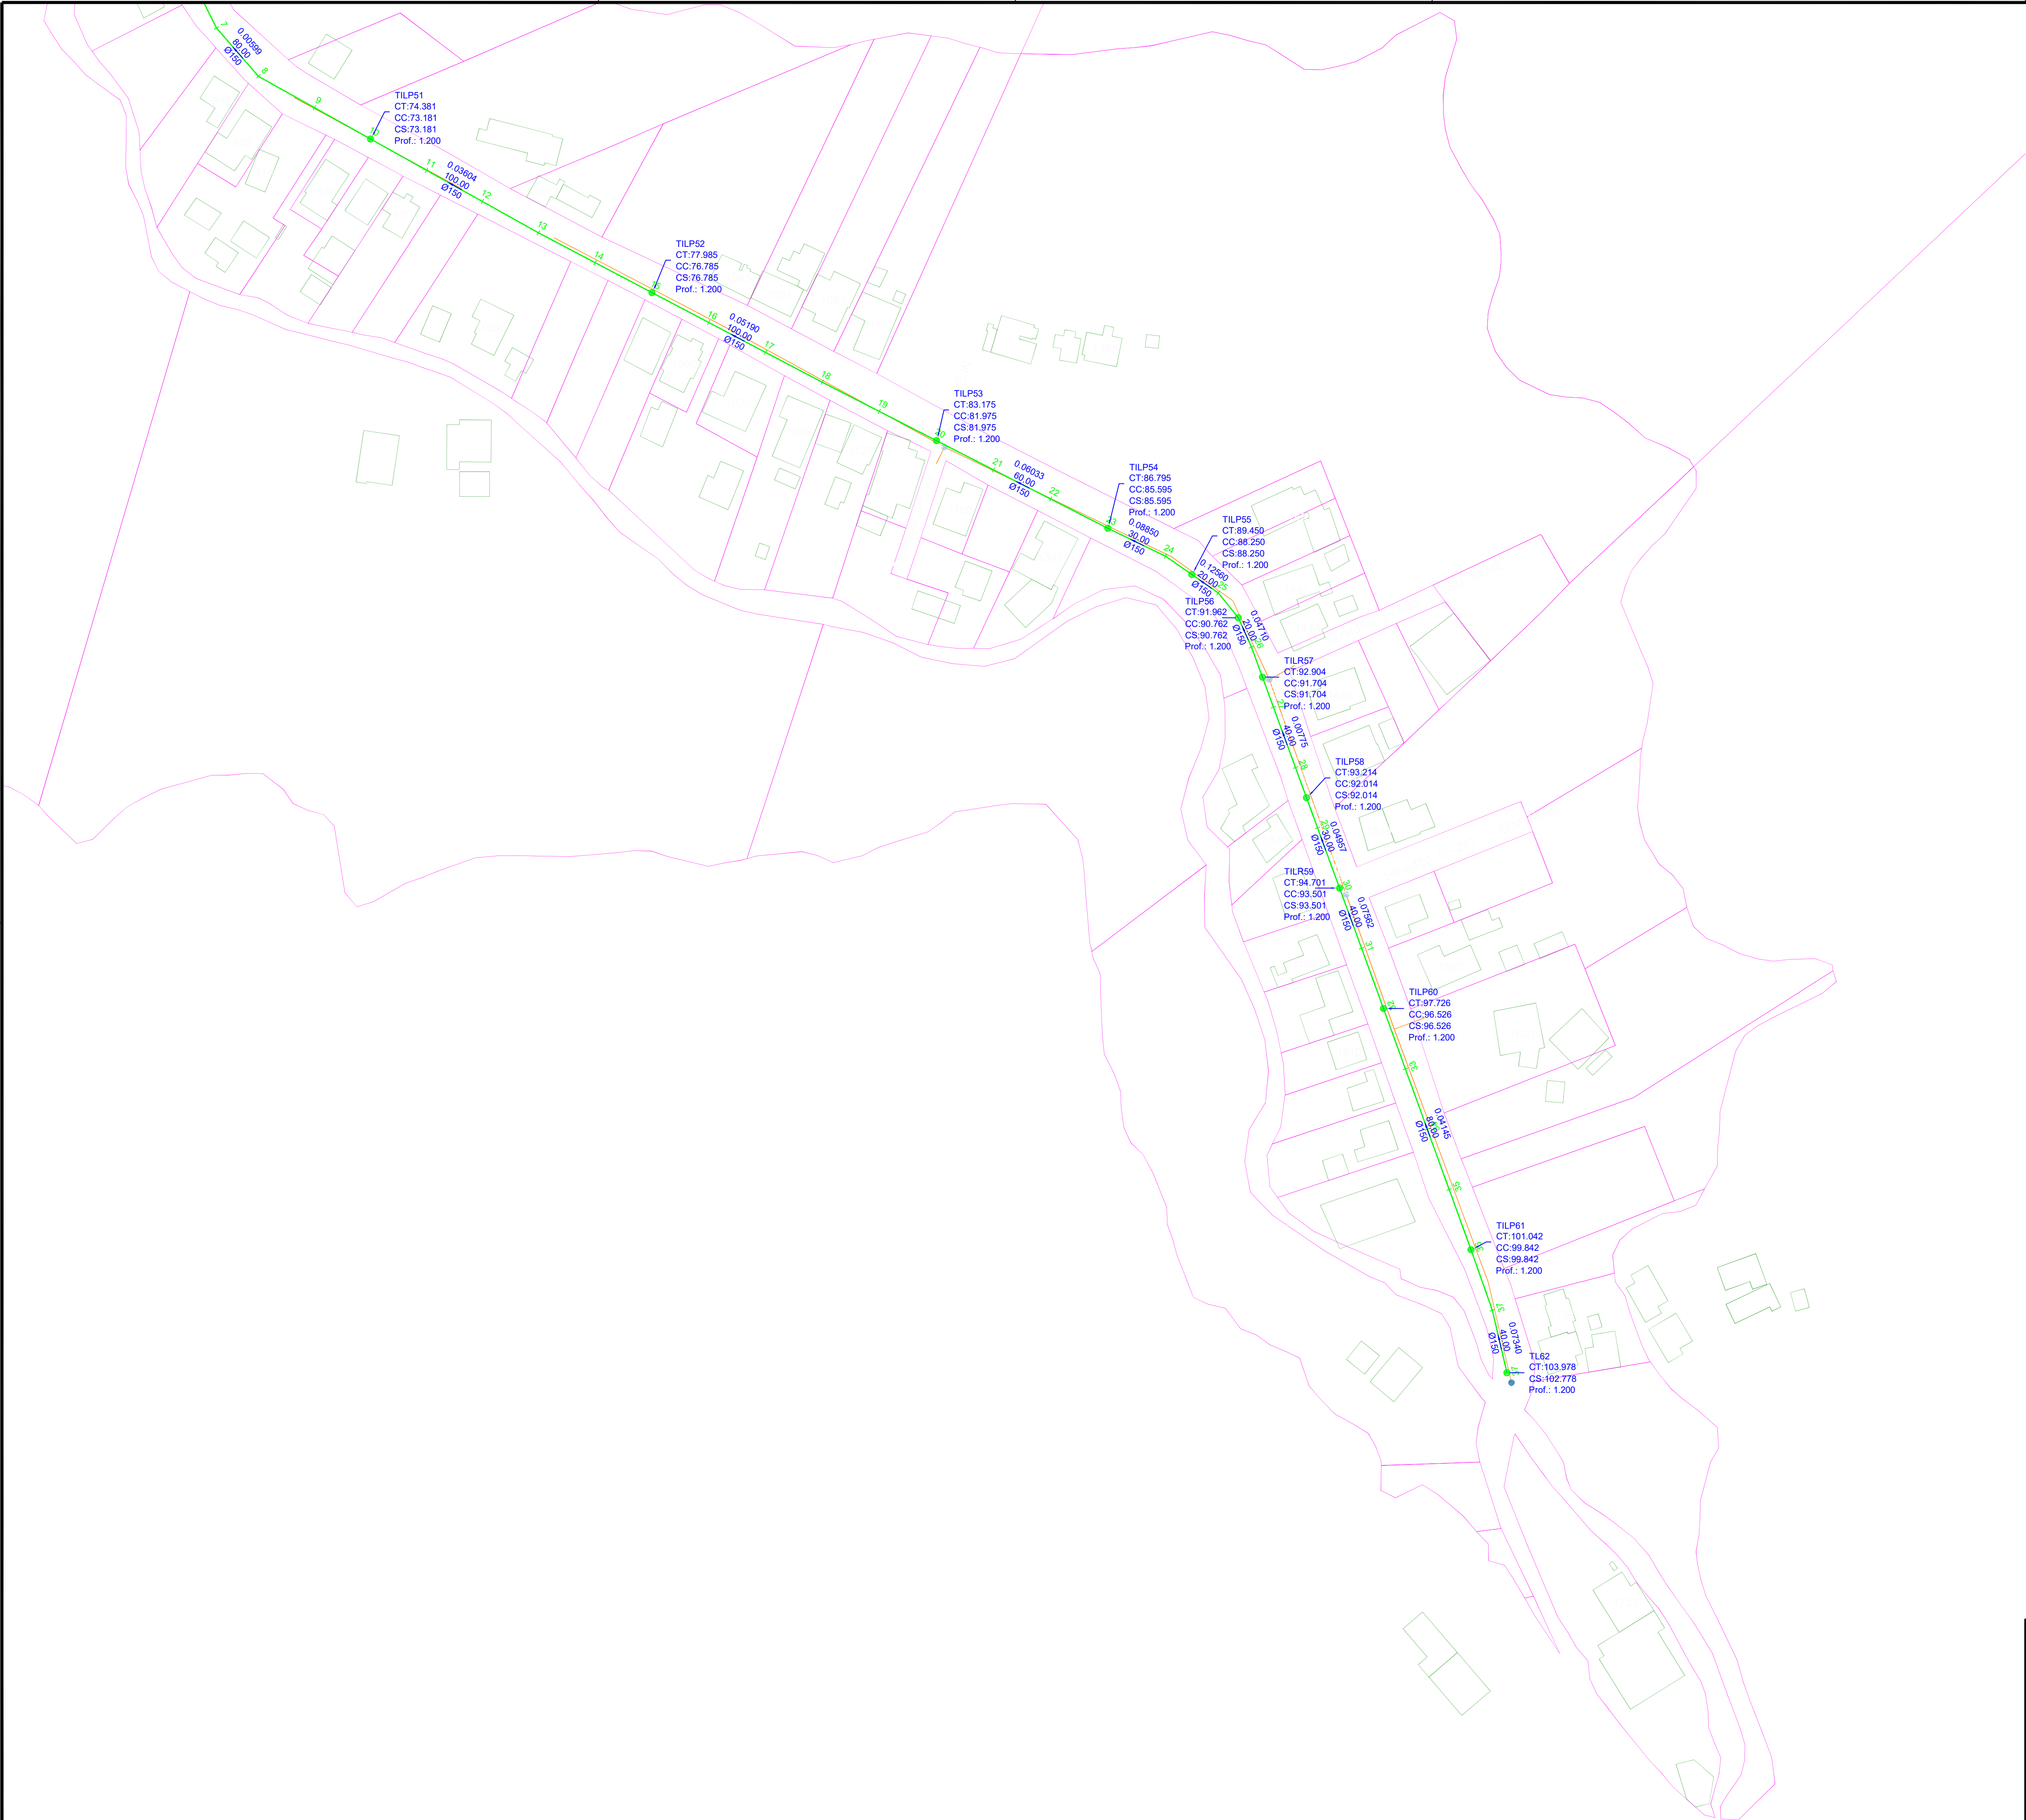

RUA 505 - PADRE ALUISIO BOEING
S-222 - VIRO STAHELIN
S-488 - SEM NOME
S-241 - SEM NOME

SAMAE JARAGUÁ DO SUL		SERVIÇO AUTÔNOMO MUNICIPAL DE ÁGUA E ESGOTO	
PADRÃO: REDE DE ESGOTO BACIA 2F - BARRA DO RIO CERRO			
DESCRIÇÃO:	PLANTA BAIXA	ESCALA:	PRANCHA: REVISÃO:
		1:1000	3 DE 5 00
RESPONSÁVEIS TÉCNICOS:		OBS:	
SAULO EDUARDO SCHWINGEL CREA/SC: 123.502.1		Divergência entre cota e escala prevalece a cota	