
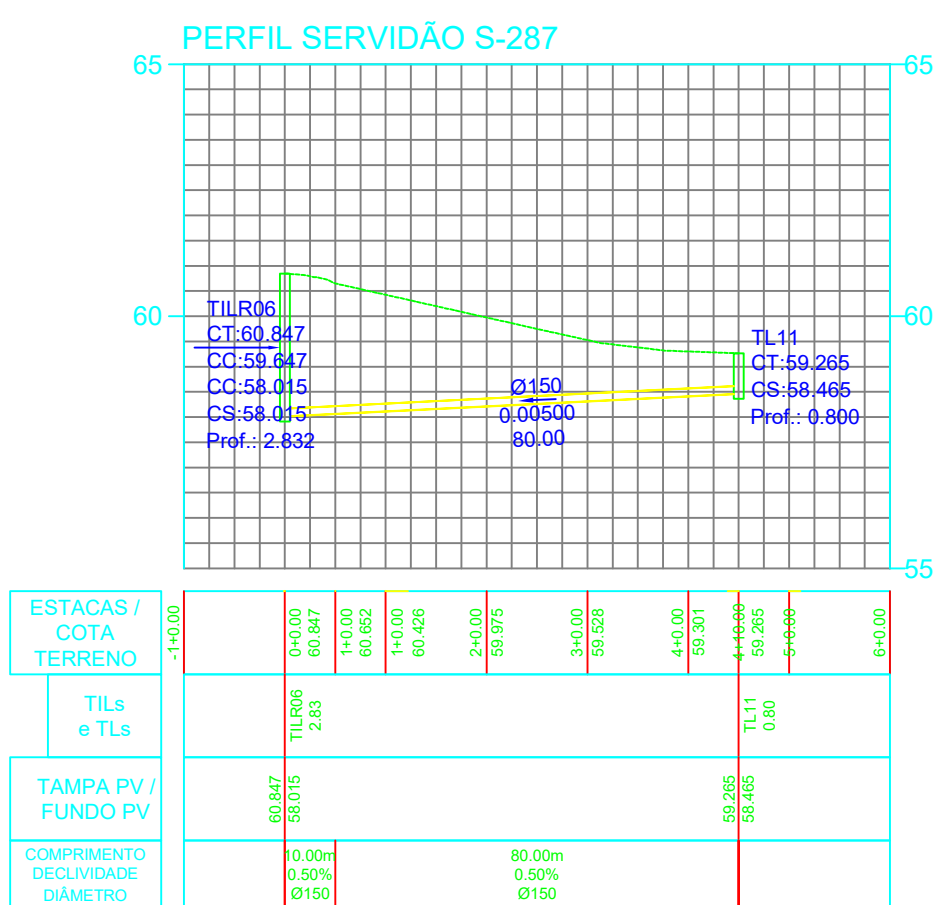
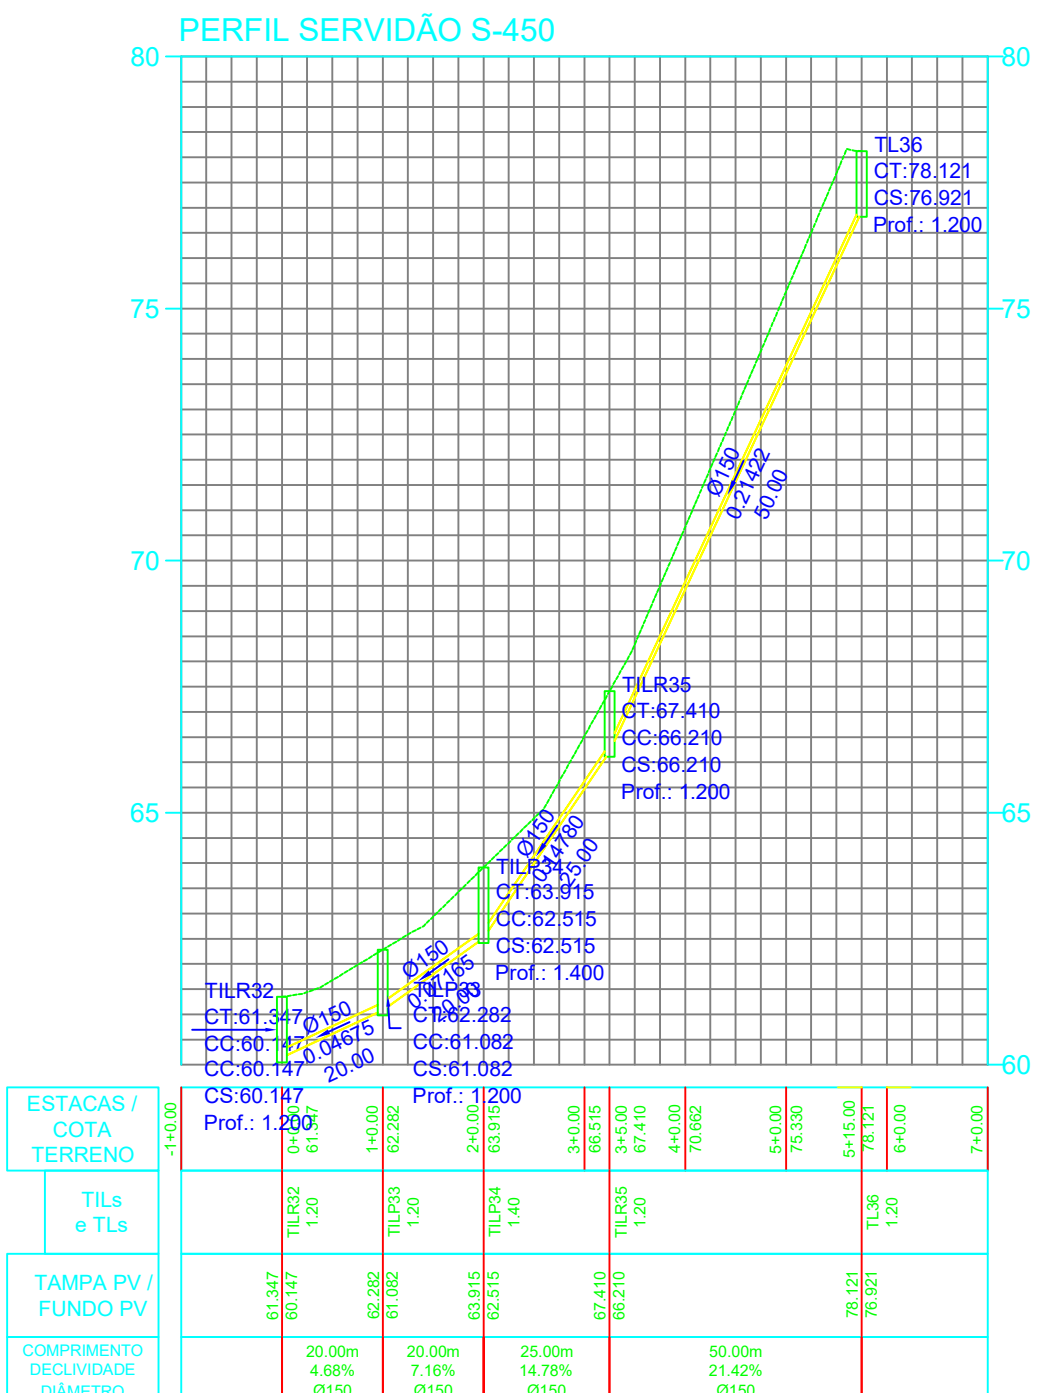
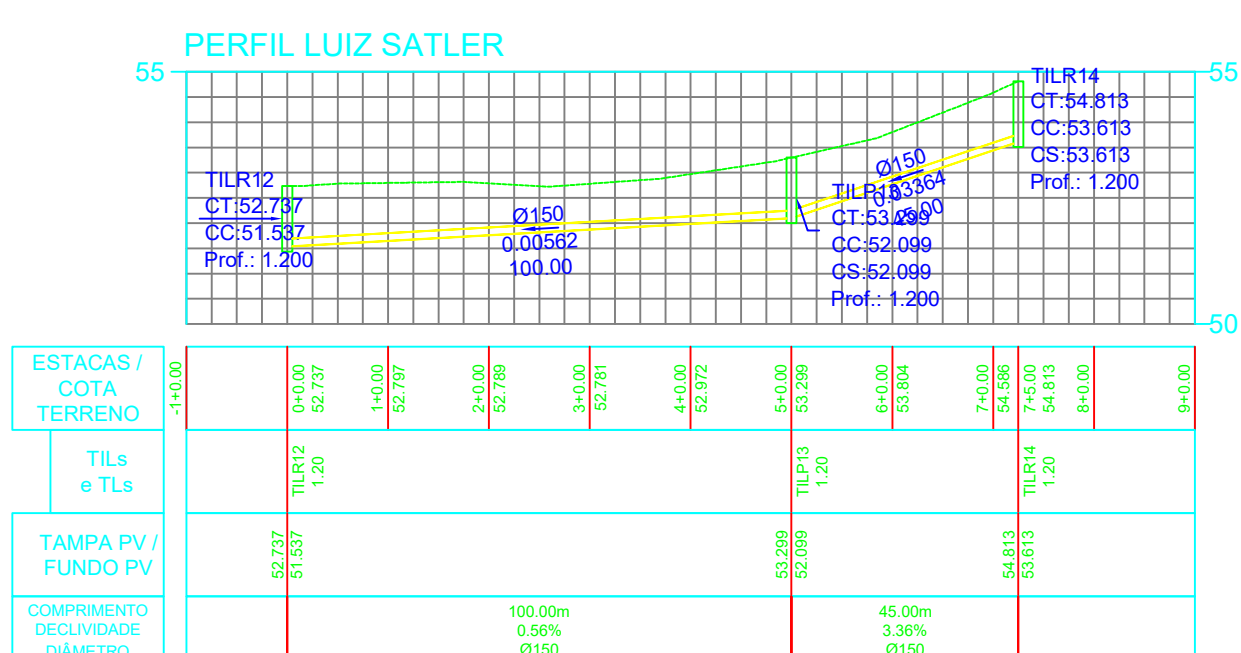
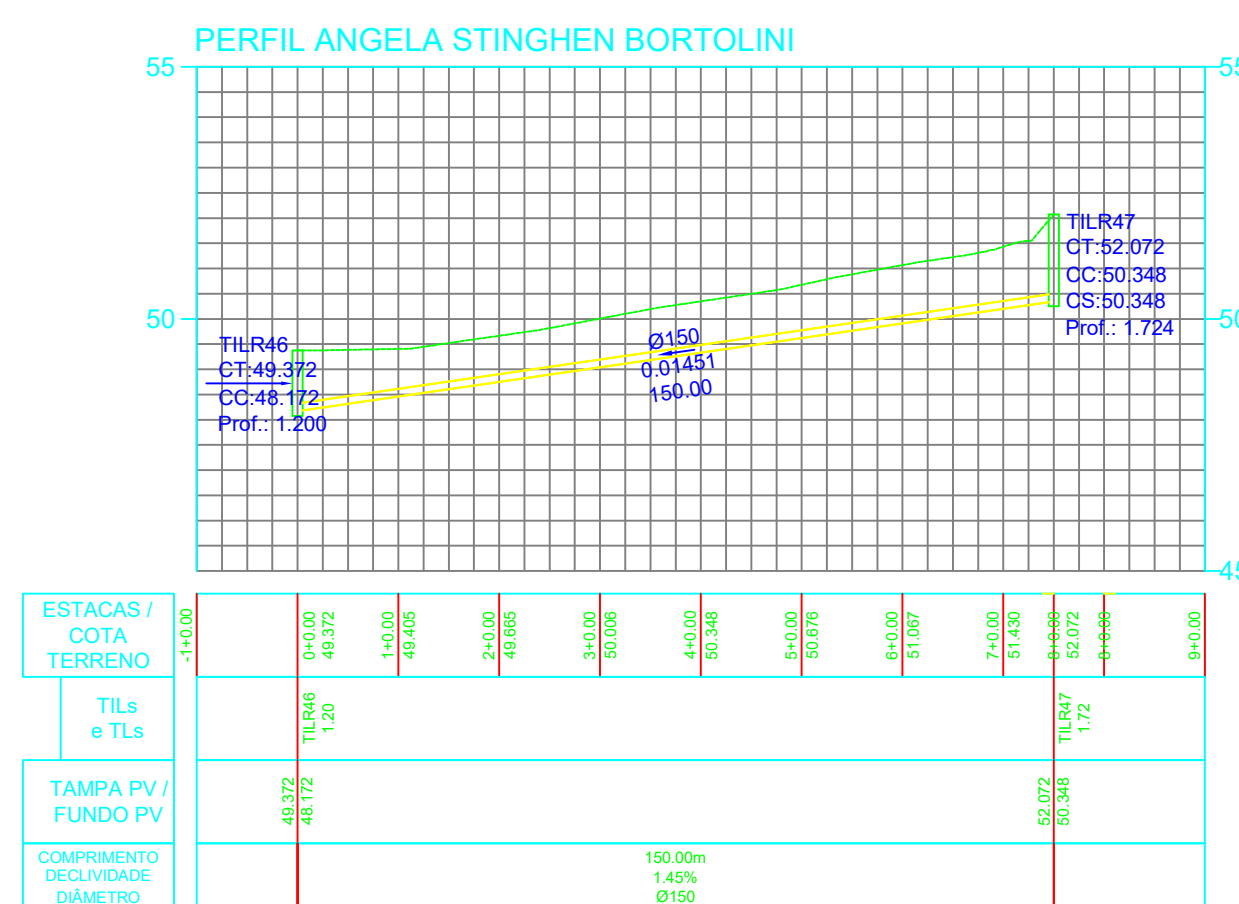
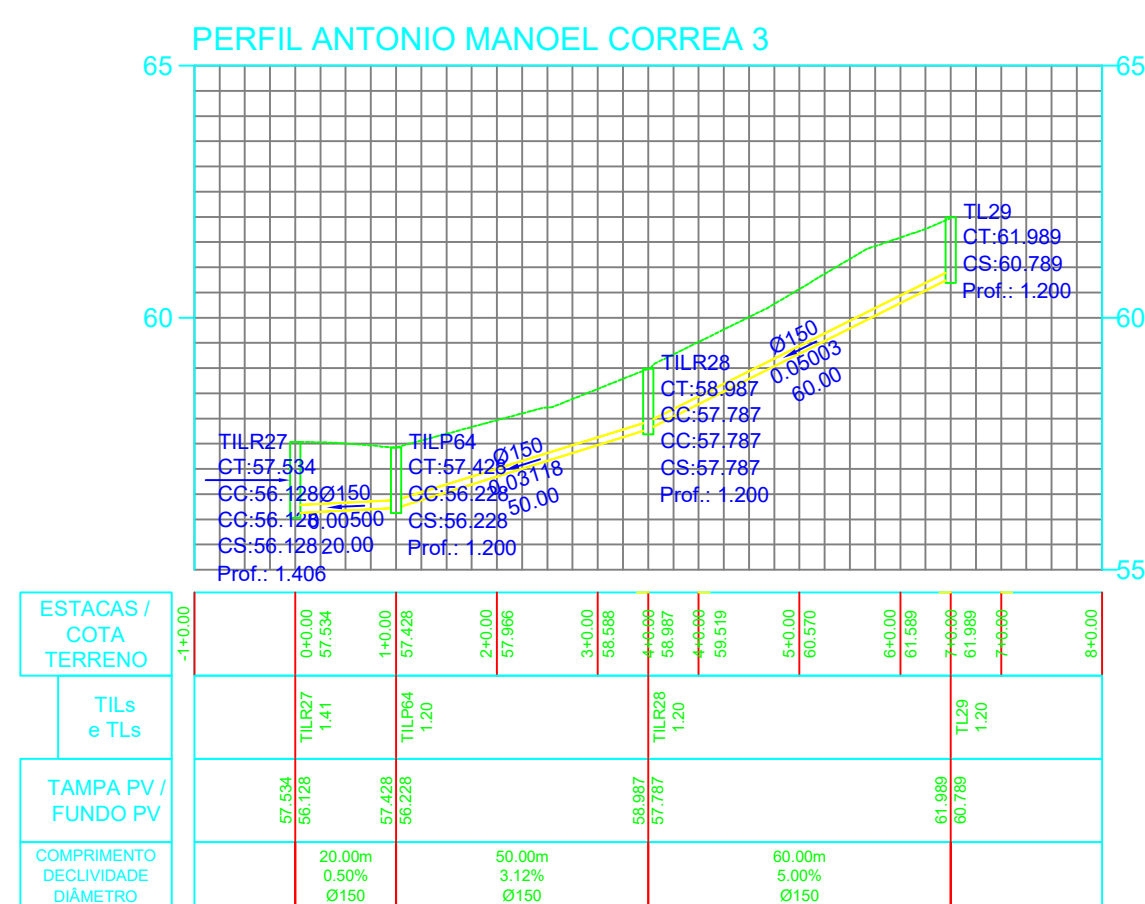
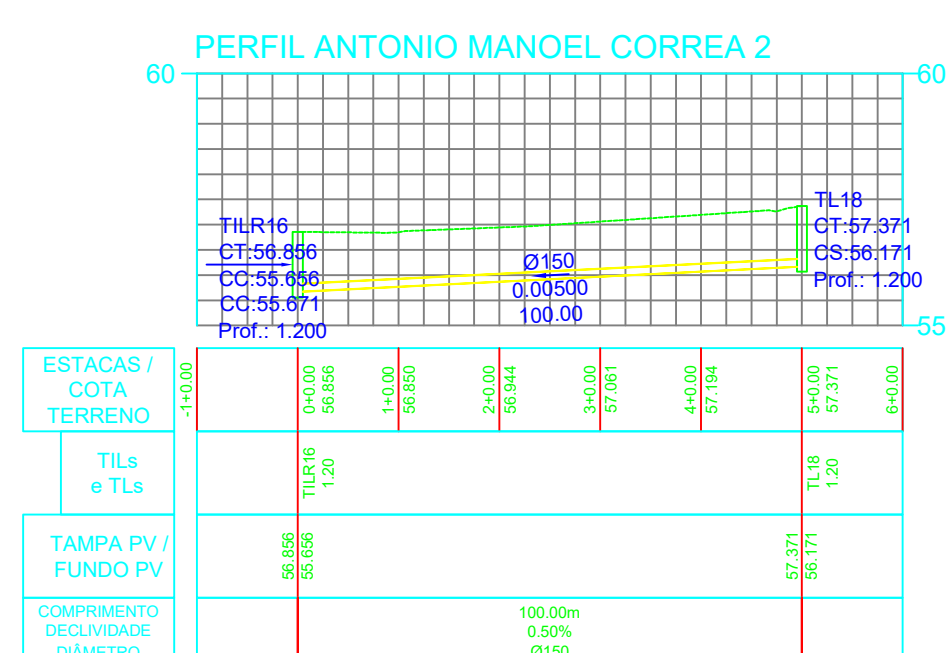
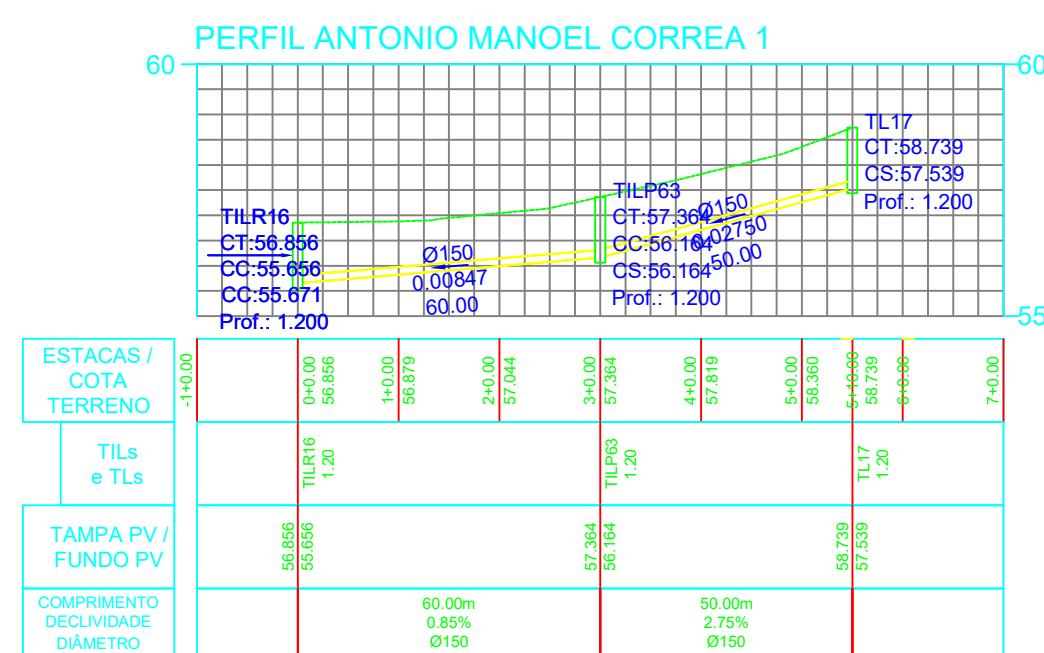
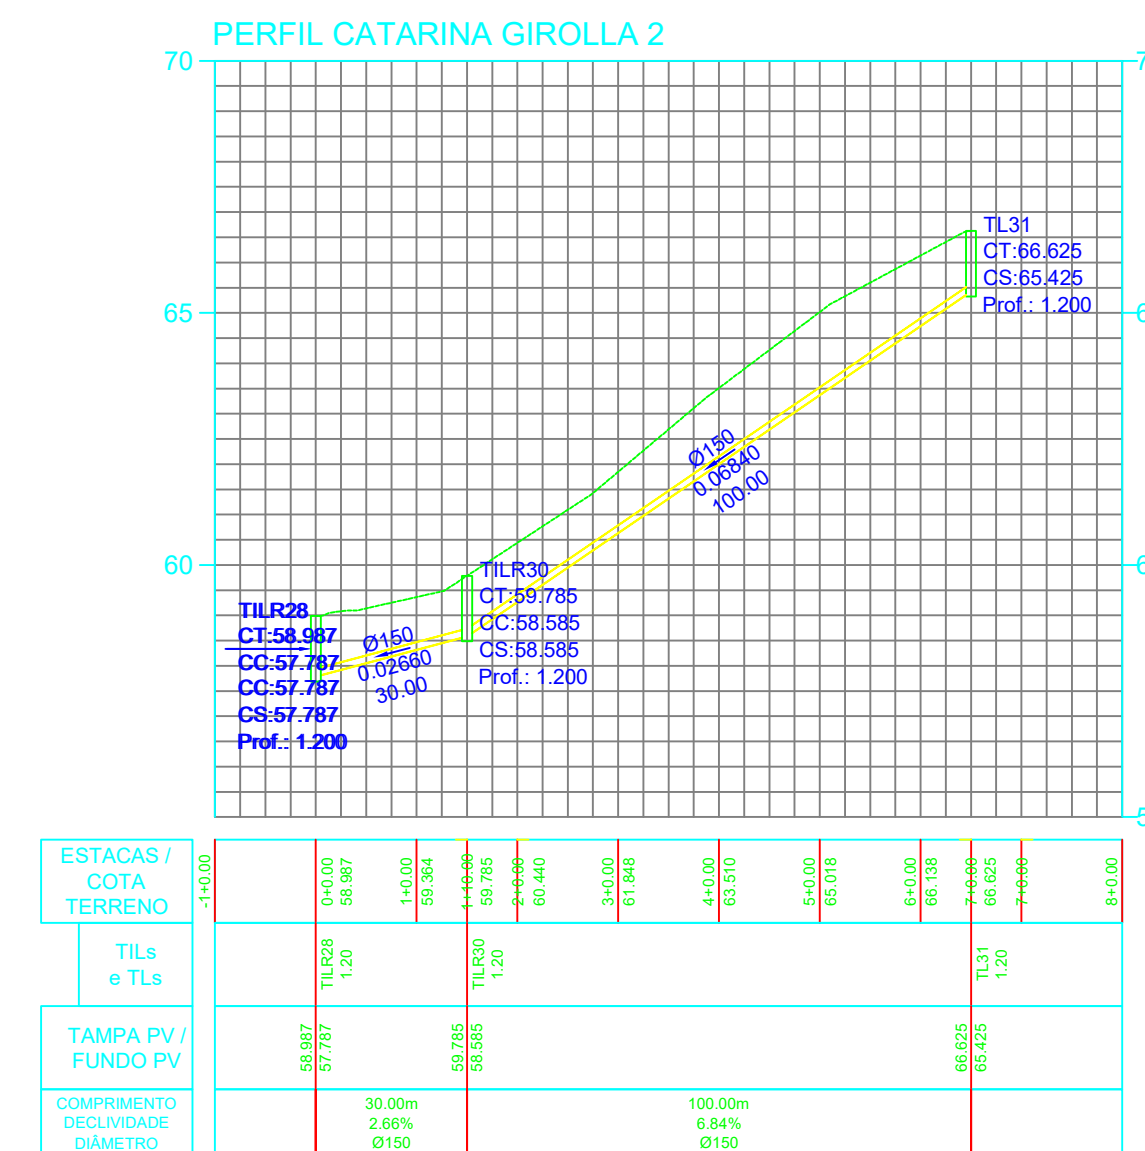
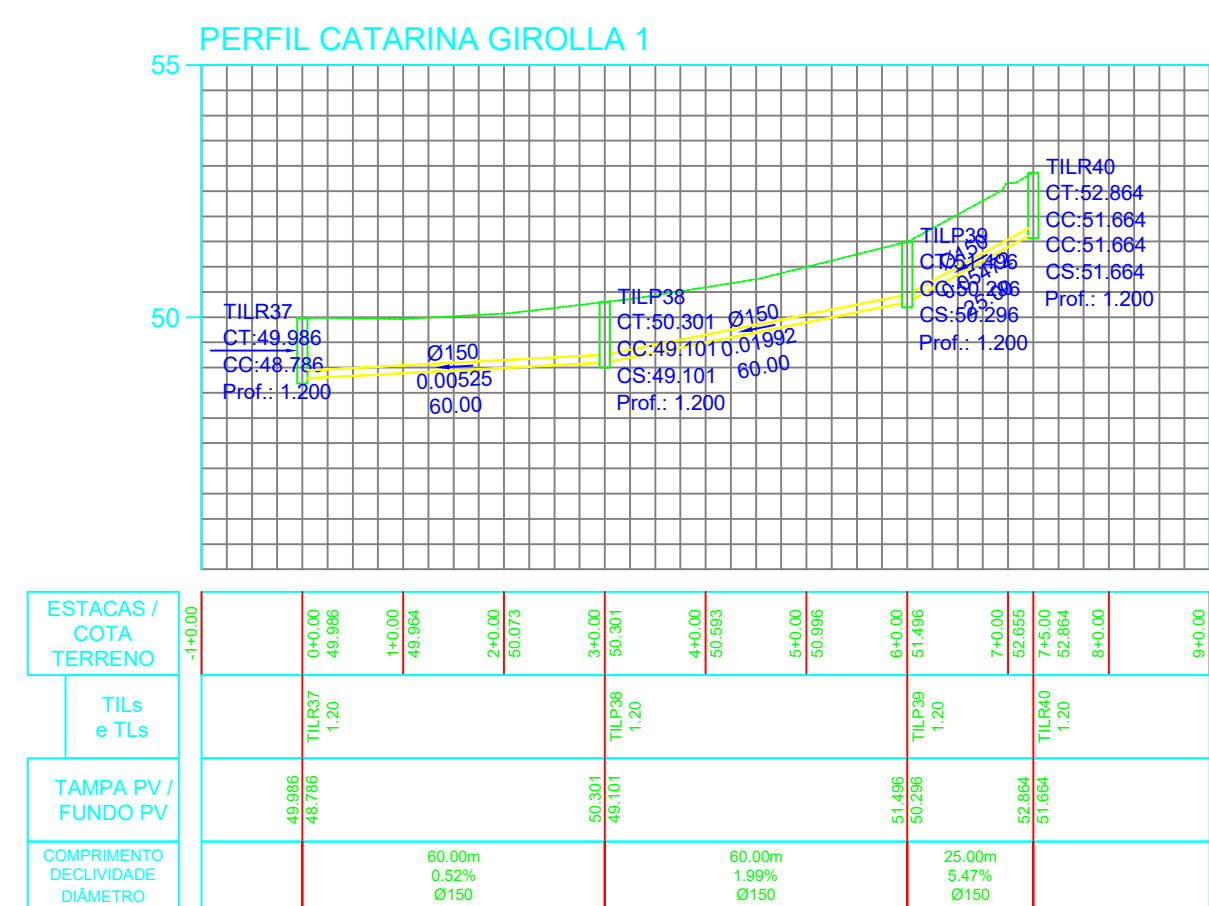
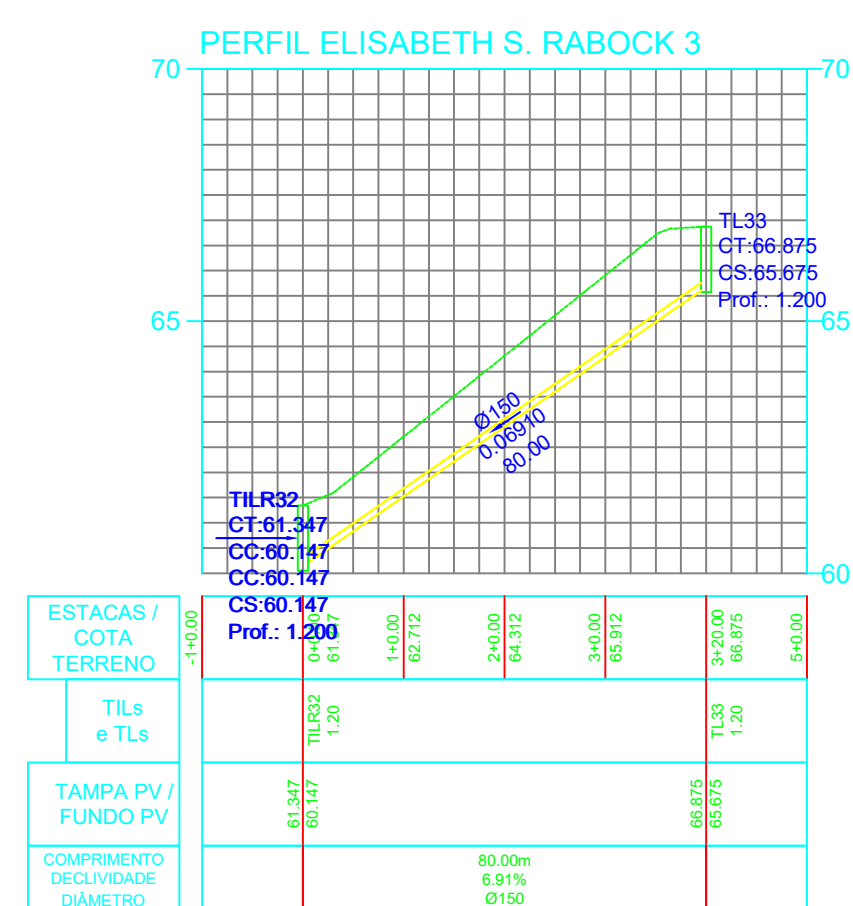
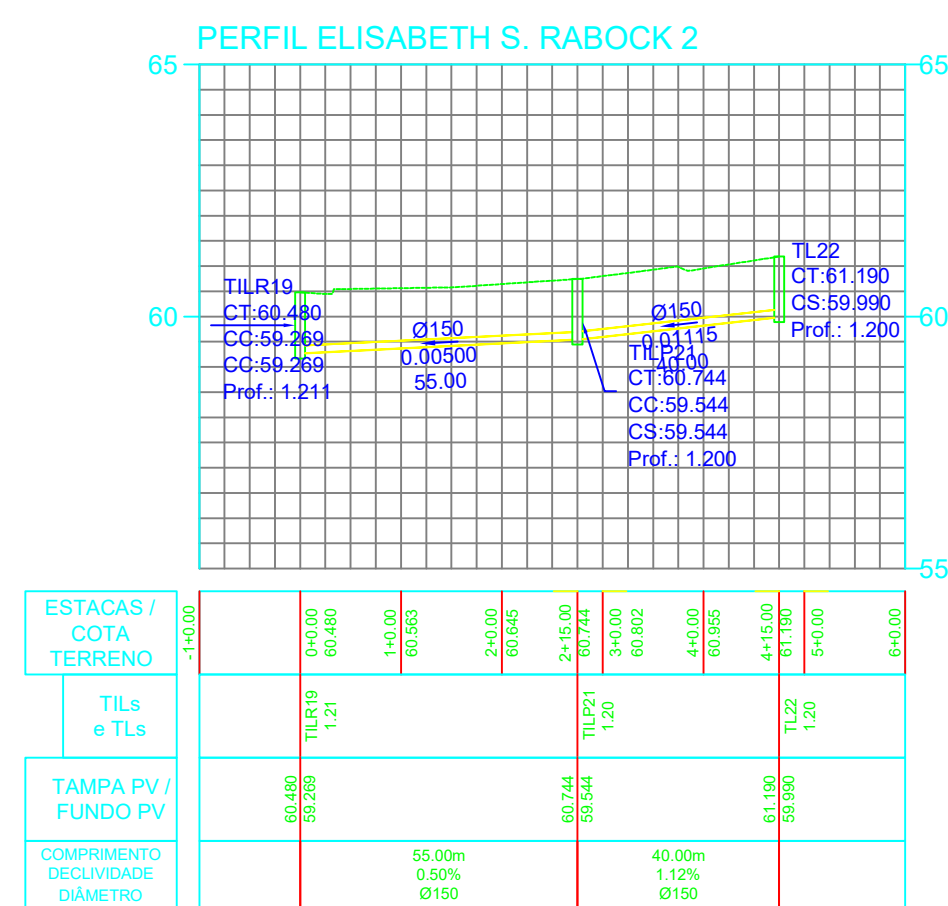


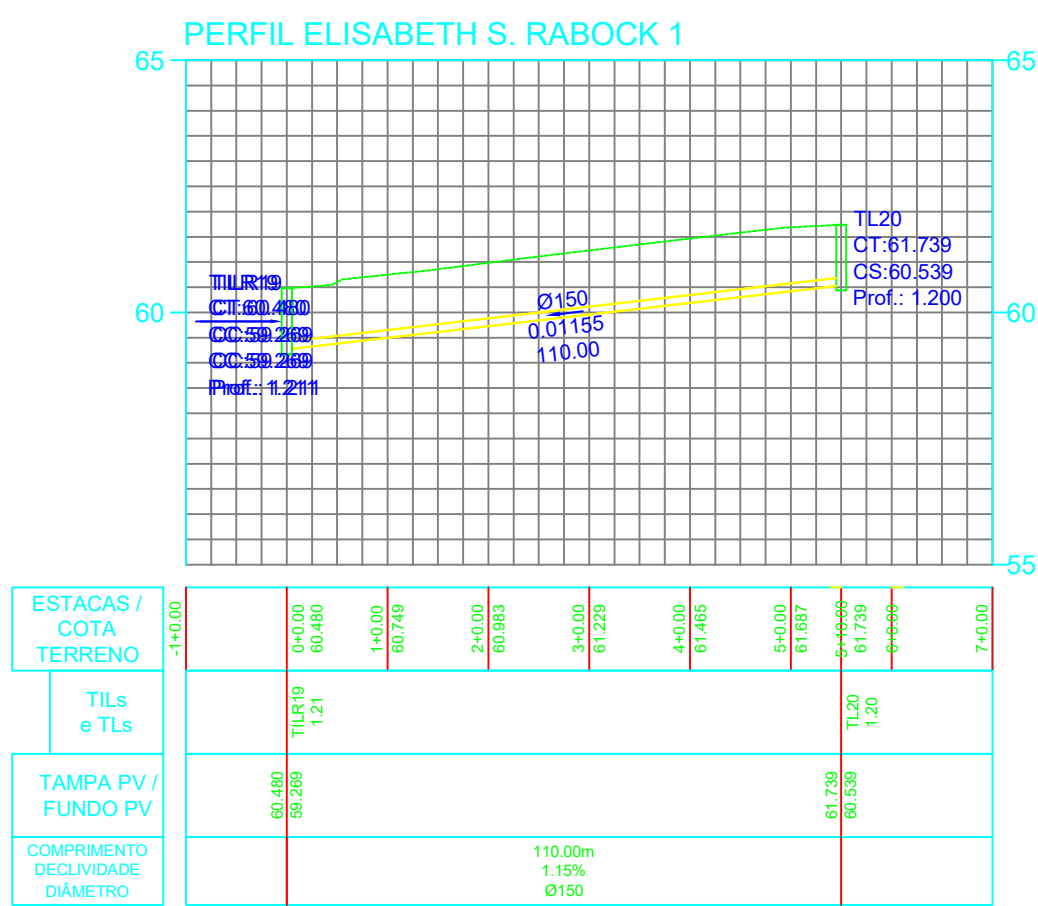

RUA 538 - ELISABETH S. RABOCK
 RUA 792 - CATARINA GIROLA
 RUA 537 - ANTONIO MANOEL CORREA
 RUA 523 - ANGELA STINGHEN BORTOLINI
 RUA 520 - LUIZ SATLER
 SERVIDÃO S-250 - SEM NOME
 SERVIDÃO S-287 - SEM NOME

SERVIÇO AUTÔNOMO MUNICIPAL DE
ÁGUA E ESGOTO

PADRAO: REDE DE ESGOTO
BACIA 2F - BARRA DO RIO CERRO

DESCRIÇÃO: PERFIS DE RUA

ESCALA: 1:1000

PRANCHA: 5 DE 5

REVISÃO: 00

RESPONSÁVEIS TÉCNICOS: SAULO EDUARDO SCHWINGEL

CREASC: 123.501.1

OBS: Divergência entre cota e escala prevalece a cota.