
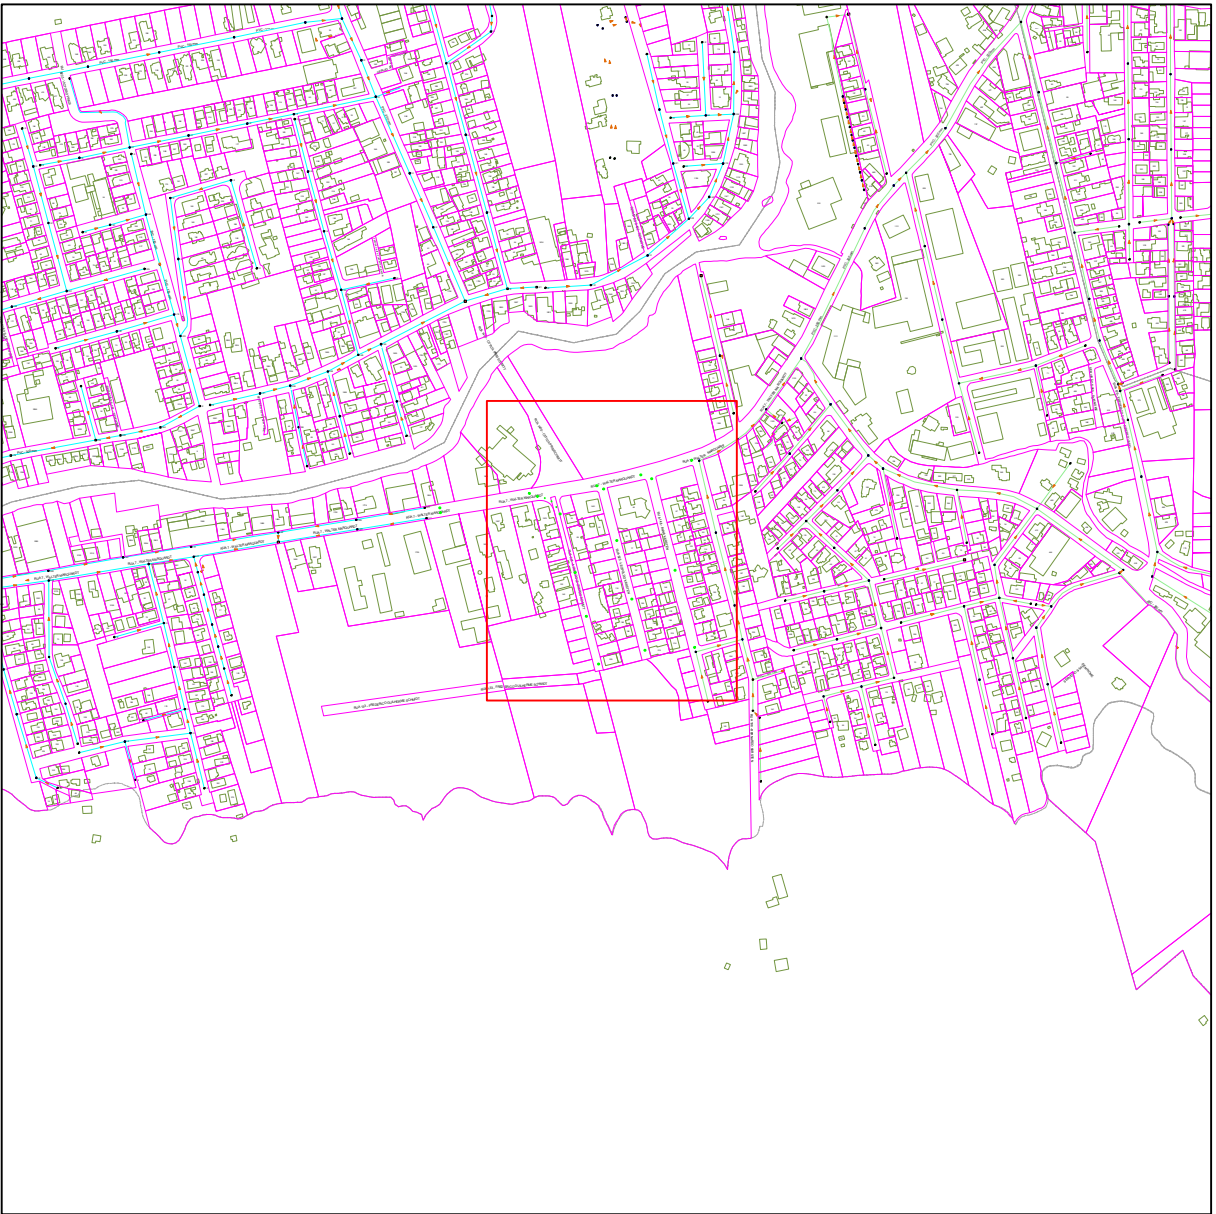


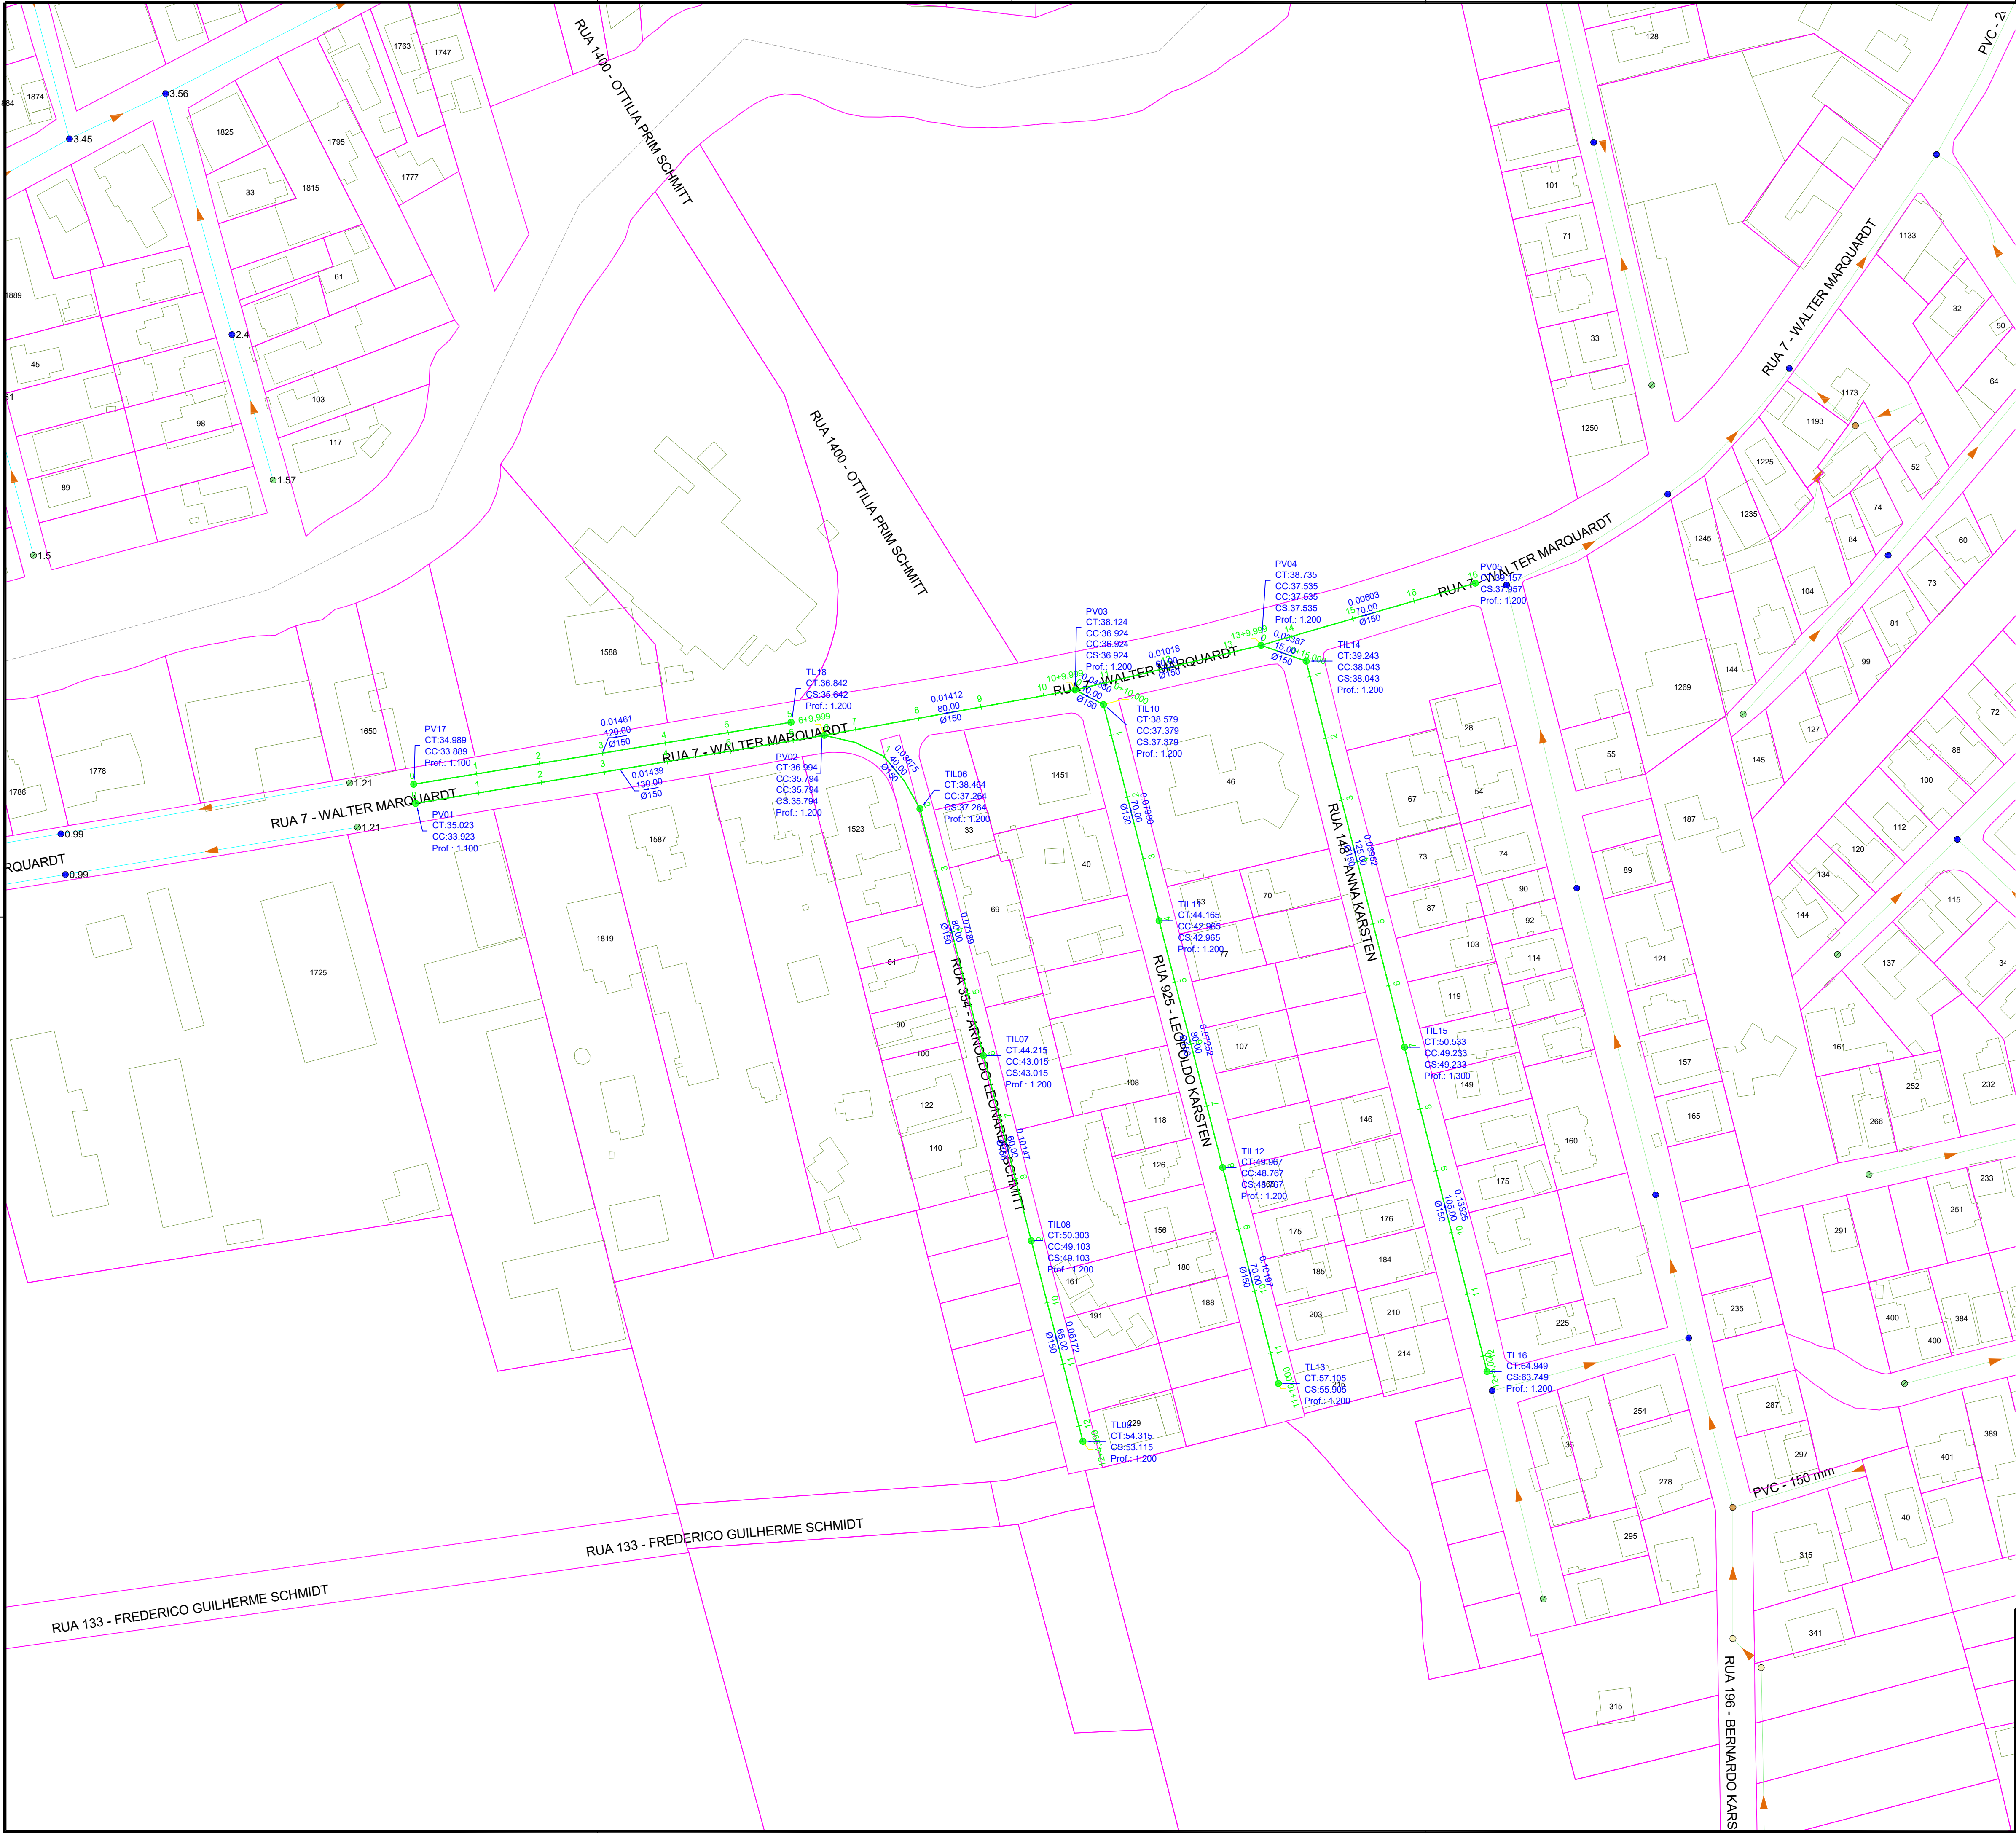

RUA 7 - WALTER MARQUARDT  
RUA 354 - ARNOLDO LEONARDO SCHMITT  
RUA 925 - LEOPOLDO KARSTEN  
RUA 148 - ANNA KARSTEN

|   |              |                                                              |                    |
|---|--------------|--------------------------------------------------------------|--------------------|
|  <b>SAMAE</b><br>JARAGUÁ DO SUL |              | SERVIÇO AUTÔNOMO MUNICIPAL DE<br>ÁGUA E ESGOTO               |                    |
| TÍTULO: REDE DE ESGOTO - BACIA 2I (ROTATÓRIA CURTUME)                                                                |              |                                                              |                    |
| DESCRIÇÃO:   | PLANTA BAIXA | ESCALA:<br>Indicada                                          | PRANCHA:<br>1 de 2 |
| RESPONSÁVEIS TÉCNICOS:                                                                                               |              | REVISÃO:<br>00                                               |                    |
| SAULO E. SCHWINGEL<br>CREA/SC: 123.502-1                                                                             |              | OBS:<br>Divergência entre cota e escala<br>prevalece a cota. |                    |