
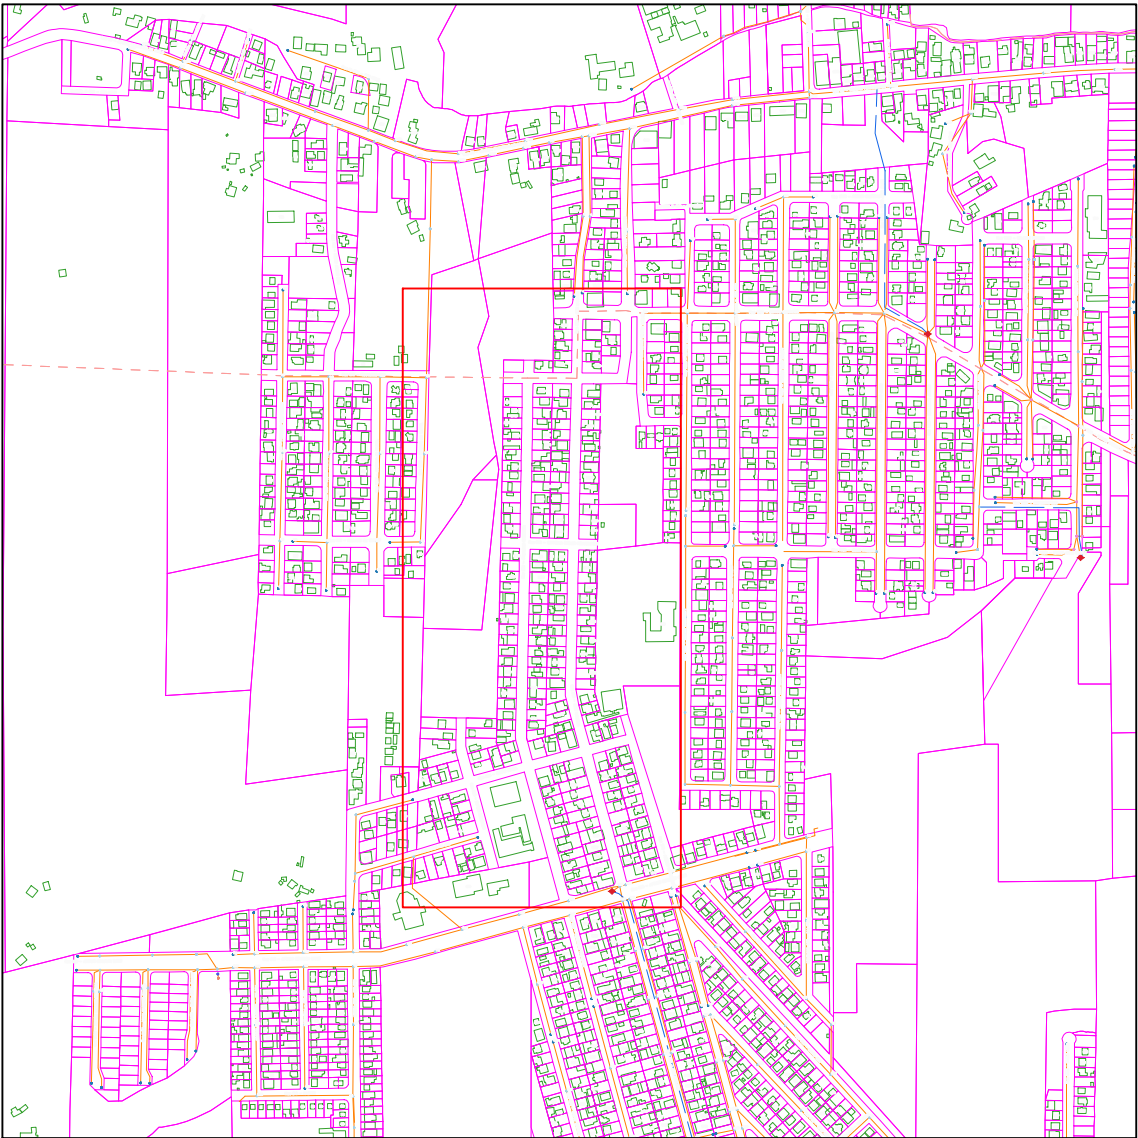


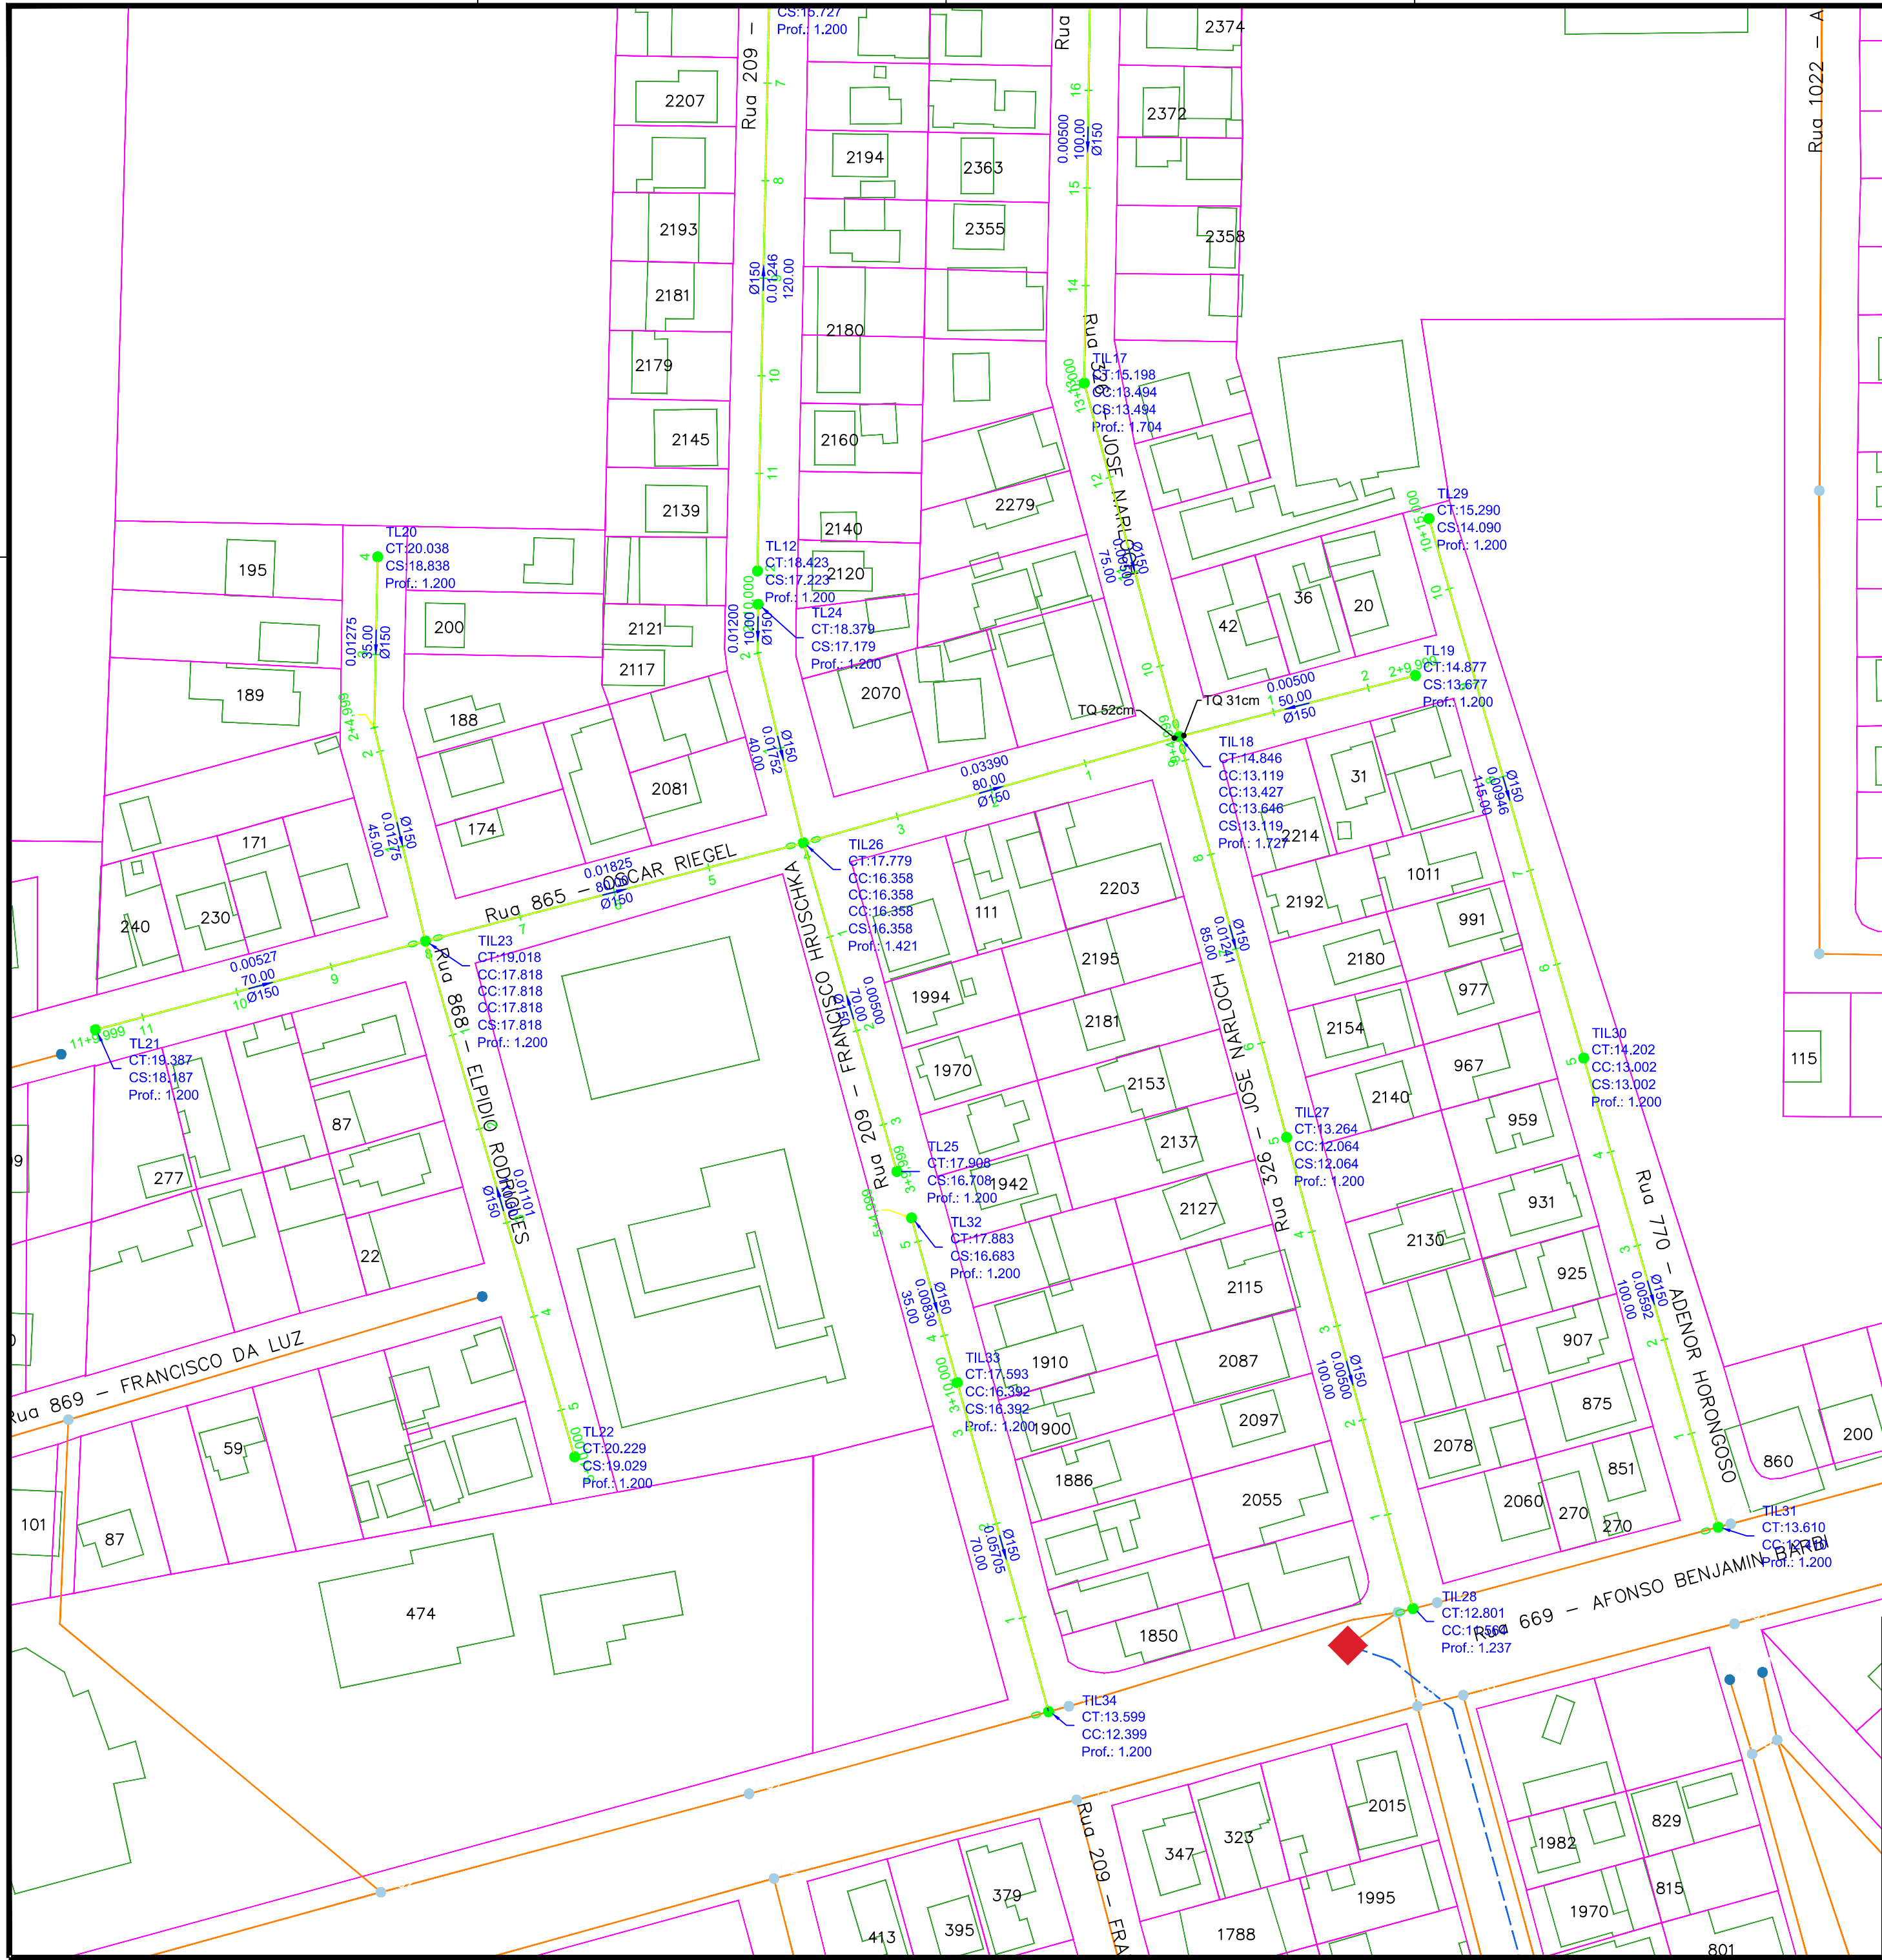

RUA 867 - PAULO PAKUSZEWSKI (ESQUINA COM RUA 1024 - DORVAL MARCATTO ATÉ O FINAL).
RUA 1024 - DORVAL MARCATTO (ESQUINA COM RUA 867 - PAULO PAKUSZEWSKI ATÉ O FINAL).
RUA 209 - FRANCISCO HRUSCHKA (ESQUINA COM RUA 669 - AFONSO BENJAMIN BARBI ATÉ O FINAL).
RUA 329 - JOSE NARLOCH (ESQUINA COM RUA 669 - AFONSO BENJAMIN BARBI ATÉ O FINAL).
RUA 866 - ORANDINA COELHO HEMCKEMAIER (TOTAL).
RUA 865 - OSCAR RIEGEL (INÍCIO ATÉ NÚMERO 277).
RUA 868 - ELPIDIO RODRIGUES (TOTAL).
RUA 770 - ADENOR HORONGOSO (ESQUINA COM RUA 669 - AFONSO BENJAMIN BARBI ATÉ O FINAL).

SERVIÇO AUTÔNOMO MUNICIPAL DE
ÁGUA E ESGOTO

BACIA 2E - BAIRRO TIFA MARTINS

PLANTA BAIXA

DESCRIÇÃO:	ESCALA:	PRANCHA:	REVISÃO:
	1:1000	3 DE 4	00
RESPONSÁVEIS TÉCNICOS:		OBS:	
SAULO EDUARDO SCHWINGEL CREA/SC: 123.502-1		Divergência entre cota e escala prevalece a cota.	