





ESCALA 1:500

QUADRO DE ESQUADRIAS				
JANELAS				
CÓDIGO	TAMANHO	TIPOLOGIA	MATERIAL	QUANTIDADE
J01	250x50x276	Maxim ar (2 folhas)	Janela em vidro temperado com esquadrias em aço inox galvanizado Preto com pingadeira de granito preto	03
PORTAS (BONECA DE 10 CM)				
CÓDIGO	TAMANHO	TIPOLOGIA	MATERIAL	QUANTIDADE
P01	300x258	Correr (1 folha)	Porta veneziana	01
P02	150x250	Correr (1 folha)	Porta veneziana	01




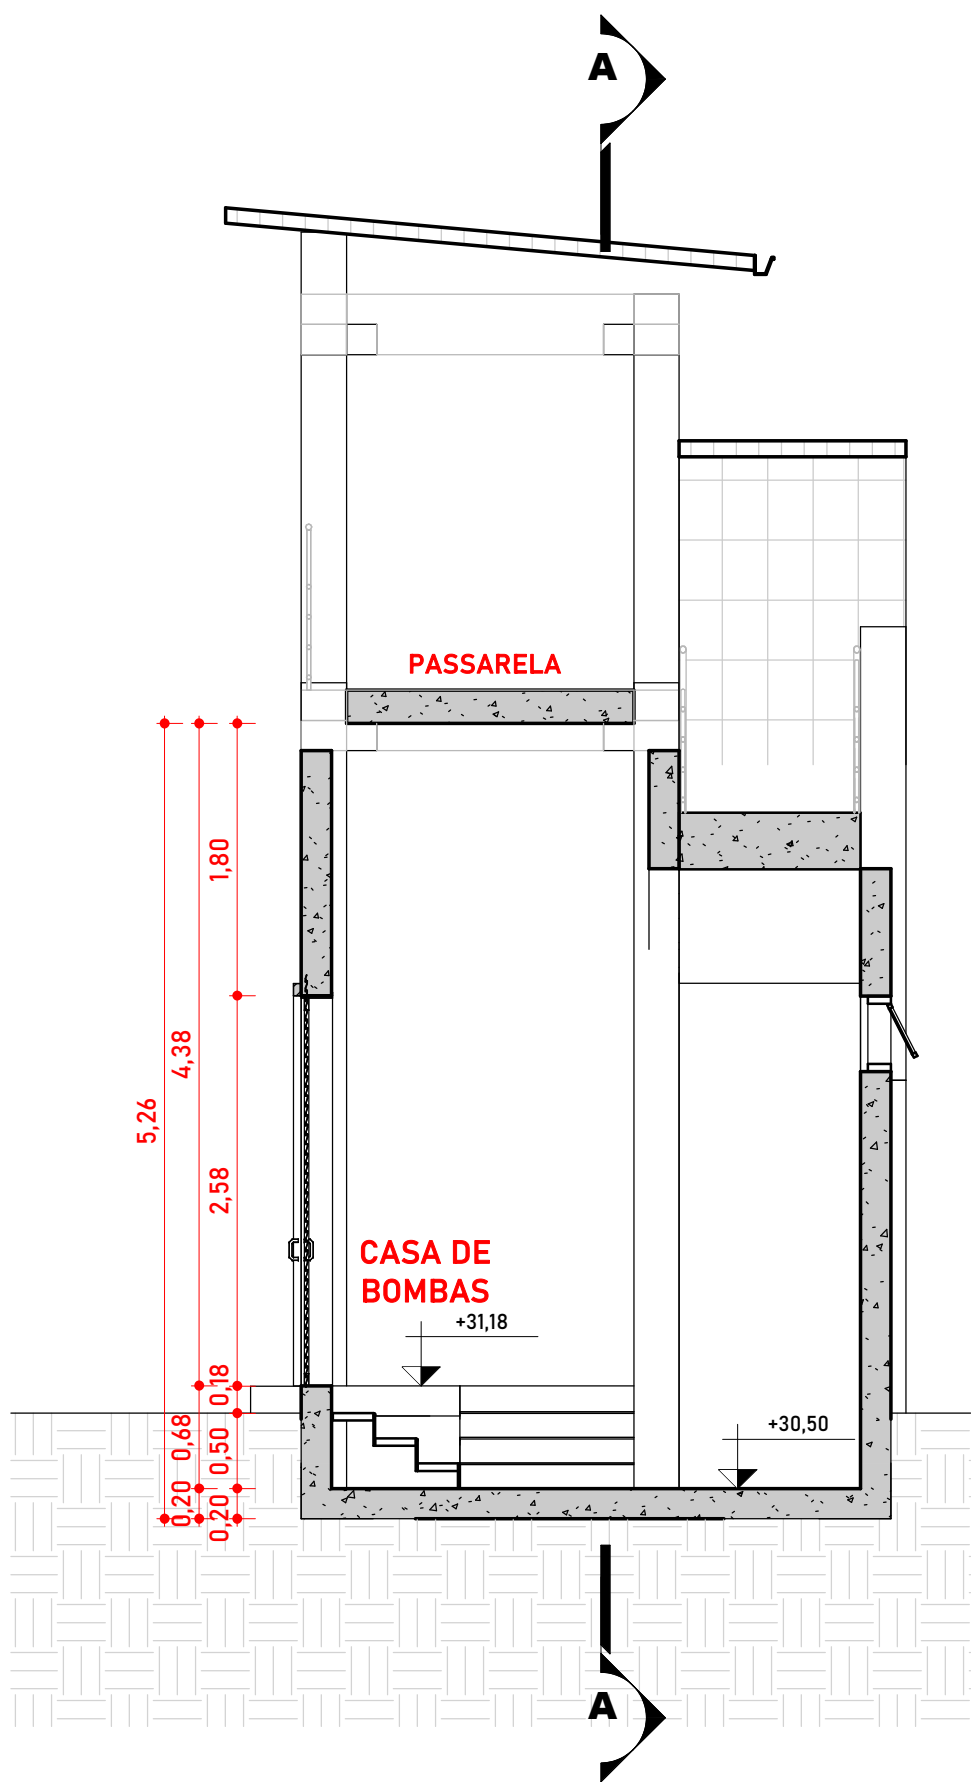


1 CORTE B-B
ESCALA 1:50

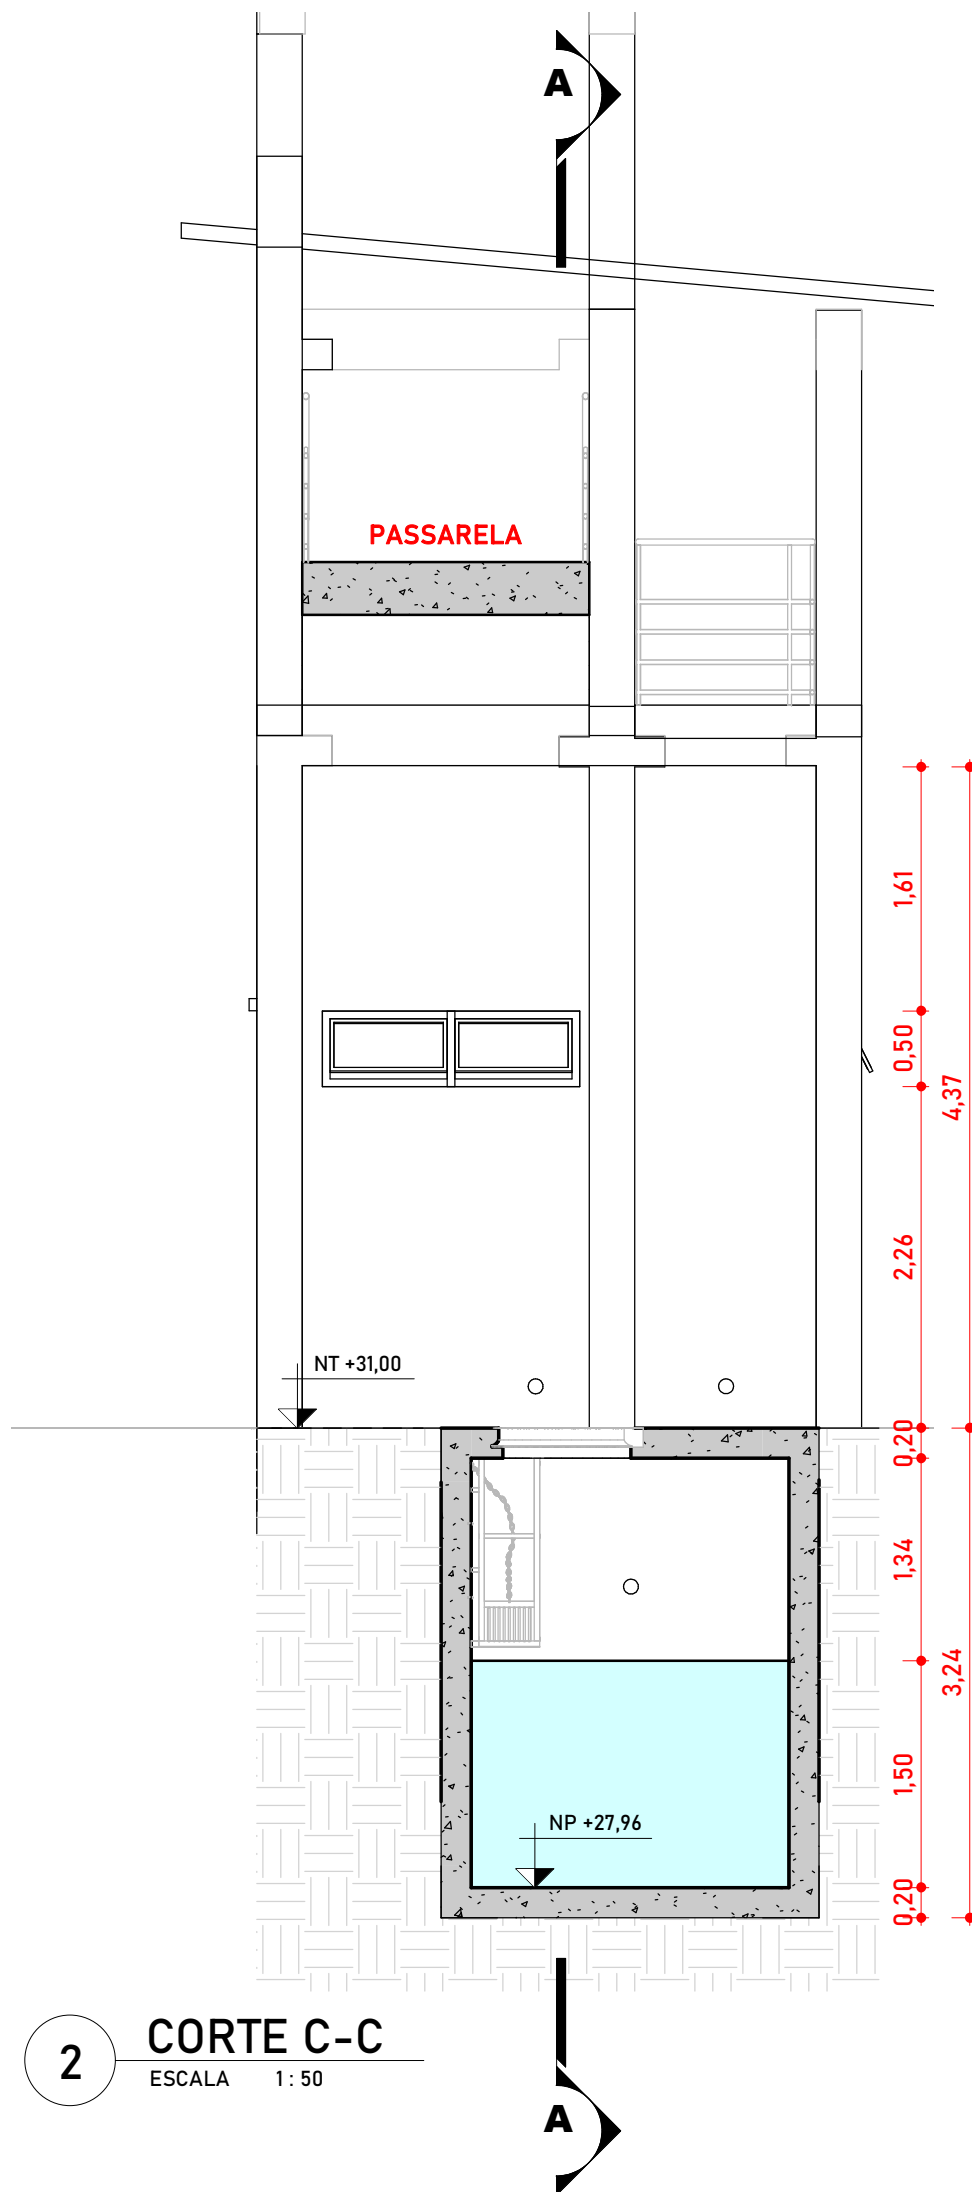

2 CORTE C-C
ESCALA 1:50

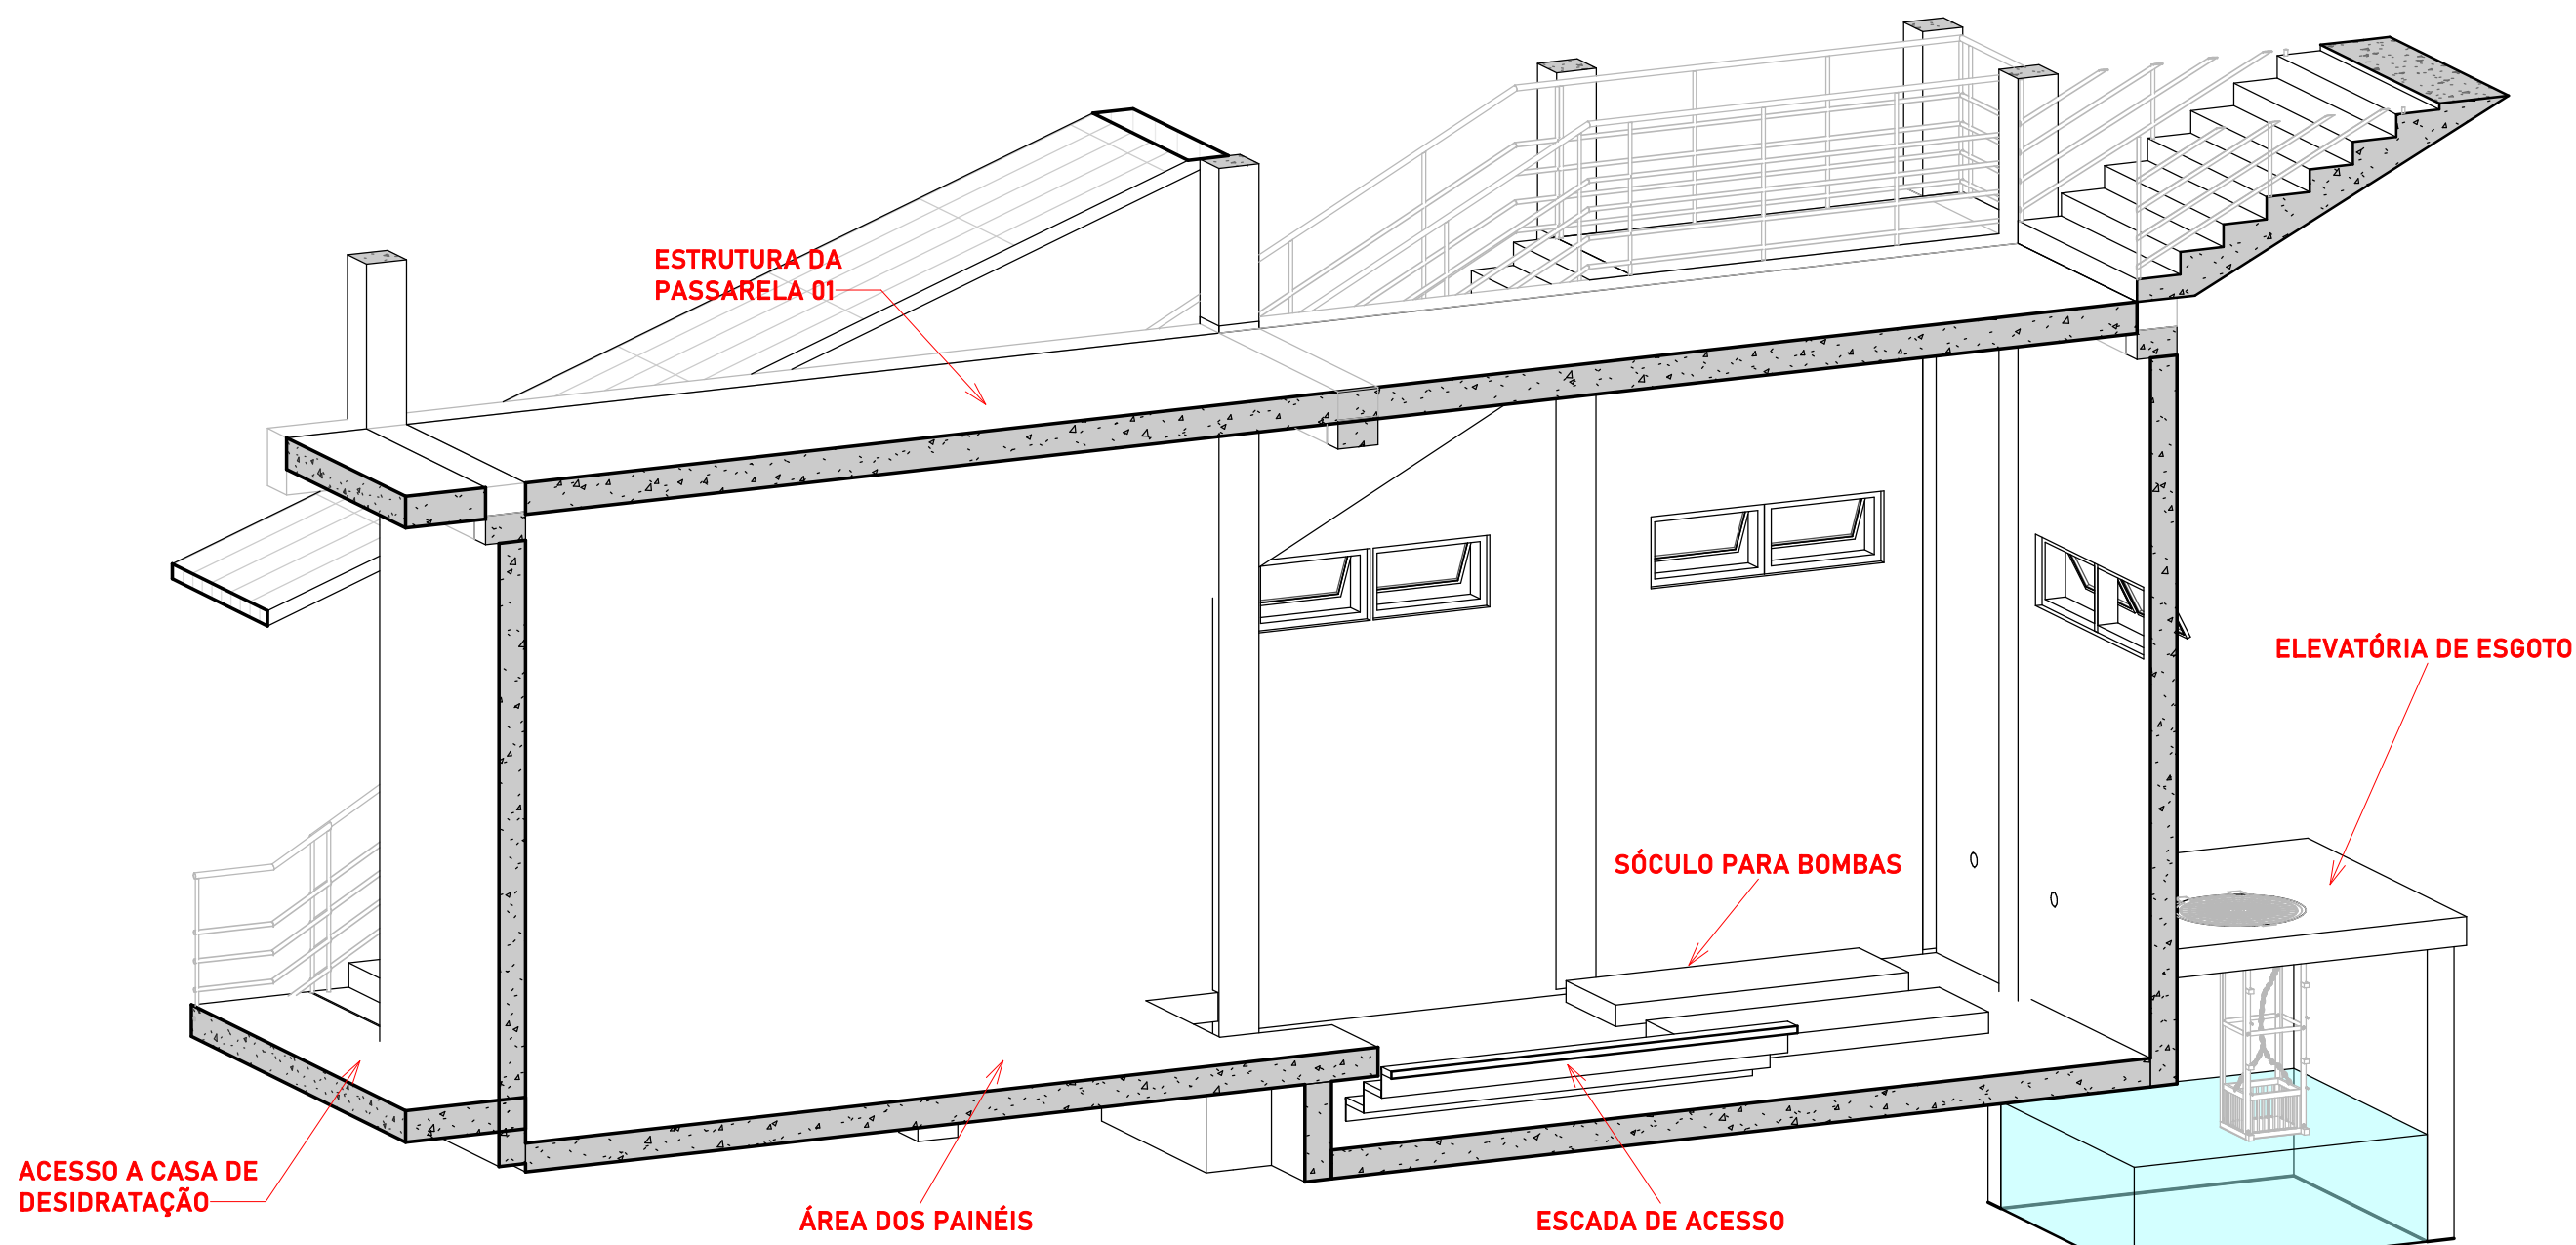

3 DIAGRAMA 3D
ESCALA

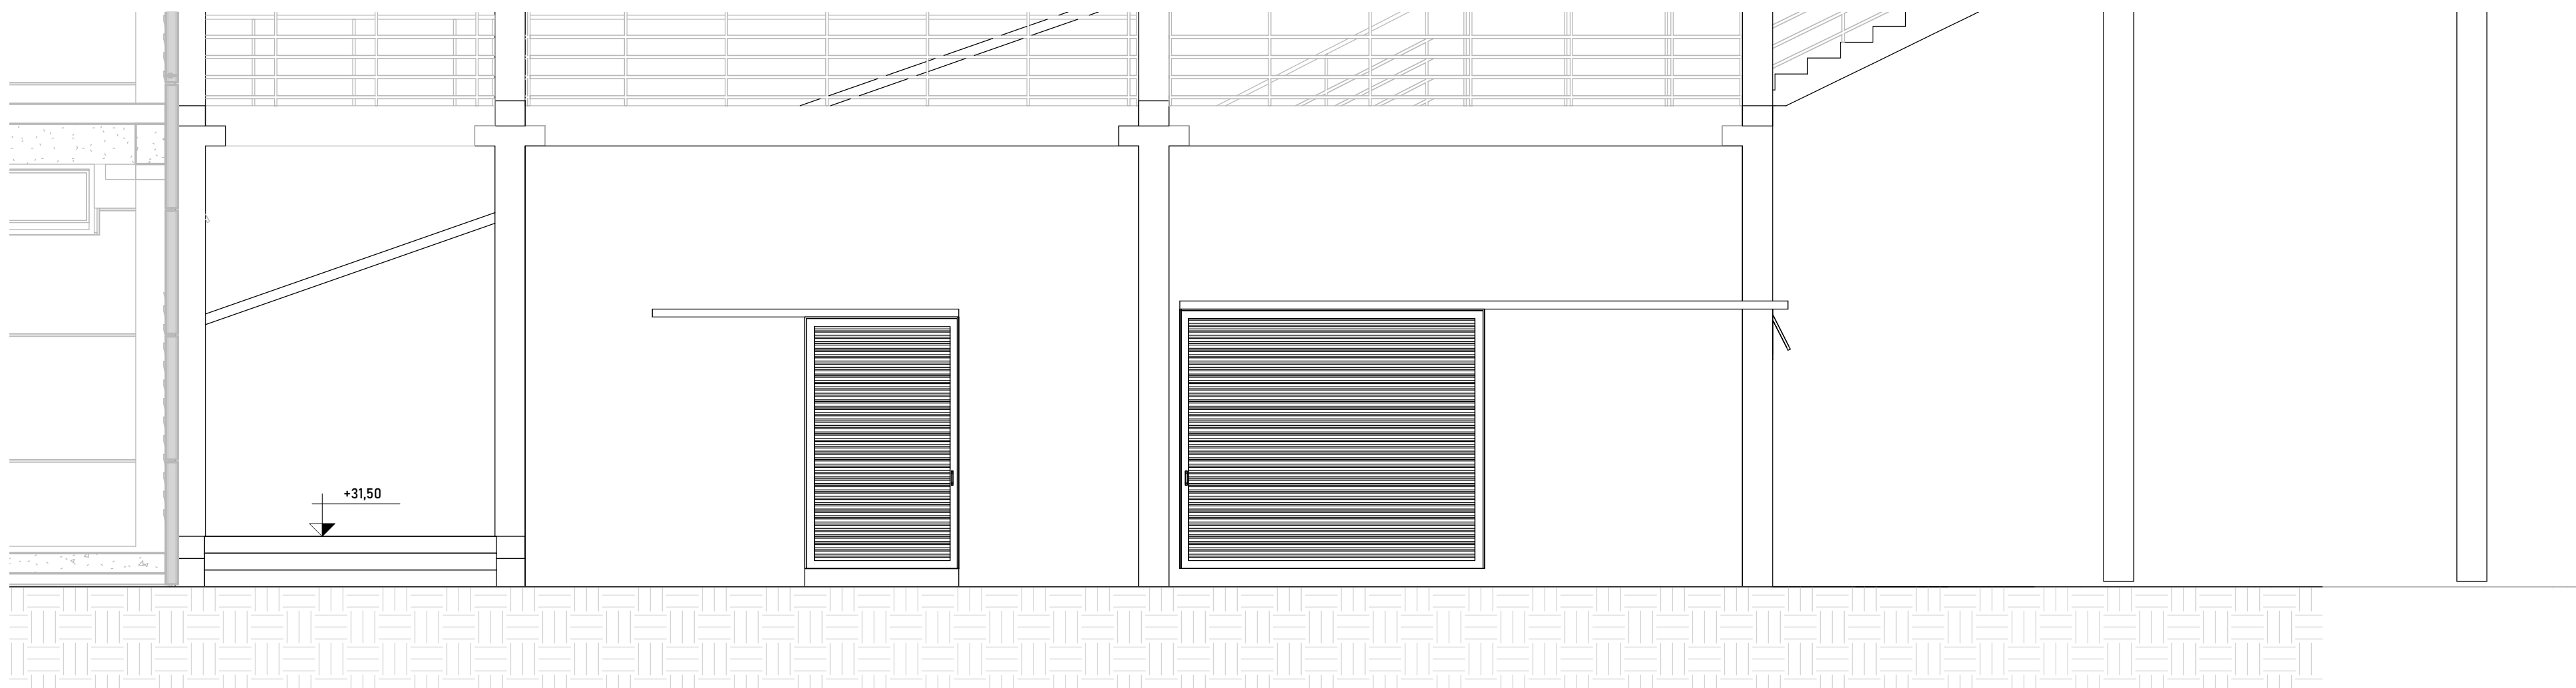

6 ELEVÇÃO FRONTAL
ESCALA 1:50

CONVENÇÕES		OBSERVAÇÕES:		NORTE		Nº		REVISÃO	DATA	EXEC. POR	VERIF. POR	APROV. POR	LOGOMARCA DA CONSULTORIA		SERVIÇO AUTÔNOMO MUNICIPAL DE ÁGUAS E ESGOTO	
		1. HAVENDO DIVERGÊNCIA ENTRE COTAS E ESCALAS, PREVALECE A COTA. 2. O PROJETO SO PODERÁ SOFRER ALETRAÇÕES COM A PRÉVIA AUTORIZAÇÃO DOS RESPONSÁVEIS TÉCNICOS. 3. CONFERIR MEDIDAS "IN LOCO". 4. QUALQUER DÚVIDA A RESPEITO DO PROJETO CONSULTE O PROJETISTA. 5. O PROJETO DEVE SER EXECUTADO SEGUINDO AS ESPECIFICAÇÕES DO PROJETISTA BASEADO NA LEI DE DIREITOS AUTORAIS Nº 9.610 DE 19 DE FEVEREIRO DE 1996. 6. CONFORME ESPECIFICADO, O MATERIAL DO PROJETO DEVE SER UTILIZADO PARA GARANTIR RESISTÊNCIA E DURABILIDADE. 7. AS DIMENSÕES ESPECIFICADAS DEVEM SER UTILIZADAS NA EXECUÇÃO PARA MANTER A VAZÃO NECESSÁRIA PROJETADA.				0		EMISSÃO INICIAL - HABITARK ENGENHARIA	MAI/23	LRA	JVG	FRR			SISTEMA	
				PROJEÇÃO: UTM MERIDIANO CENTRAL: 51° W.G.R. (Fuso 22) DATUM: HORIZONTAL: SIRGAS 2000 DATUM VERTICAL: MARÉGRAFO DE IMBITUBA (SC)									RESPONSÁVEIS TÉCNICOS		LOCALIDADE - MUNICÍPIO	
													FERNANDO R. DOS REIS ENGENHEIRO CIVIL CREA - SC Nº 47340-4		JARAGUÁ DO SUL/SC	
													ADRIANA KUEHN ENGENHEIRA CIVIL CREA - SC Nº 47340-4		ELABORAÇÃO DO PROJETO BÁSICO DE ENGENHARIA PARA EXECUÇÃO DA ESTAÇÃO DE TRATAMENTO DE ESGOTO DO BAIRRO CENTENÁRIO NO MUNICÍPIO DE JARAGUÁ DO SUL/SC	
													HABITARK ENGENHARIA LTDA		ETE CENTENÁRIO - ARQUITETÔNICO	
													RUA CLARA PEREIRA, 167 8. TOUPAVA - RICA - BLUMENAU/SC		CORTES, ELEVÇÃO FRONTAL E DIAGRAMA 3D	
													FONE/FAX +55 47 3323 9030 99983 4958		PROJETO	
													www.habitark.com.br		ENSP FERNANDO DOS REIS	
													ESCALA		VISTOS	
													1:50		DESENHO	
															LRA	
															TOPOGRAFIA	
															DATA PROJETO	
															MAI/23	
															FOLHA Nº	
															AR 62	