


BARRILHETE VRP - VERTICAL

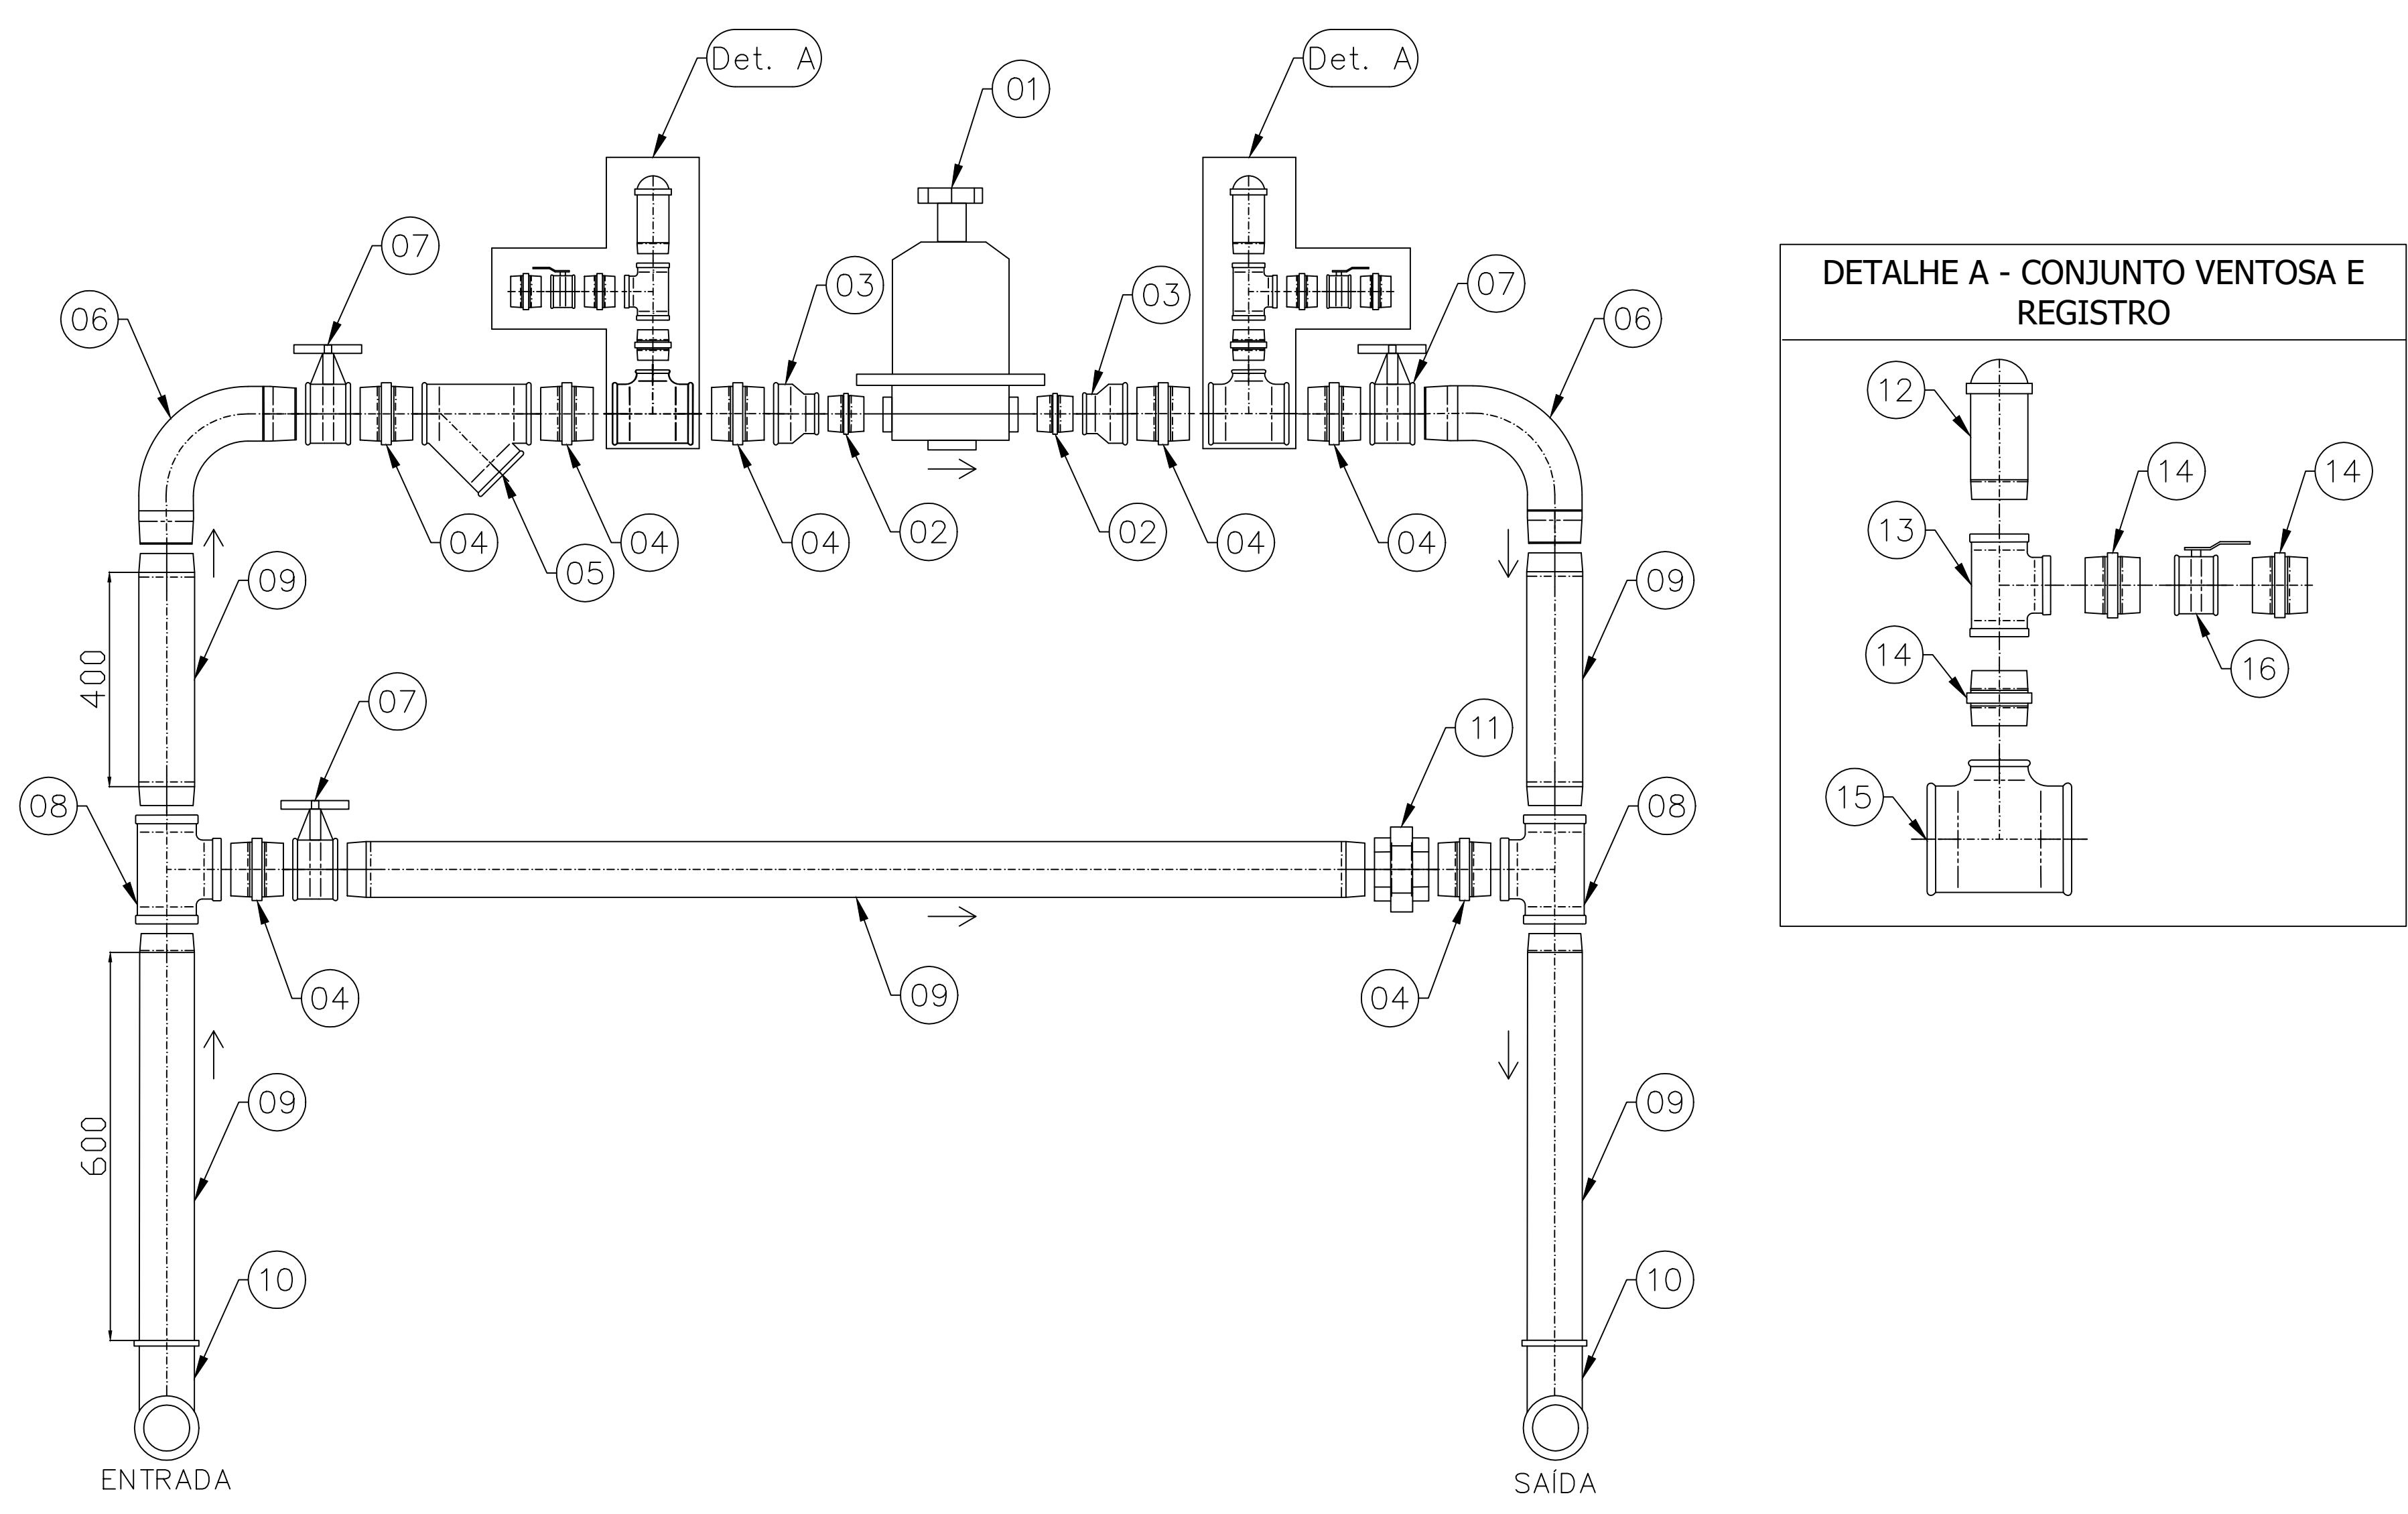

COMPONENTES	
DESCRIÇÃO	QUANTIDADE
01 – Válvula Redutora de Pressão – ANEXO A	01 PEÇA
02 – Nípel Duplo ou Flange DN VRP	02 PEÇAS
03 – Luva de Redução DN bar. x DN VRP	02 PEÇAS
04 – Nípel Duplo DN barrilete	07 PEÇAS
05 – Filtro tipo "Y" DN barrilete	01 PEÇAS
06 – Curva Macho 90° DN barrilete	02 PEÇAS
07 – Registro de Volante DN barrilete	03 PEÇAS
08 – Tê DN barrilete	02 PEÇAS
09 – Segmento de tubo DN barrilete	05 PEÇAS
10 – Curva fêmea 90° DN barrilete	02 PEÇAS
11 – União DN Barrilete	01 PEÇA
12 – Ventosa de ação direta	02 PEÇAS
13 – Tê DN 3/4"	02 PEÇAS
14 – Nípel duplo – DN 3/4"	06 PEÇAS
15 – Tê DN barrilete com redução 3/4"	02 PEÇAS
16 – Registro de alavanca DN 3/4"	02 PEÇAS

OBSERVAÇÕES
– Todos os tubos e conexões serão de ferro galvanizado.
– Deverá ser utilizada vedação líquida nas conexões.
– Para rede de diâmetro menor ou igual a 2" utiliza-se válvula redutora de pressão de ação direta.
– Para rede de diâmetro superior a 2" utiliza-se válvula redutora de pressão de diafragma com piloto.



SERVIÇO AUTÔNOMO MUNICIPAL DE  
ÁGUA E ESGOTO

PADRÃO:  
BARRILETE PARA VRP DE AÇÃO DIRETA OU COM PILOTO

DESCRIÇÃO:	REVISÃO:	ESCALA:	PRANCHA:
DETALHES	00	Indicada	ÚNICA