



LEGENDA - Reforma Cobertura


GALPÃO 1

-  -Instalar Telha Aluzinco
A:306,00m²


GALPÃO 2

-  -Instalar Telha Aluzinco
-Pintar Estrutura Metálica de
telhado existente
A: 1.212,00m²

GALPÃO 2b

-  -Remover Calhetão 90
-Instalar estrutura Metálica
nova
-Instalar Telha Aluzinco
A:144,00m²

GALPÃO 3

-  -Remover Telha Fibrocimento
-Pintar Estrutura Metálica de telhado existente
-Instalar Telha Aluzinco
A: 566,00m²

GALPÃO 5

- Remover Telha Fibrocimento
 - Pintar Estrutura Metálica de telhado existente
 - Instalar Telha Aluzinco

A:382,00m²

GALPÃO 7



- Remover Telha Fibrocimento
- Pintar Estrutura Metálica de telhado existente
A:300,00m²
- Pintar Estrutura de Madeira de telhado existente
A:112,00m²
- Instalar Telha Aluzinco
- 412,00m²

ESTRUTURAS NOVAS -

- ALPENDRES METÁLICOS EM
ESTRUTURA METÁLICA E
COBERTURA EM ALUZINCO EM
BALANÇO

ESTRUTURAS NOVAS -

- MARQUISE EM ESTRUTURA METÁLICA E COBERTURA EM VIDRO EM BALANÇO**

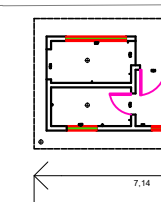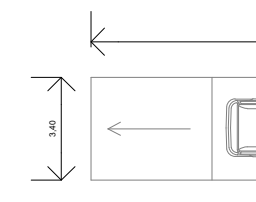

TQ ○ - Tubo de Queda
 === - Linha de cumeeira


← Incl.2% - Direção e inclinação da calha


 - Projeção de Pilares

 - Pingadeira em alumínio

250mm
500mm
seção

 - Area à demolir

 - Rufo

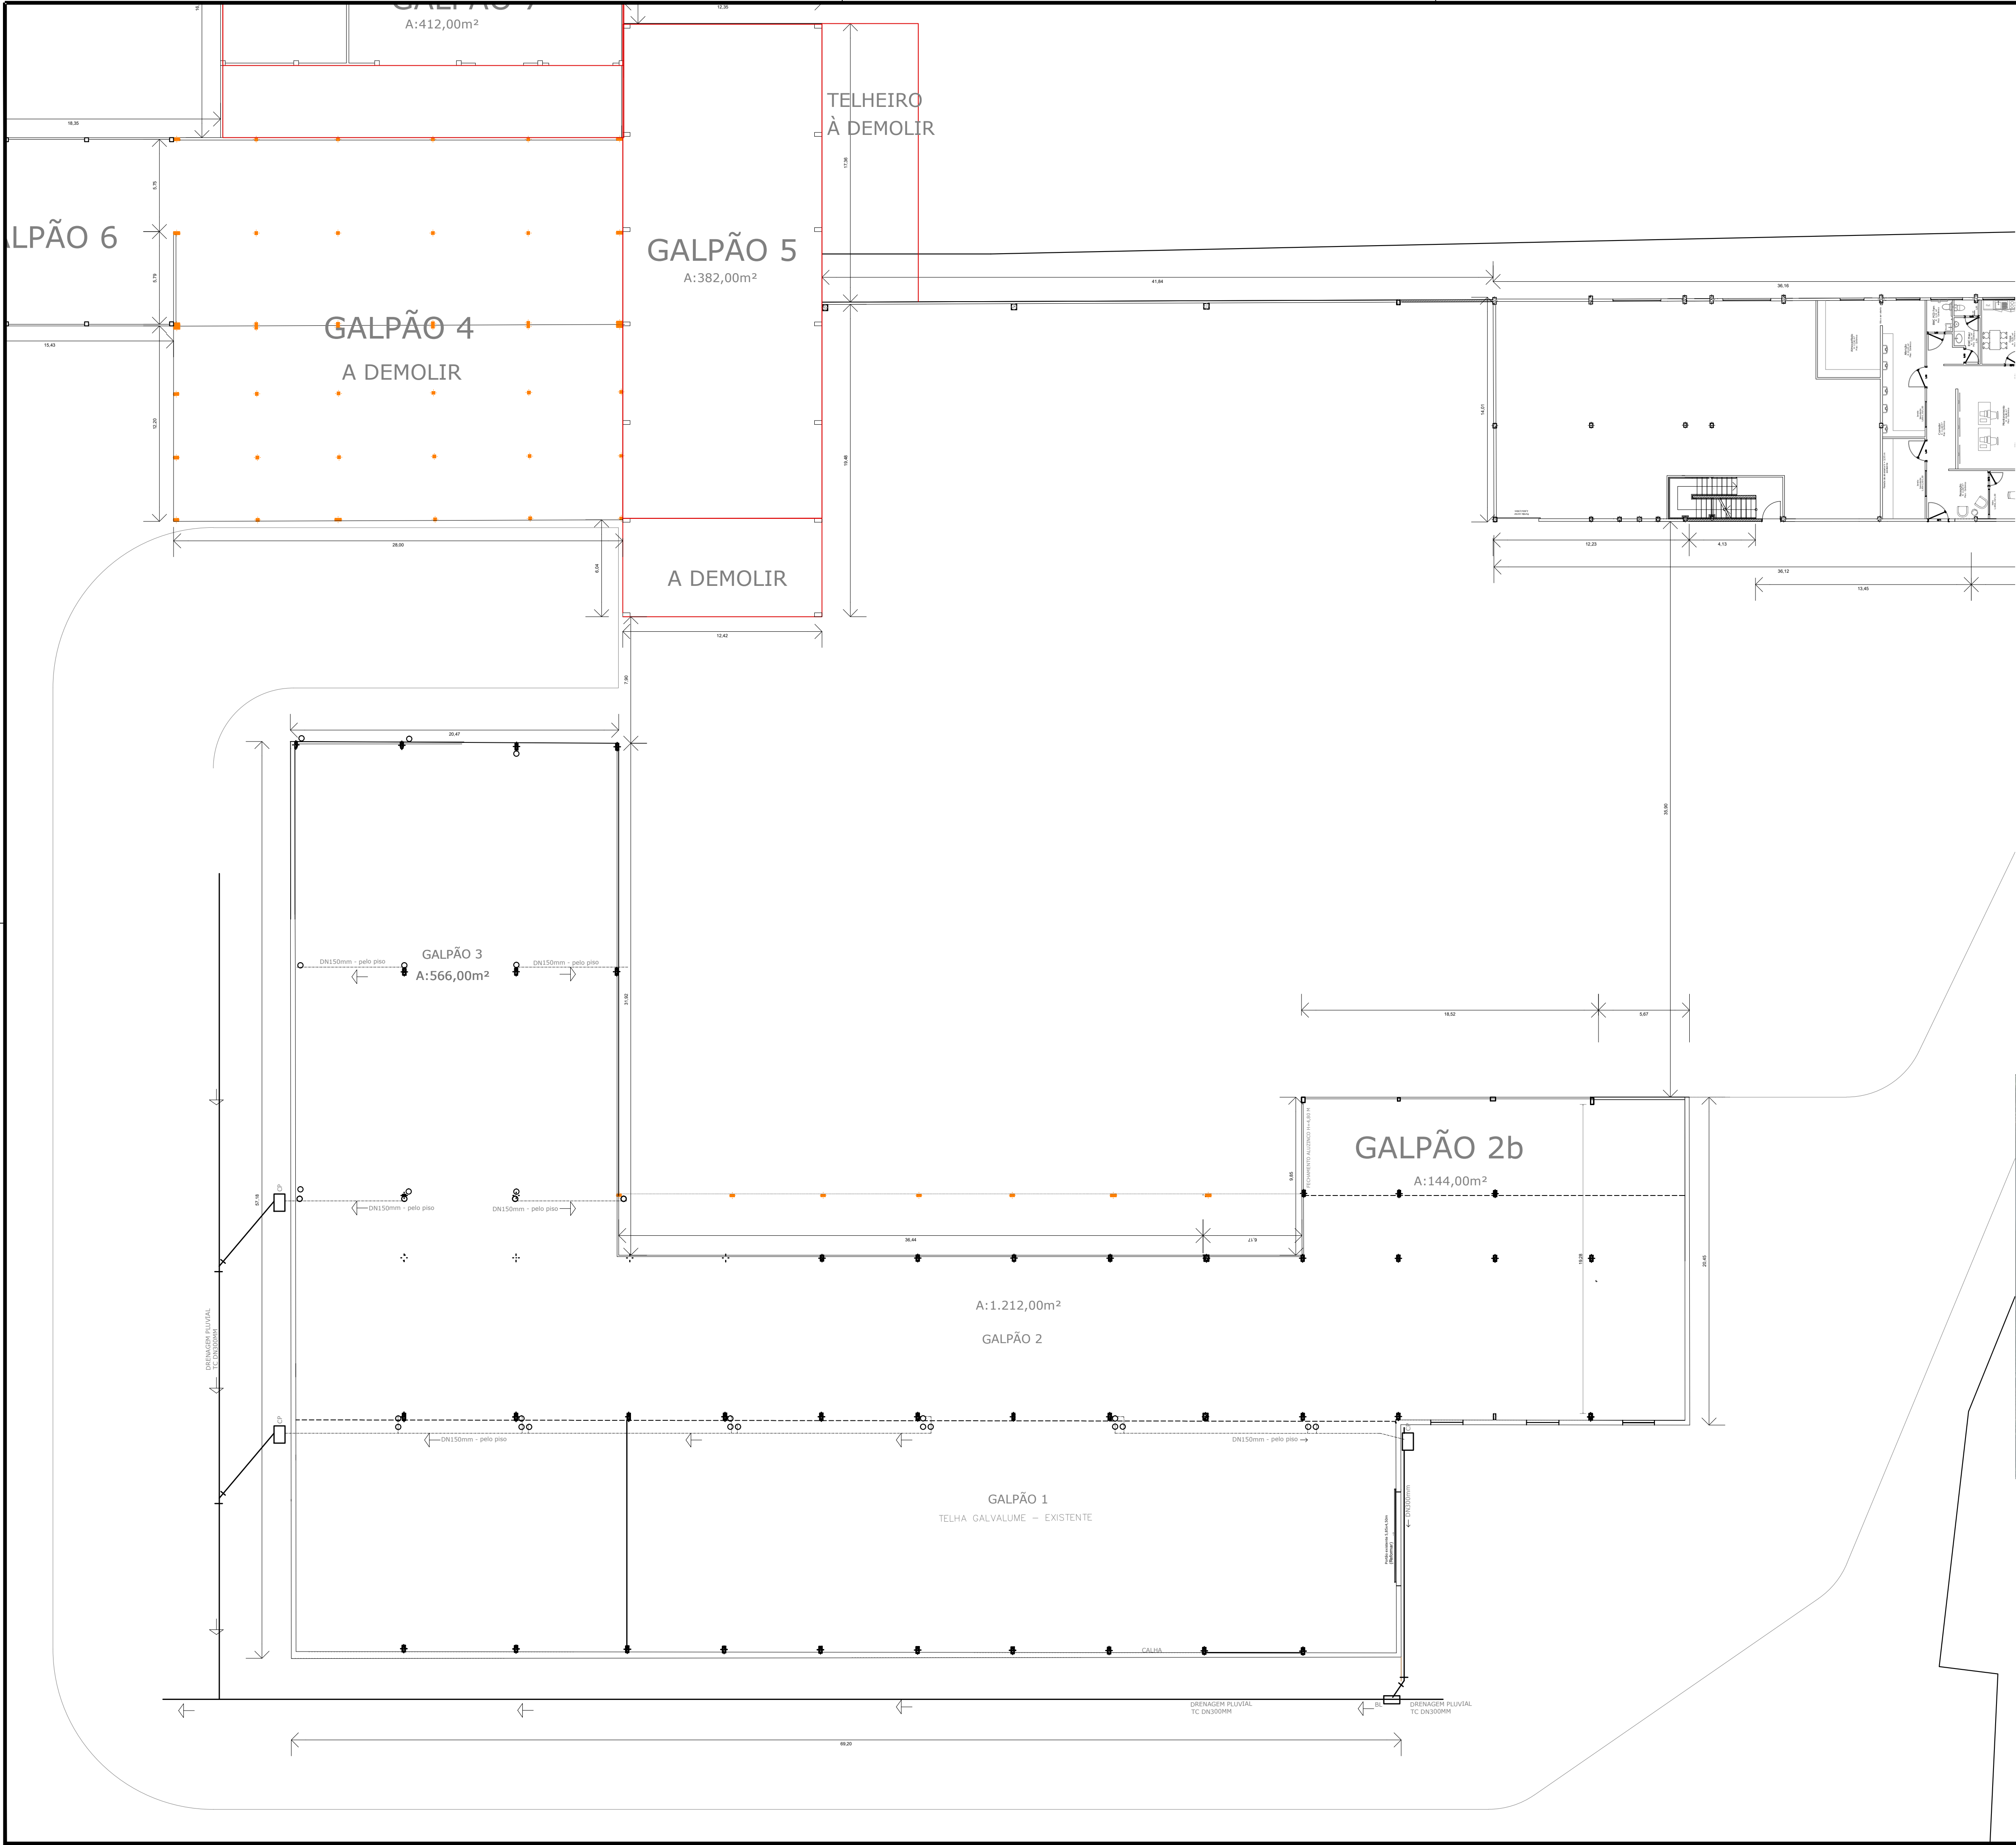

LEGENDA - drenagem pluvial

interna - piso Galpões

- Tubo de Queda

Tubulação pelo piso

DN300mm




Bitola e direção da Tubulação

Tubulação externa -
(interligar)

CP - Caixa de Passagem



<div>SAMAÊ</div> <div>JARAGUÁ DO SUL</div>		SERVIÇO AUTÔNOMO MUNICIPAL DE ÁGUA E ESGOTO	
PADRÃO:			
ALMOXARIFADO CENTRAL			
DESCRIÇÃO: DESCRITIVO DE REFORMA - DRENAGEM PLUVIAL PELO PISO DOS GALPÕES 1, 2 E 3		ESCALA: 1:200	PRANCHIA: DES03
RESPONSÁVEIS TÉCNICOS: TUHÃ DO EVANGELHO CREASP: 104.884-6		OBS: Divergência entre cota e escala prevalece a cota.	
REVISÃO	DESCRIÇÃO / ALTERAÇÕES	AUTOR	DATA
			00

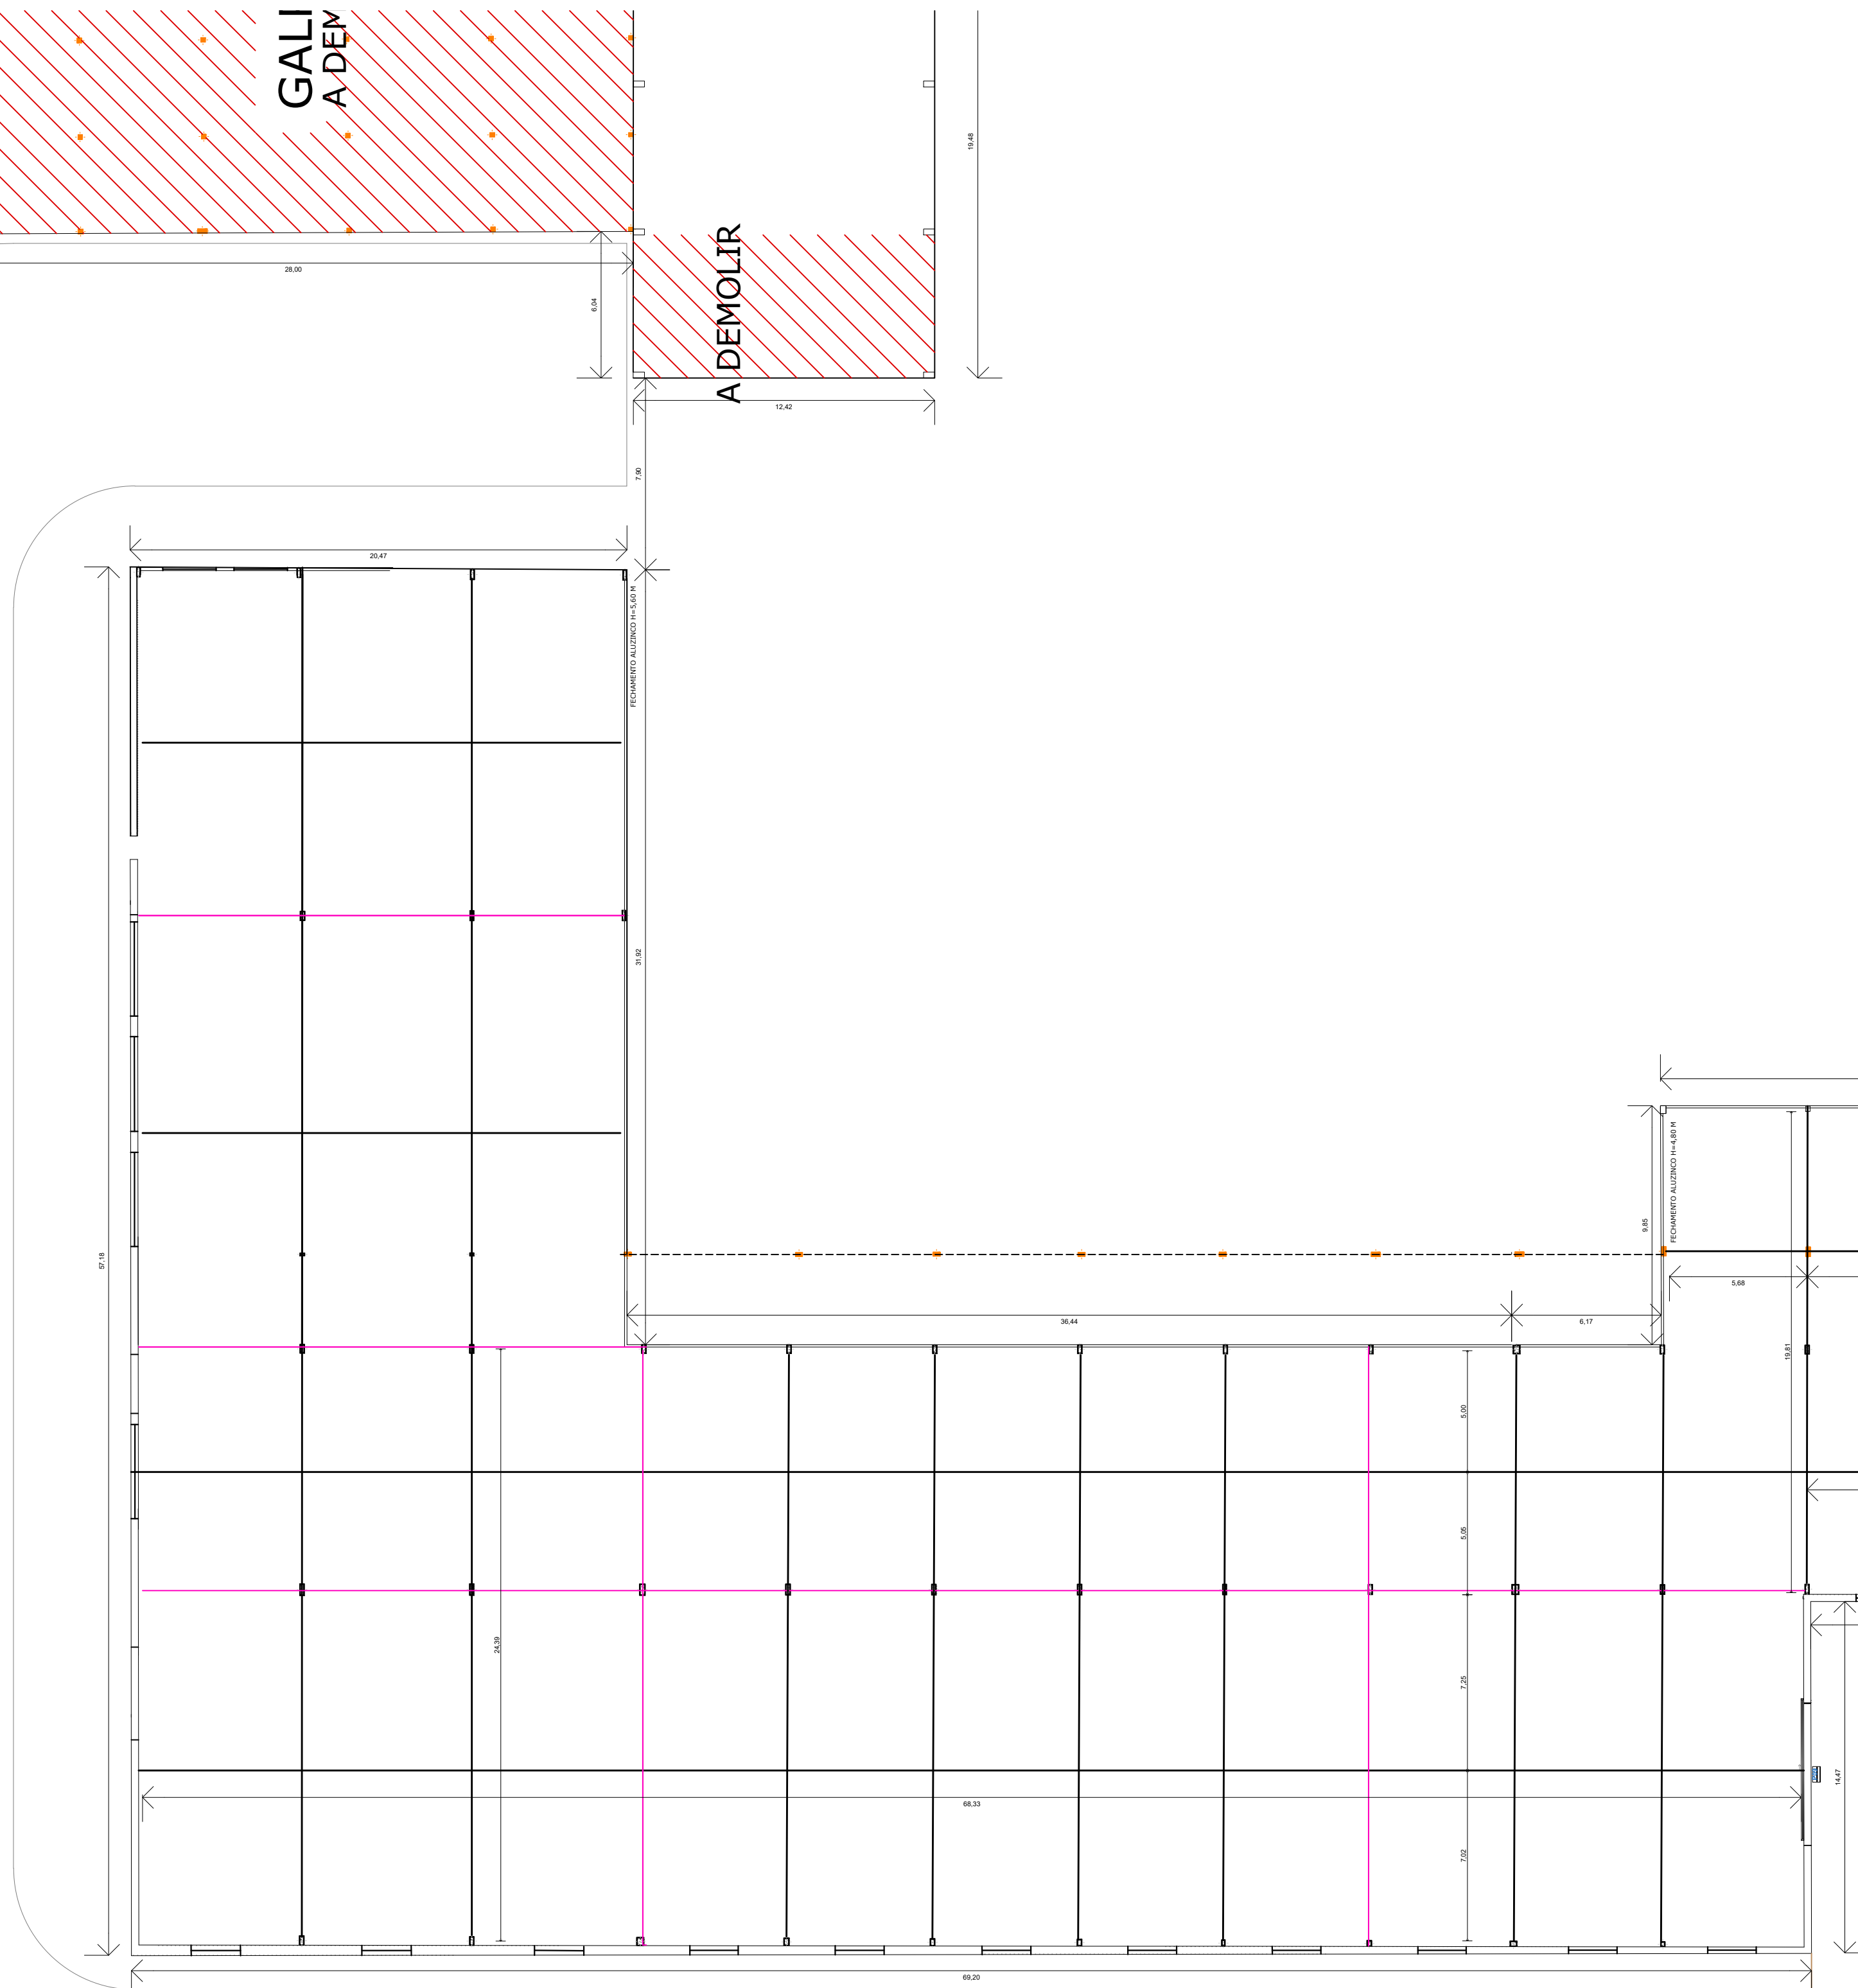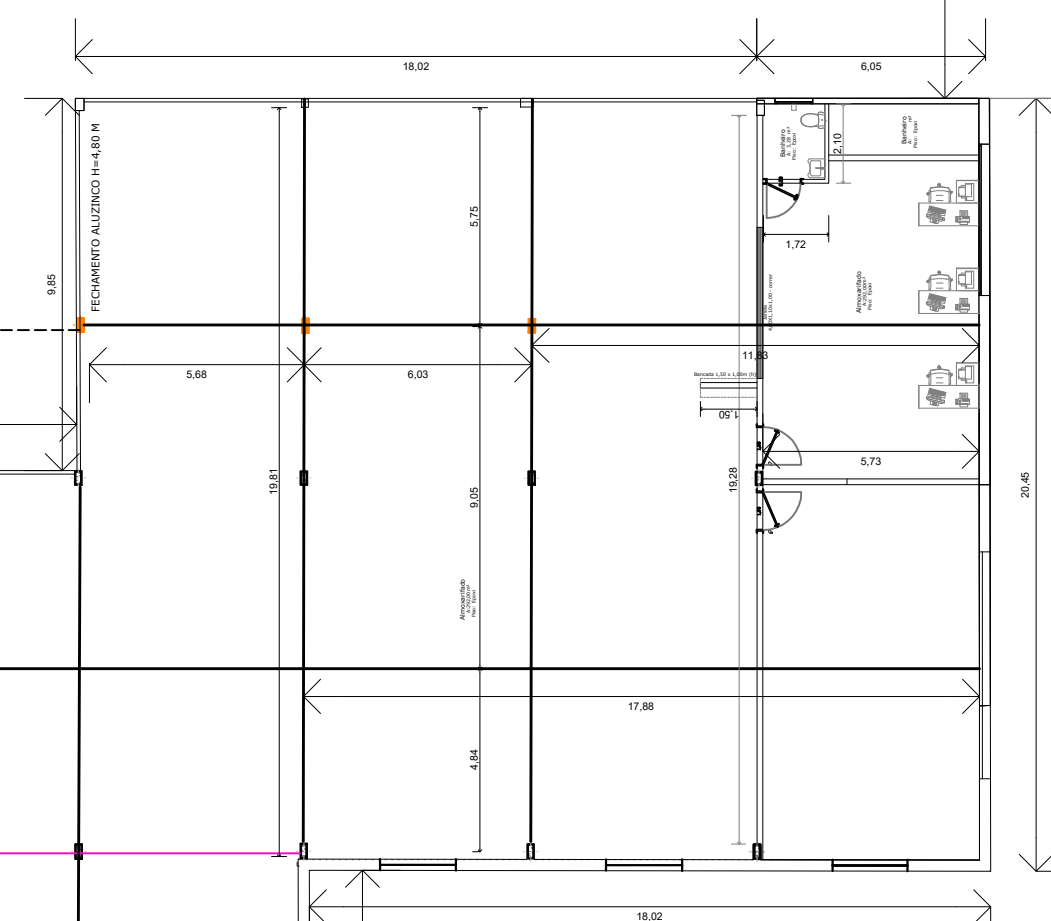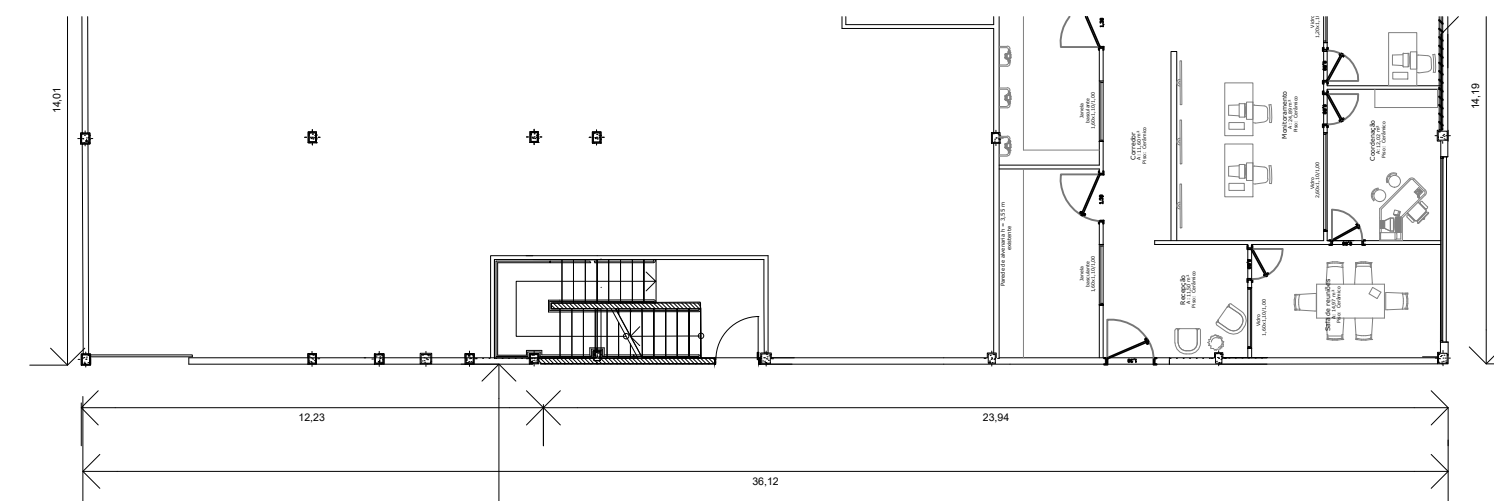



LEGENDA - Piso

Piso em Concreto

Junta de Construção (EPS) - total 160m

-----Juntas de Dilatação (serradas) utilizar Selante Monocomponente - Silicone
e Tarugo delimitador de polietileno 10mm
prof. 3cm -
total 539,48m

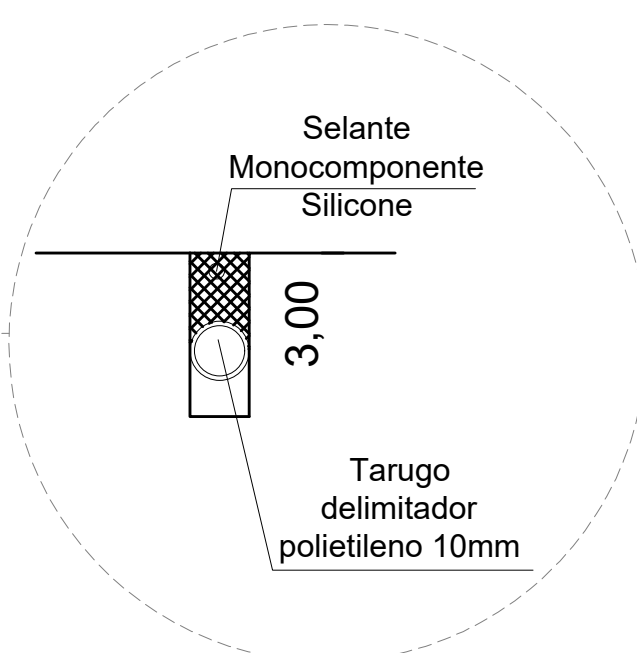

	SERVIÇO AUTÔNOMO MUNICIPAL DE ÁGUA E ESGOTO
<p>PADRÃO:</p> <h2 style="margin: 0;">ALMOXARIFADO CENTRAL</h2>	
<p>DESCRIÇÃO:</p> <p style="font-size: 1.2em; text-align: center;">DESCRITIVO DE JUNTAS DE DILATAÇÃO - PISO</p>	<p>ESCALA:</p> <p style="font-size: 1.2em; text-align: center;">1:200</p>
<p>RESPONSÁVEIS TÉCNICOS:</p> <p style="text-align: center; font-weight: bold;">TUHÃ DO EVANGELHO</p> <p style="text-align: center; font-size: 0.8em;">CREASC/ 164.900-E</p>	
<p>OBS:</p> <p style="font-size: 0.8em;">Divergência entre cota e escala prevalece a cota.</p>	

REVISÃO	DESCRIÇÃO / ALTERAÇÕES	AUTOR	DATA	

00